


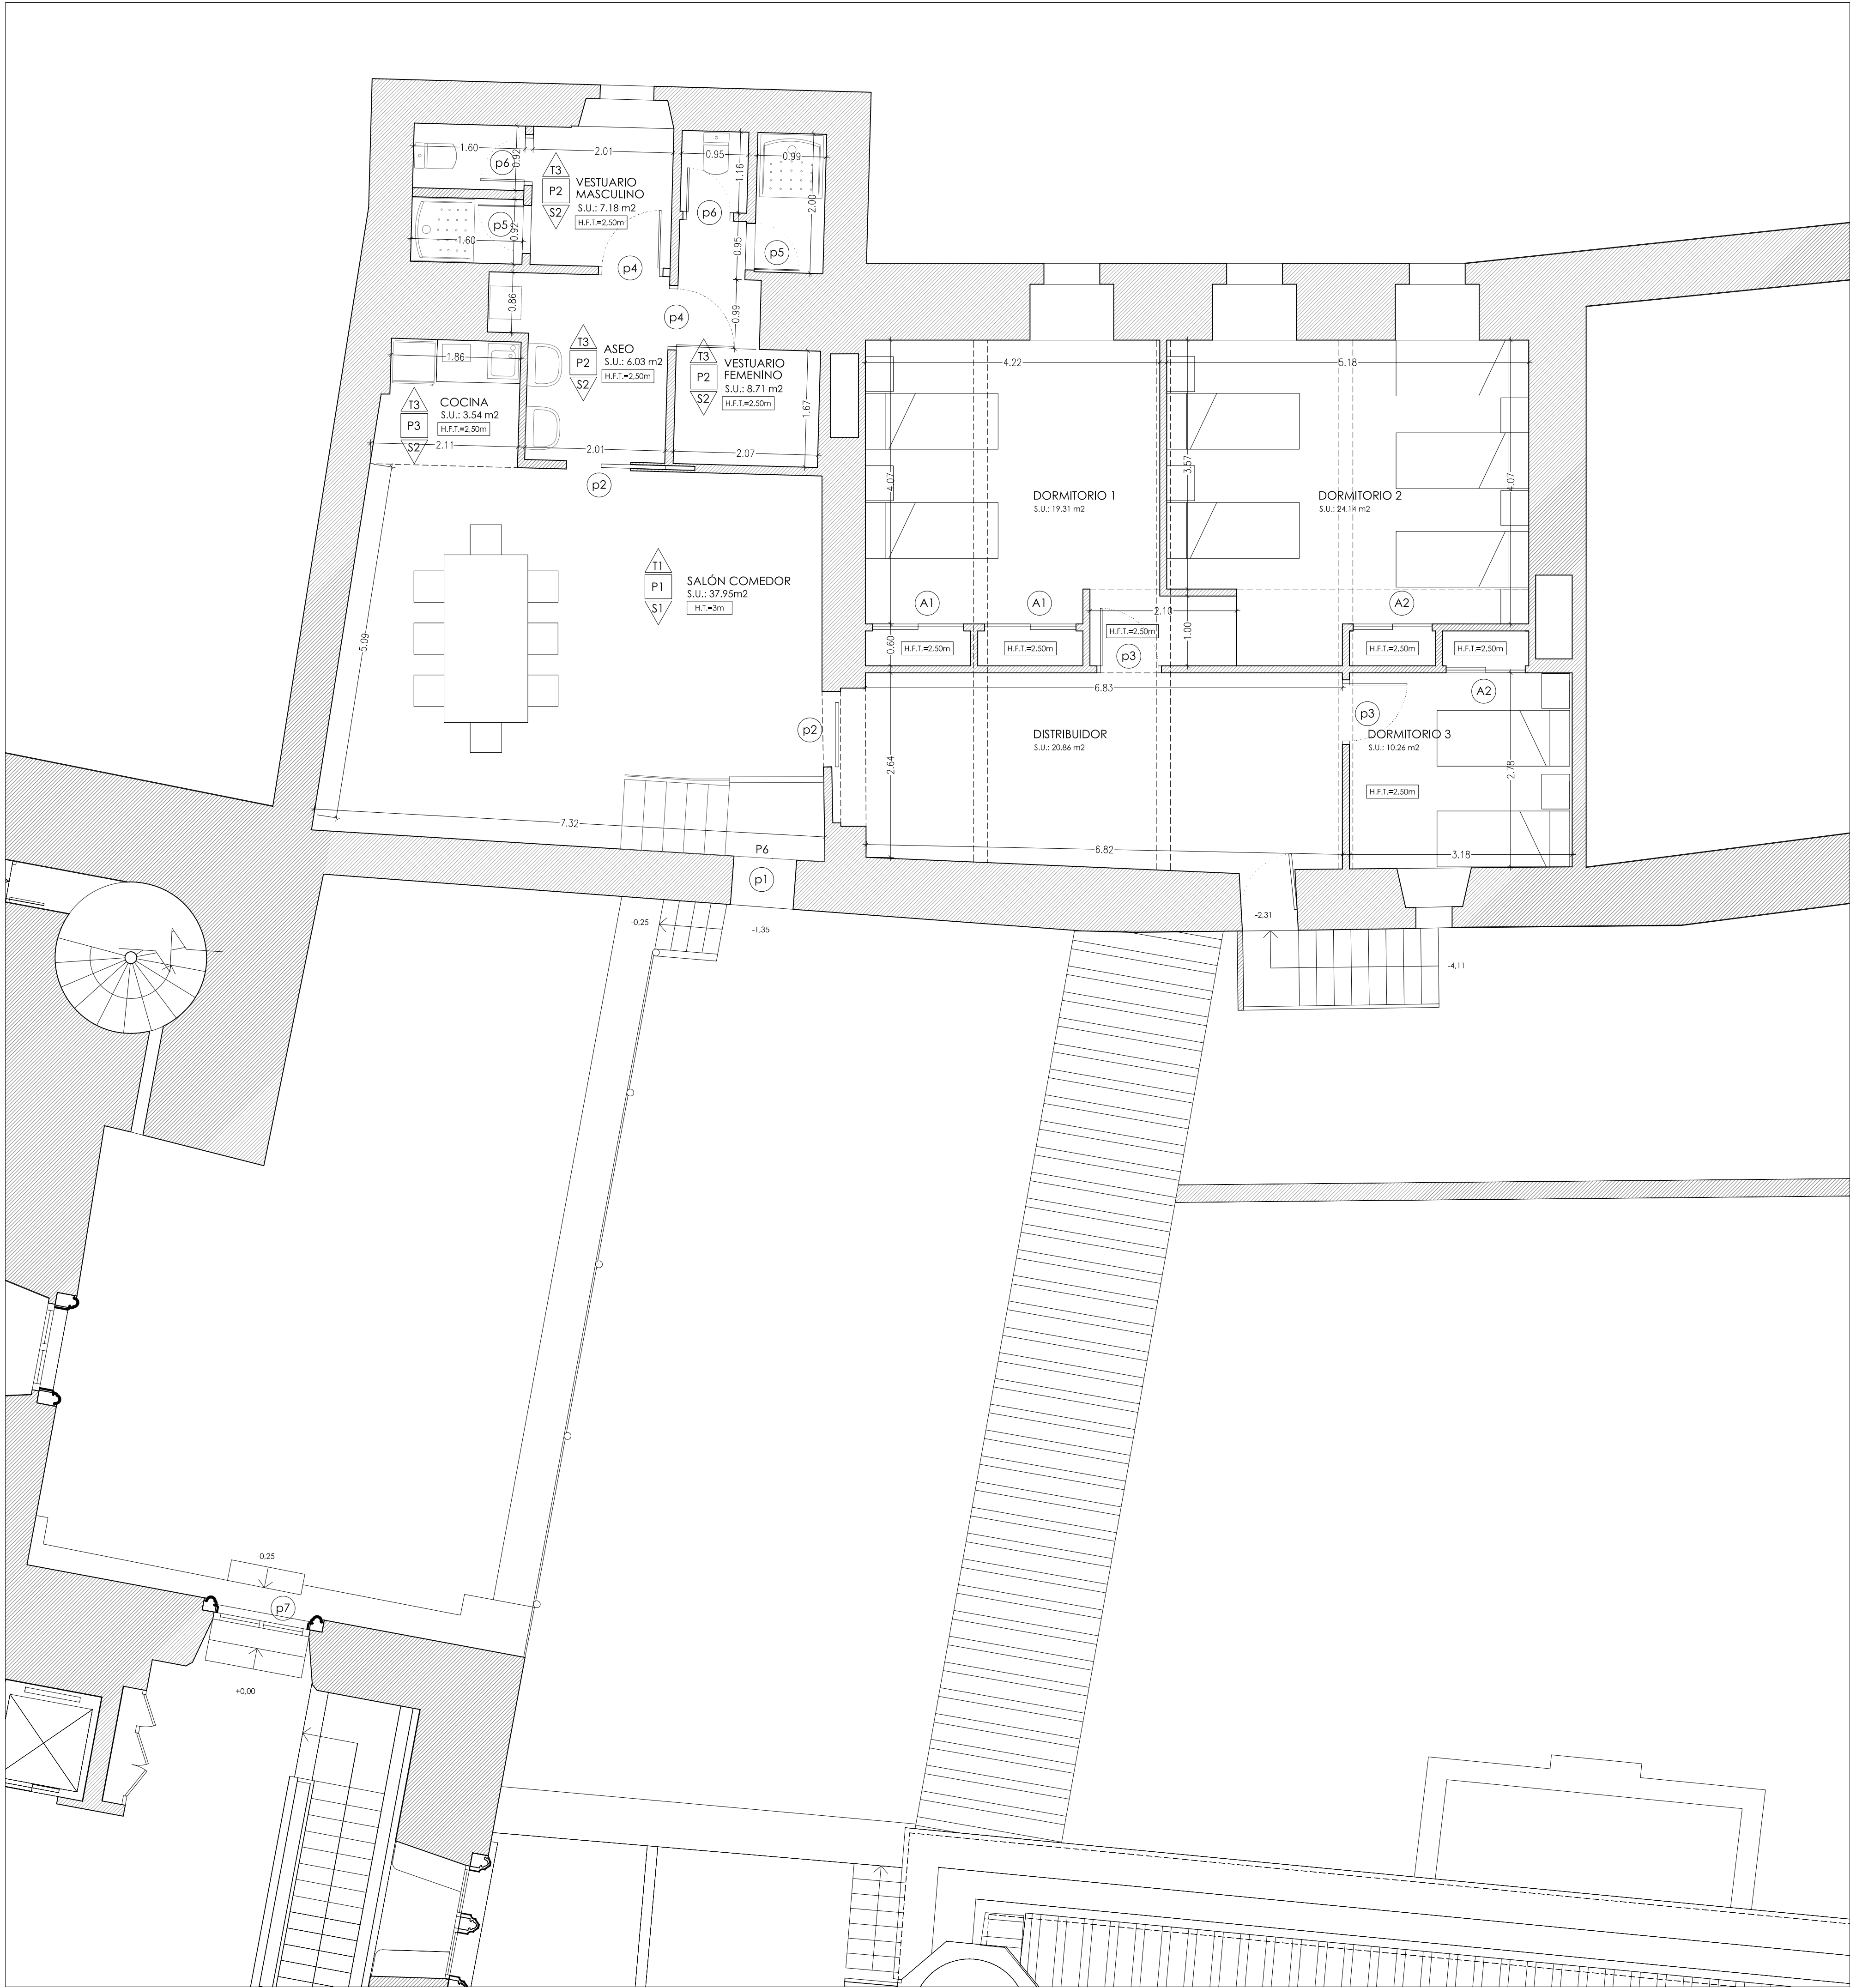


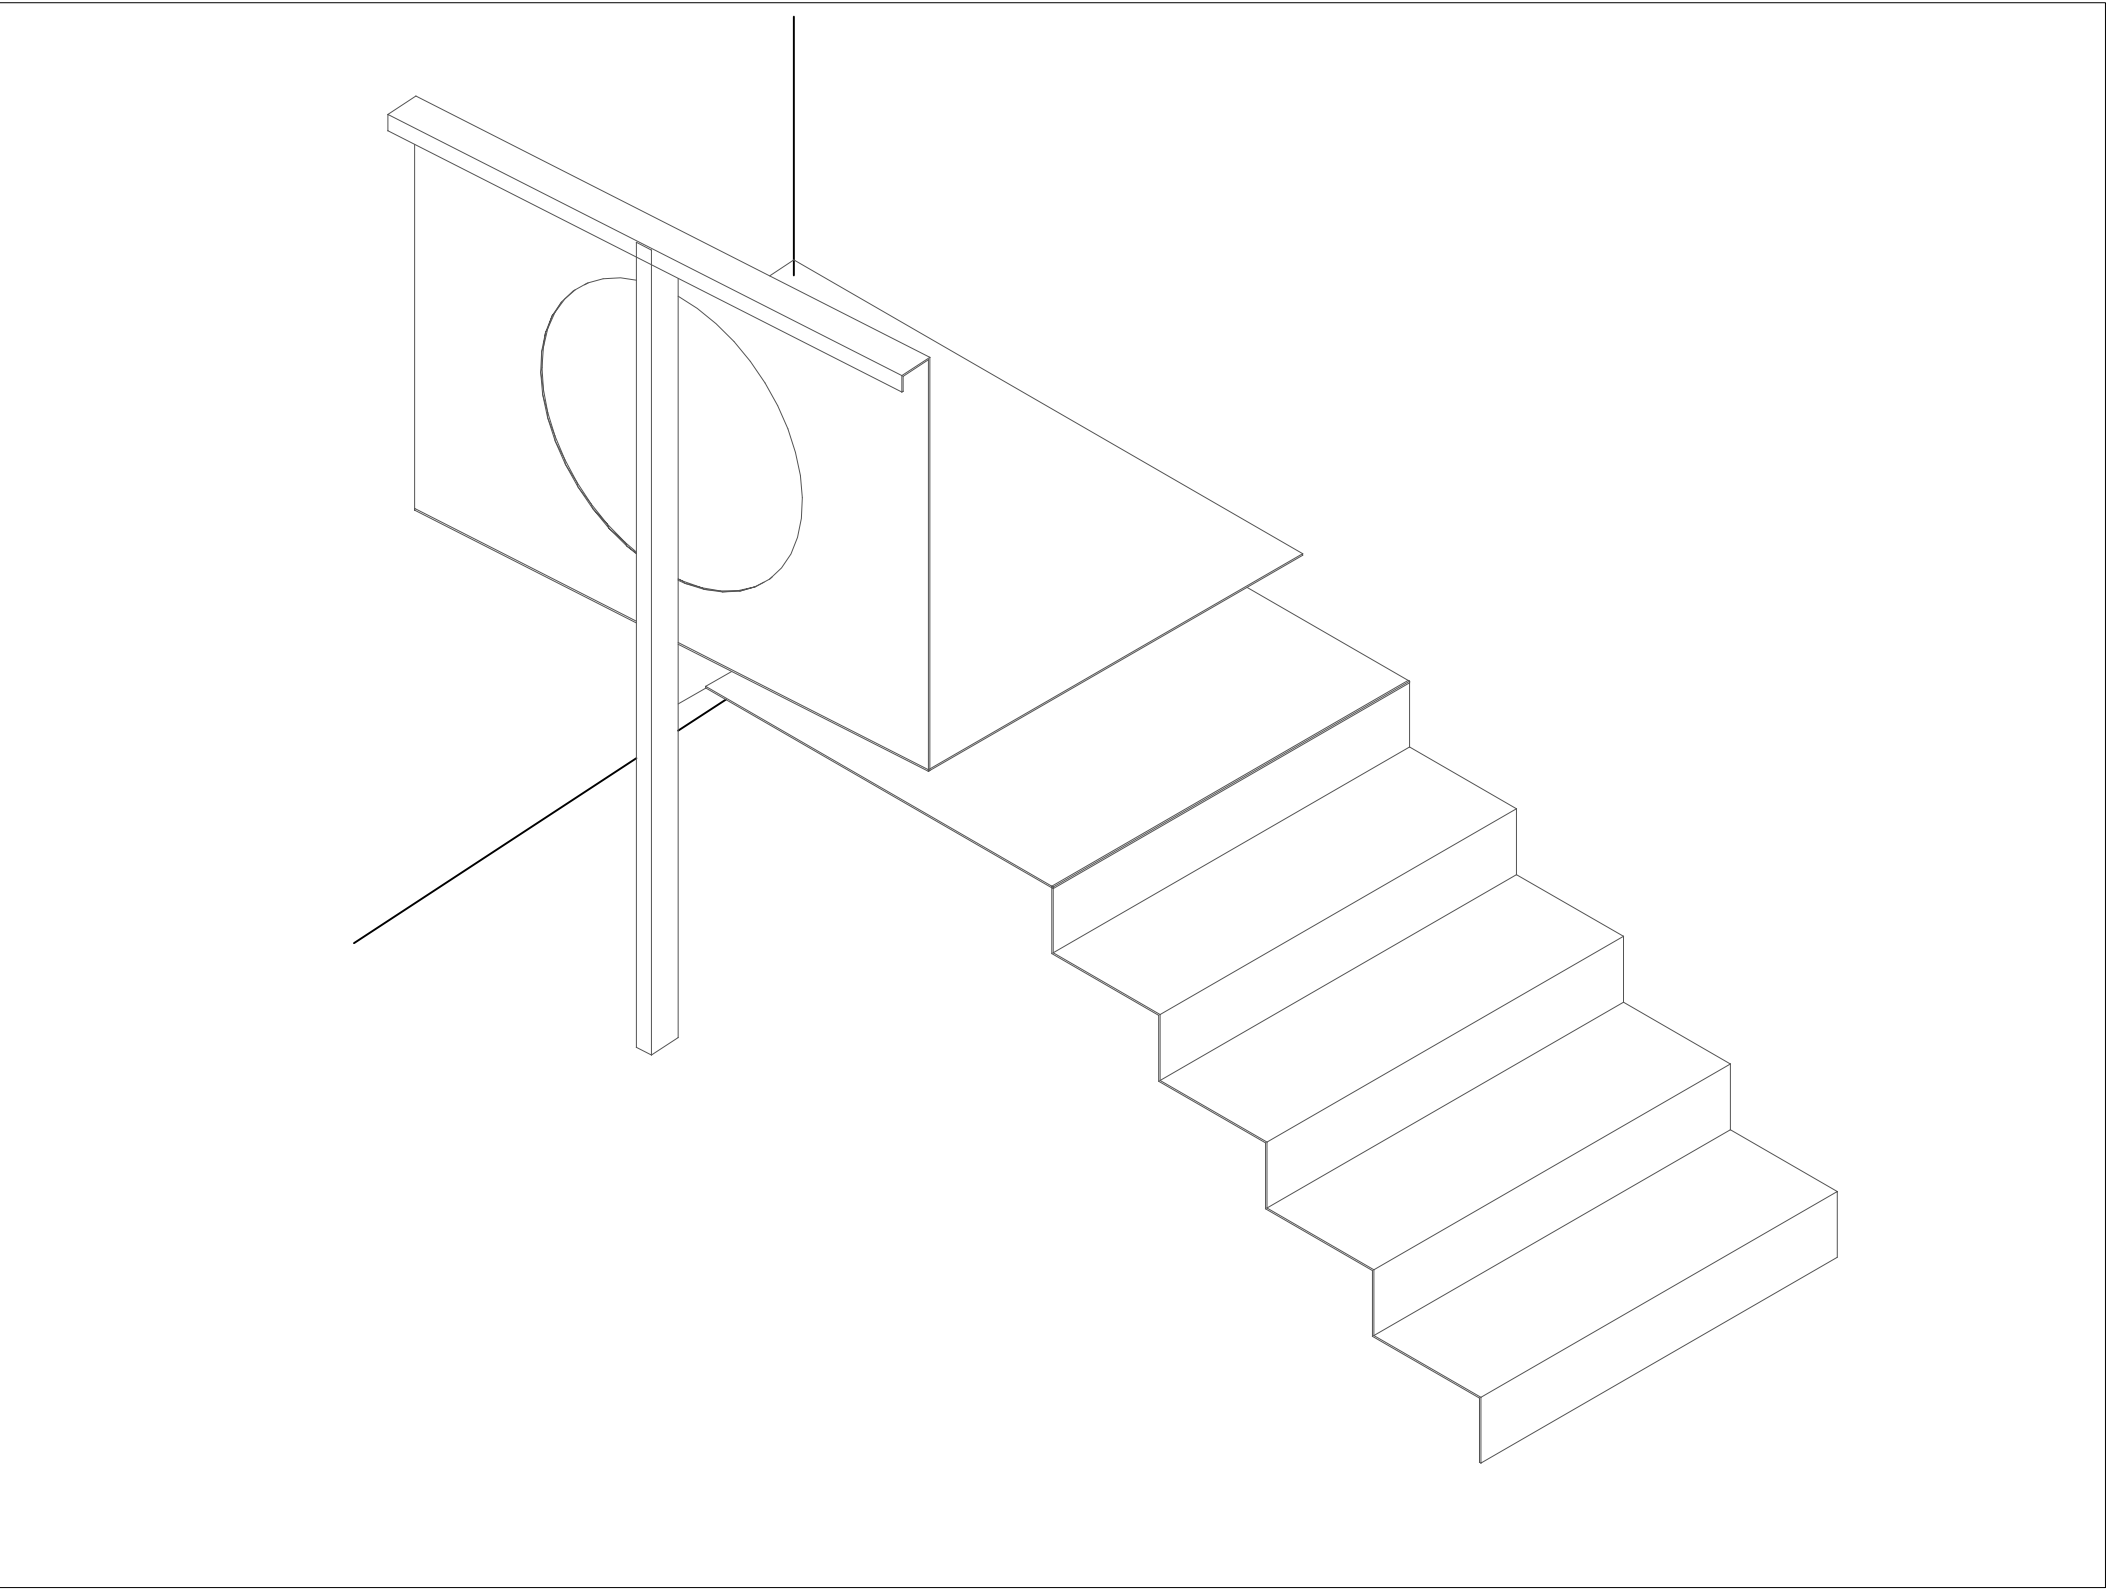


ESTADO REFORMADO. ESCALA: 1/50

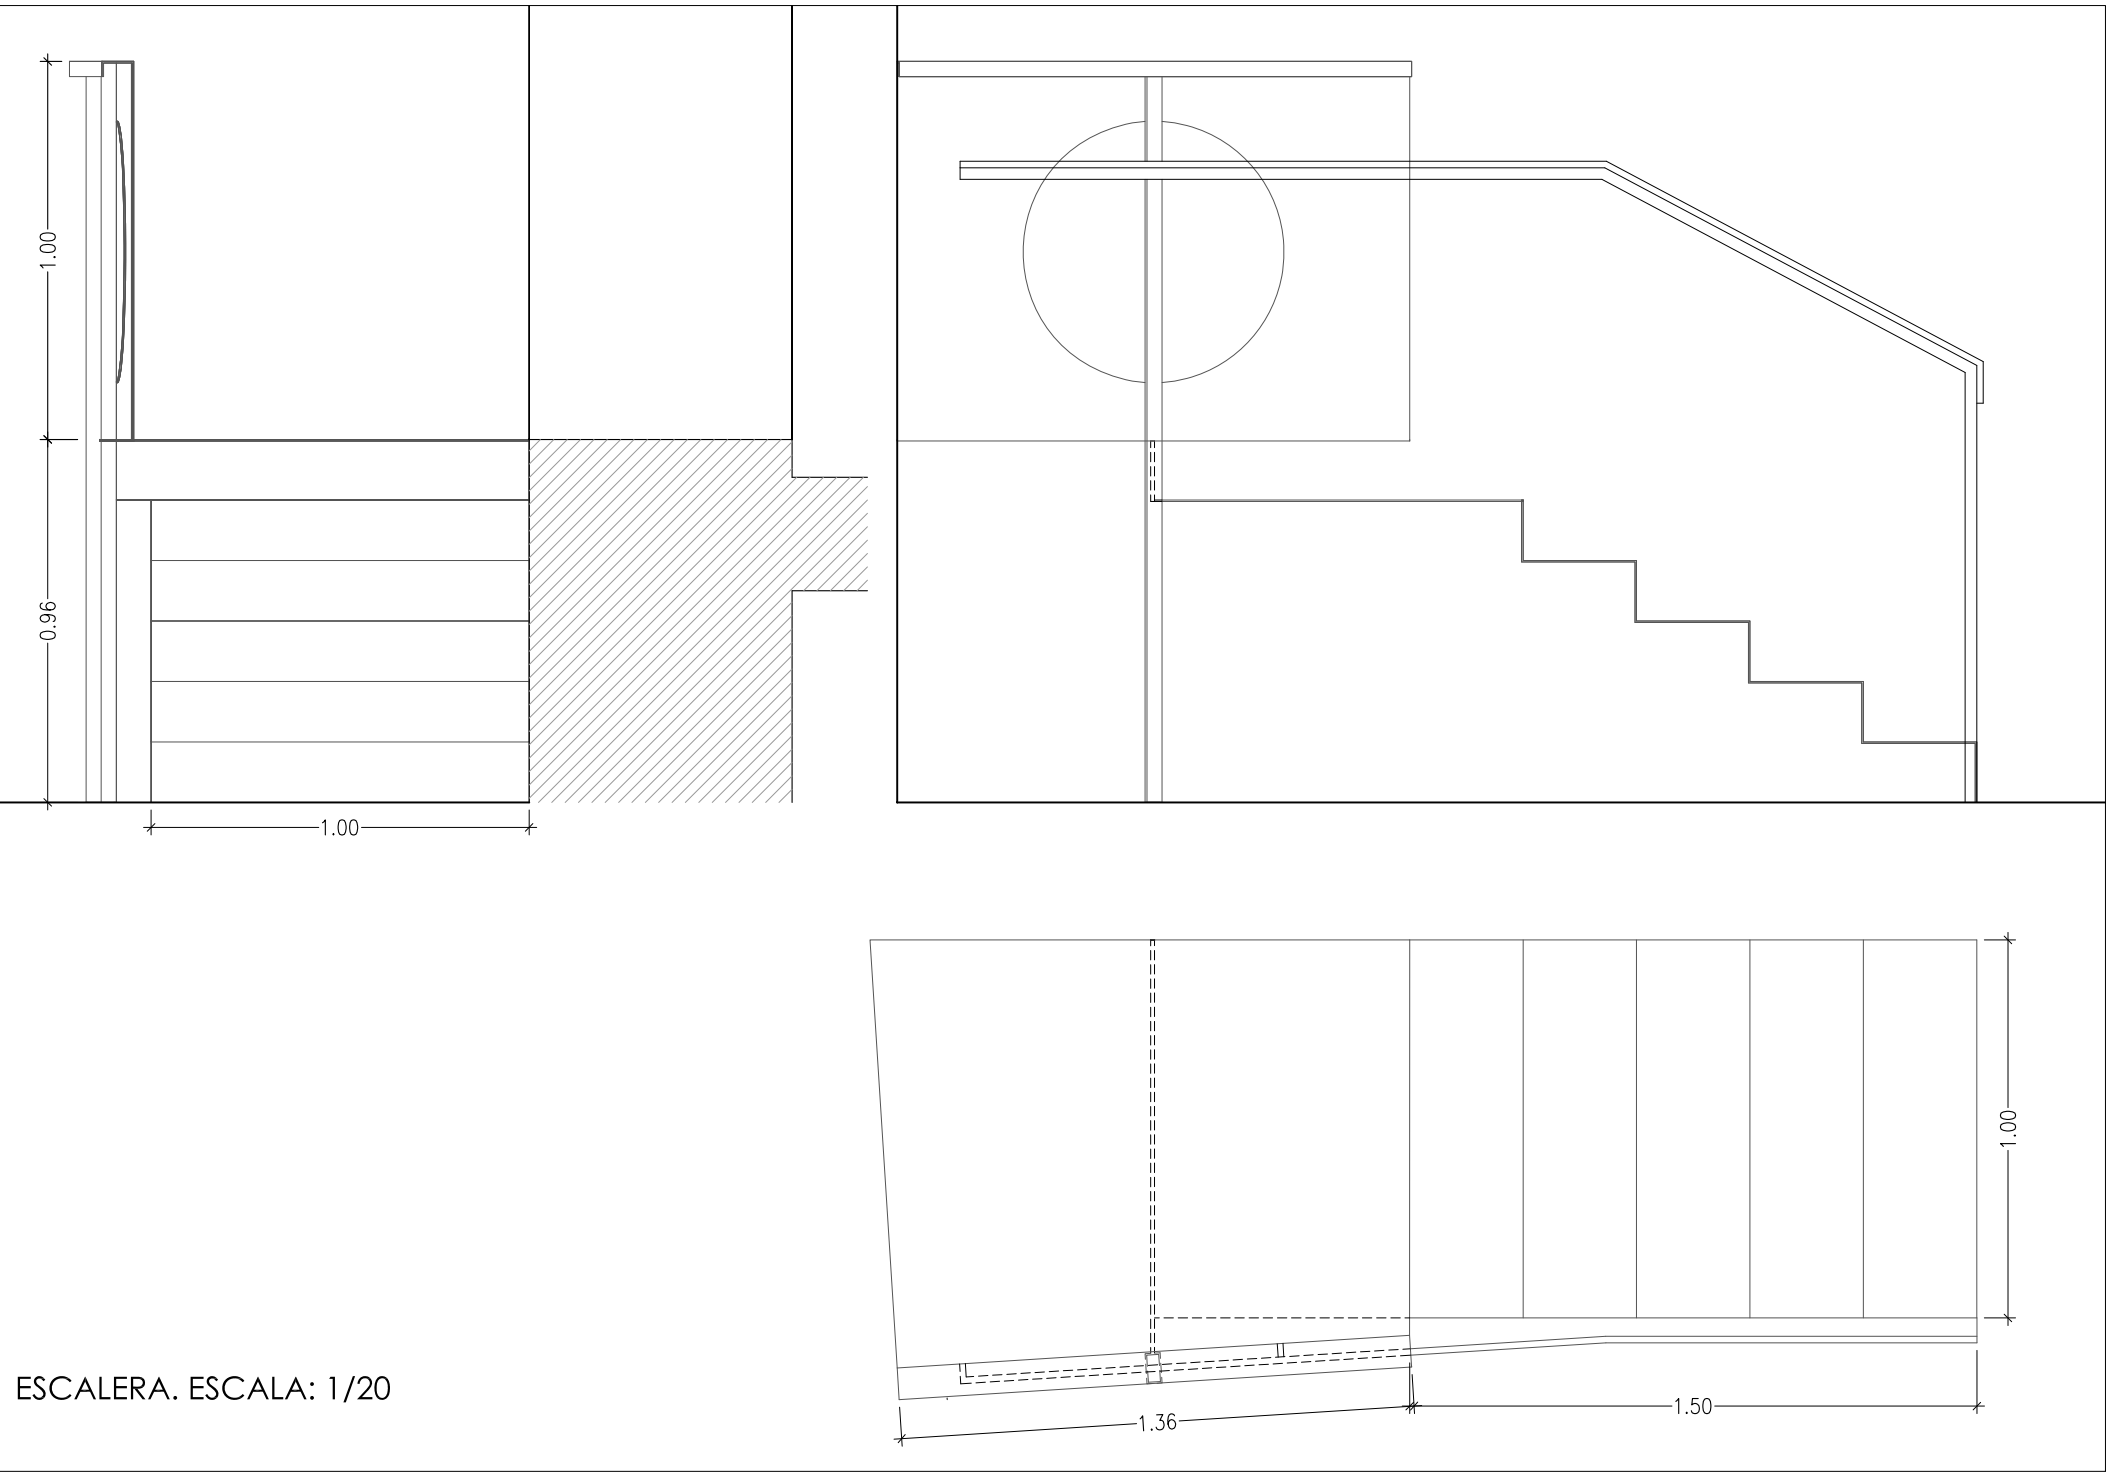

LEYENDA DE ACABADOS. ESTADO REFORMADO.	
	TECHOS
T1	PINTURA PLÁSTICA LISA MATE EN COLOR BLANCO.
T2	FALSO TECHO CONTINUO TIPO PLADUR Y PINTURA PLÁSTICA LISA MATE EN COLOR BLANCO.
T3	FALSO TECHO CONTINUO TIPO PLADUR ANTIHUMEDAD, PINTURA PLÁSTICA LISA MATE EN COLOR BLANCO.
	PARAMENTOS
P1	PINTURA PLÁSTICA LISA MATE, EN COLOR A DEFINIR POR LA D.F. Y RODAPÉ DE BARRO DE 10CM DE ALTURA.
P2	REVESTIMIENTO MEDIANTE ALICATADO DE GRES PORCELÁNICO BLANCO LISO MATE DE 12,5x12,5 CM Y PINTURA PLÁSTICA LISA MATE COLOR BLANCO, SEGÚN ALTURAS DEFINIDAS EN PLANOS.
P3	REVESTIMIENTO MEDIANTE ALICATADO DE GRES PORCELÁNICO A DEFINIR POR LA D.F.
P4	PINTURA PLÁSTICA LISA MATE EN COLOR A DEFINIR POR LA D.F. Y RODAPÉ DE GRES DE 10CM DE ALTURA.
	SOLADOS
S1	SOLADO DE BALDOSA DE BARRO A DEFINIR POR LA D.F.
S2	SOLADO DE GRES PORCELÁNICO A DEFINIR POR LA D.F.

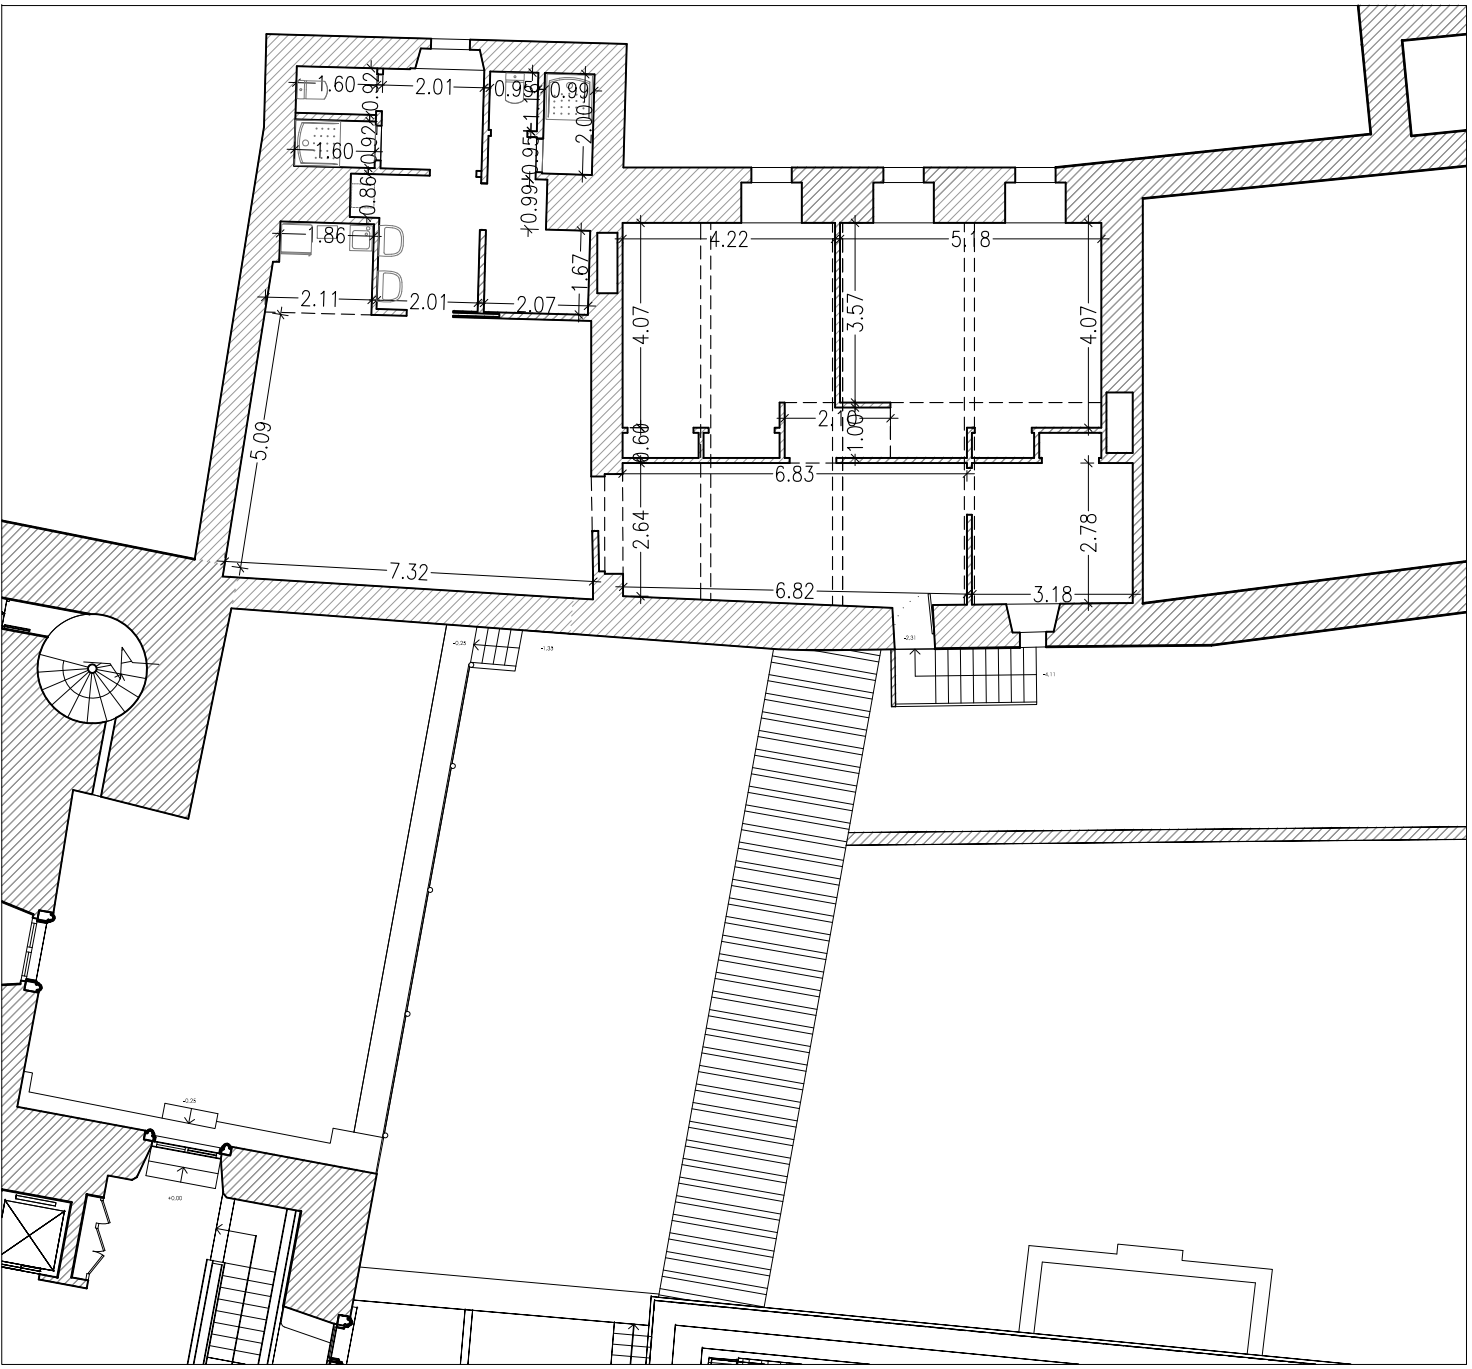

ESTADO ACTUAL. ESCALA: 1/150

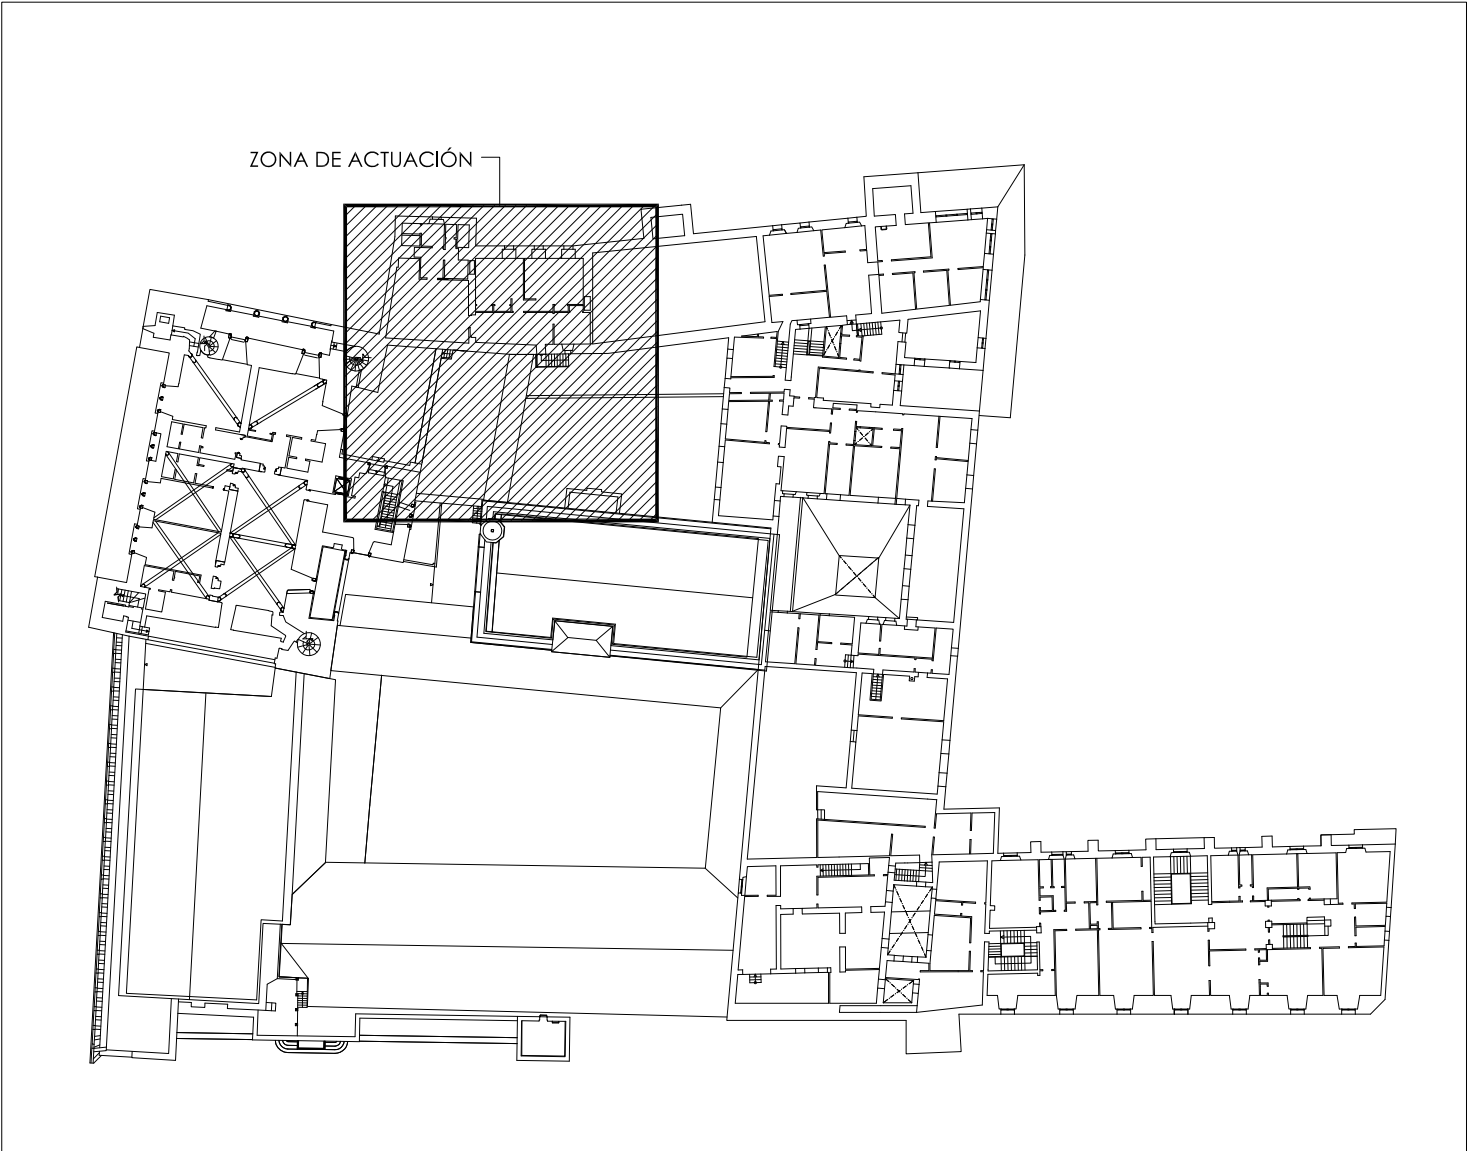

PLANO DE SITUACIÓN. PLANTA BAJA



DIRECCIÓN DE INMUEBLES
Y MEDIO NATURAL

PROYECTO MODIFICADO

PLANO

04

EL ARQUITECTO

ACDECUACIÓN DE DIVERSAS DEPENDENCIAS
DEL PATRIMONIO NACIONAL Y
DE LA COMANDANCIA GENERAL DE BALEARES (II)

ESTADO REFORMADO. PLANTA SEGUNDA. ZONA 3
ADECUACIÓN DE SERVICIO DE PN.

ESCALA
VARIAS

DIBUJADO
KATIA ALONSO

FECHA

LUIS PÉREZ DE PRADA

FEBRERO 2017