



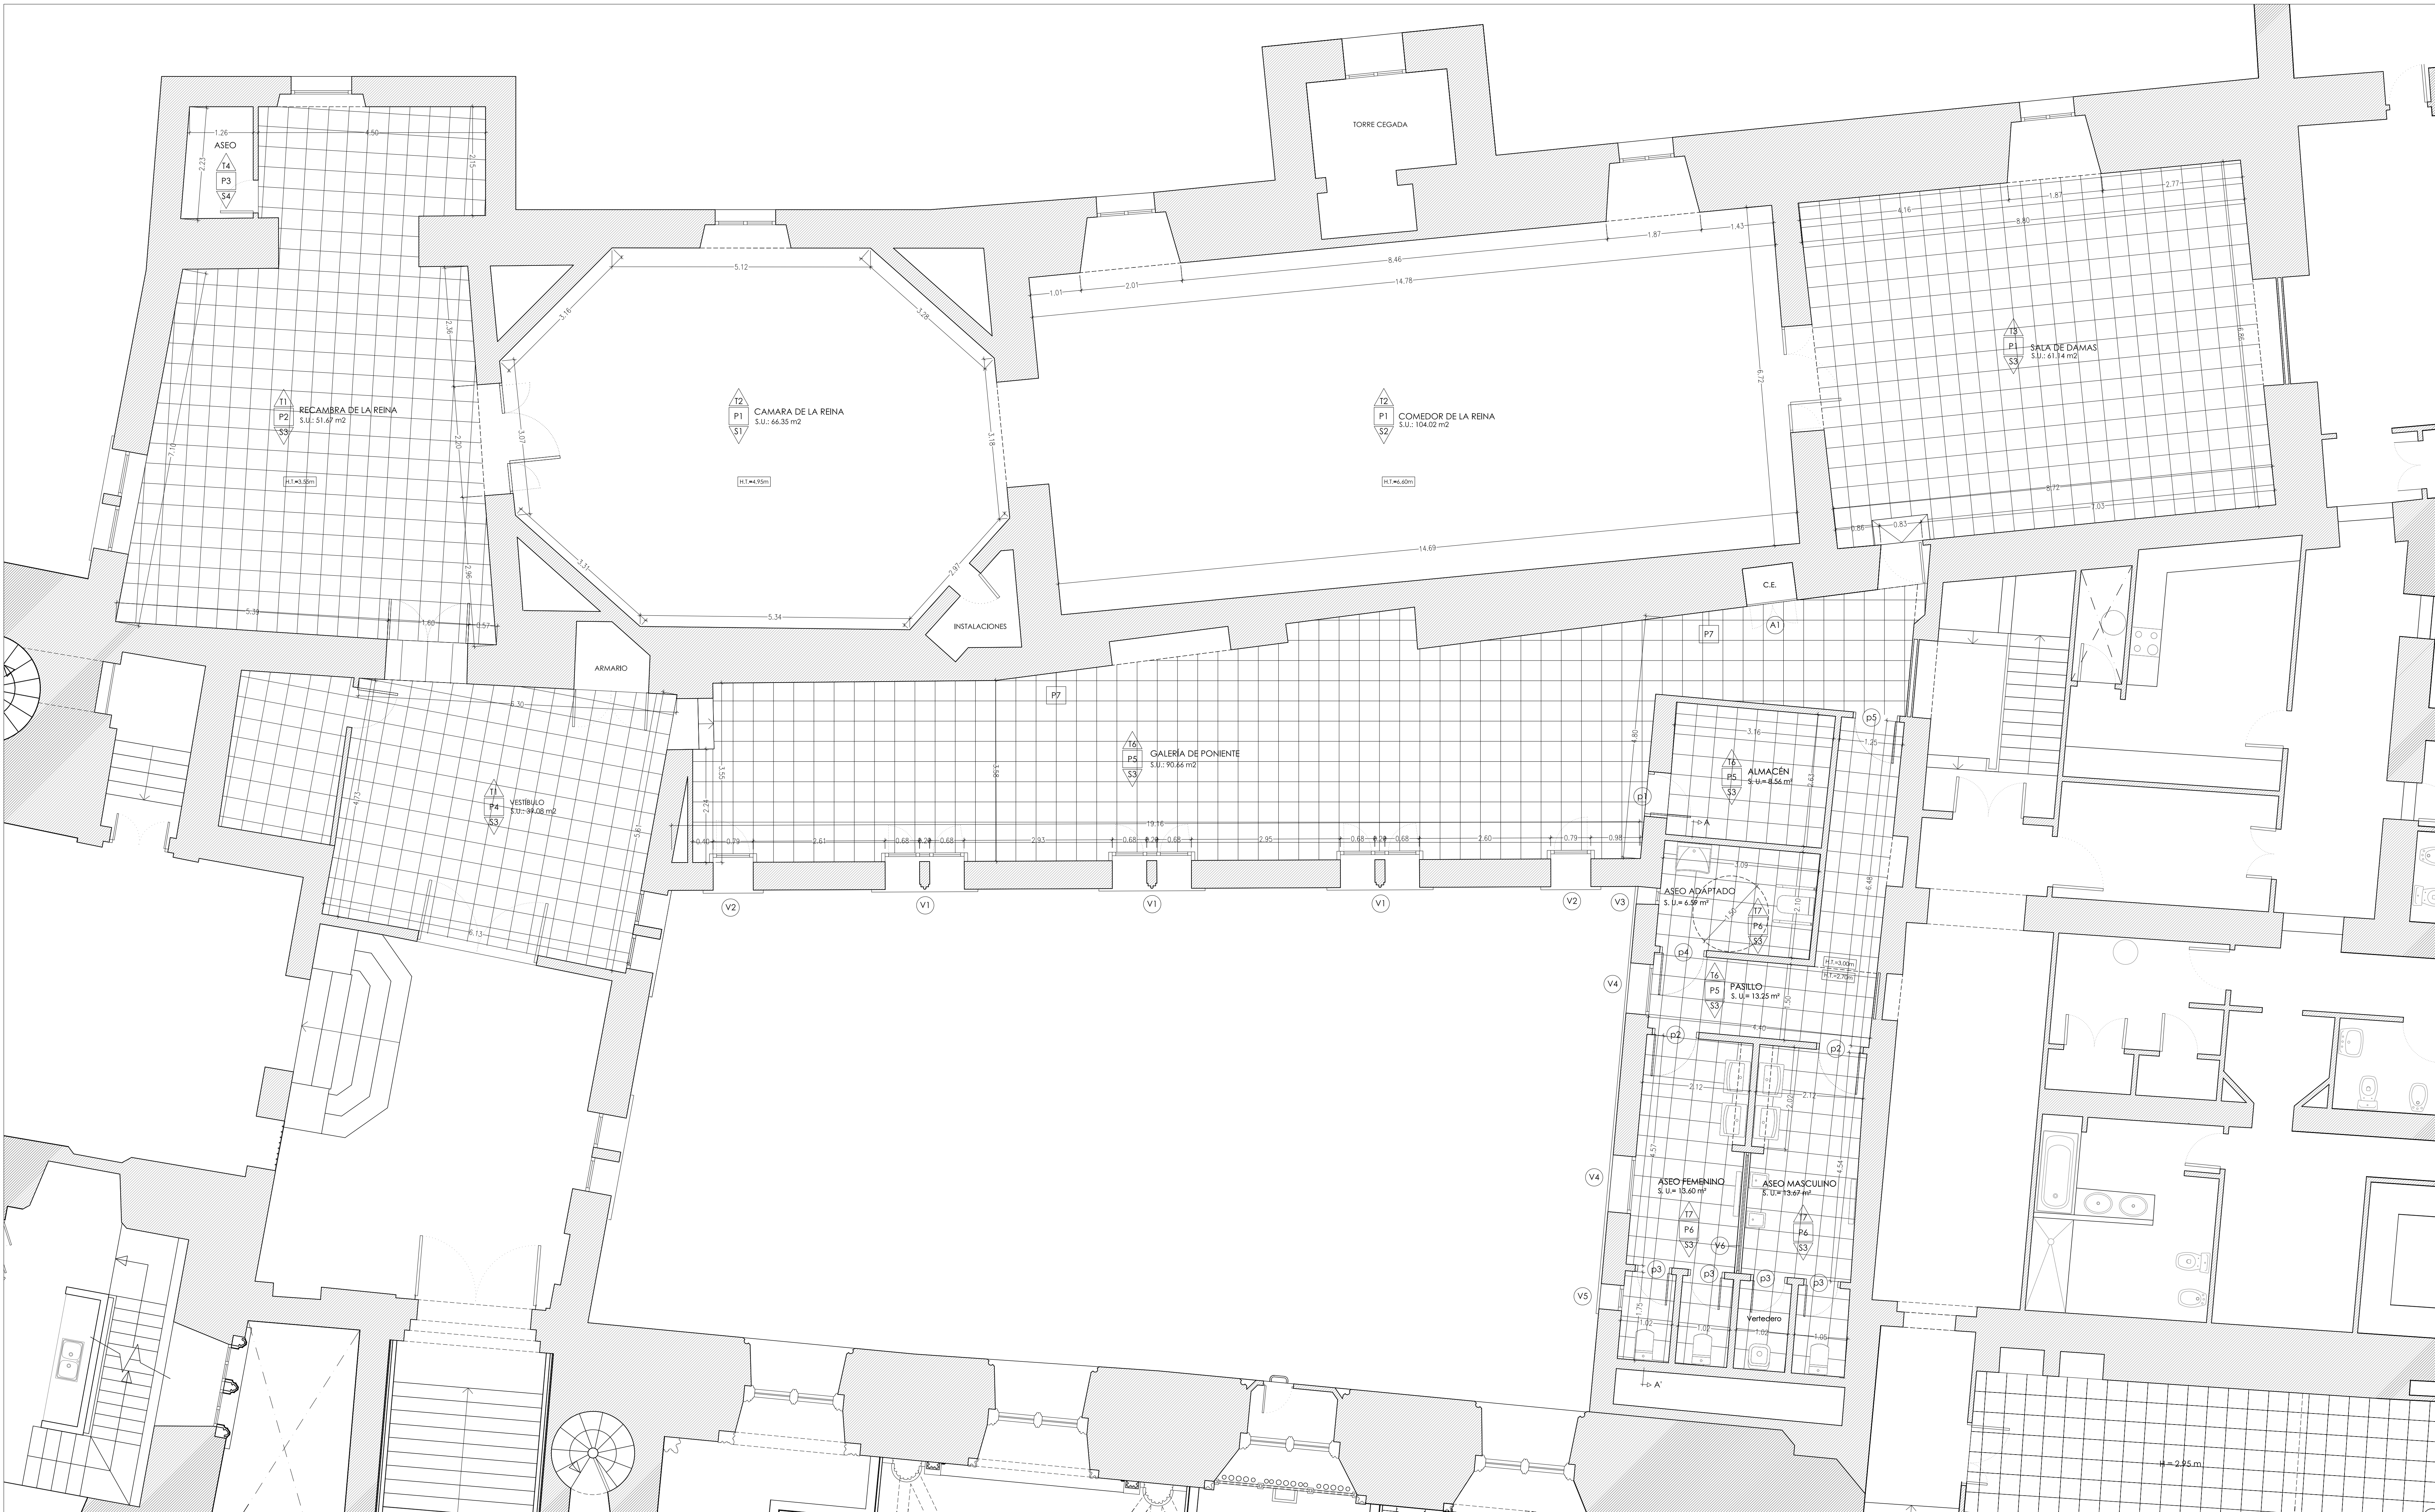

ESTADO REFORMADO. ESCALA: 1/50

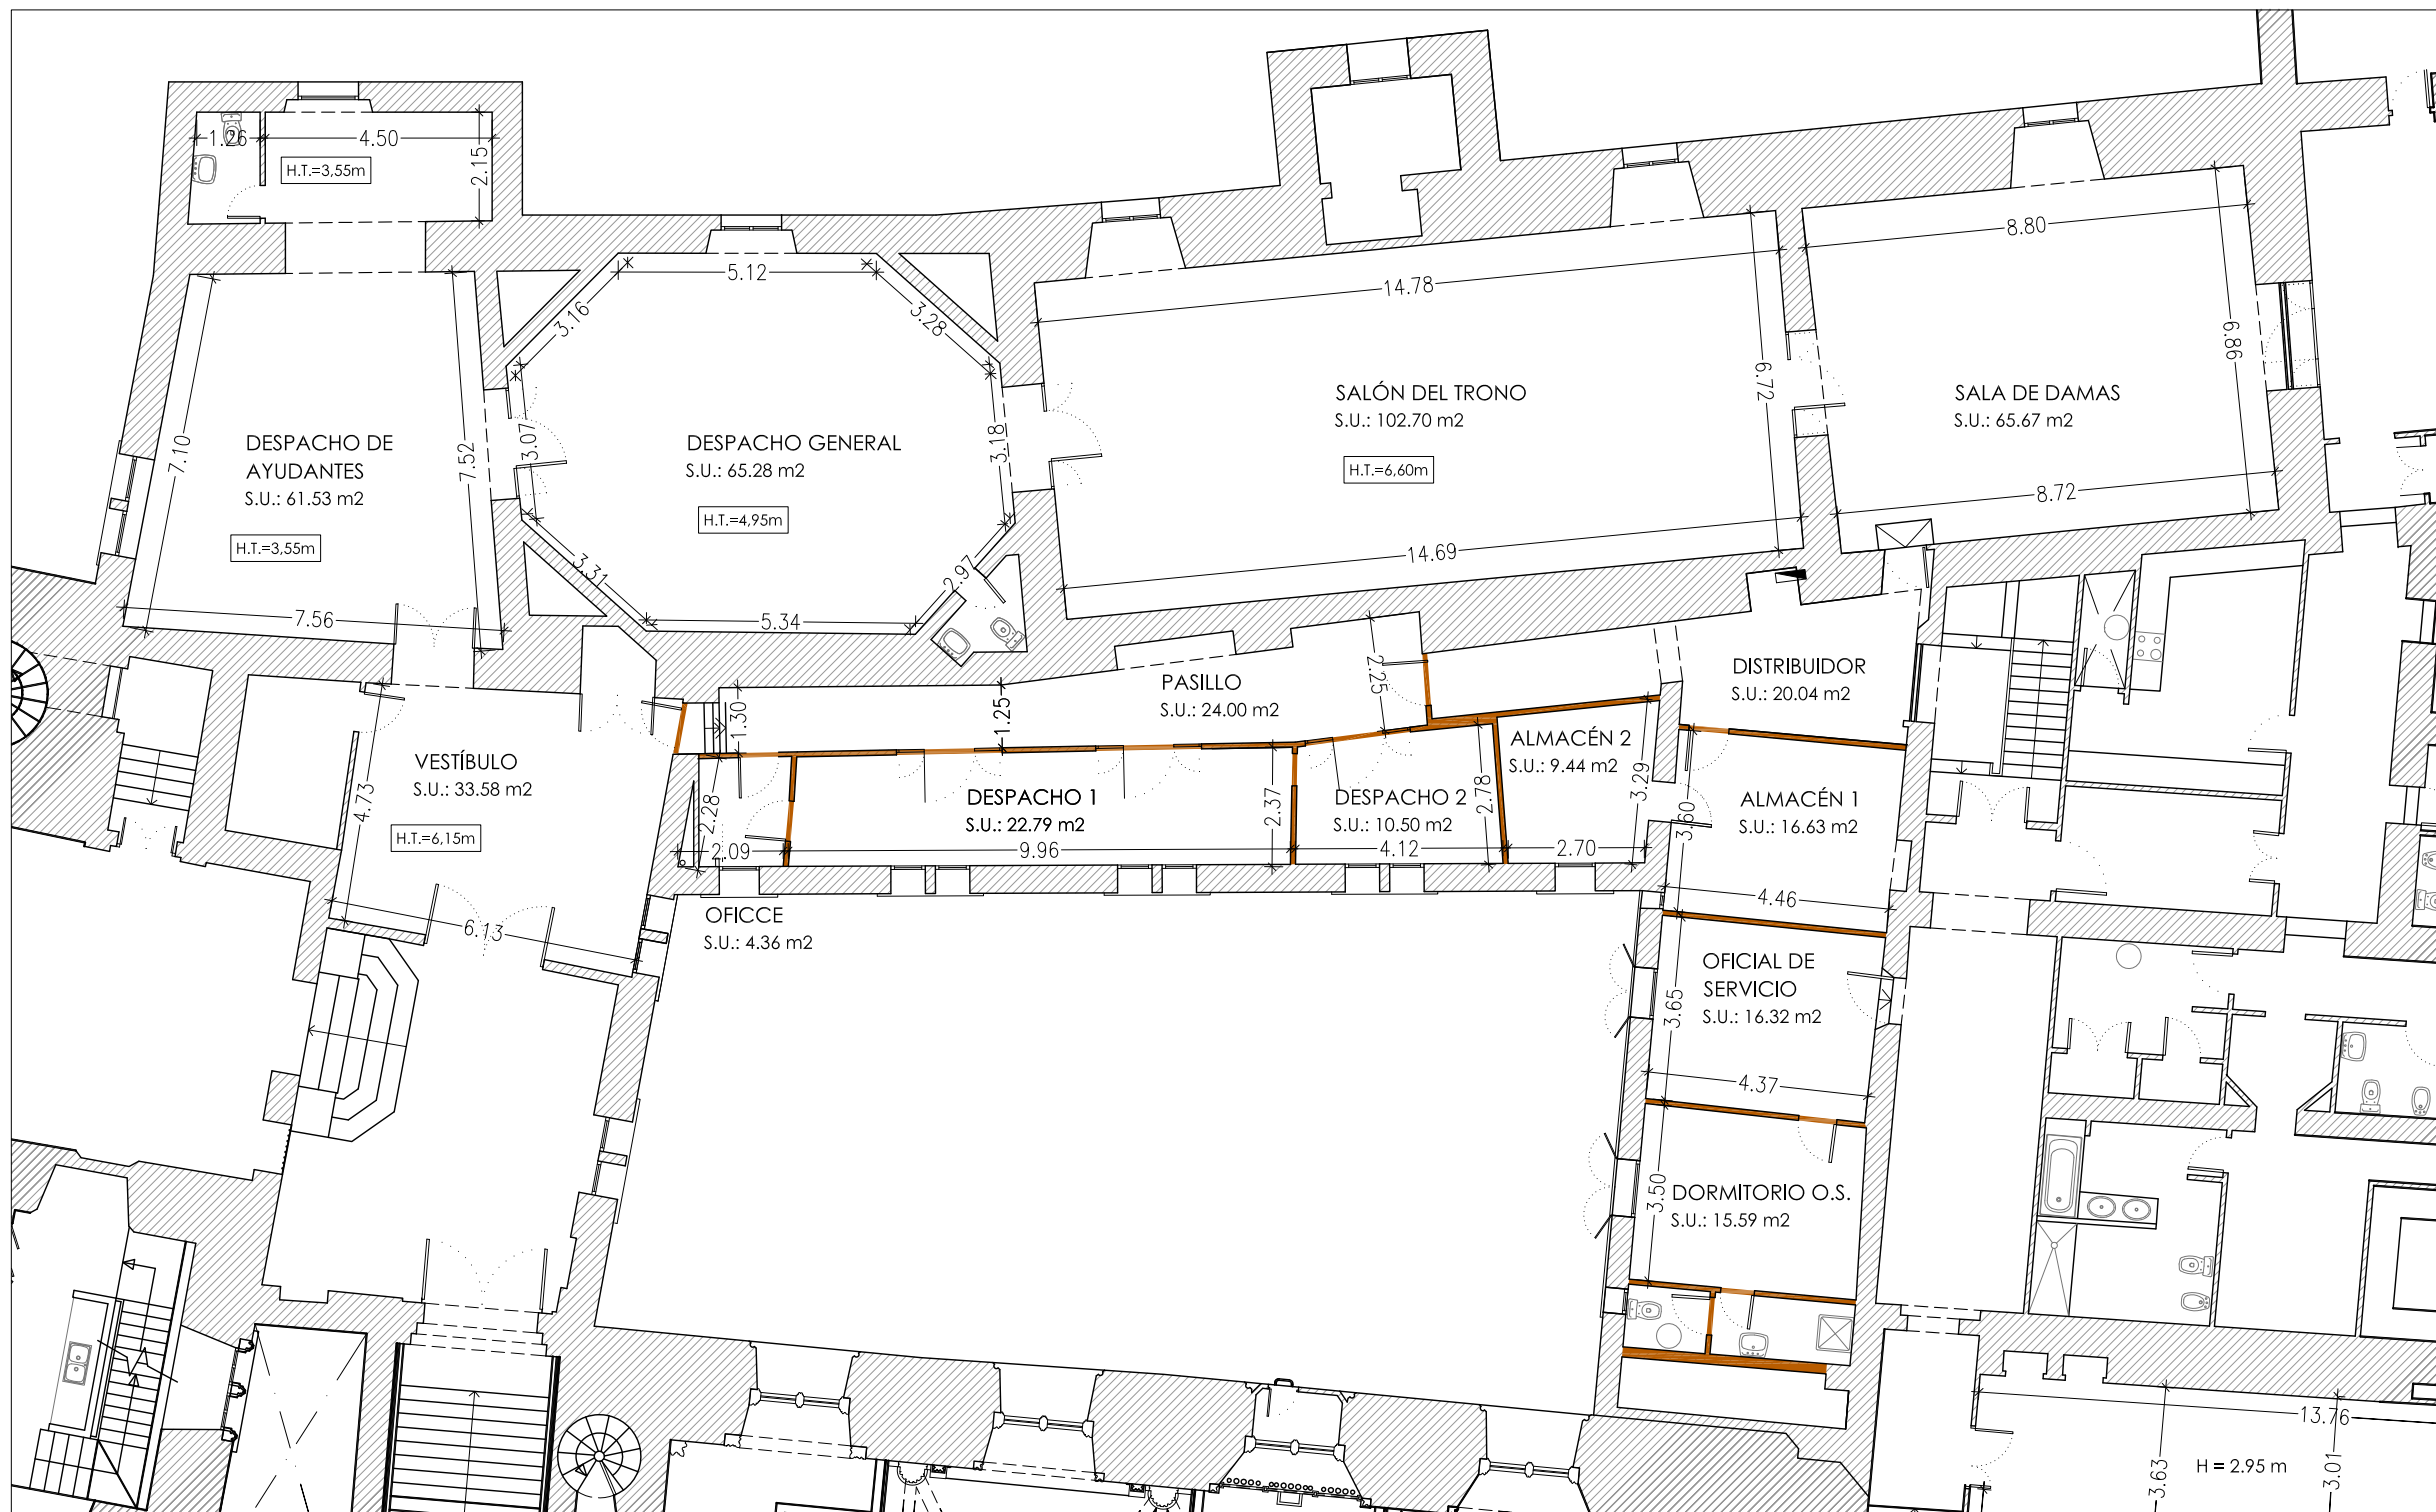


ESTADO ACTUAL. ESCALA: 1/150

LEYENDA DE ACABADOS. ESTADO ACTUAL.

- DESPACHO DE AYUDANTES: Falso techo de escayola, pintado con moldura perimetral, paramentos pintados, rodapié de mármol negro y solado de baldosa de gris.
- ASEO DESPACHO DE AYUDANTES: Techo y paramentos pintados y solado de baldosa de gris.
- DESPACHO GENERAL: Techo abovedado con decoración de final de siglo XIX, pared revestida con panel de madera decorado de final del siglo XIX, y solado de mármol negro 40x40.
- SALÓN DEL TRONCO: Techo abovedado con decoración de final de siglo XIX, pared revestida con panel de madera decorado de final del siglo XIX, y solado de baldosa hidráulica color crema 40x40.
- SALA DE DAMAS: Falso techo de escayola con decoración de final de siglo XIX, pared revestida con panel de madera decorado de final del siglo XIX, y solado de baldosa hidráulica.
- VESTÍBULO: Falso techo de escayola pintado con moldura perimetral, paramentos revestidos mediante zócalo de madera y pintados, y solado de mármol negro 40x40.
- PASILLO Y DISTRIBUIDOR: Techo adintelado pintado con moldura perimetral, paramentos revestidos mediante zócalo de madera y pintados, y solado de baldosa de terrazo 40x40.
- OFICINA: DESPACHO 2 Y ALMACÉN 1: Falso techo escayola pintado con moldura perimetral, paramentos pintados y rodapié de terrazo, y solado de baldosa de terrazo 40x40.
- DESPACHO 1 Y ALMACÉN 2: Techo pintado, paramentos pintados y rodapié de terrazo, y solado de baldosa de terrazo 40x40.
- OFICIAL DE SERVICIO: Techo pintado, paramentos revestidos mediante zócalo de madera y pintados, y solado de baldosa de terrazo 40x40.
- DORMITORIO OFICIAL DE SERVICIO: Techo adintelado con viguetas de madera, paramentos pintados y rodapié de terrazo, y solado de baldosa de terrazo 40x40.
- ASEO OFICIAL DE SERVICIO: Techo pintado, paramentos alcatados mediante azulejo blanco brillo 20x20, y solado de baldosa de terrazo 40x40.

ACTUACIONES Y DEMOLICIONES. ESTADO ACTUAL.

- DEMOLICIÓN DE TABICERÍA Y DESMONTAJE DE MAMPARAS Y PUERTAS CORRESPONDIENTES, SEGÚN SE INDICA EN PLANO.
- LEVANTADO DE SOLADO DE PASILLO, DISTRIBUIDOR, OFICINA, DESPACHO 1 Y 2, ALMACÉN 1 Y 2, DESPACHO DE OFICIAL DE SERVICIO, Y DORMITORIO Y ASEO DEL OFICIAL DE SERVICIO.
- PICADO DE PARAMENTOS EN LA GALERÍA DE PONIENTE.
- RESTAURACIÓN DE CARPINTERÍAS.

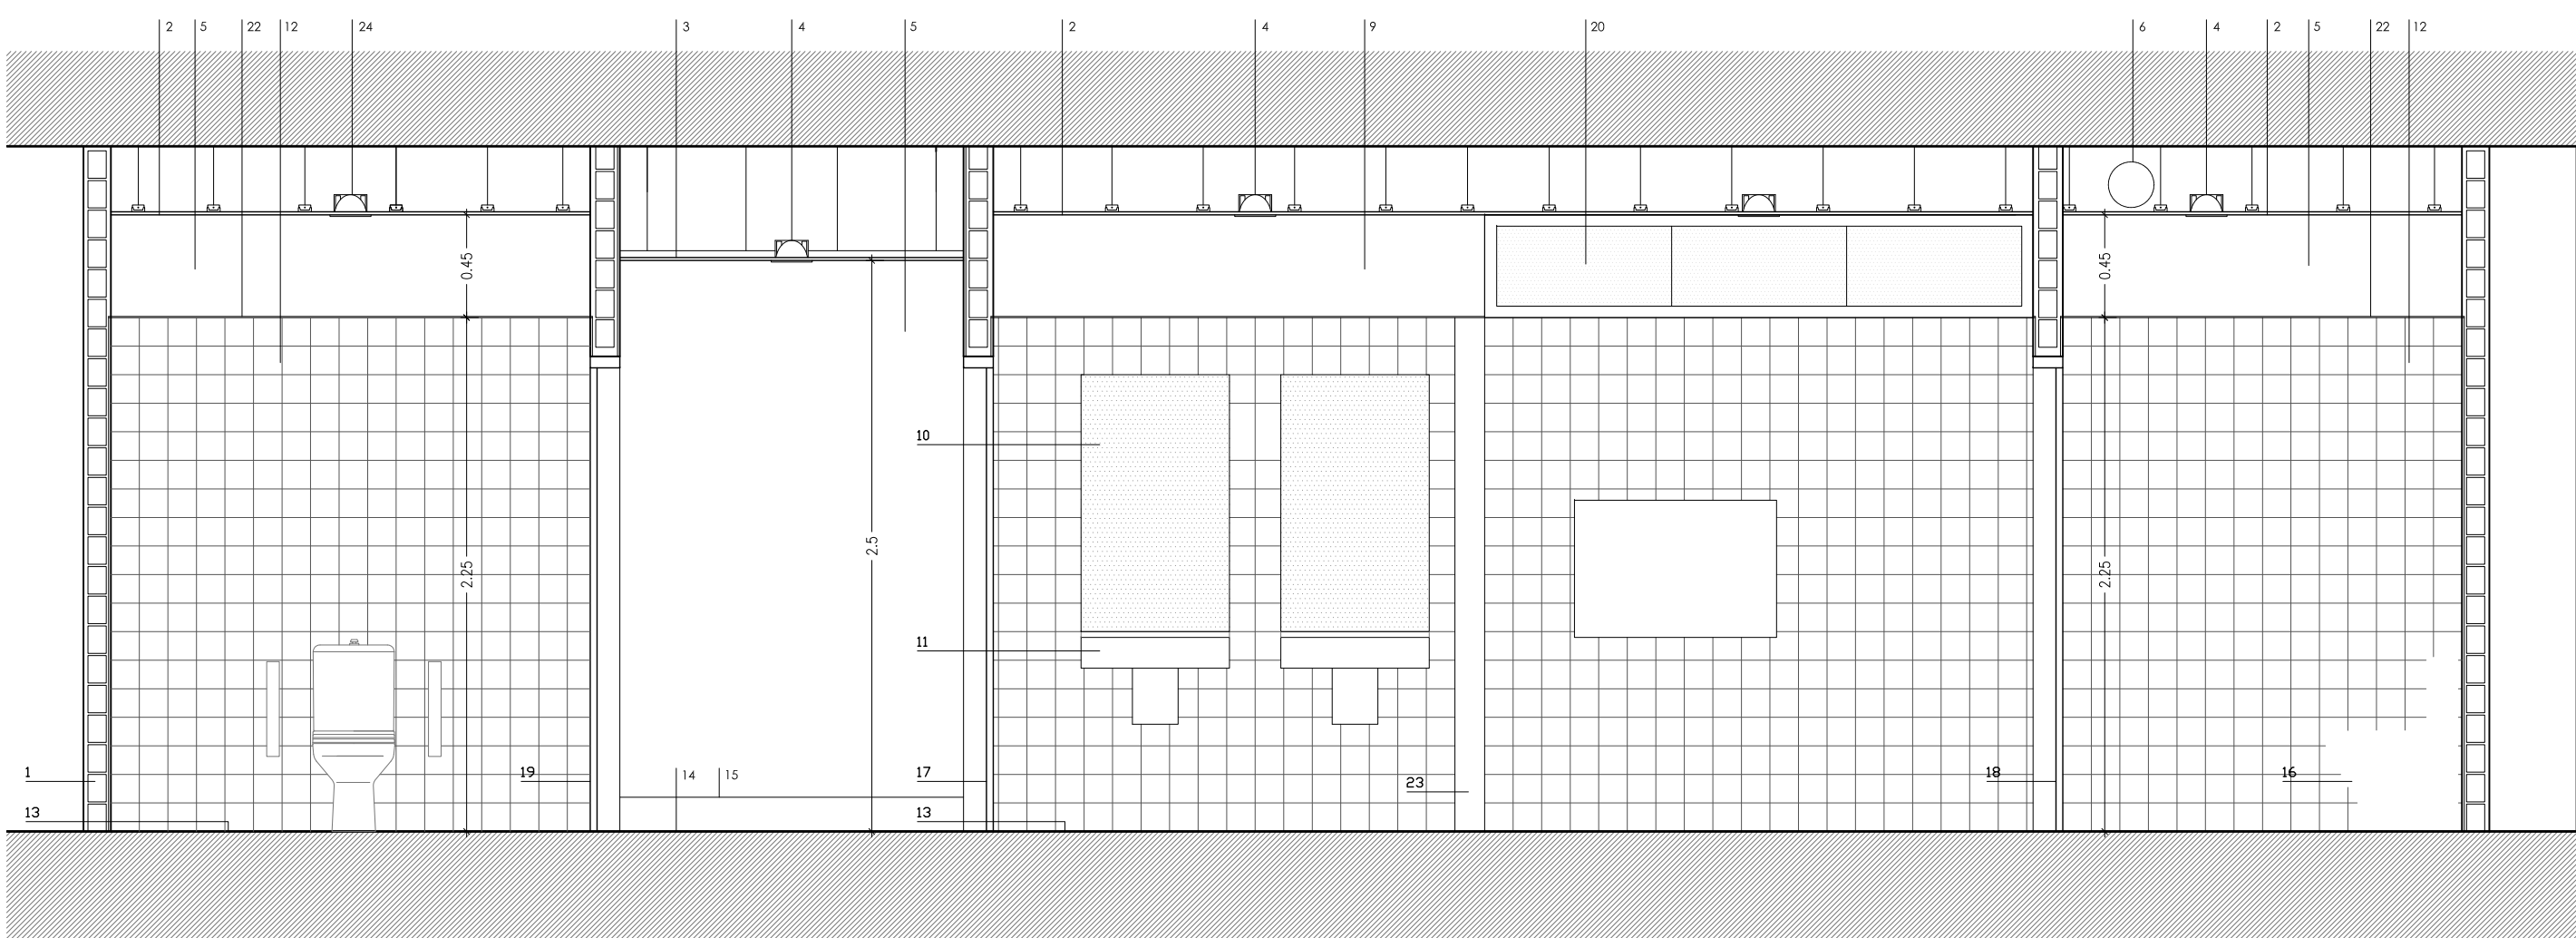


SECCIÓN A-A', ESCALA: 1/30

LEYENDA DE ACABADOS. ESTADO REFORMADO.	
TECHOS	
11	FALSO TECHO DE ESCAYOLA O CIELO RASO PINTADO CON MOLDURA PERIMETRAL.
12	TECHO ABOVADO CON DECORACIÓN DE FINAL DEL SIGLO XIX.
13	FALSO TECHO DE ESCAYOLA O CIELO RASO CON DECORACIÓN DE FINAL DEL SIGLO XIX.
14	PINTURA.
15	TECHO ADTELADO PINTADO CON MOLDURA PERIMETRAL.
16	GUARNECIDO, ENLUCIDO Y PINTADO DE TECHOS CON PINTURA PLÁSTICA LISA MATE COLOR BLANCO.
17	FALSO TECHO CONTINUO TIPO PLADUR, ANTRIMUEDA, Y PINTURA PLÁSTICA LISA MATE EN COLOR BLANCO.
PARAMENTOS	
P1	PARED REVESTIDA MEDIANTE FORRADO DE PANEL DE MADERA DECORADO DE FINAL DE SIGLO XIX.
P2	PINTURA Y RODAPIÉ DE MÁRMOL.
P3	PINTURA.
P4	PARED REVESTIDA MEDIANTE ZÓCALO DE MADERA Y PINTADA.
P5	GUARNECIDO, ENLUCIDO Y PINTADO DE PARAMENTOS CON PINTURA PLÁSTICA LISA MATE EN COLOR A DEFINIR POR LA D.F. Y RODAPIÉ DE MADERA.
P6	REVESTIMIENTO MEDIANTE ALCATADO DE GRES PORCELÁNICO BLANCO LISO MATE DE 12,5x12,5 CM Y PINTURA PLÁSTICA LISA MATE COLOR BLANCO, SEGÚN ALTURAS DEFINIDAS EN PLANOS.
P7	PICADO DE PARAMENTO Y RECUPERACIÓN DEL MURO DE PIEDRA ORIGINAL.
SOLADOS	
S1	SOLADO DE MÁRMOL NEGRO MARQUINA 40x40 EXISTENTE.
S2	SOLADO DE BALDOSA HIDRAULICA COLOR CREMA EXISTENTE.
S3	BALDOSA HIDRAULICA 40x40.
S4	BALDOSA DE GRES EXISTENTE.
NOTA: EN LAS SALAS CORRESPONDIENTES A CÁMARA DE LA REINA, COMEDOR DE LA REINA Y SALA DE DAMAS, SE REALIZARÁN REPAJOS PUNTUALES DE PINTURA Y LEVES REPAJOS EN LA CARPINTERÍA CONFORME LA D.F.	

LEYENDA SECCIÓN A-A'

- TABIQUE DE LADRILLO HUECO DOBLE.
- FALSO TECHO CONTINUO TIPO PLADUR PLACA TIPO WA 15, TC / 47 / 400, CON FORSEADO PERIMETRAL Y PINTADO CON PINTURA PLÁSTICA LISA MATE COLOR BLANCO.
- FALSO TECHO CONTINUO TIPO PLADUR PLACA TIPO N15, TC / 47 / 400, CON FORSEADO PERIMETRAL Y PINTADO CON PINTURA PLÁSTICA LISA MATE COLOR BLANCO.
- LUMINARIA DOWNLIGHTS.
- GUARNECIDO, ENLUCIDO DE YESO Y ACABADO CON PINTURA PLÁSTICA LISA MATE COLOR A DEFINIR POR LA D.F.
- CONDUCTOS DE LA INSTALACIÓN DE EXTRACCIÓN DEL ASEO MASCULINO.
- TRASDOSO AUTOPORTANTE TIPO PLADUR PERIMETRAL 100 / 400 (70) LxW (50) Hx15 (5) D.
- TRASDOSO AUTOPORTANTE TIPO PLADUR PERIMETRAL 100 / 400 (70) LxW (50) Hx15 (5) D.
- FRENTE DE PANEL TIPO PLADUR TIPO WA DE ESPESOR 15 mm, Y PINTADO CON PINTURA PLÁSTICA LISA MATE COLOR BLANCO.
- REVESTIMIENTO ESPEJO DE 7 mm, DE ESPESOR.
- LAVABO SUSPENDIDO.
- REVESTIMIENTO ALICATADO DE GRES PORCELÁNICO BLANCO LISO MATE DE 12,5x12,5 cm, A DEFINIR POR LA D.F. SEGÚN MUESTRA HASTA ALTURA DEFINIDA EN PLANOS.
- SOLADO DE GRES PORCELÁNICO A DEFINIR POR LA D.F.
- SOLADO DE PASILLO DE BALDOSA HIDRAULICA A DEFINIR POR LA D.F. SEGÚN MUESTRA.
- RODAPÉ DE MADERA DE 15 cm DE ALTURA.
- INODORO PORCELÁNICO ADOSADO A PARED.
- PUERTA TIPO P2.
- PUERTA TIPO P3.
- PUERTA TIPO P4.
- VENTANA TIPO V1.
- PUERTA TIPO P2.
- ENCUENTRO REHUNDIDO ENTRE ALICATADO Y PINTURA.
- FRENTE DE TABIQUE CHAPADO DE MÁRMOL BLANCO MACAEL DE 2 cm DE ESPESOR.

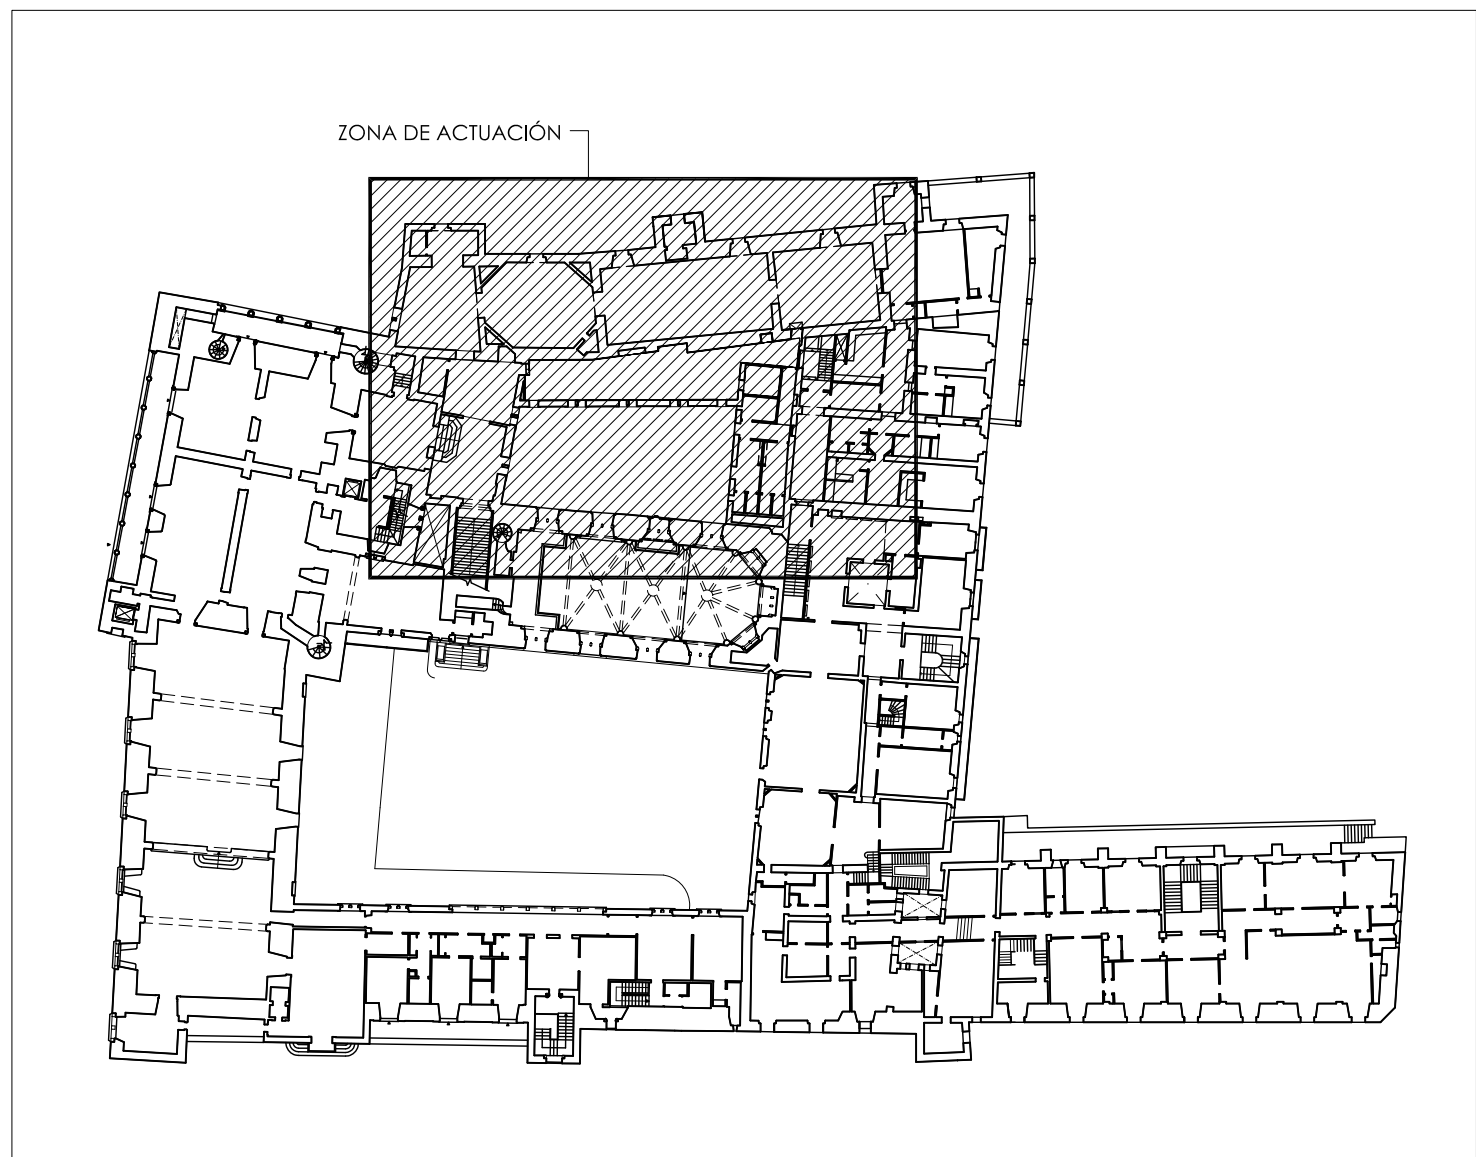

PLANO DE SITUACIÓN. PLANTA PRIMERA