




MÓDULO A. FRENTE ESCALERAS

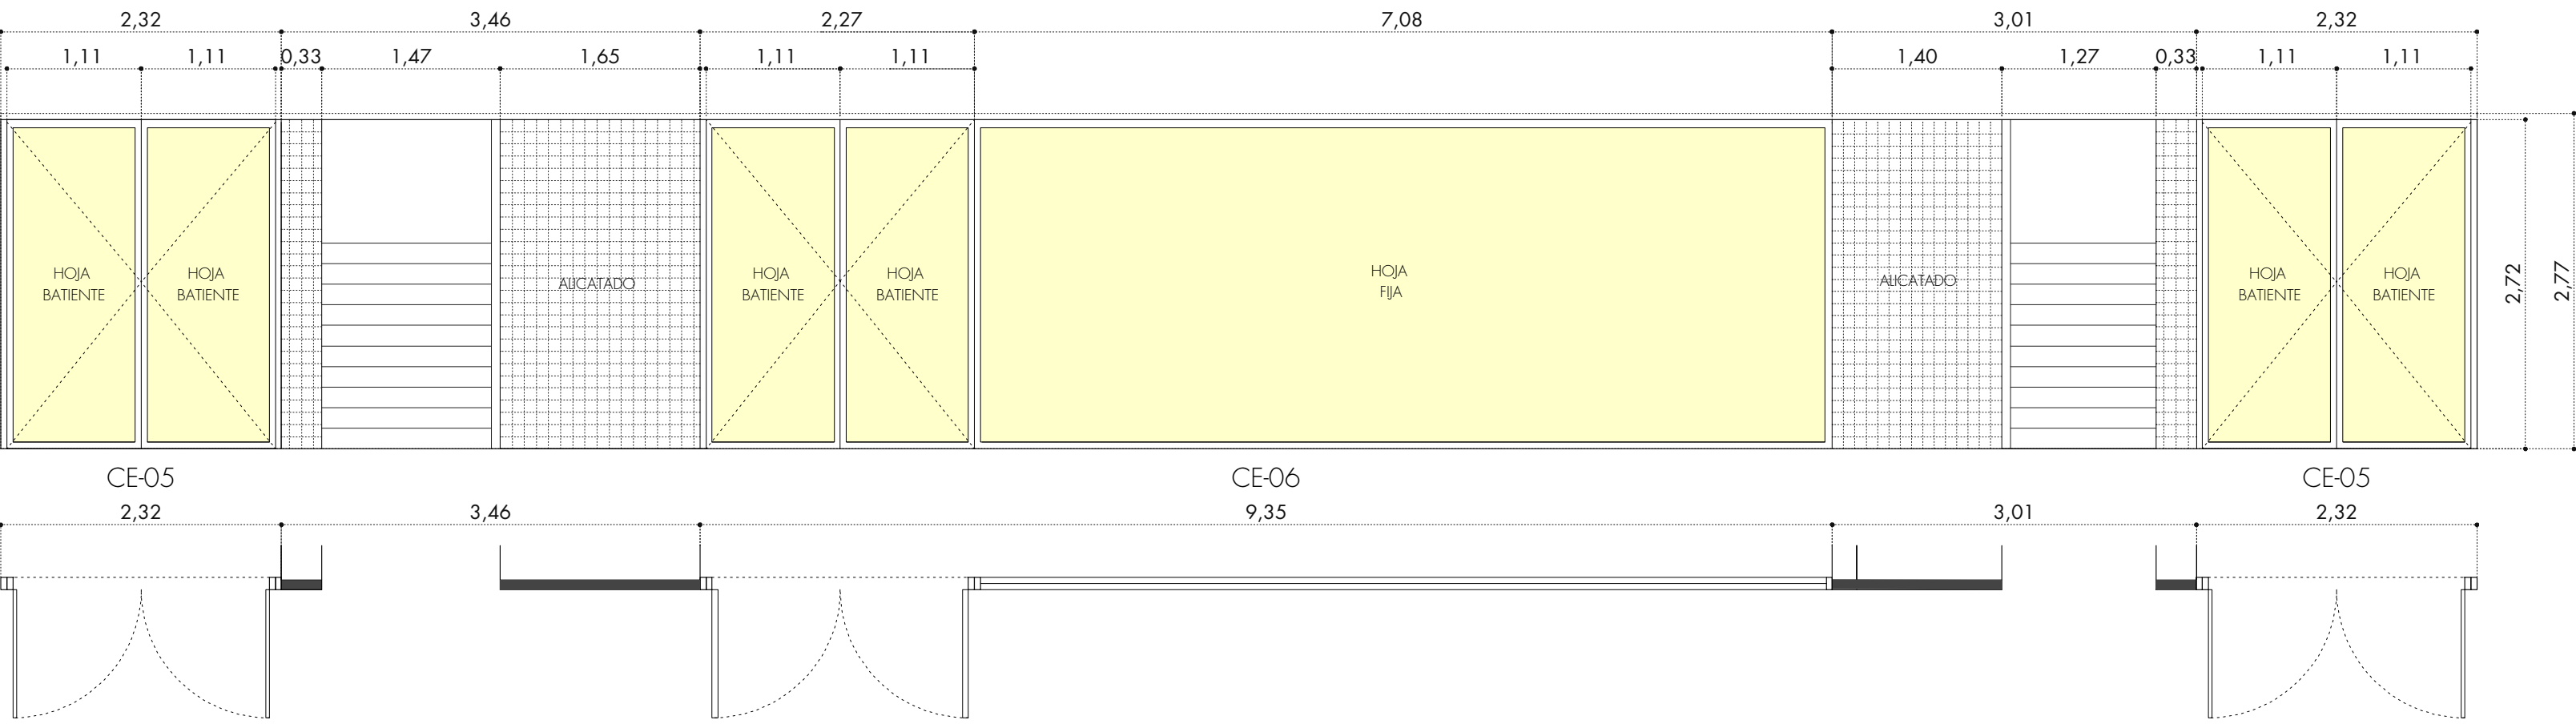


MÓDULO B. LATERAL CONSULTAS

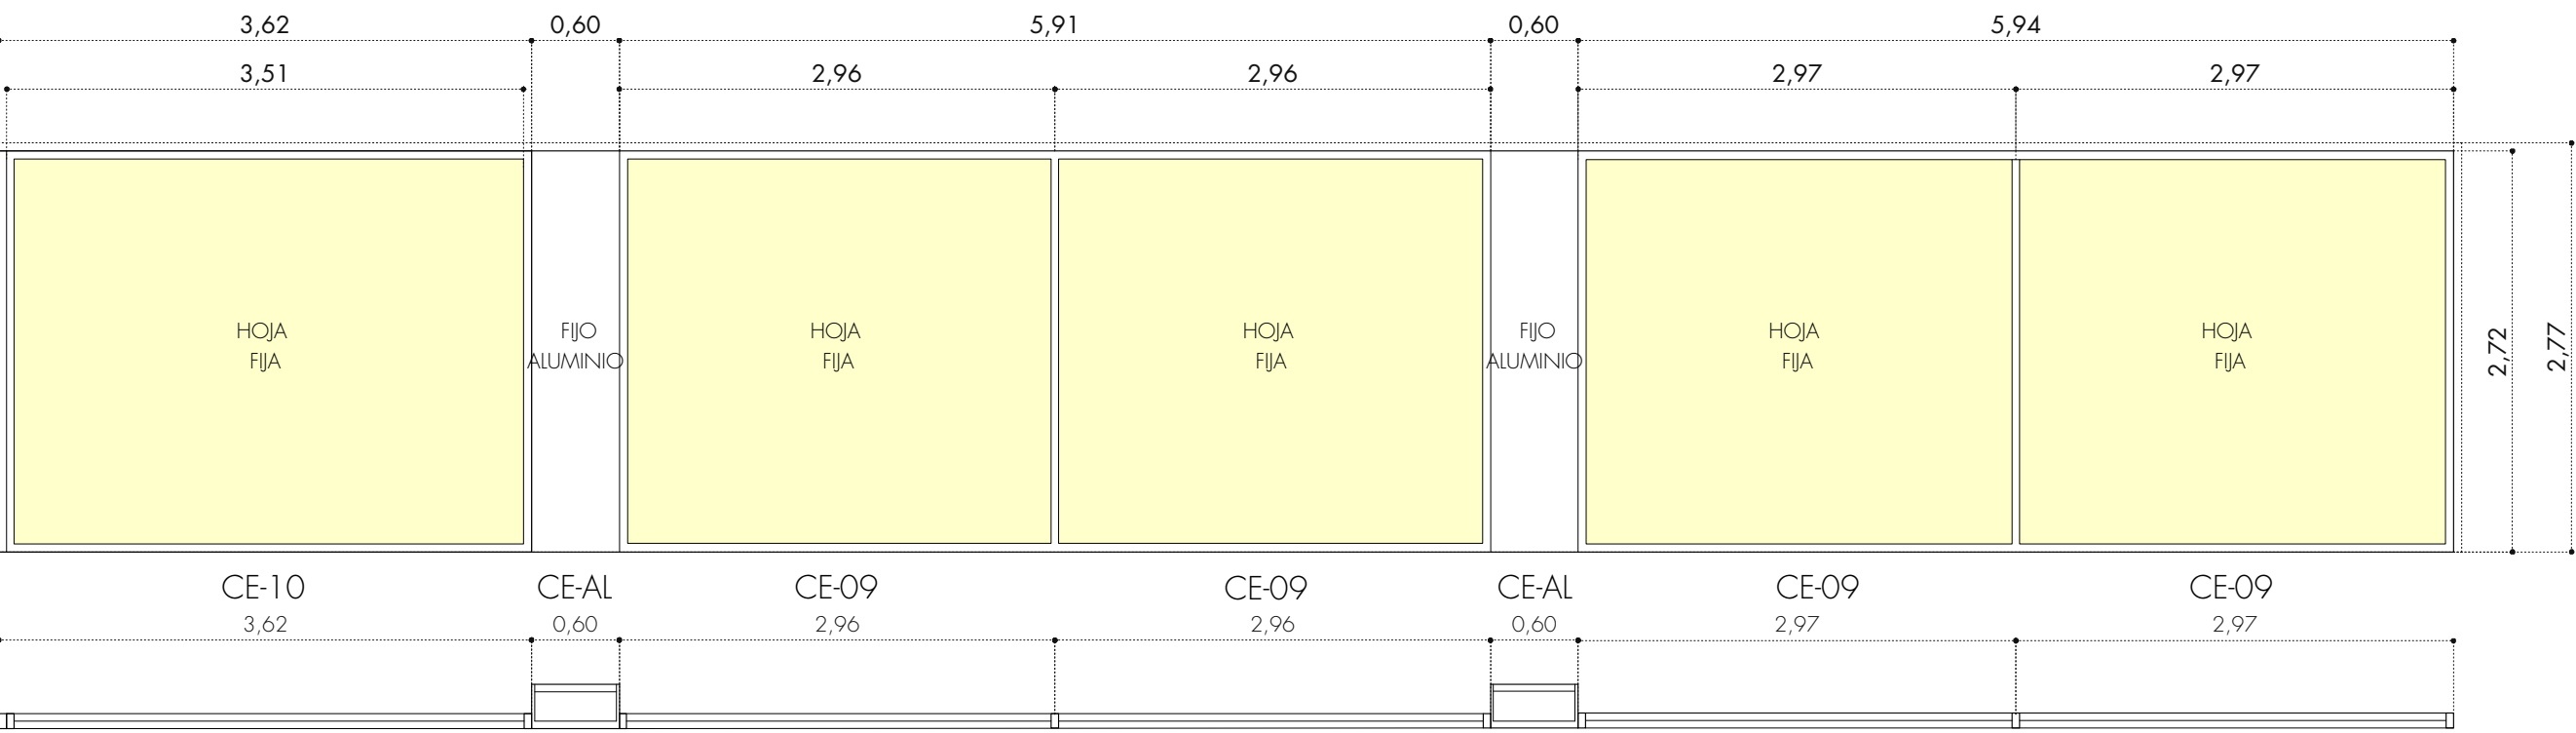

MÓDULO B. FRENTE ESCALERAS

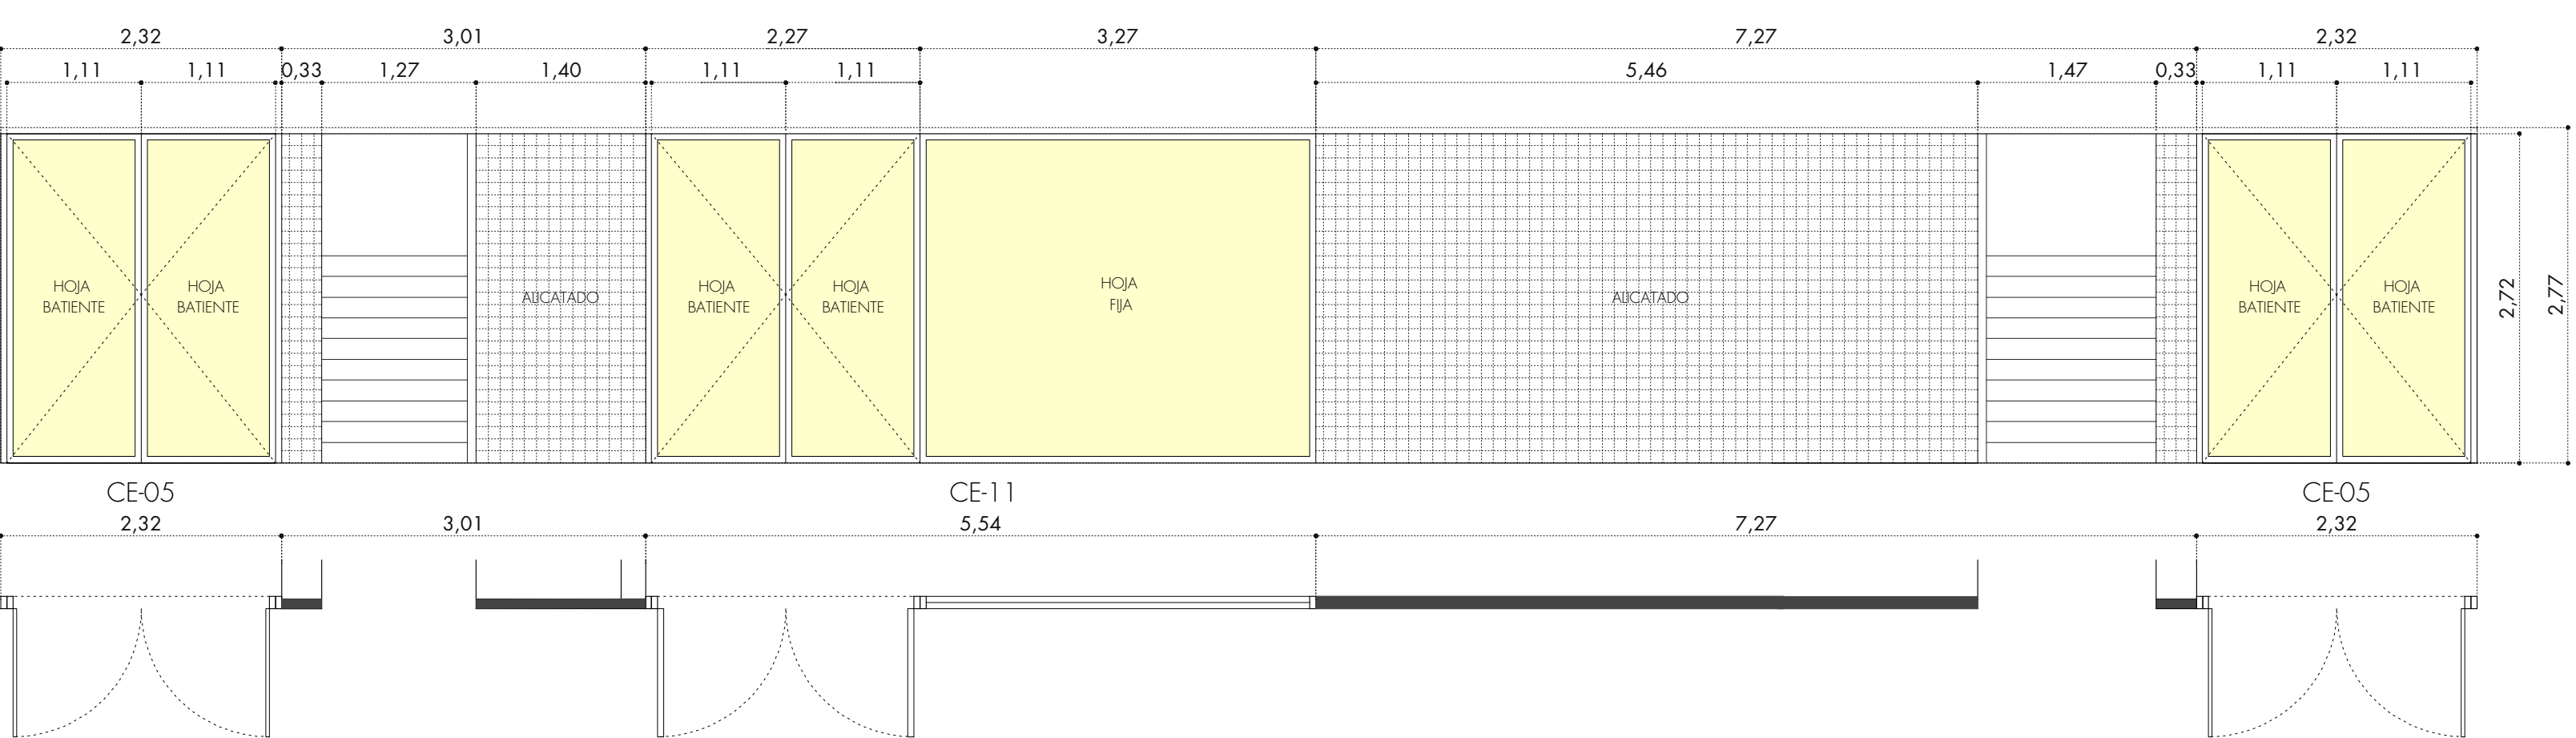


MÓDULO C. FRENTE ESCALERAS

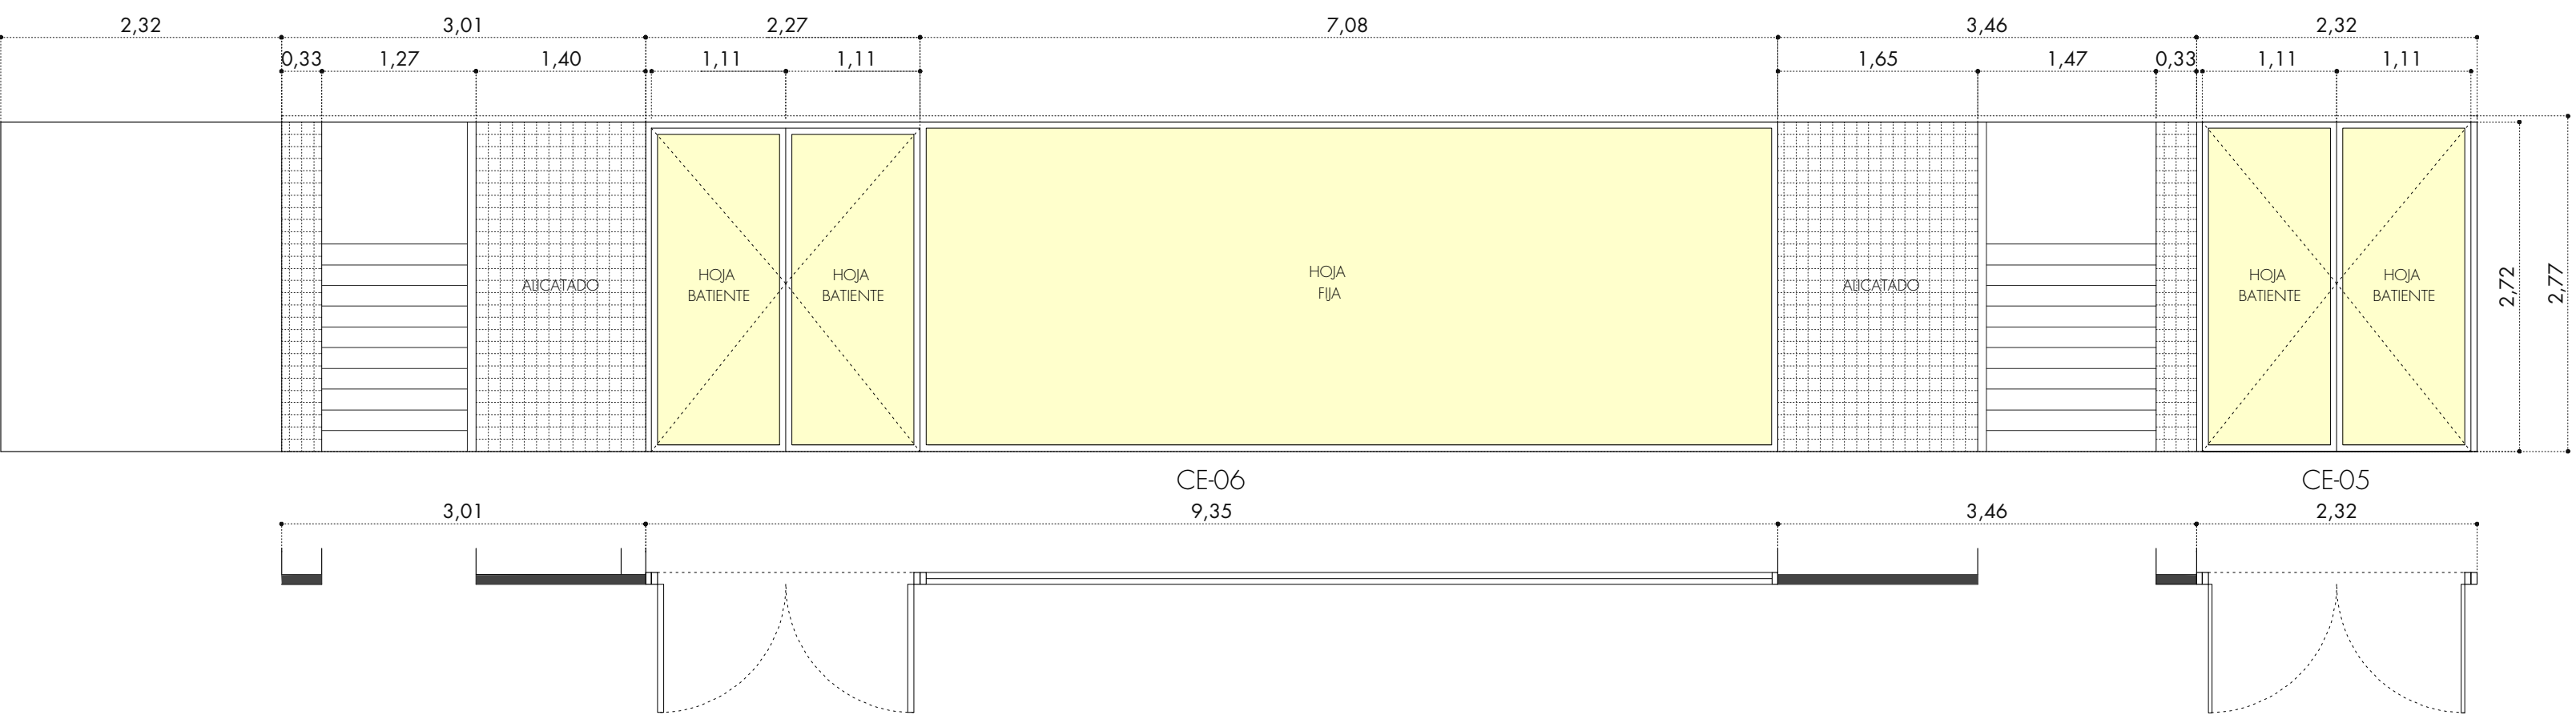


CE-05 2,32 x 2,77 m. 2H 1,11 x 2,77 BATIENTES PO: 5 uds.	CE-06 9,35 x 2,77 m. 2H 1,11 x 2,77 BATIENTES 1H 2,89 x 2,77 FIJO PO: 2 uds.	CE-09 2,89 x 2,77 m. 1H 2,89 x 2,77 FIJO PO: 4 uds.	CE-10 3,61 x 2,77 m. 1H 3,56 x 2,77 FIJO PO: 4 uds.	CE-11 5,54 x 2,77 m. 2H 1,11 x 2,77 BATIENTES 1H 3,27 x 2,77 FIJO PO: 1 uds.	CE-12 5,81 x 2,77 m. 2H 2,83 x 2,77 FIJO PO: 2 uds.	CE-12' 6,05 x 2,77 m. 2H 1,03 x 2,77 BATIENTES 1H 3,94 x 2,77 FIJO PO: 3 uds.	CE-18 5,80 x 2,77 m. 1H 0,81 x 2,77 FIJO 1H 5,00 x 2,77 FIJO PO: 1 uds.
--	---	---	---	---	---	--	--


MÓDULO A. LATERAL ADMINISTRACIÓN

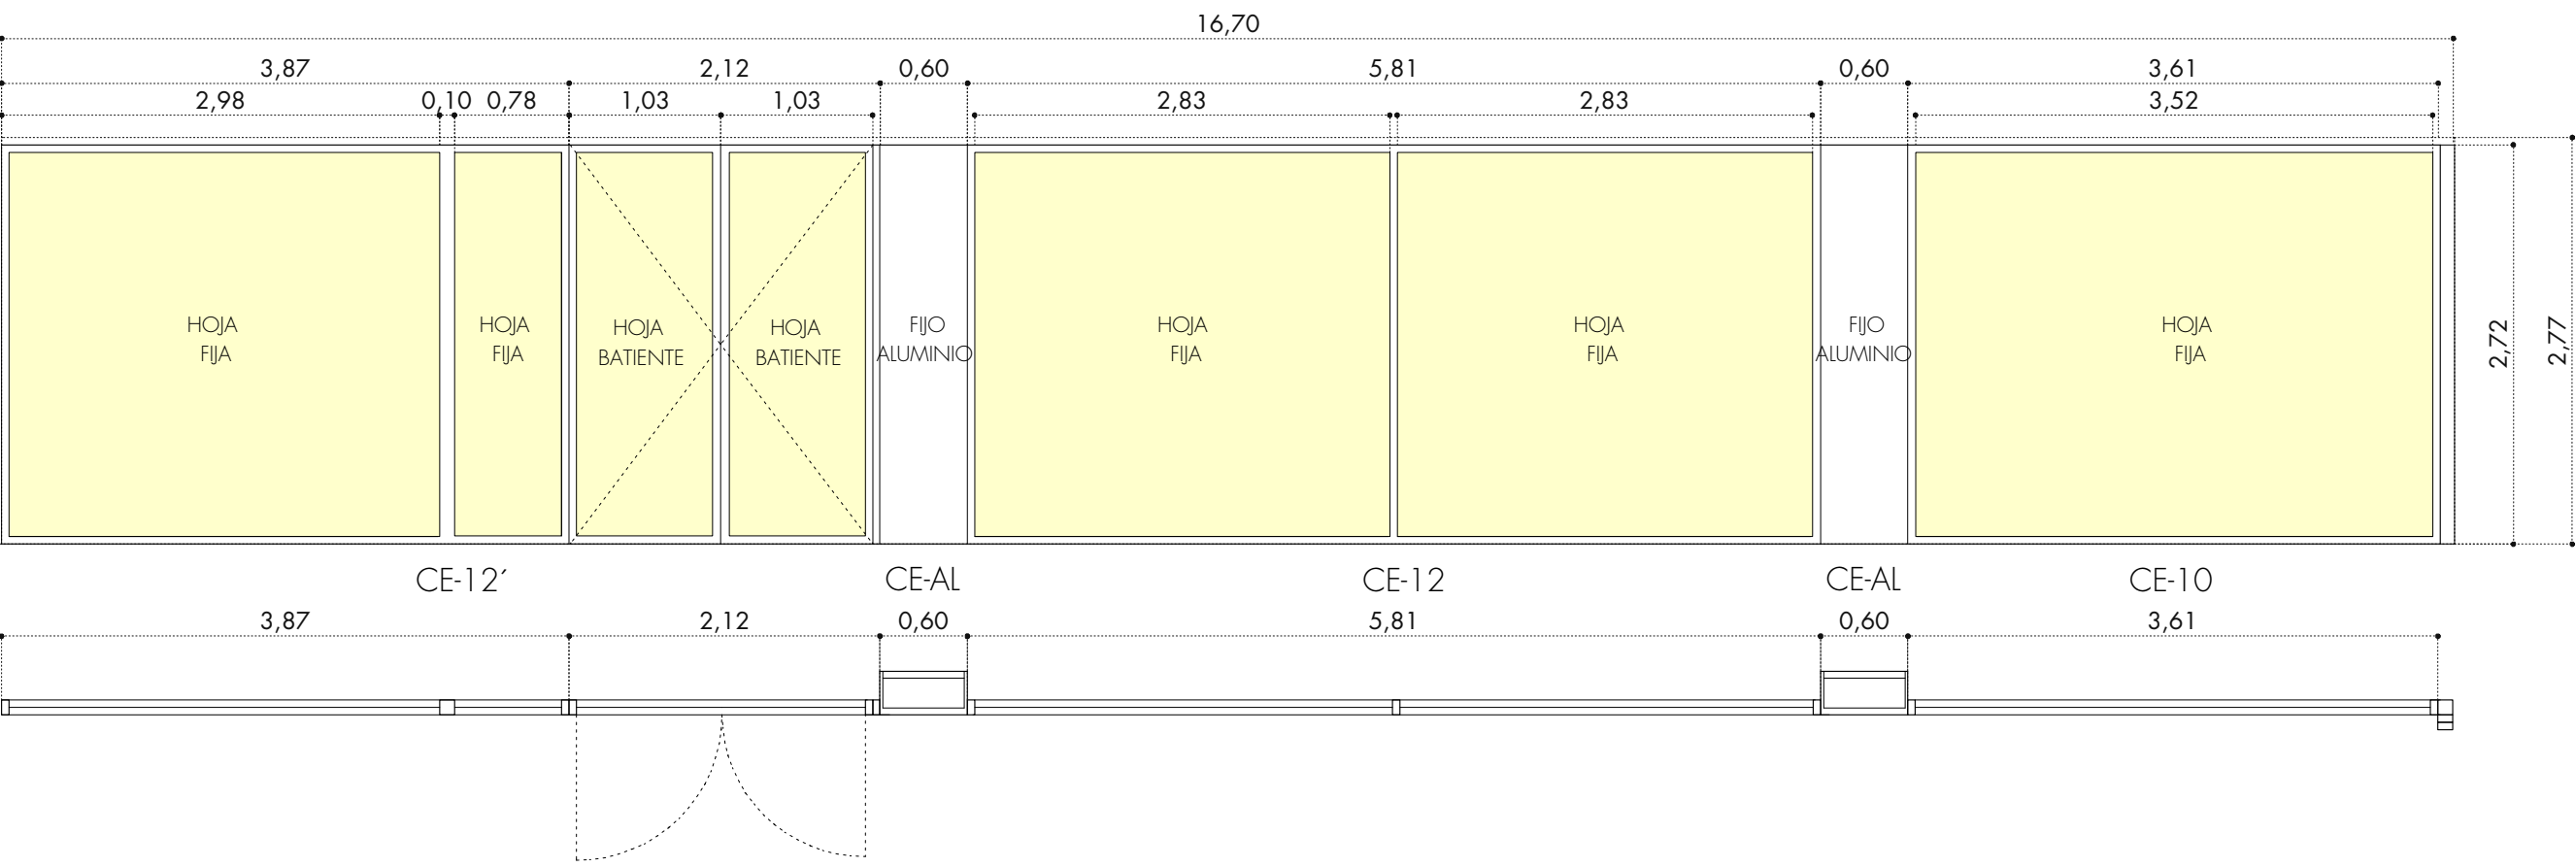


MÓDULO A. LATERAL COMEDOR

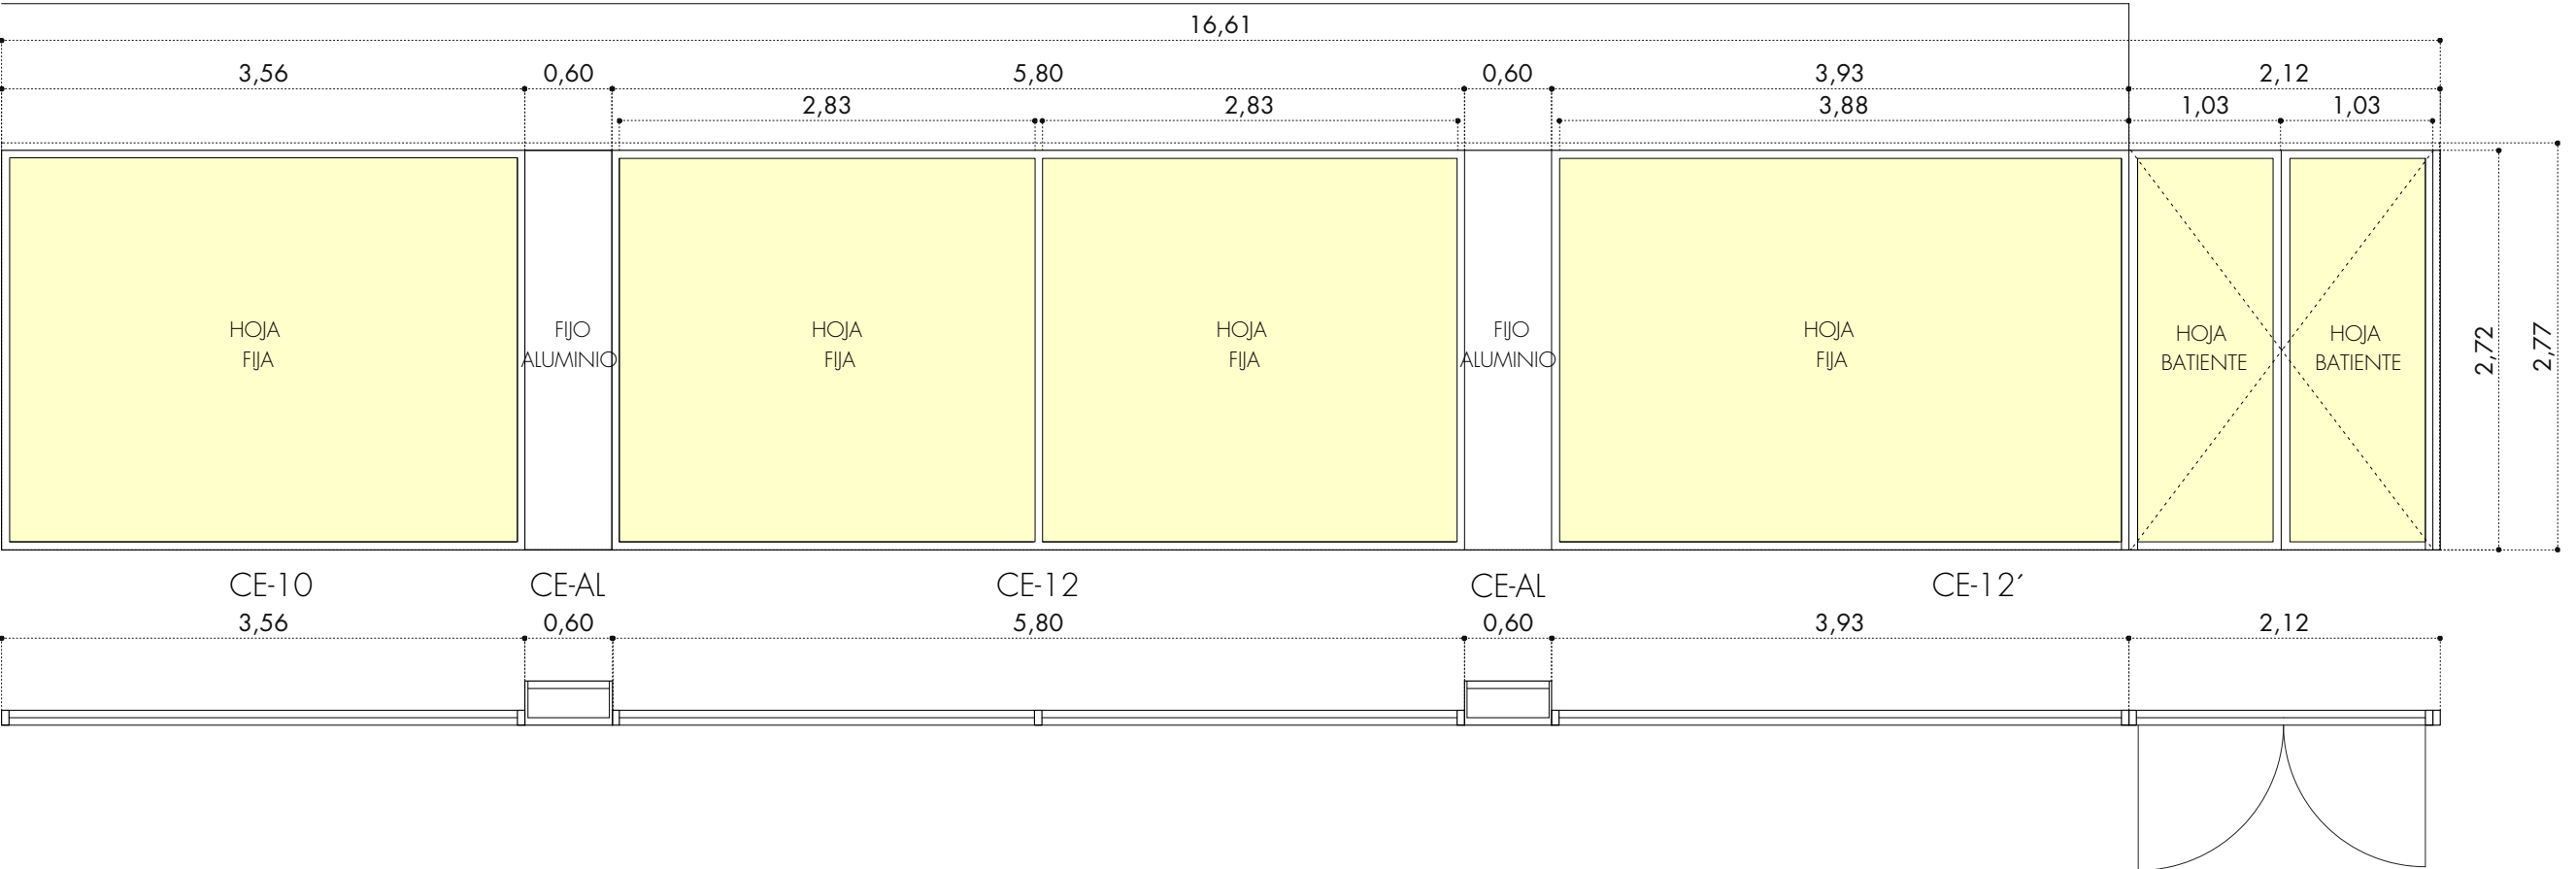

MÓDULO B. LATERAL PERSONAL

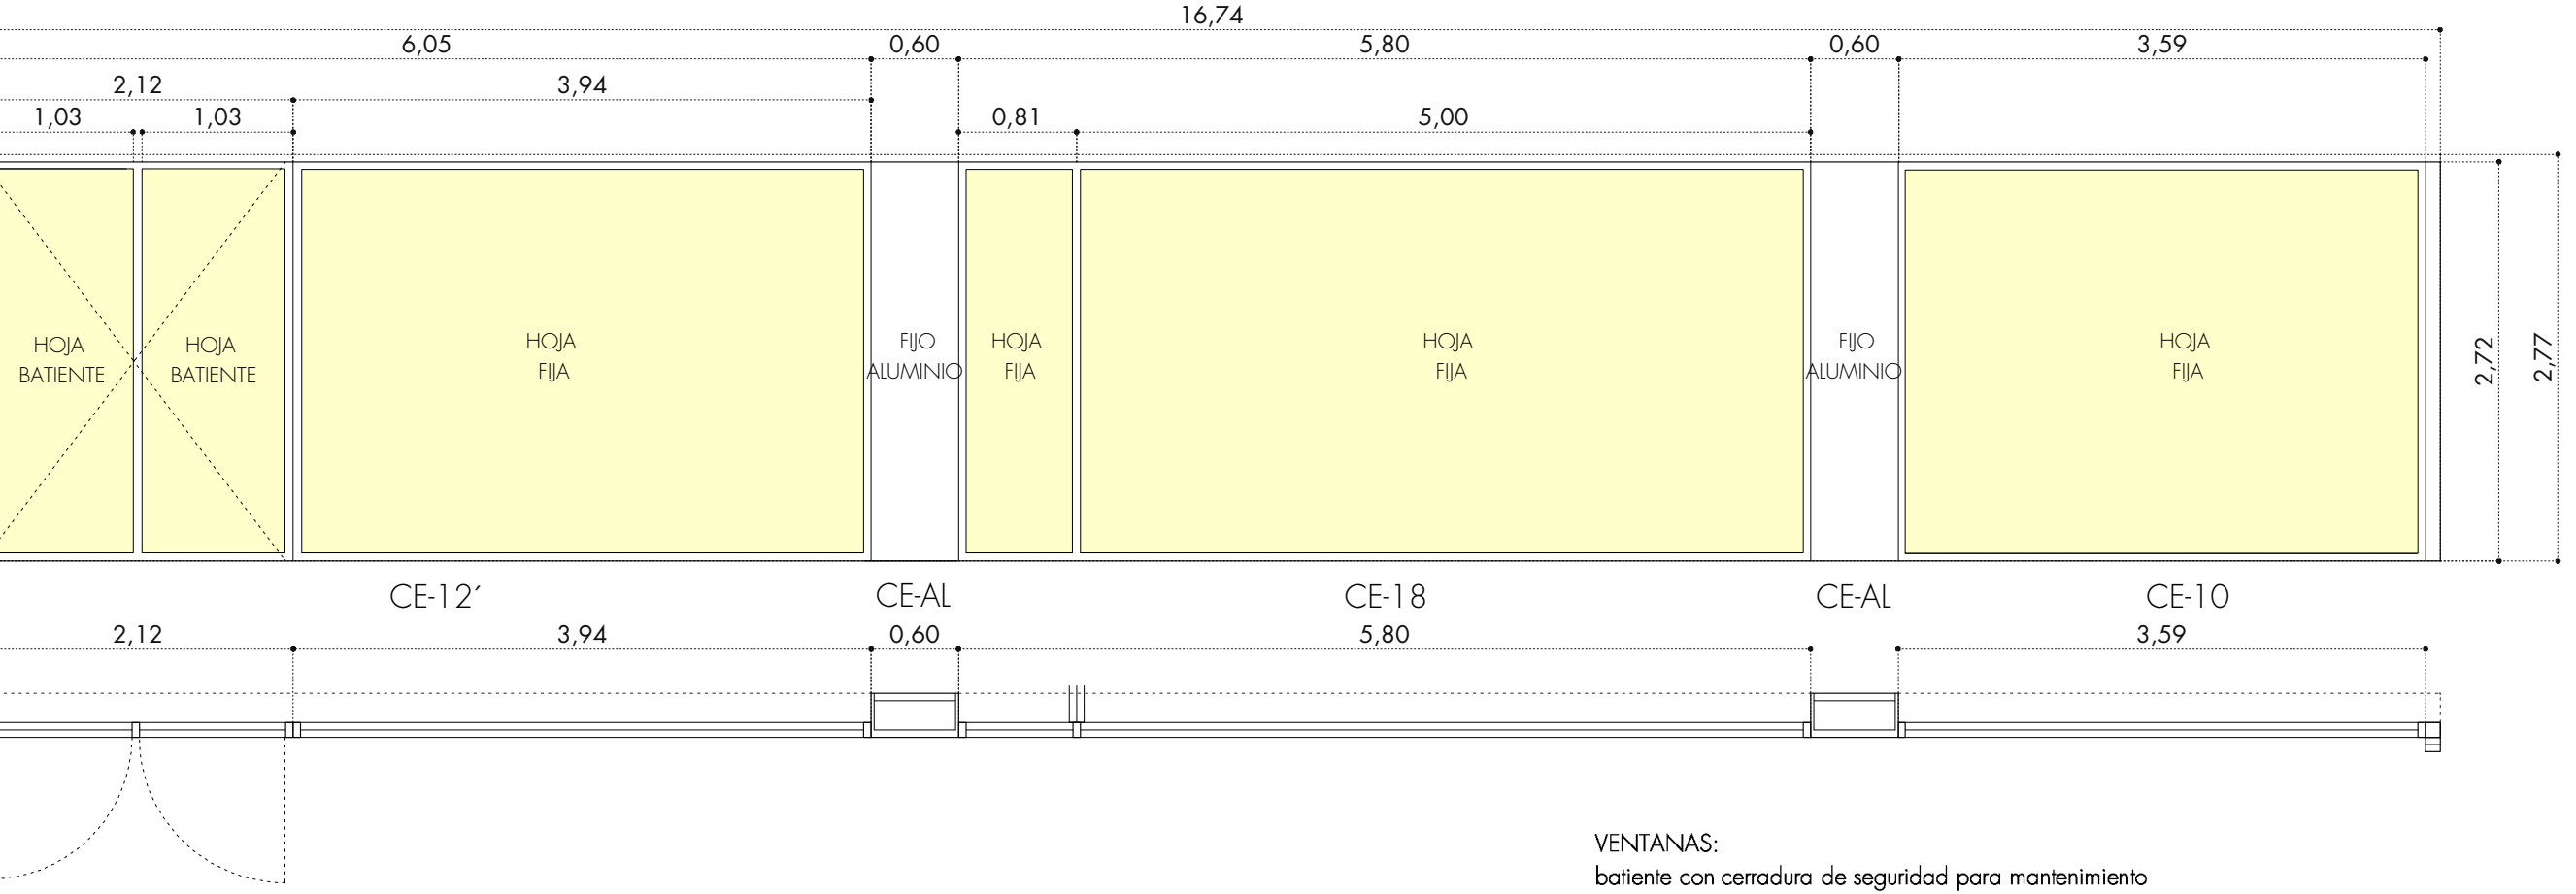

MÓDULO C. LATERAL TERAPIA OCUPACIONAL

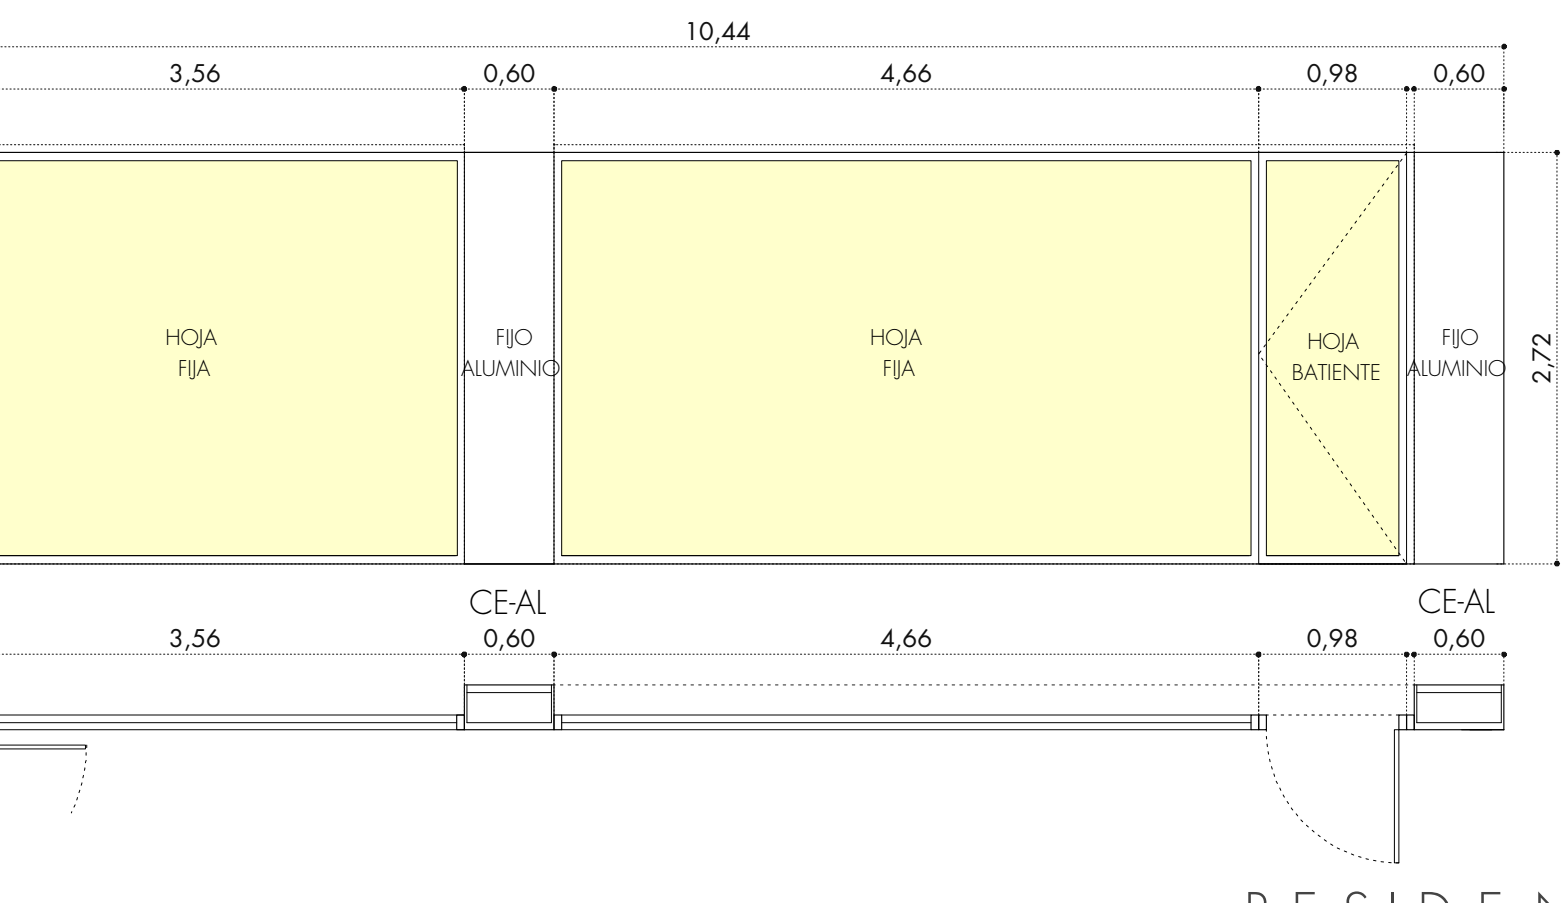

CE-04
MÓDULO C.
10,44 x 2,77 m.
1H 3,56 x 2,77 FIJO
1H 4,66 x 2,77 FIJO
1H 0,98 x 2,77 BATIENTE
1AL 0,60 x 2,77 FIJO
1AL 0,64 x 2,77 FIJO
PO 1 UD.

VENTANAS:
batiente con cerradura de seguridad para mantenimiento
oscilobatiente con celoso exterior de aluminio microperforado
marca TECHNAL, modelo OPTICA o equivalente, ventana abisagrada
aluminio extruido con rotura de puente térmico
tratamiento superficial anodizado, capa anódica de 20 micras, color a elegir por la D.F.
acristalamiento con vidrio laminar 4+4 planitherm 4Scp cámara de 16 mm. y laminar 4+4cp
premarco de aluminio

PUERTAS:
marca TECHNAL modelo TITANE PH6S o equivalente, puerta de RPT
aluminio extruido con rotura de puente térmico
tratamiento superficial anodizado, capa anódica de 20 micras, color a elegir por la D.F.
acristalamiento con vidrio laminar 4+4 planitherm 4Scp cámara de 16 mm. y laminar 4+4cp
premarco de aluminio


FIJOS VIDRIO:
marca TECHNAL, modelo OPTICA o equivalente, perfil de aluminio extruido con rotura de puente térmico
tratamiento superficial anodizado, capa anódica de 20 micras, color a elegir por la D.F.
acristalamiento con vidrio laminar 4+4 planitherm 4Scp cámara de 16 mm. y laminar 4+4cp
premarco de aluminio

FIJOS ALUMINIO:
frente de chapa de aluminio de espesor 20mm, acabado anodizado igual que carpintería
pieza estirada 1,25 x 3,00 m, y remates de ancho variable
sobre subestructura de perfiles tubulares


RESIDENCIA EN SON MARTORELL
C/ XESC FORTEZA 14 Y C/ NADAL BATLE 13. PALMA. MALLORCA

CONSORCIO DE RECURSOS SOCIO SANITARIOS Y ASISTENCIALES DE LAS ISLAS BALEARES
CONSELLERIA DE SERVICIOS SOCIALES Y COOPERACIÓN DEL GOBIERNO DE LAS ISLAS BALEARES
PROYECTO DE EJECUCIÓN
PLANO COTA ±0,00 ESCALA 1/50
CARPINTERÍA EXTERIOR PLANTA BAJA


PAREDES PEDROSA ARQUITECTOS
IGNACIO GARCIA PEDROSA, ANGELA GARCIA DE PAREDES.
REV FECHA
MARZO 2019

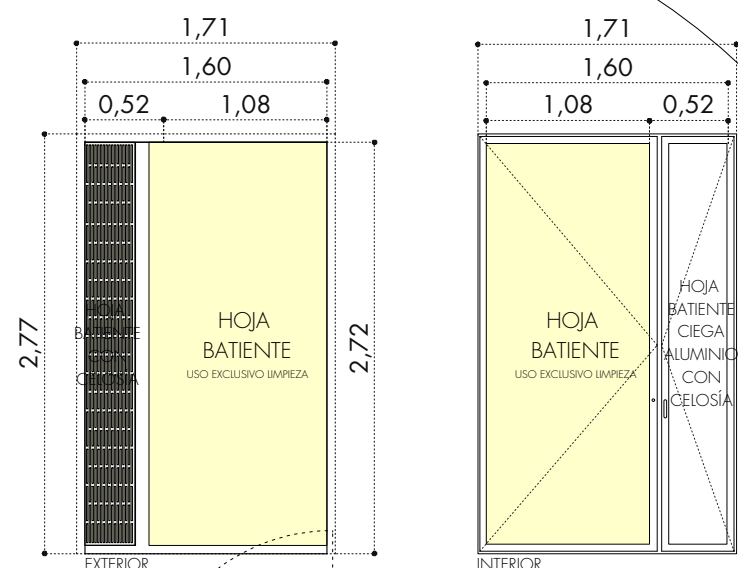


CE-1
1,71 x 2,77m.
1HOJA 0,52 x 2,77 OSCIOBATIENTE
1HOJA 1,08 x 2,77 BATIENTE
PO: 42 uds.
P1: 3 uds.
P2: 3 uds.
TOTAL: 48 uds.

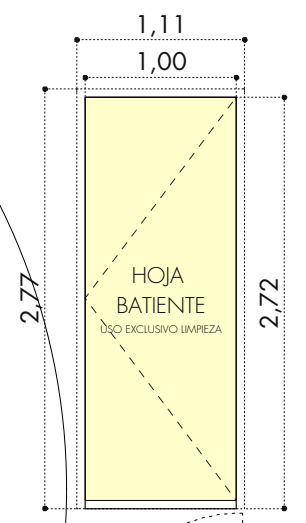


CE-02
1,11 x 2,77m.
1 H 1,1 x 2,77 BATIENTE
PO: 1 ud.

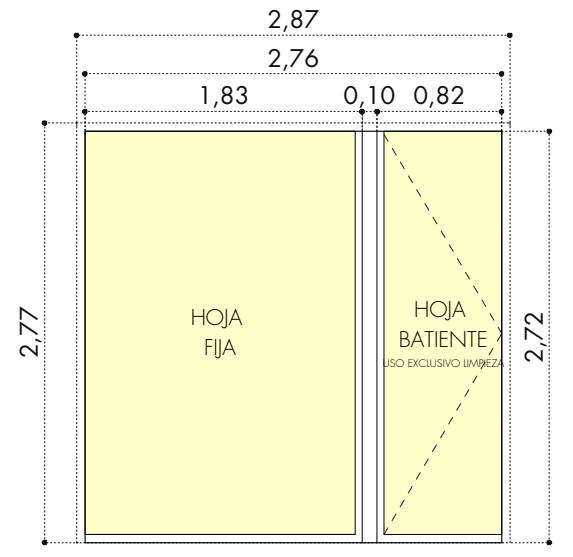


CE-03
2,87 x 2,77 m.
1H 0,82 x 2,77 BATIENTE
1F 1,83 x 2,77 FIJO
PO: 1 ud.

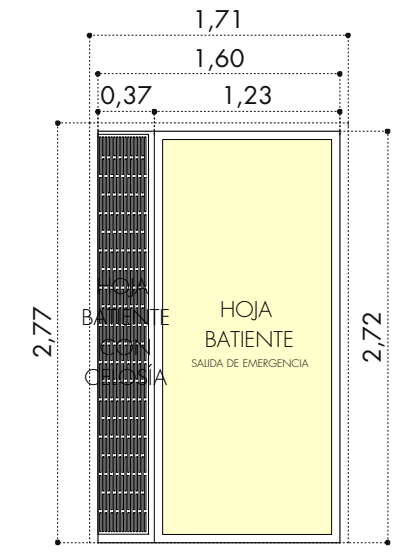


CE-08
1,71 x 2,77 m.
1H 0,37 x 2,77 OSCIOBATIENTE
1H 1,23 x 2,77 BATIENTE
PO: 1 ud.

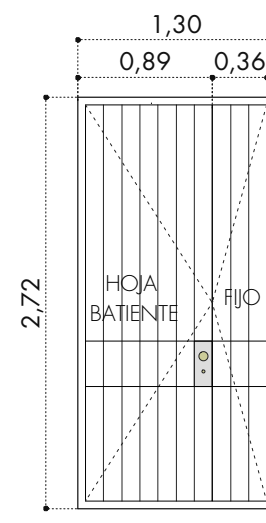


CE-13
1,30 x 2,72 m.
1H 0,89 x 2,72 BATIENTE
1H 0,36 x 2,72 FIJO
PO: 2 uds.

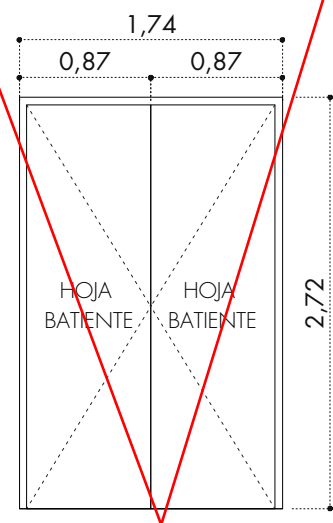

CH-01
1,74 x 2,72 m.
2H 0,87 x 2,72 BATIENTES
PO: 4 uds.

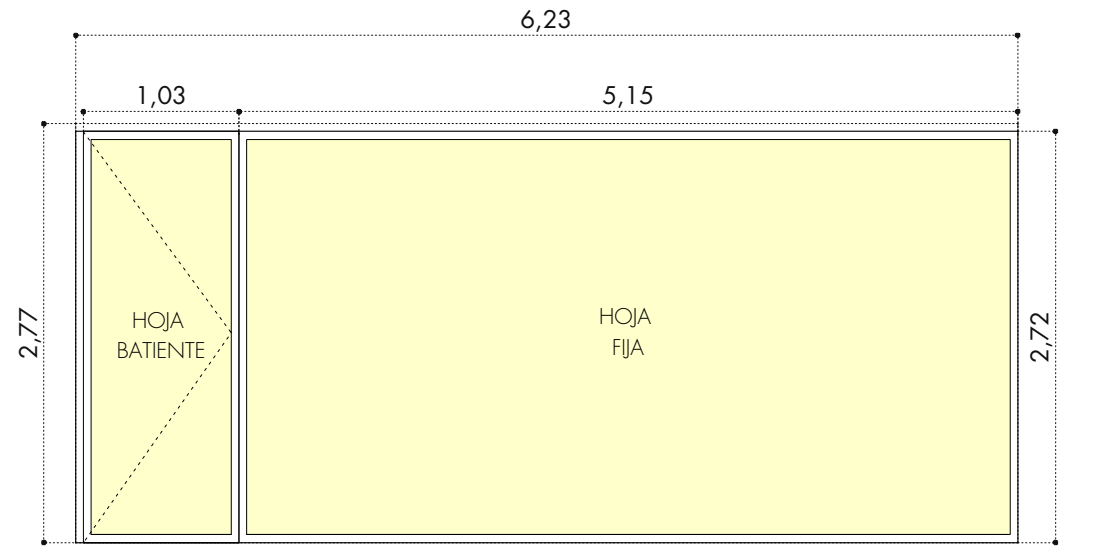


CE-07
6,23 x 2,77 m.
1HOJA 1,02 x 2,77 BATIENTE
1HOJA 5,15 x 2,77 FIJO
PO: 1 ud.

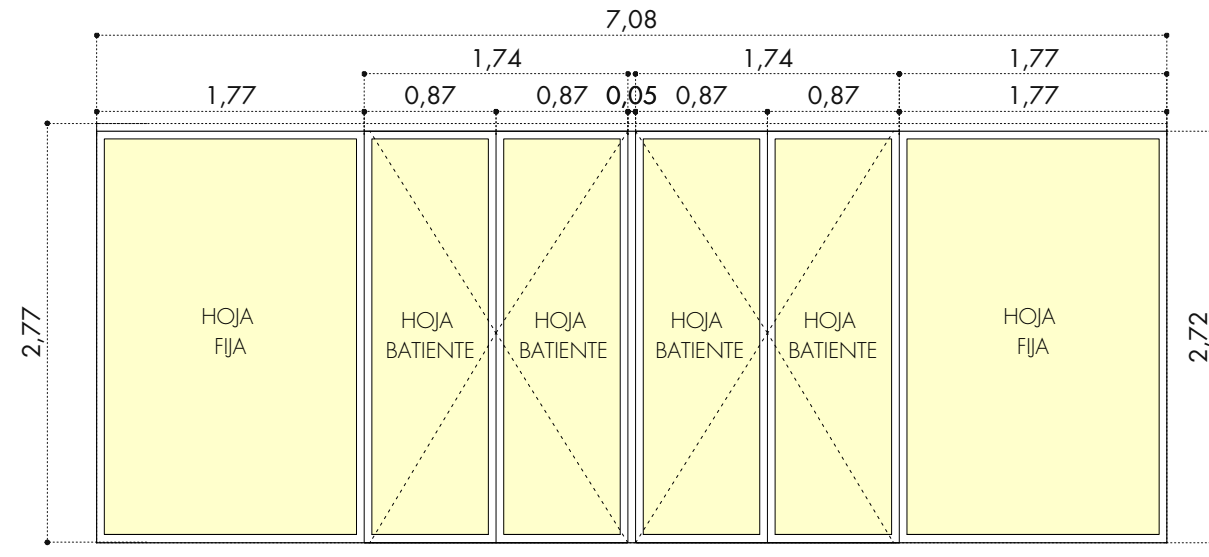


CE-14
7,08 x 2,77 m.
2 HOJAS 1,77 x 2,77 FIJO
4 HOJAS 0,87 x 2,77 BATIENTES
PO: 1 ud.


CERRAJERÍA EN URBANIZACIÓN

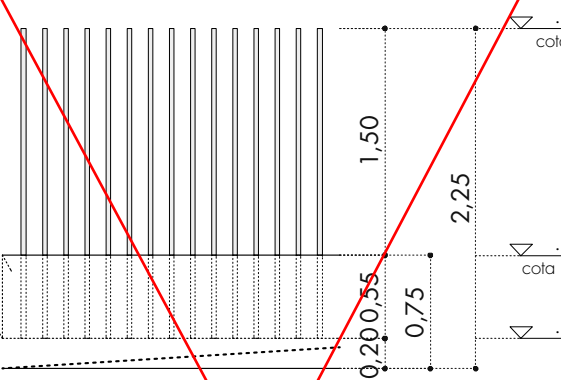


CE-30
A: 1,50 m. 310 ml
A: 2,95 m. 20 ml
CERRAMIENTO TIPO

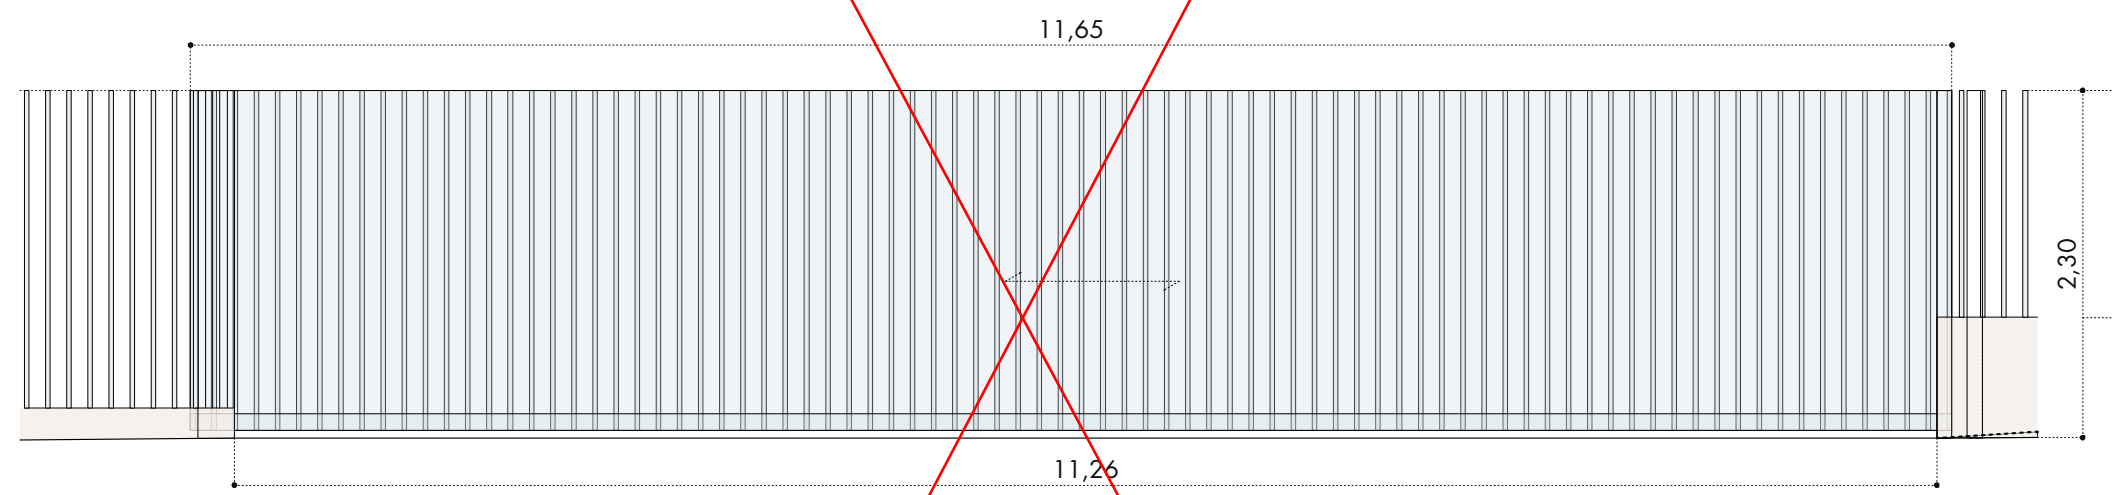


CE-31
11,65 x 2,30 m. 1 ud.
PUERTA CORREDERA DE ACCESO PRINCIPAL C/ NADAL BATIE

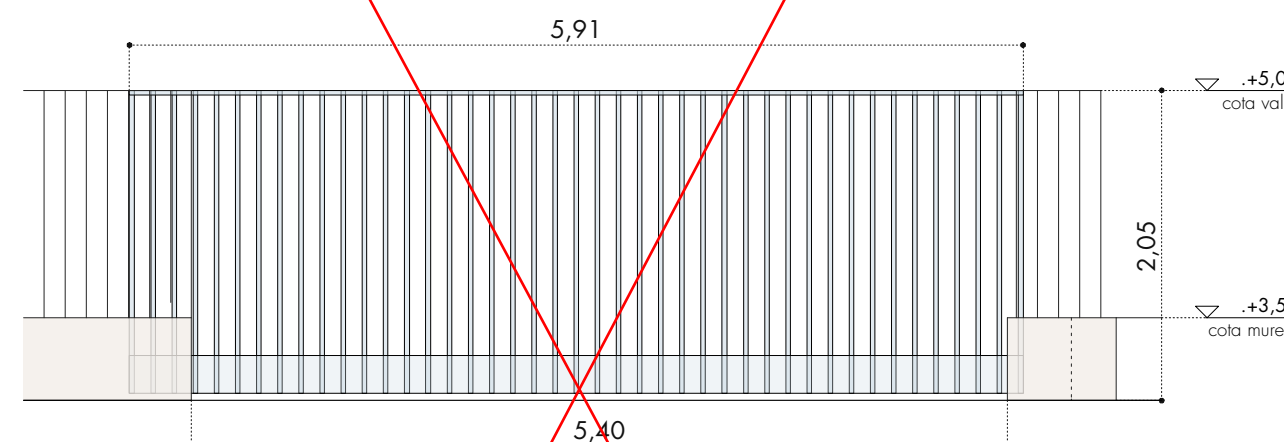


CE-32
5,91 x 2,05 m. 1 ud.
PUERTA CORREDERA DE ACCESO APARCAMIENTO C/ NADAL BATIE

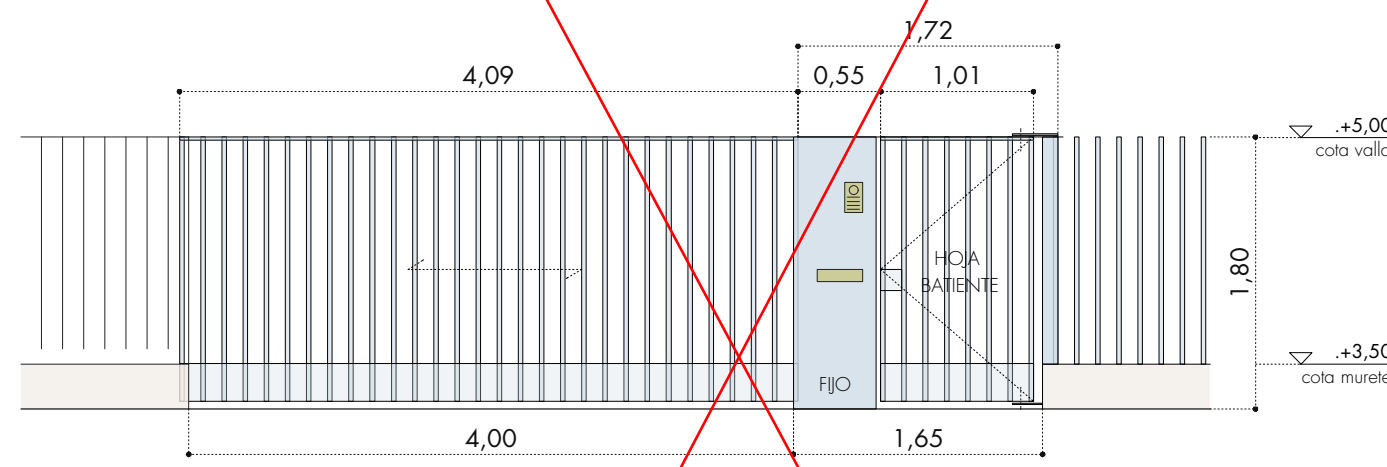


CE-33
4,09 x 1,80 m. 1 ud.
PUERTA CORREDERA ACCESO APARCAMIENTO C/ XESC FORTEZA

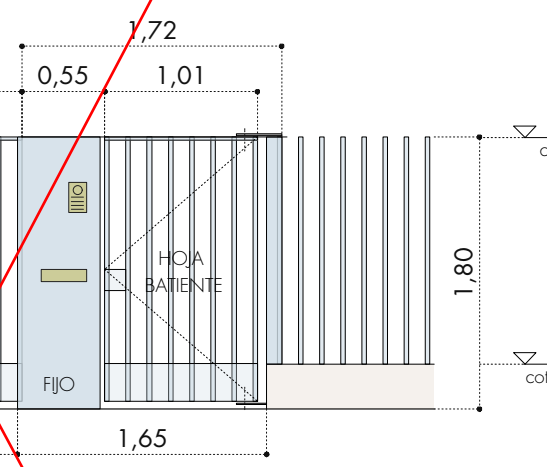


CE-34
1,83 x 1,80 m. 1 ud.
1 HOJA 1,02 x 1,80 m. BATIENTE
1 FIJO 0,55 x 1,80 m.
PUERTA DE ACCESO PERSONAL
FIJO LATERAL CON PORTERO Y BUZÓN ACERO INOX

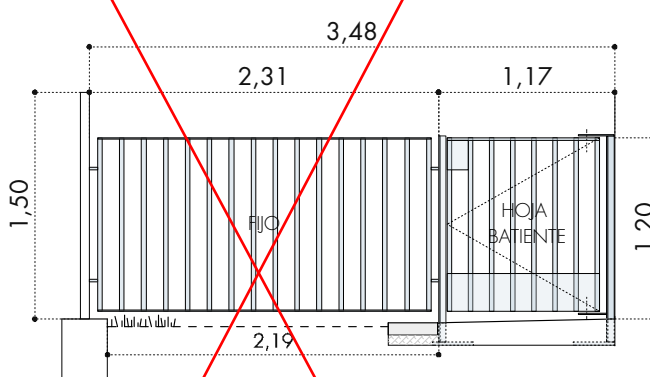

CE-35
3,48 x 1,20 m. 1ud.
1 HOJA 1,17 x 1,20 m. BATIENTE
1 FIJO 2,31 x 1,20 1ud.
PUERTA PEATONAL Y CIERRE LATERAL

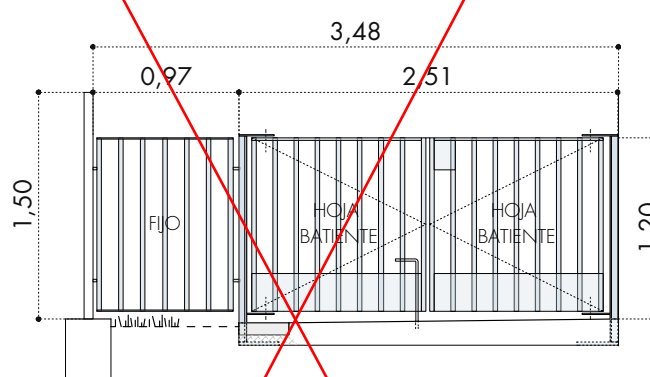

CE-36
3,48 x 1,20 m. 1ud.
2 HOJAS 1,01 x 1,20 m. BATIENTES
1 FIJO 2,31 x 1,20 1ud.
PUERTA PEATONAL Y CIERRE LATERAL

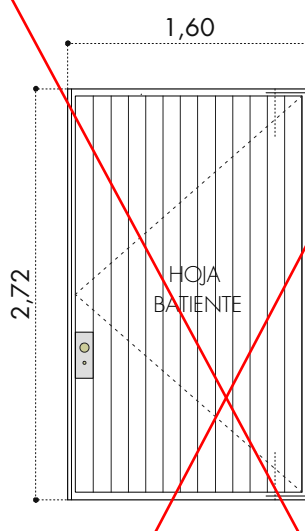

CE-37
1,60 x 2,72 m.
1 HOJA BATIENTE
PO: 2 ud.
CIERRE DE PORCHE

VENTANAS:

batiente con cerradura de seguridad para mantenimiento
oscilobatiente con celosía exterior de aluminio microperforado
marca TECHNAl, modelo OPTICA o equivalente, ventana abisagrada aluminio extruido con rotura de puente térmico
tratamiento superficial anodizado, capa anódica de 20 micras, color a elegir por la D.F
acristalamiento con vidrio laminar 4+4 planitherm 4Scp cámara de 16 mm. y laminar 4+4cp
premarco de aluminio

CELOSIA DE MADERA

celosía exterior de madera de roble tratada en autoclave, acabado con barniz al agua incolor ambiente marino
listones verticales 20x50x266 recibidos a prefabricado GRC mediante perfilera de acero inoxidable mate
en U en dintel y L en alfeizar de 50x50, refuerzo central tudo de acero inox mate 50x20 mm

PUERTAS:

marca TECHNAl modelo TITANE PH65 o equivalente, puerta de RPT aluminio extruido con rotura de puente térmico
tratamiento superficial anodizado, capa anódica de 20 micras, color a elegir por la D.F
acristalamiento con vidrio laminar 4+4 planitherm 4Scp cámara de 16 mm. y laminar 4+4cp
premarco de aluminio

FIJOS VIDRIO:

marca TECHNAl, modelo OPTICA o equivalente, perfil de aluminio extruido con rotura de puente térmico
tratamiento superficial anodizado, capa anódica de 20 micras, color a elegir por la D.F
acristalamiento con vidrio laminar 4+4 planitherm 4Scp cámara de 16 mm. y laminar 4+4cp
premarco de aluminio

FIJOS ALUMINIO:

frente de chapa de aluminio de espesor 20mm, acabado anodizado igual que carpintería
pieza estirada 1,25 x 3,00 m, y remates de ancho variable
sobre subestructura de perfiles tubulares

BARANDILLAS DE TERRAZAS:

celosía exterior de madera de roble tratada en autoclave, acabado con barniz al agua incolor ambiente marino
listones verticales 20x50x110 recibidos a prefabricado GRC mediante perfilera de acero inoxidable mate
en U en dintel y L en alfeizar de 50x50, refuerzo central tudo de acero inox mate 50x20 mm

CERRAMIENTO DE PARCELA:

conjunto de reja soldada en taller y galvanizado en peine, en módulos de 2 m. formada por:
tubo de acero laminado en frío 60x30x3 mm, colocados verticalmente y separados 140mm sobre plelina de acero 3mm.
empotrada en murete de hormigón, abujardado con chorro de arena
plelinas, varillas y perfiles calibradas necesarios para armar

RESIDENCIA EN SON MARTORELL
C / XESC FORTEZA 14 Y C / NADAL BATIE 13. PALMA. MALLORCA

CONSORCIO DE RECURSOS SOCIO SANITARIOS Y ASISTENCIALES DE LAS ISLAS BALEARES

CONSELERÍA DE SERVICIOS SOCIALES Y COOPERACIÓN DEL GOBIERNO DE LAS ISLAS BALEARES

PROYECTO DE EJECUCIÓN

PLANO COTA ±0,00
CARPINTERÍA EXTERIOR PLANTA BAJA


ESCALA 1/50

CO13


PAREDES PEDROSA ARQUITECTOS
IGNACIO GARCIA PEDROSA, ANGELA GARCIA DE PAREDES.

REV FECHA
MARZO 2019


HUECO TIPO HABITACIONES

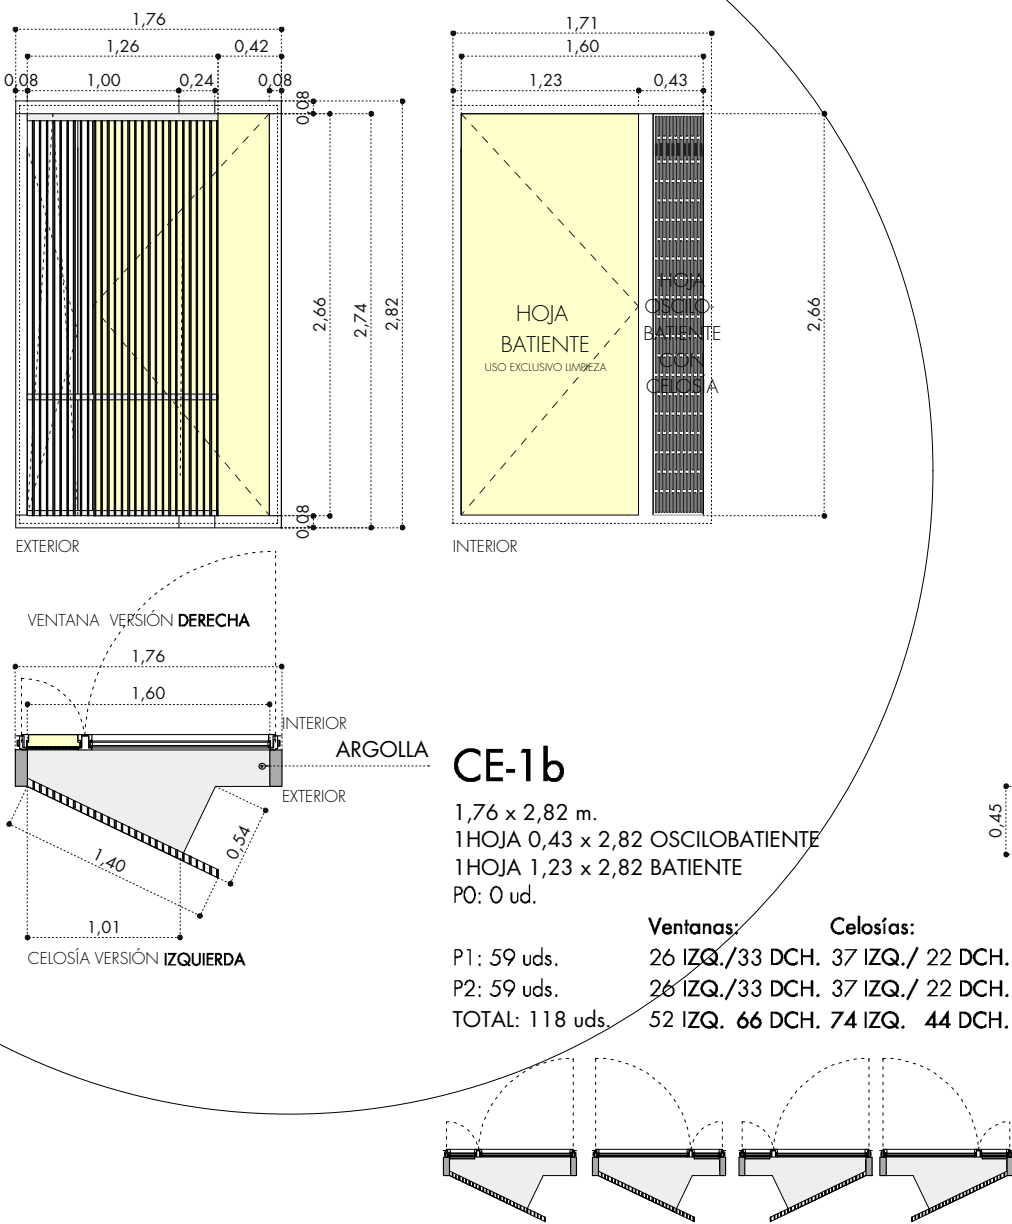


FINAL DE PASILLOS HABITACIONES

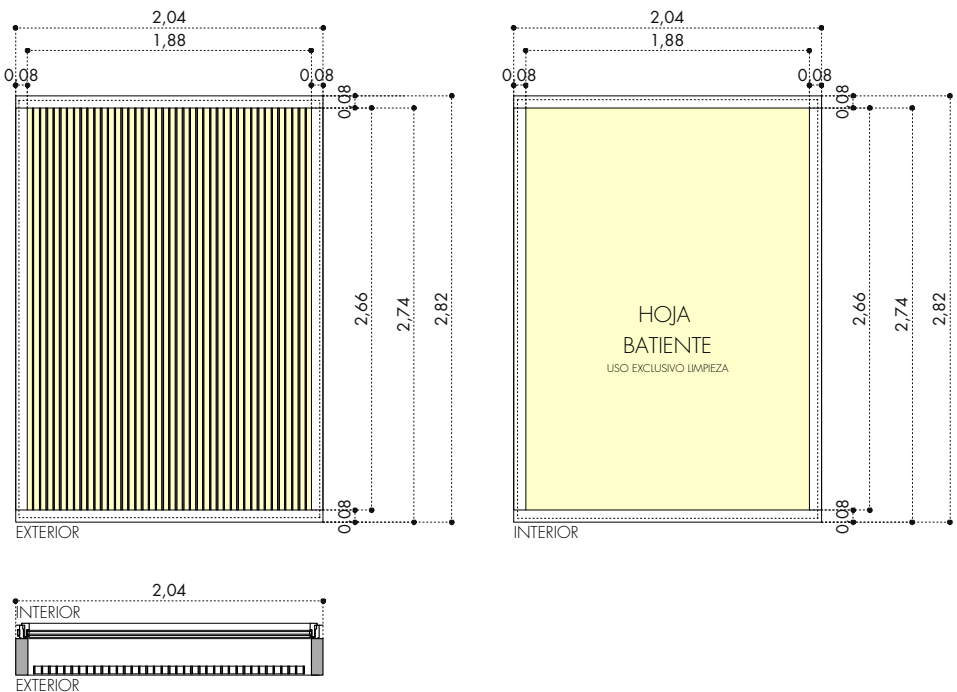


SALAS DE CONVIVENCIA. FRENTE TERRAZAS

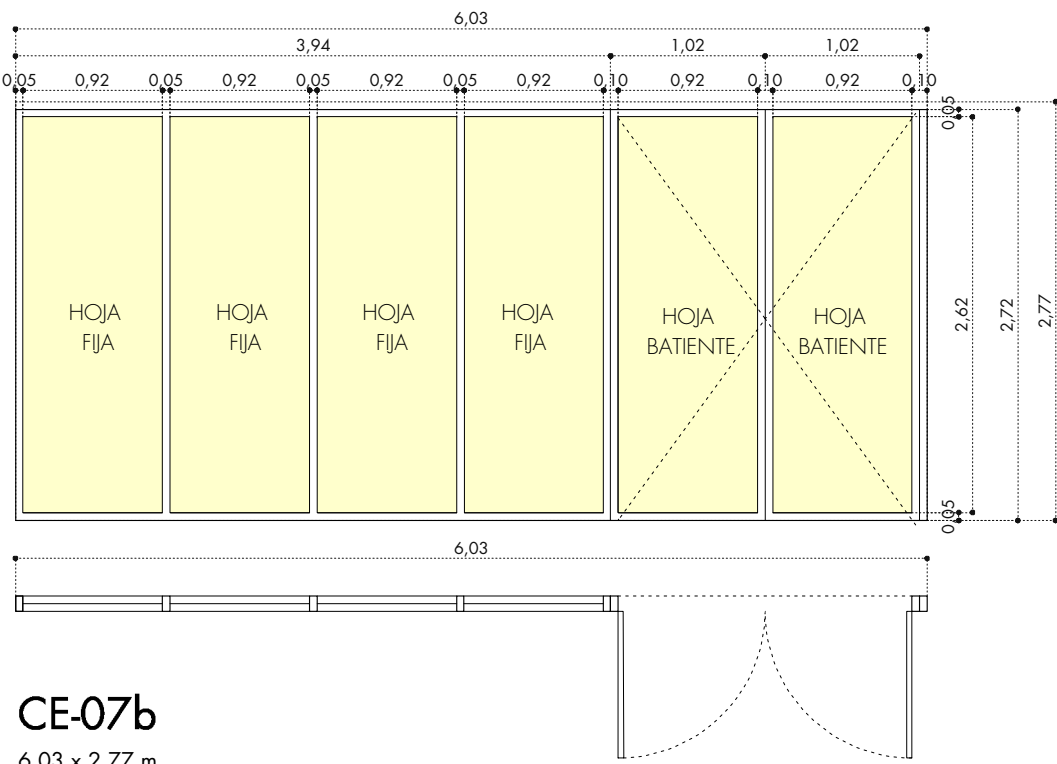


SALAS DE CONVIVENCIA. BARANDILLAS TERRAZAS

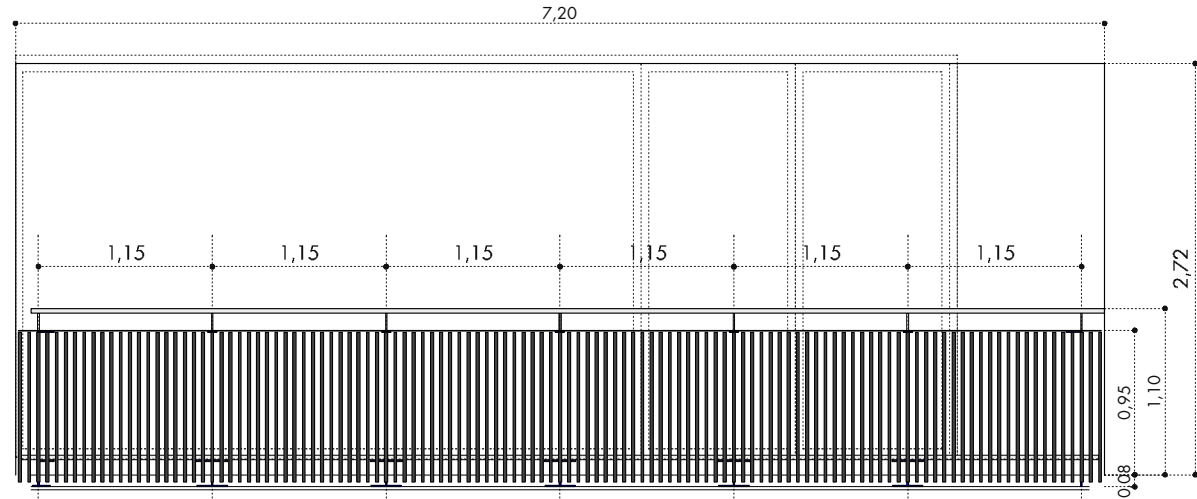

HUECO TIPO PASILLOS

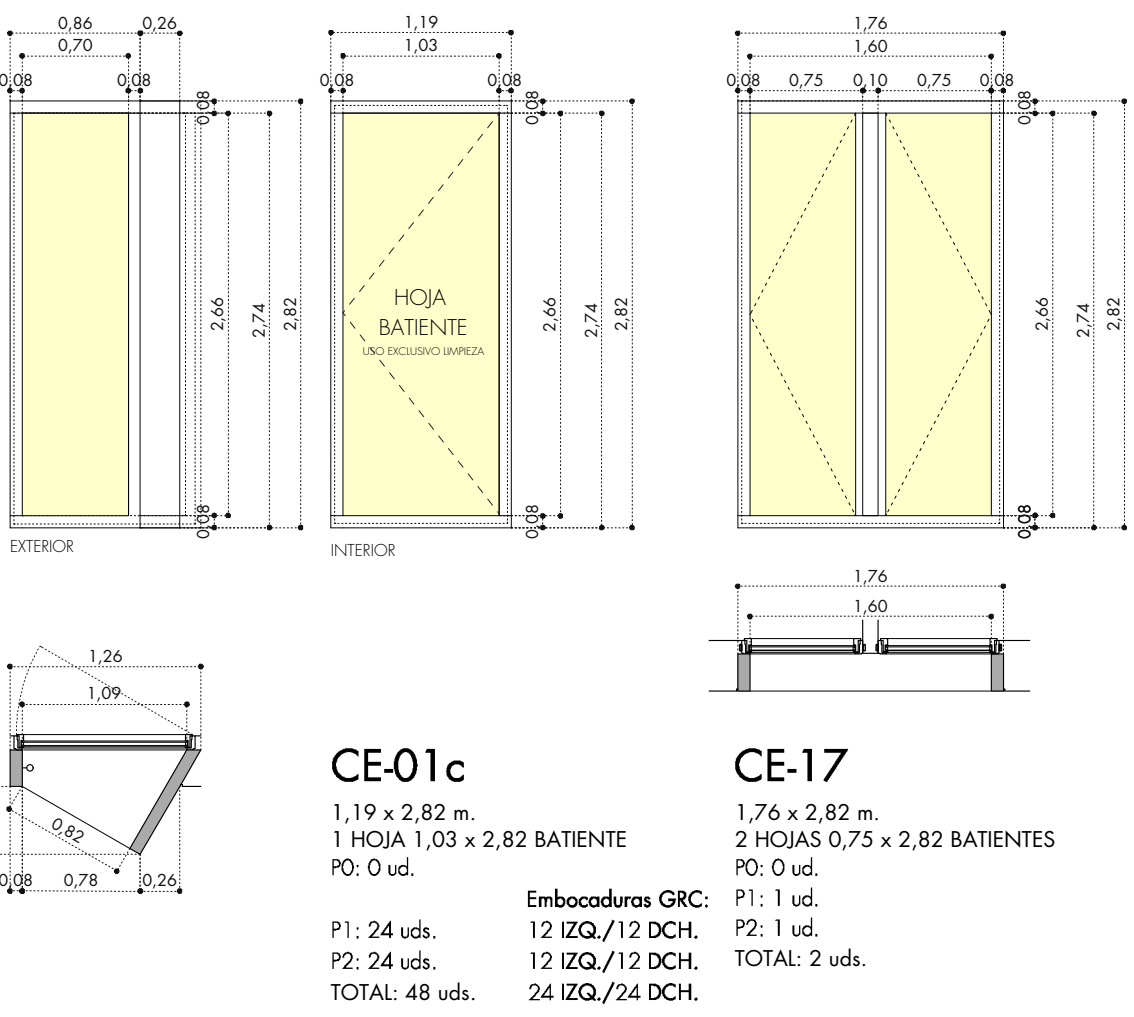

CELOSIA EN ESCALERAS

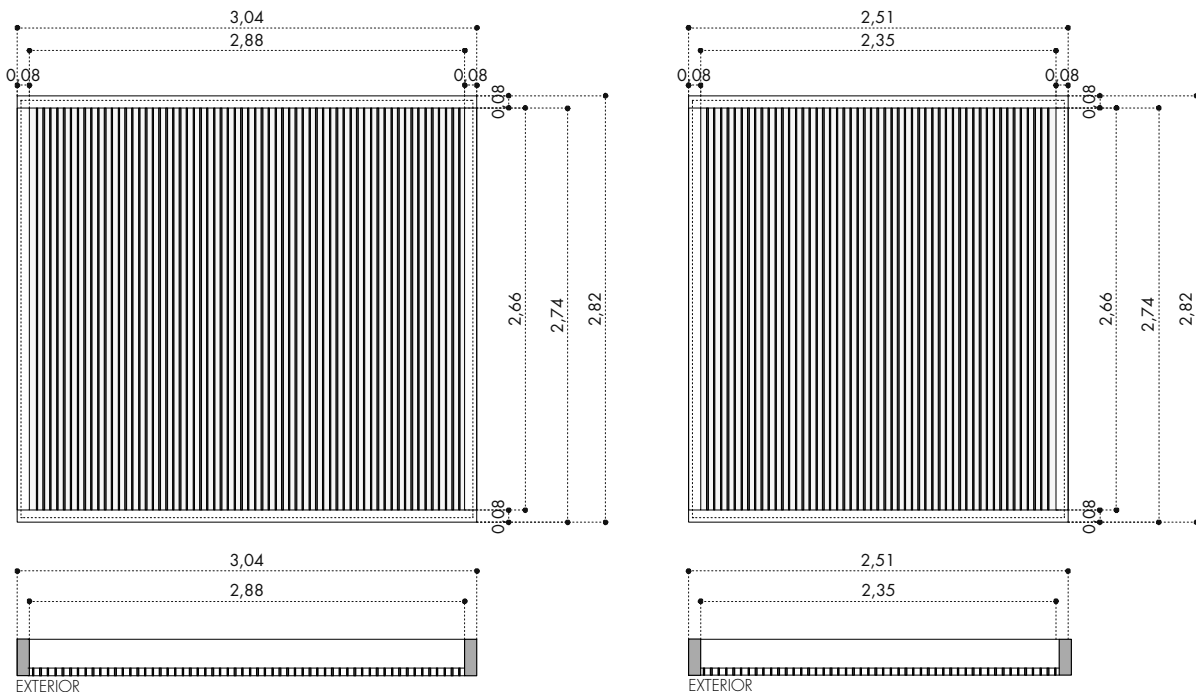


CE-22

3,04 x 2,82 m.
CELOSIA EXTERIOR MADERA
PO: 0 ud.
P1: 3 uds.
P2: 3 uds.
TOTAL: 6 uds.

CE-24

6,93 x 2,77 m.
2 HOJAS 0,87 x 2,77 BATIENTES
6 HOJAS 0,80 x 2,77 FIJO
PO: 0 ud.
P1: 1 ud.
P2: 1 ud.
TOTAL: 2 uds.

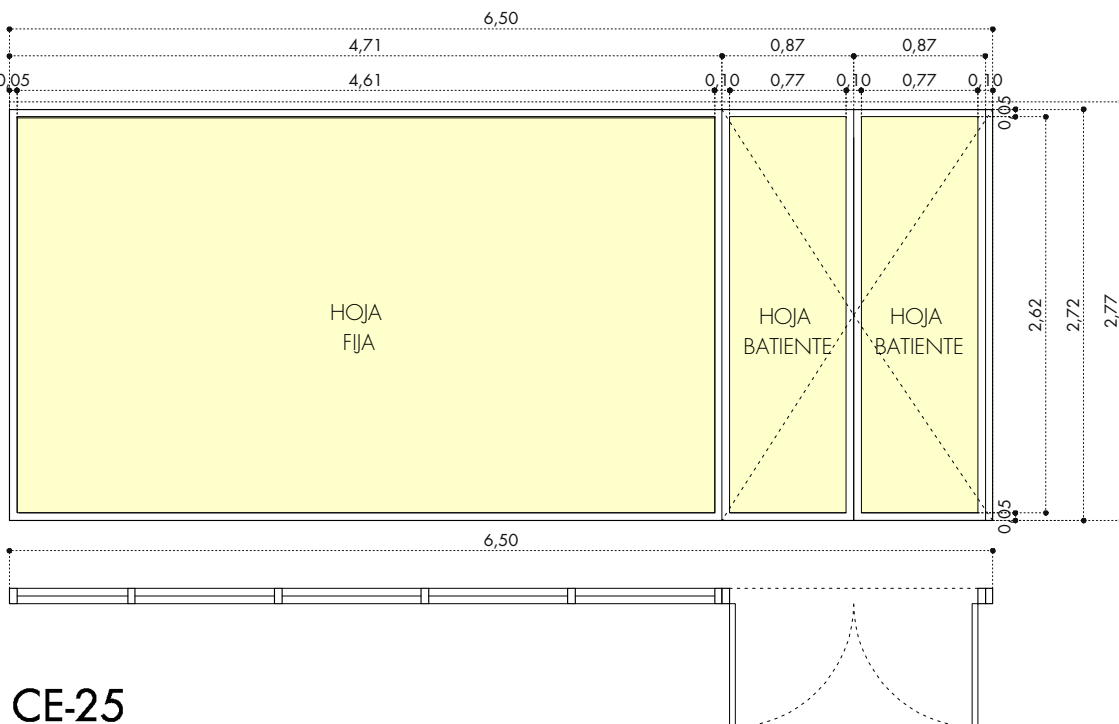

CE-25

6,50 x 2,77 m.
1 HOJA 4,71 x 2,77 FIJO
2 HOJAS 0,87 x 2,77 BATIENTES
PO: 0 ud.
P1: 1 ud.
P2: 1 ud.
TOTAL: 2 uds.

CE-28c

5,46 x 2,72 m.
PO: 0 ud.
P1: 1 ud.
P2: 1 ud.
TOTAL: 2 uds.

VENTANAS:

batiente con cerradura de seguridad para mantenimiento
osclobatiente con calzo exterior de aluminio microperforado
marca TECHNAL, modelo OPTICA o equivalente, ventana abisagrada aluminio extruido con rotura de puente térmico
tratamiento superficial anodizado, capa anódica de 20 micras, color a elegir por la D.F.
acristalamiento con vidrio laminar 4+4 planitherm 4Scp cámara de 16 mm. y laminar 4+4cp
premarco de aluminio

CELOSIA DE MADERA

celosía exterior de madera de roble tratada en autoclave, acabado con barniz al agua incolor ambiente marino
listones verticales 20x50x266 recibidos a prefabricado GRC mediante perfilera de acero inoxidable mate
en U en dintel y L en alfeizar de 50x50, refuerzo central tudo de acero inox mate 50x20 mm

PUERTAS:

marca TECHNAL modelo TITANE PH65 o equivalente, puerta de RPT aluminio extruido con rotura de puente térmico
tratamiento superficial anodizado, capa anódica de 20 micras, color a elegir por la D.F.
acristalamiento con vidrio laminar 4+4 planitherm 4Scp cámara de 16 mm. y laminar 4+4cp
premarco de aluminio

FIJOS VIDRIO:

marca TECHNAL, modelo OPTICA o equivalente, perfil de aluminio extruido con rotura de puente térmico
tratamiento superficial anodizado, capa anódica de 20 micras, color a elegir por la D.F.
acristalamiento con vidrio laminar 4+4 planitherm 4Scp cámara de 16 mm. y laminar 4+4cp
premarco de aluminio

FIJOS ALUMINIO:



frente de chapa de aluminio de espesor 20mm, acabado anodizado igual que carpintería
pieza estrada 1,25 x 3,00 m, y remates de ancho variable
sobre subestructura de perfiles tubulares

BARANDILLAS DE TERRAZAS:

celosía exterior de madera de roble tratada en autoclave, acabado con barniz al agua incolor ambiente marino
listones verticales 20x50x110 recibidos a prefabricado GRC mediante perfilera de acero inoxidable mate
en U en dintel y L en alfeizar de 50x50, refuerzo central tudo de acero inox mate 50x20 mm


CERRAMIENTO DE PARCELA:

conjunto de reja soldada en taller y galvanizado en peine, en módulos de 2 m. formada por:
tubo de acero laminado en frío 60x30x3 mm, colocados verticalmente y separados 140mm sobre pletina de acero 3mm.
empotrada en murete de hormigón, abujardado con chorro de arena
pleinas, varillas y perfiles calibrados necesarios para armar.

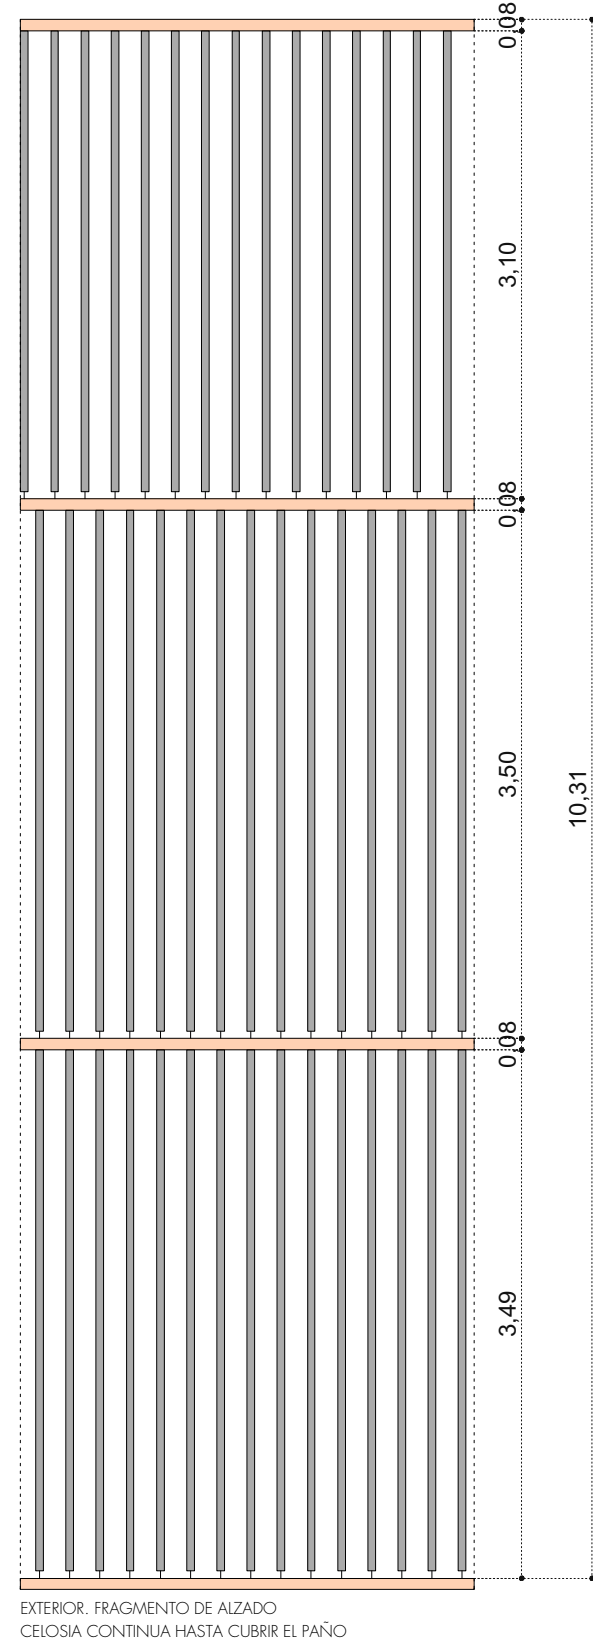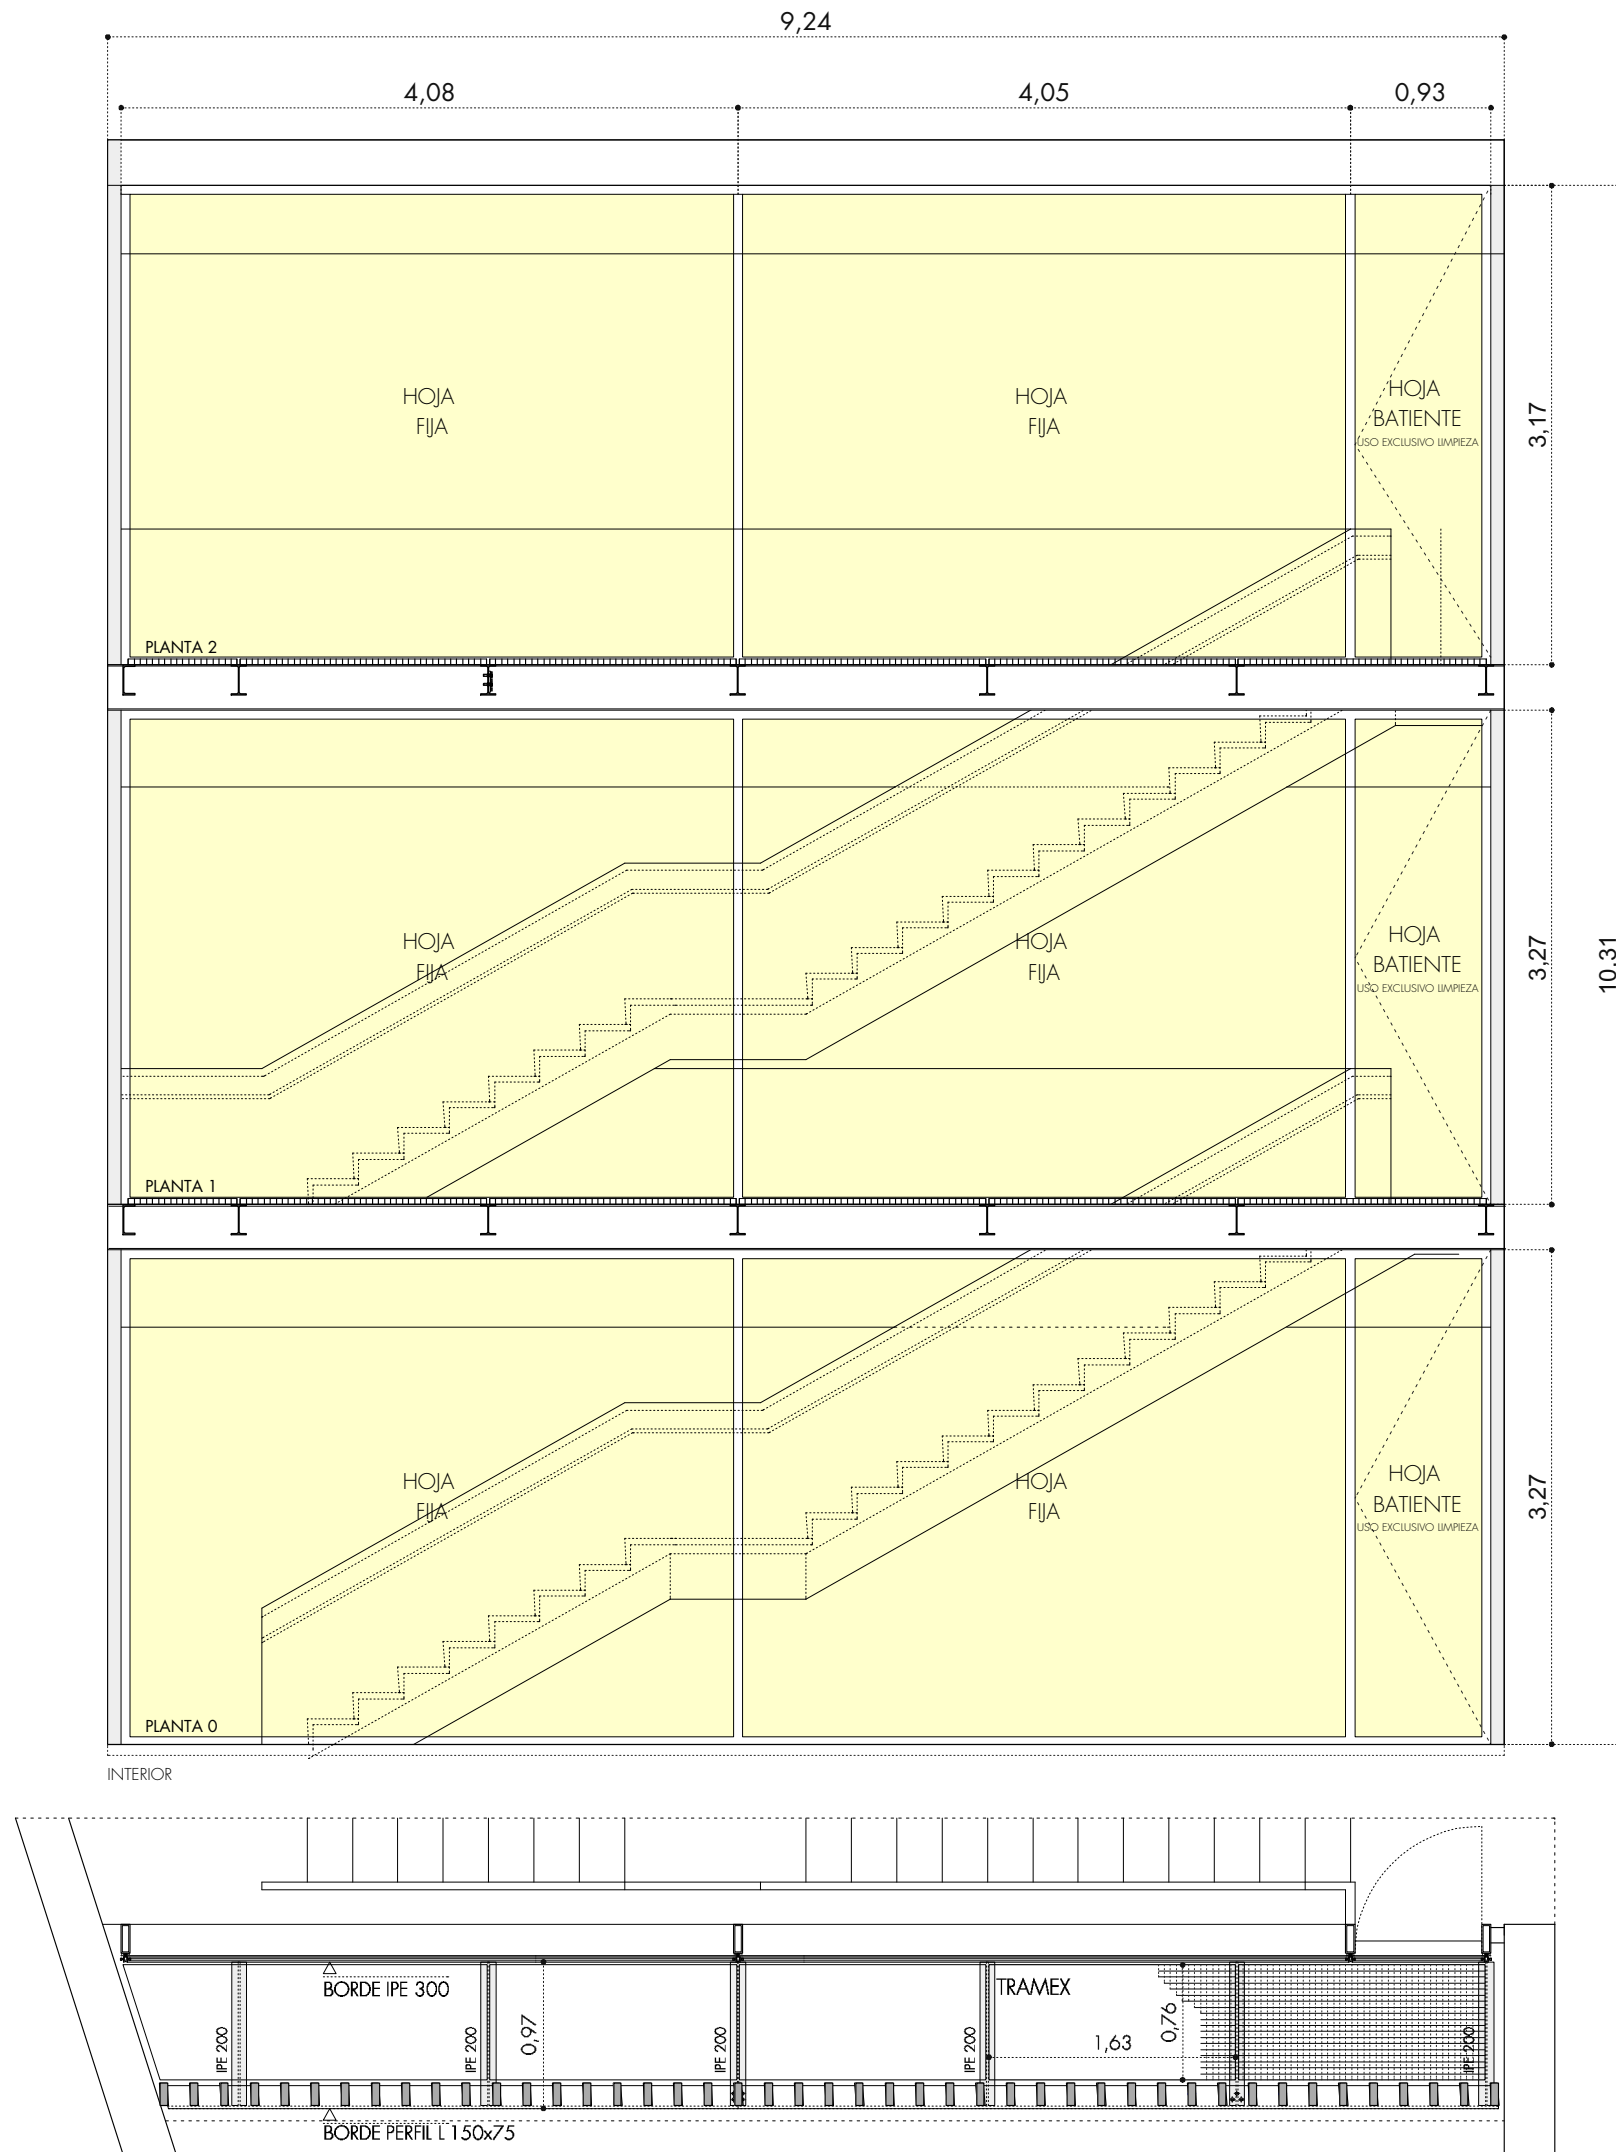

CE-15

9,24 x 10,31 m.
PO: 1 ud (9,24 x 3,27)
P1: 1 ud (9,24 x 3,27)
P2: 1 ud (9,24 x 3,17)
TOTAL: 3 uds.
[ver plano CO20 de Escaleras]

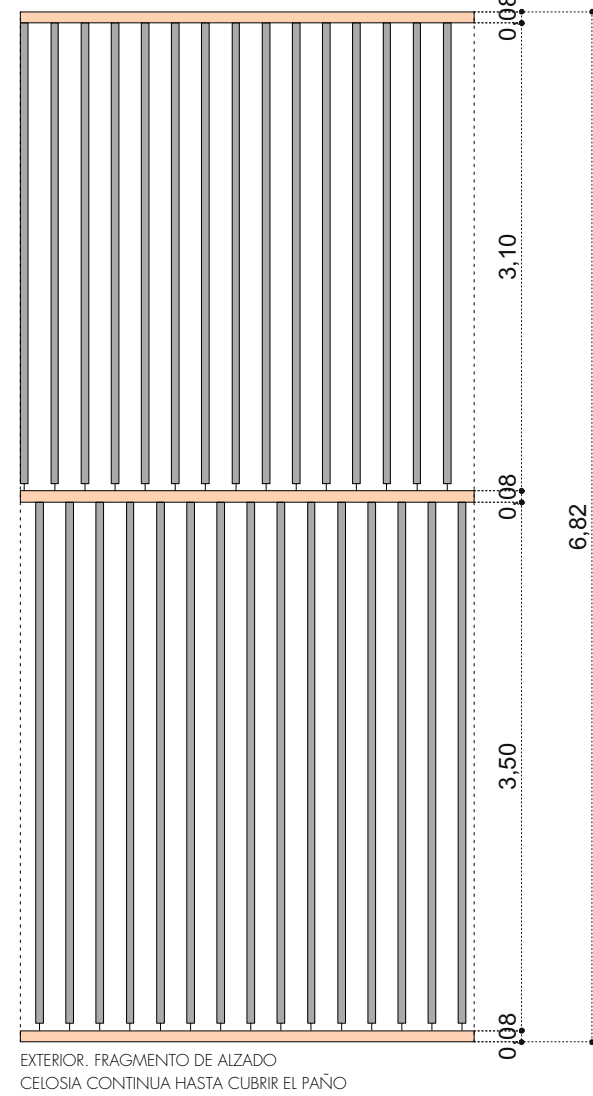

CE-16

5,76 x 6,74 m.
PO: 0 ud
P1: 1 ud (5,76 x 3,27)
P2: 1 ud (5,76 x 3,17)
TOTAL: 2 uds.
[ver plano CO20 de Escaleras]

RESIDENCIA EN SON MARTORELL

C/ XESC FORTEZA 14 Y C/ NADAL DE ROSA CONTINUA HASTA CUBRIR EL PAÑO

CONSORCIO DE RECURSOS SOCIO SANITARIOS Y ASISTENCIALES DE LAS ISLAS BALEARES

CONSELERIA DE SERVICIOS SOCIALES Y COOPERACIÓN DEL GOBIERNO DE LAS ISLAS BALEARES


PROYECTO DE EJECUCIÓN

PLANO COTA ±0,00 ESCALA 1/50
CARPINTERÍA EXTERIOR PLANTA PRIMERA Y SEGUNDA


PAREDES PEDROSA ARQUITECTOS
IGNACIO GARCIA PEDROSA, ANGELA GARCIA DE PAREDES.

REV FECHA
MARZO 2019


FRENTE TIPO 1 (ALZADO CON 9 HABITACIONES)

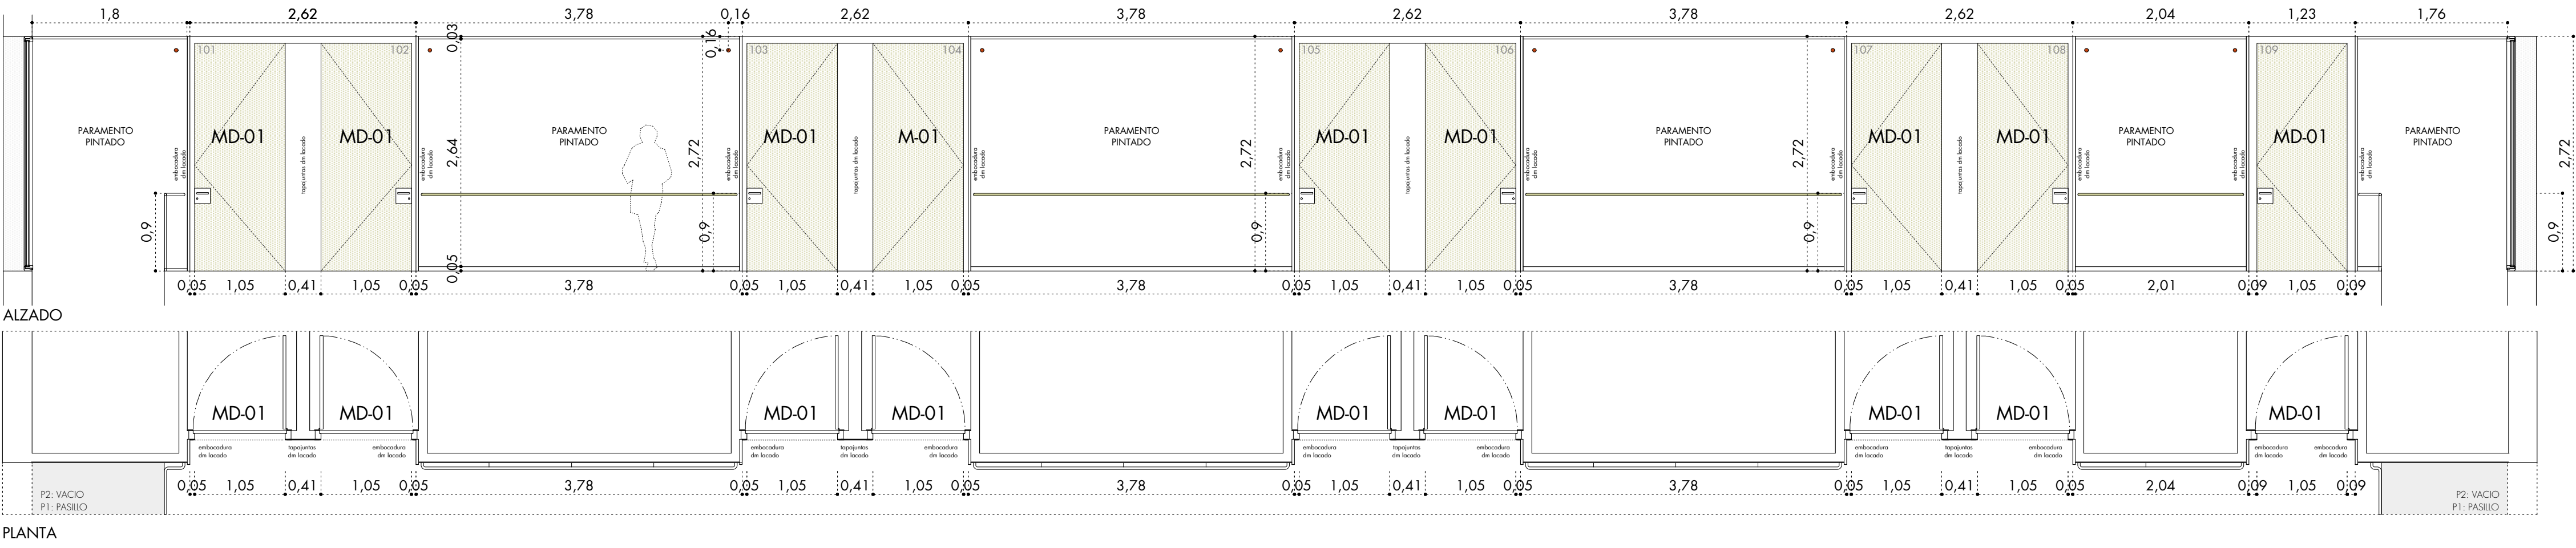


FRENTE TIPO 2 (ALZADO A PATIO)

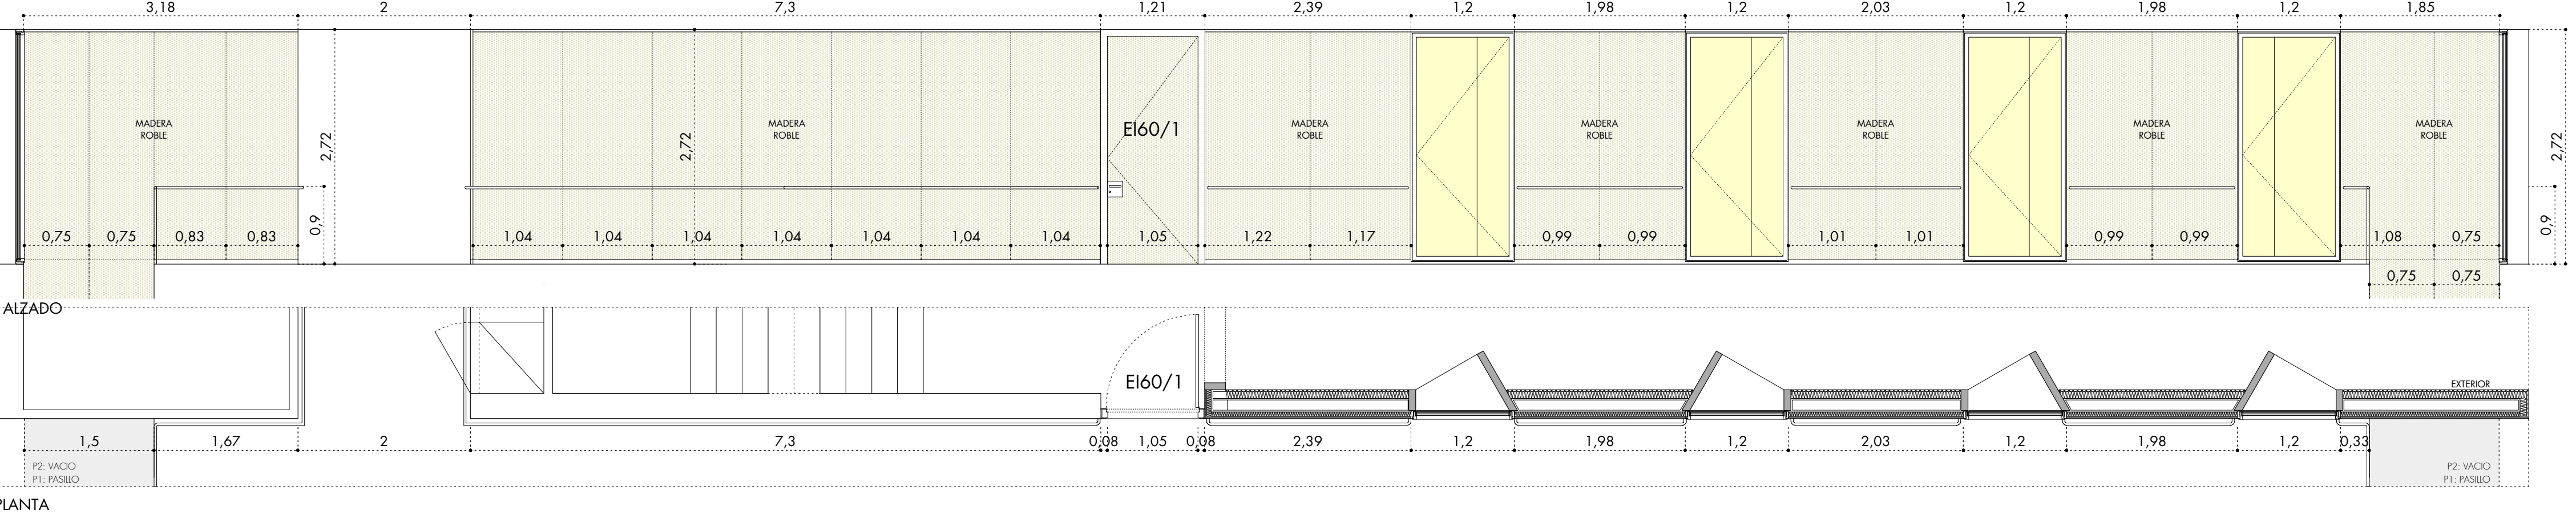

FRENTE TIPO 3 (ALZADO CON 7 HABITACIONES Y CONTROL DE ENFERMERÍA)

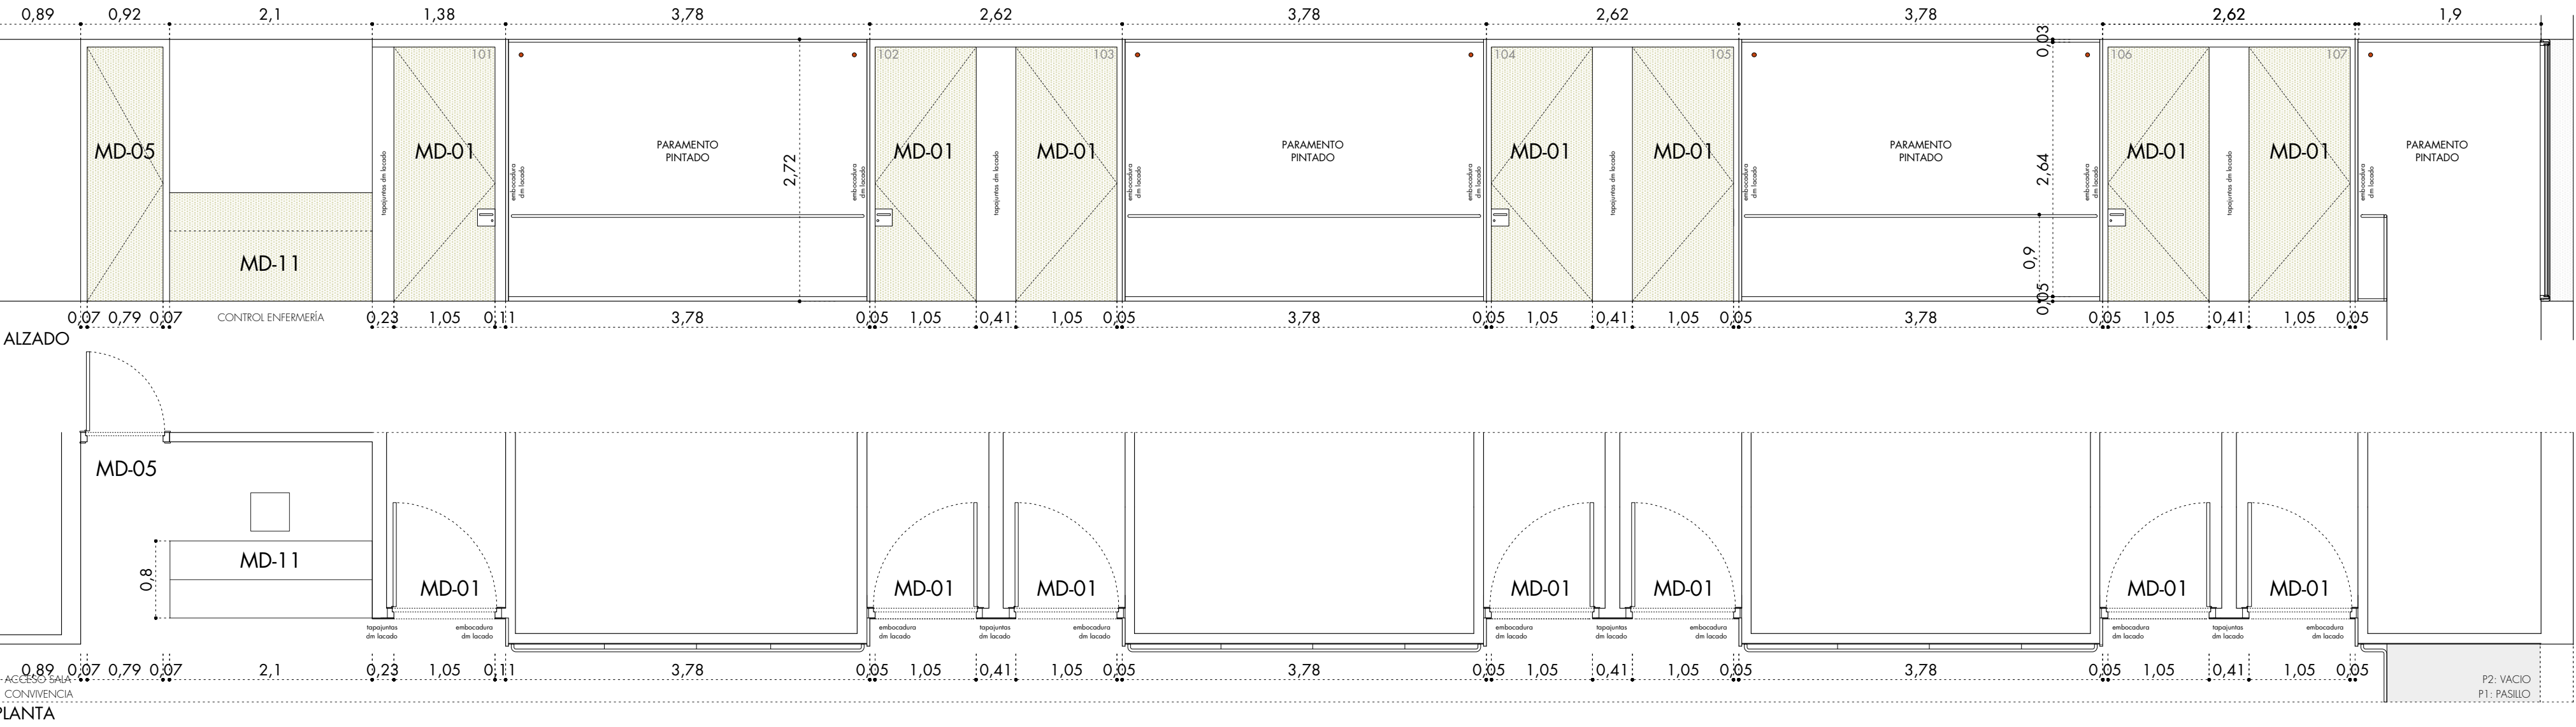

FRENTE TIPO 2 (ALZADO A PATIO)

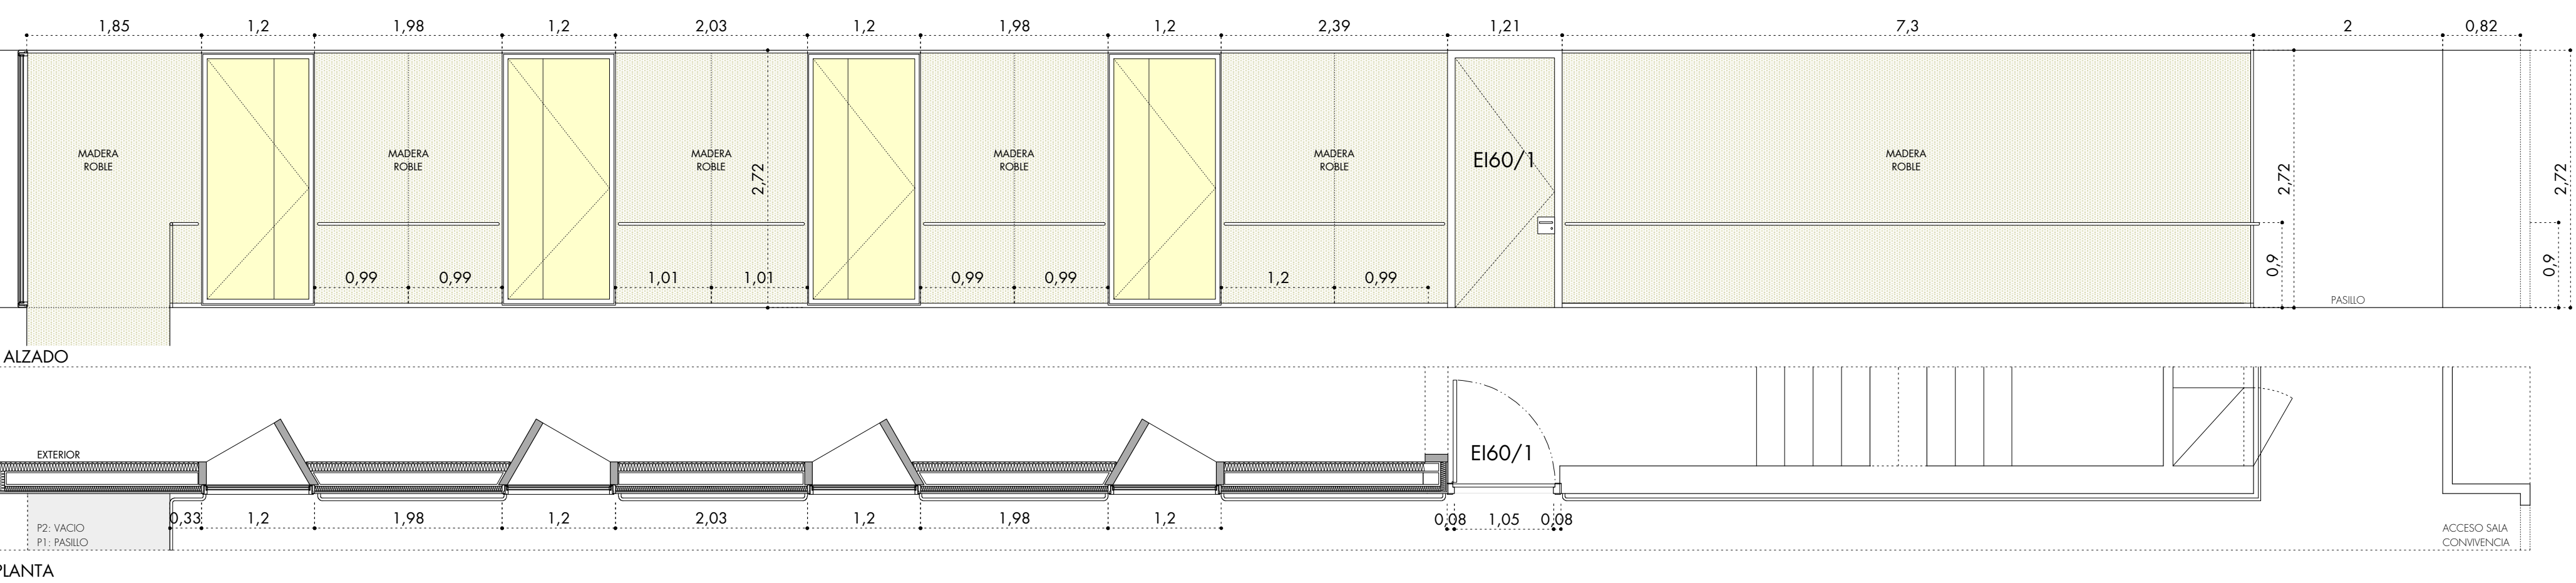

RESIDENCIA EN SON MARTORELL

C/ XESC FORTEZA 14 Y C/ NADAL BATLE 13. PALMA. MALLORCA

CONSORCIO DE RECURSOS SOCIOSSANITARIOS Y ASISTENCIALES DE LAS ISLAS BALEARES

CONSELERIA DE SERVICIOS SOCIALES Y COOPERACIÓN DEL GOBIERNO DE LAS ISLAS BALEARES

PROYECTO DE EJECUCIÓN

PLANO COTA ±0,00 ESCALA 1/50

ALZADOS INTERIORES I

PAREDES PEDROSA ARQUITECTOS

IGNACIO GARCIA PEDROSA, ANGELA GARCIA DE PAREDES.

REV 1/07/2021

FECHA MARZO 2019