
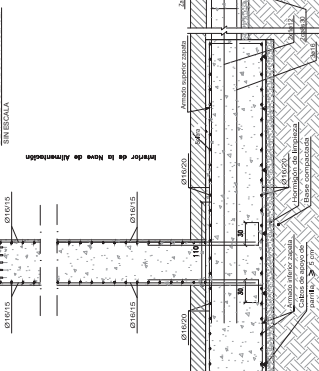
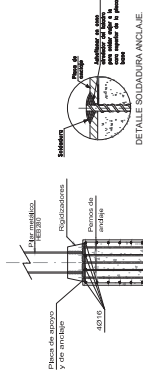


DETALLE DE ARMADO MURO MR2

ESCALA: 1/100


Cotas en m.

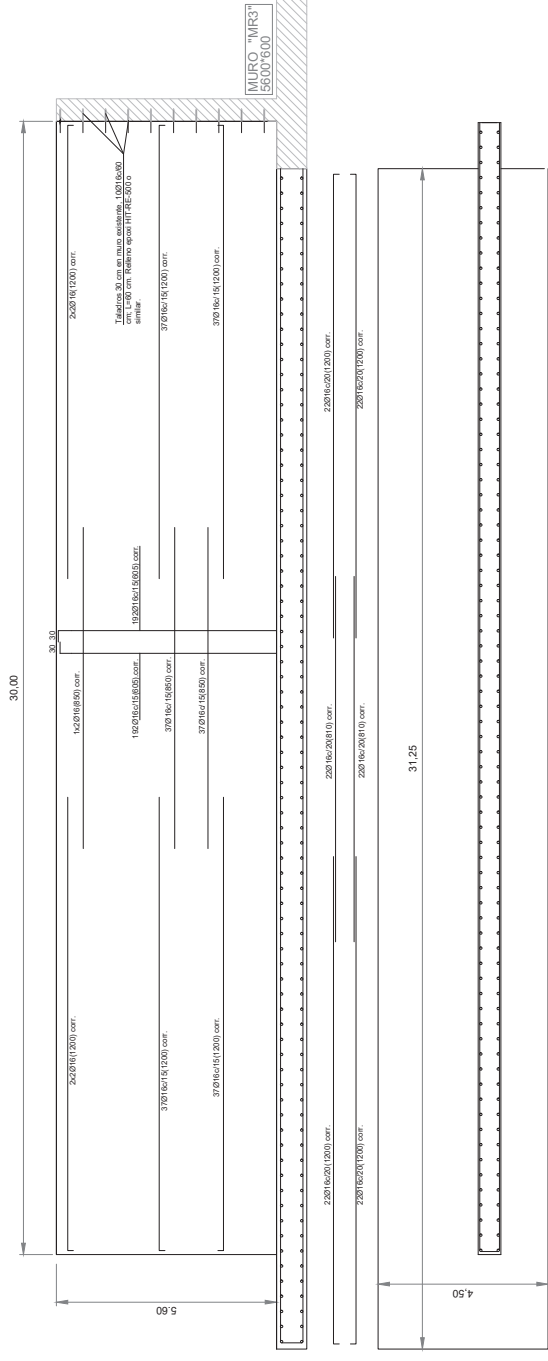

DETALLE DE ENCUENTRO VIGA DE ATADO

ESCALA: 1/50

Cotas en m.

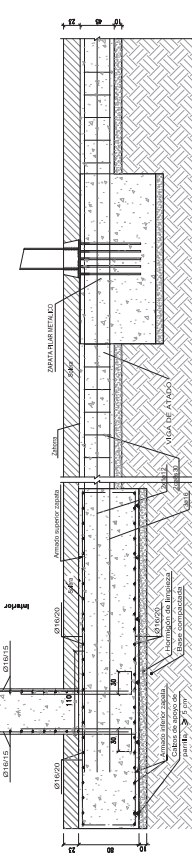

SIMBOLOGIA:

N.S.H.: NIVEL SUPERIOR DE HORMIGON

CUADRO DE CARACTERISTICAS SEGUN EHE-08

ELEMENTO	LOCALIZACION	ESPECIFICACION	NIVEL CONTROL
HORMIGON	HORMIGON DE LIMPIEZA	HM-15B/ARDO (0/20)/Illa	Normal
	ELEMENTOS EN CONTACTO CON EL TERRENO NATURAL O RESIDUOS	HA-35B/ARDO(0/20)/VC-SR	Normal
	SOLERAS Y ELEMENTOS NO EN CONTACTO CON EL TERRENO NATURAL	HA-25B/ARDO (0/20)/Illa	Normal
ACERO	IGUAL TODA LA OBRA	B-500SD	Normal
	PERFILES	S-275-JR	Normal
TOLERANCIAS SALVO INDICACION MS EXIGENTE, APLICAR EL ANEJO 11 DE LA EHE-08			

RECURRIMIENTO ARMADURAS	
EN CONTACTO CON EL TERRENO NATURAL	CONTRA ENCOFRADO
VIGAS-PILARES-MUROS	FORJADOS



CLIENTE: PROMOTOR LIMPIEZA MUNICIPAL DE LORCA, S.A.
PROYECTO: OPTIMIZACION DE PROCESOS DE GESTION Y CLASIFICACION PARA INCREMENTAR LA CAPACIDAD DE RECUPERACION DE
RESIDUOS INDUSTRIALES DE LA REGION DE MURCIA
FECHA: 03/11/2017 10:49:19
AUTOR: JUAN MANUEL FERNANDEZ GUJARDO
REVISOR: JUAN MANUEL FERNANDEZ GUJARDO
APROBADO: JUAN MANUEL FERNANDEZ GUJARDO

DESCRIPCION: OPTIMIZACION DE PROCESOS DE GESTION Y CLASIFICACION PARA INCREMENTAR LA CAPACIDAD DE RECUPERACION DE RESIDUOS INDUSTRIALES DE LA REGION DE MURCIA

TITULO: PROYECTO
AUTOR: JUAN MANUEL FERNANDEZ GUJARDO
FECHA: 03/11/2017 10:49:19

FECHA: 03/11/2017 10:49:19
AUTOR: JUAN MANUEL FERNANDEZ GUJARDO
REVISOR: JUAN MANUEL FERNANDEZ GUJARDO
APROBADO: JUAN MANUEL FERNANDEZ GUJARDO

FECHA: 03/11/2017 10:49:19
AUTOR: JUAN MANUEL FERNANDEZ GUJARDO
REVISOR: JUAN MANUEL FERNANDEZ GUJARDO
APROBADO: JUAN MANUEL FERNANDEZ GUJARDO

PROYECTO DE EJECUCIN PARA LA OPTIMIZACIN DE PROCESOS DE GESTION Y CLASIFICACIN PARA INCREMENTAR LA CAPACIDAD DE RECUPERACION DE MATERIALES ORGANICOS E INORGANICOS EN EL C.G.R. DE LORCA



Empresa Municipal de Lorca S.A.

ANPLACIN NAVE DE ALIMENTACIN, CIMENTACIONES Y MUROS

FECHA: 03/11/2017 10:49:19

AUTOR: JUAN MANUEL FERNANDEZ GUJARDO

REVISOR: JUAN MANUEL FERNANDEZ GUJARDO

APROBADO: JUAN MANUEL FERNANDEZ GUJARDO