




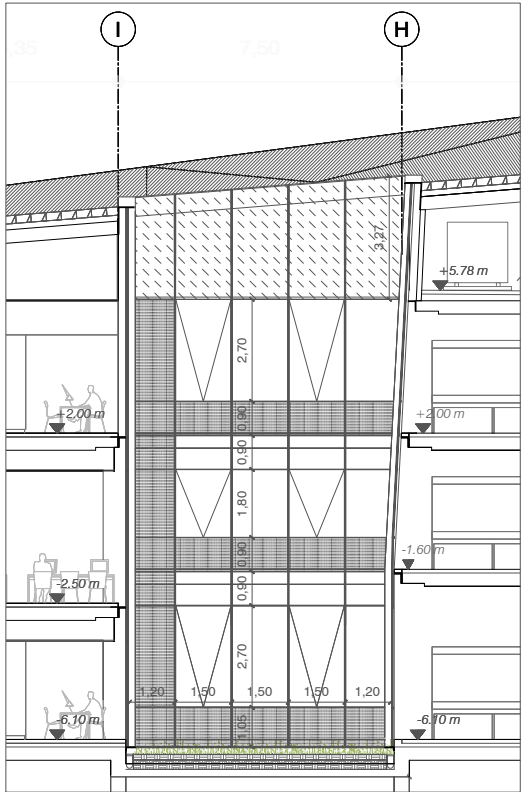


SECCIÓN C-C

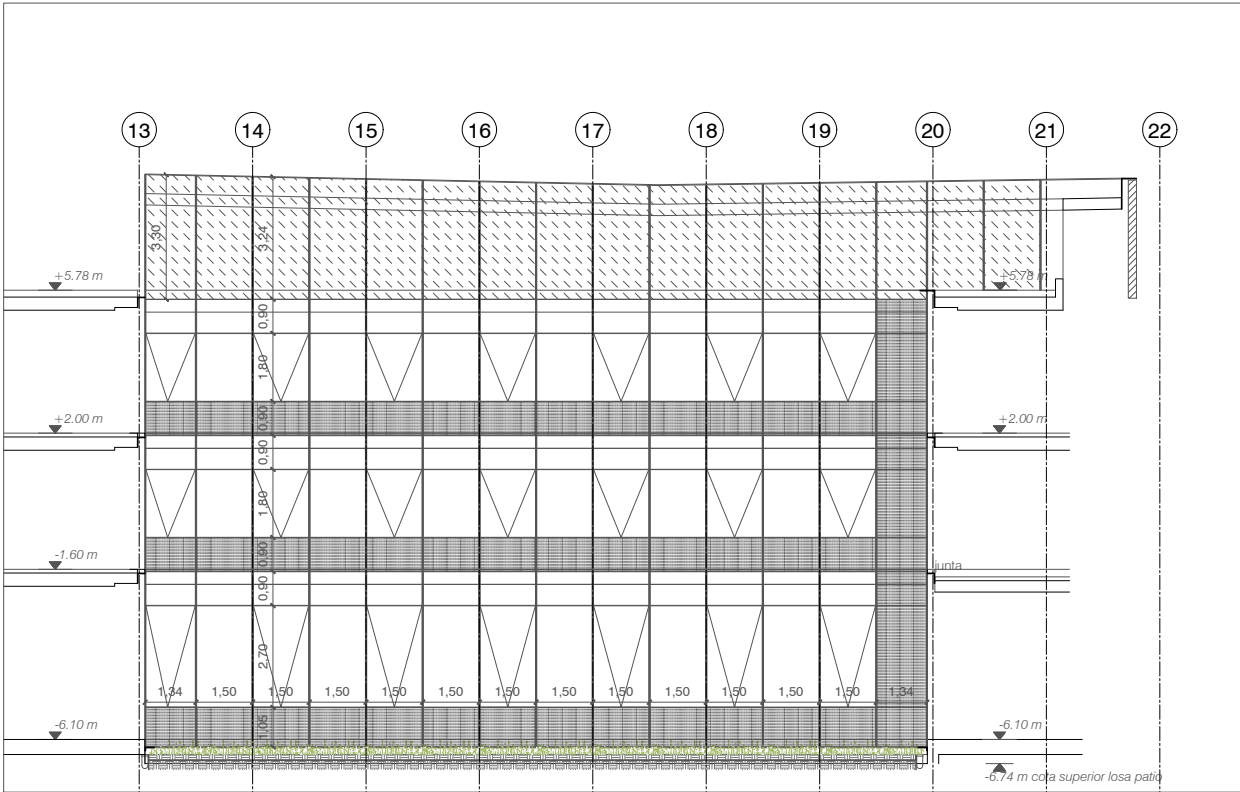


SECCIÓN A-A

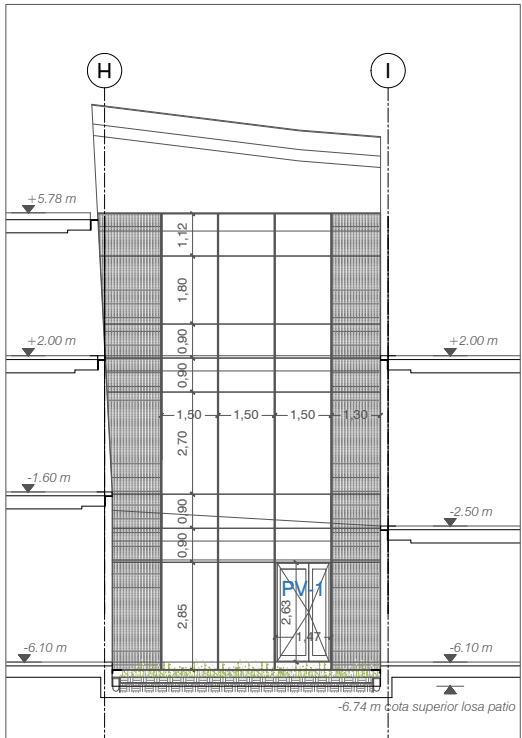



SECCIÓN D-D

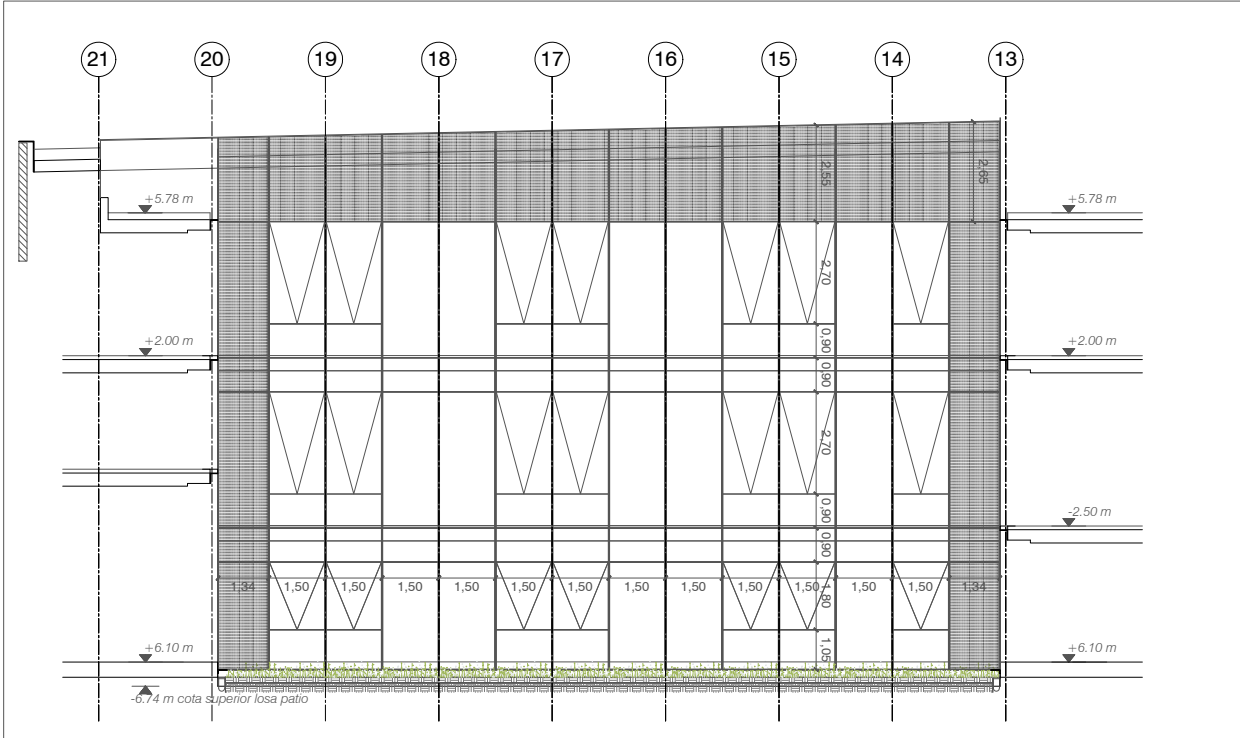

SECCIÓN B-B

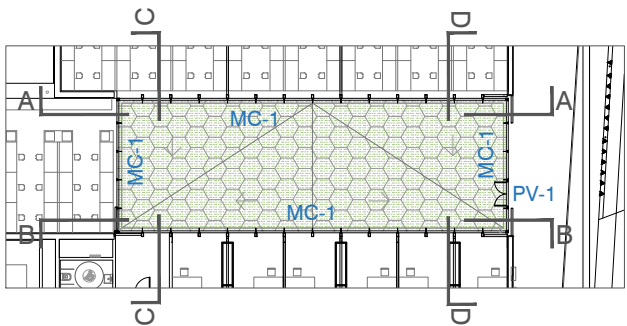

PATIO 5

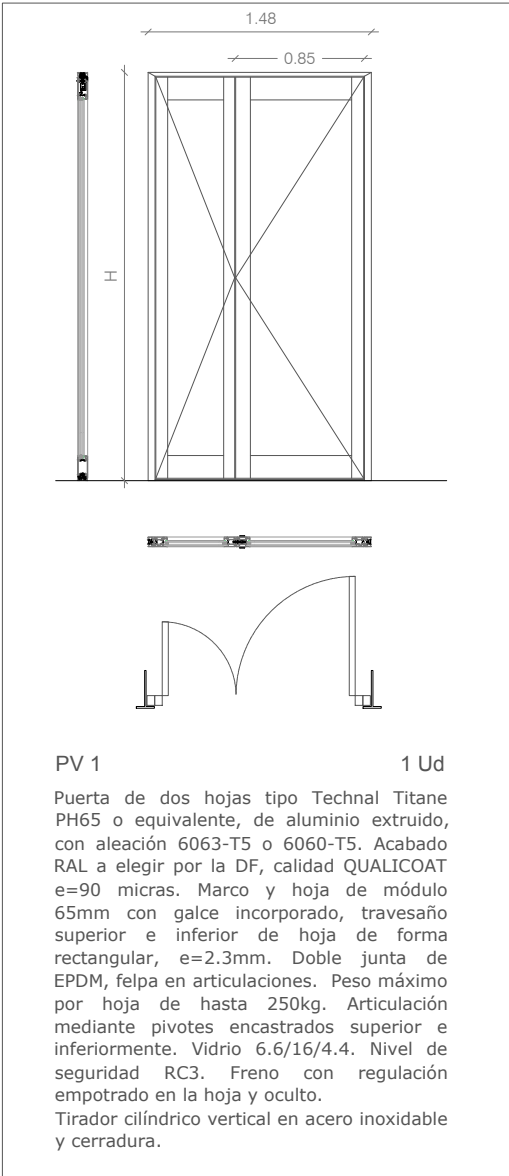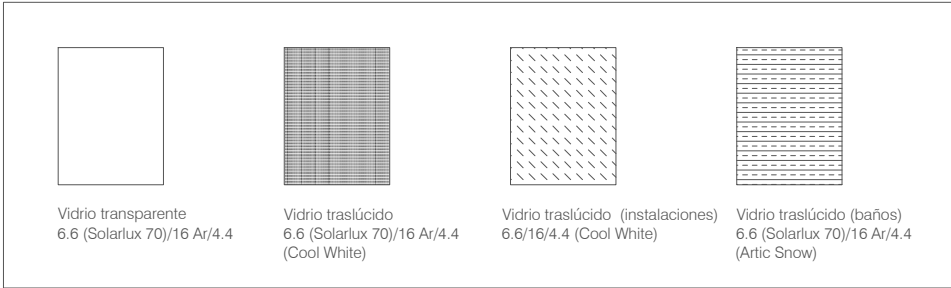

ESC.: 1/50

PROYECTO DE EJECUCIÓN DE CONTINUACIÓN DE LAS OBRAS DE CONSTRUCCIÓN DE NUEVO EDIFICIO DE LA UNED EN EL CAMPUS DE LAS ROZAS: **FASE 1**
PARCELA 2, Campus Científico y Tecnológico de la UNED.
Av de Esparta s/n, 28232 Las Rozas, Madrid

REPRESENTA PATIO 5 ALZADOS
ESCALA 1/200
FECHA Oct 2018
Nº PLANO **A15**