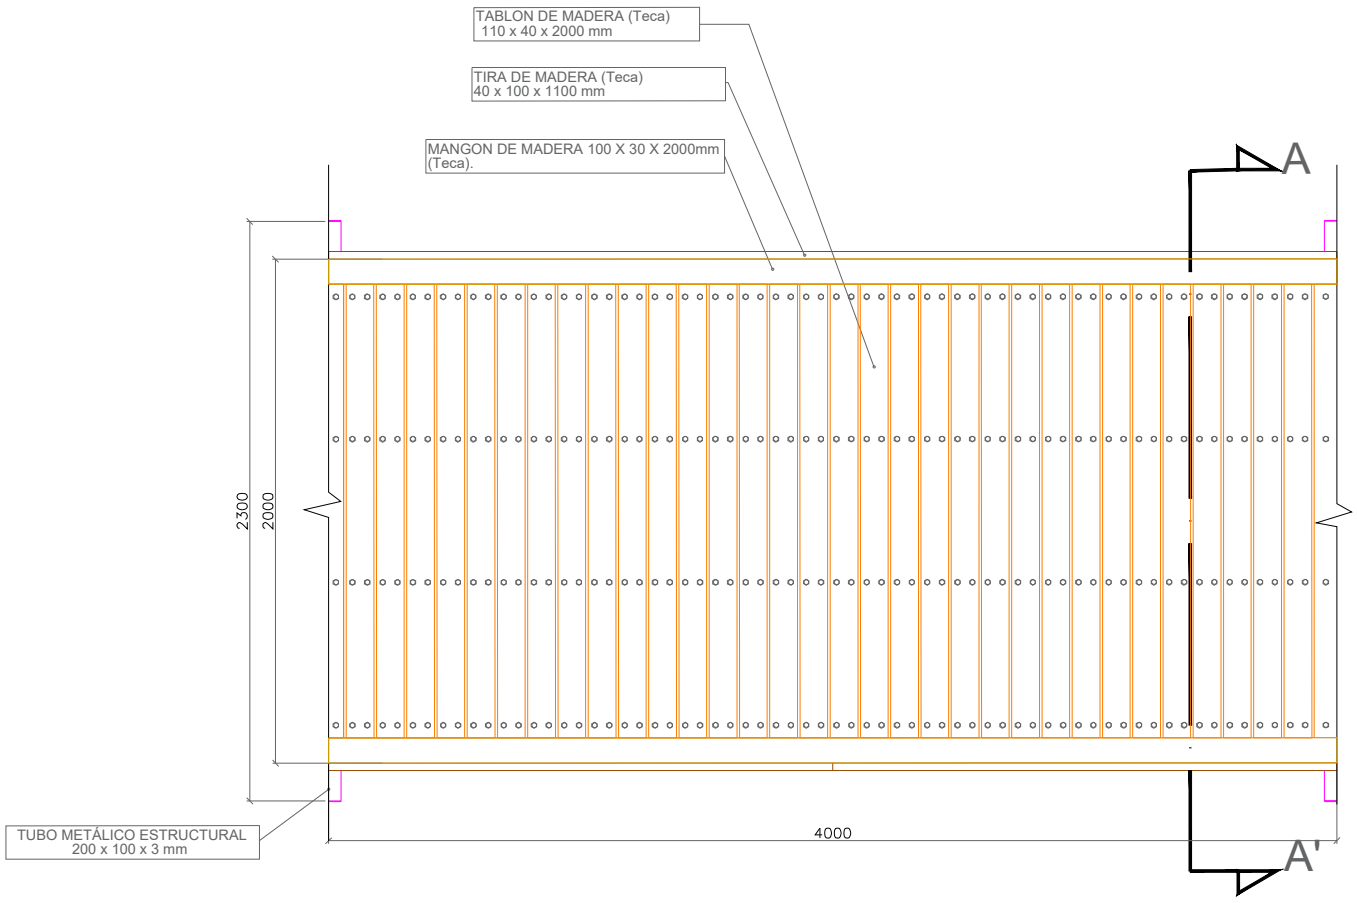

PLANTA DE SENDERO - TRAMO TIPO 4m

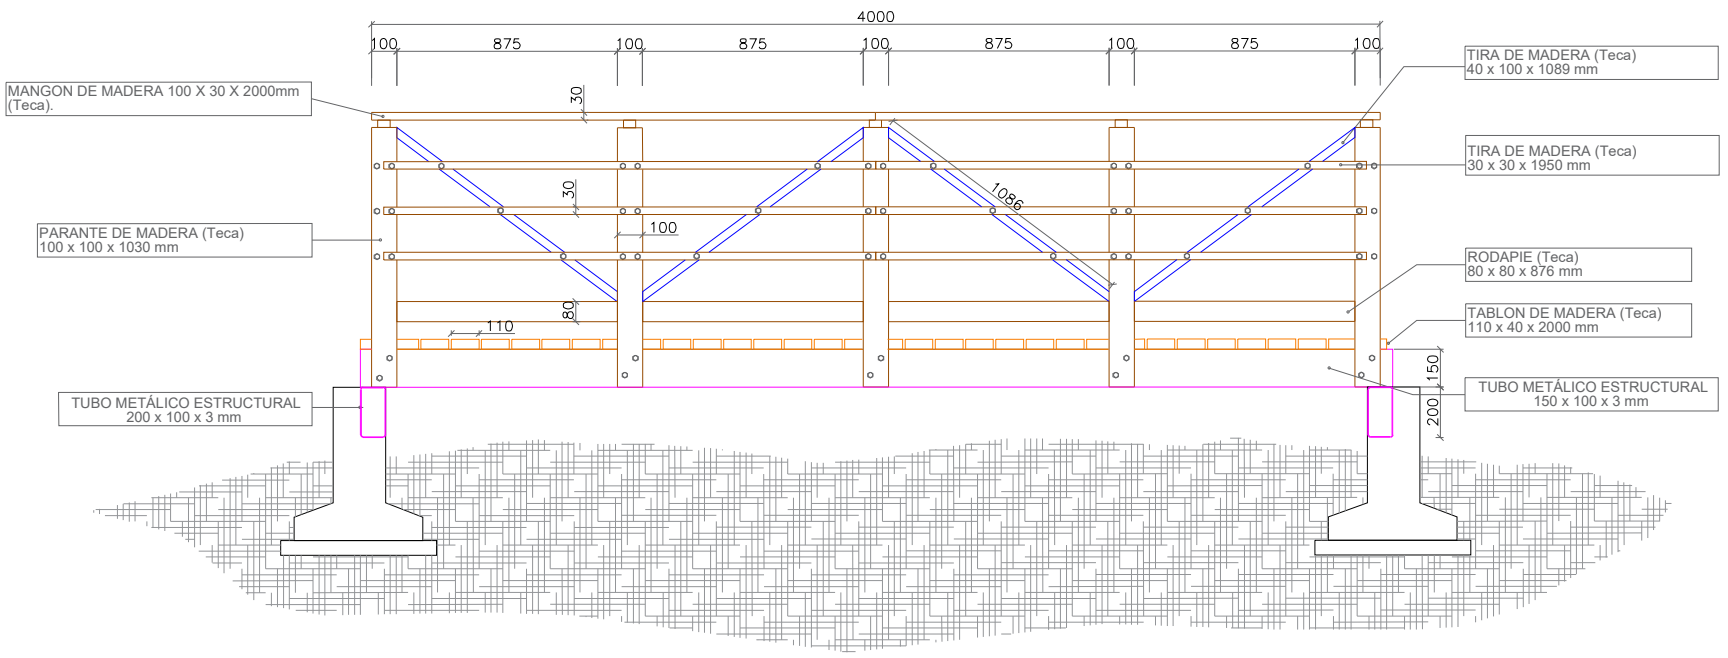

VISTA LATERAL DE SENDERO - TRAMO TIPO 4m

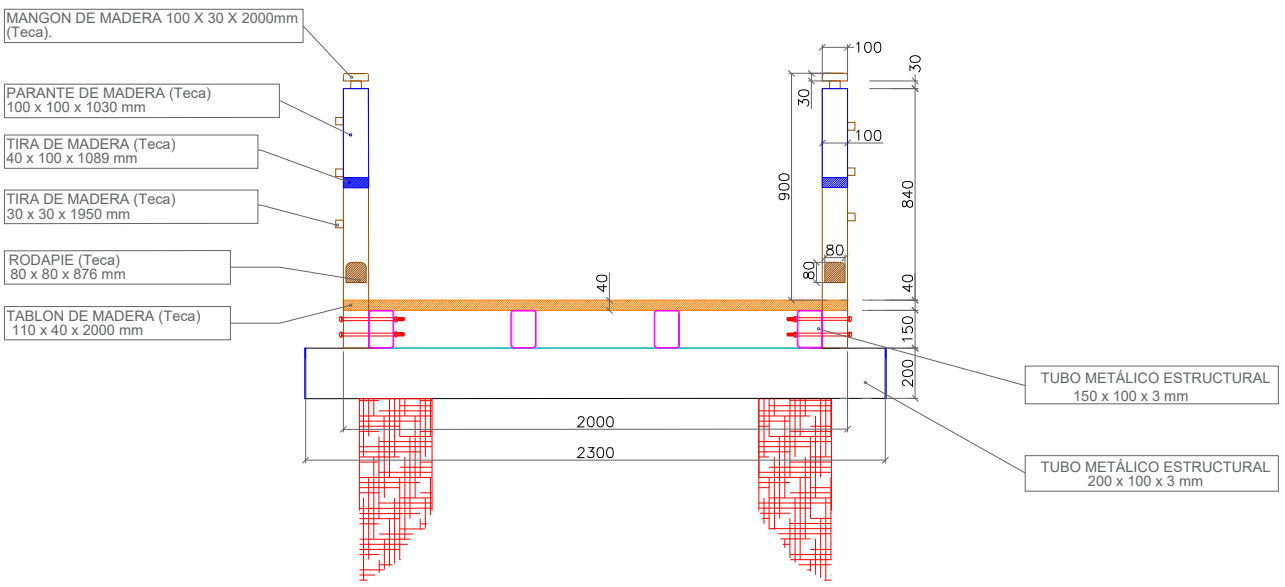

CORTE A - A' DE SENDERO - TRAMO TIPO 4m

GrupoTragsa

PROYECTO:
"SERVICIO DE MANTENIMIENTO CORRECTIVO DEL SENDERO DE MADERA DEL PARQUE TURÍSTICO NUEVA LOJA, PROVINCIA DE SUCUMBÍOS"

PLANO DE:
DETALLE DE SENDERO - TRAMO TIPO DE 4m

FECHA:
Abril 2019

OBSERVACIONES:
-Estos planos son de carácter informativo a efectos de presentación de oferta.
-El tramo a presupuestar no incluye la estructura metálica.

LÁMINA / ESCALA:
A3 1:30

LÁMINA:
03 de 03