




SECCIÓN TRANSVERSAL ESCALERA ANDÉN 1
ESCALA: 1/30

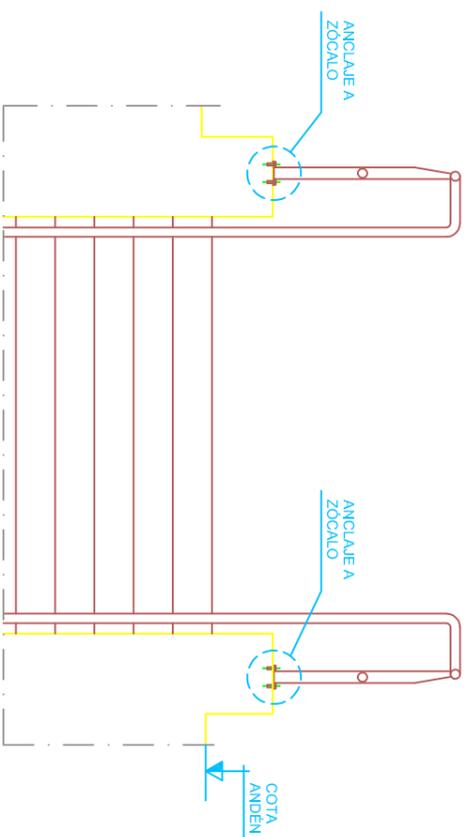



SECCIÓN TRANSVERSAL ESCALERA ANDÉN 2
ESCALA: 1/30

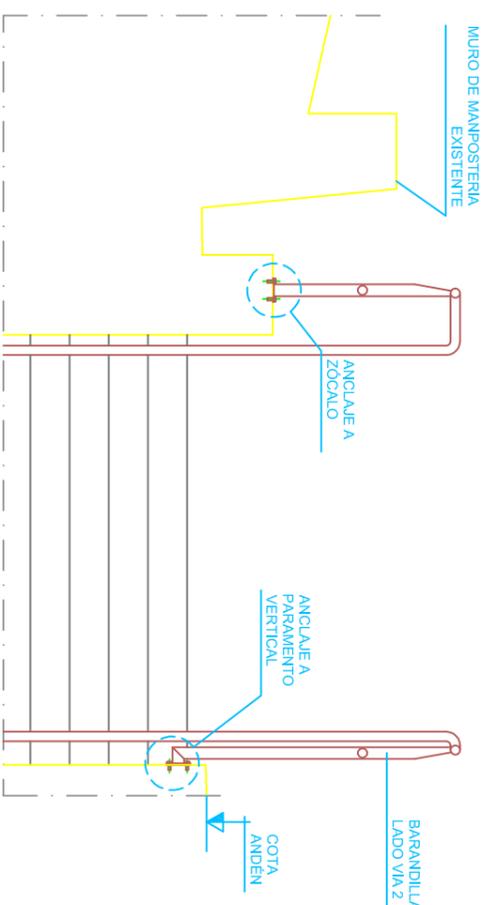


DETALLE PAVIMENTO PASO INFERIOR
ESCALA: 1/50

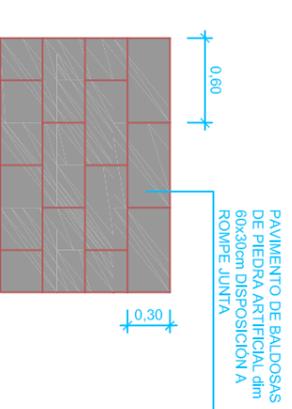

ARRANQUE ESCALERAS DESDE PASO INFERIOR
ESCALA: 1/10

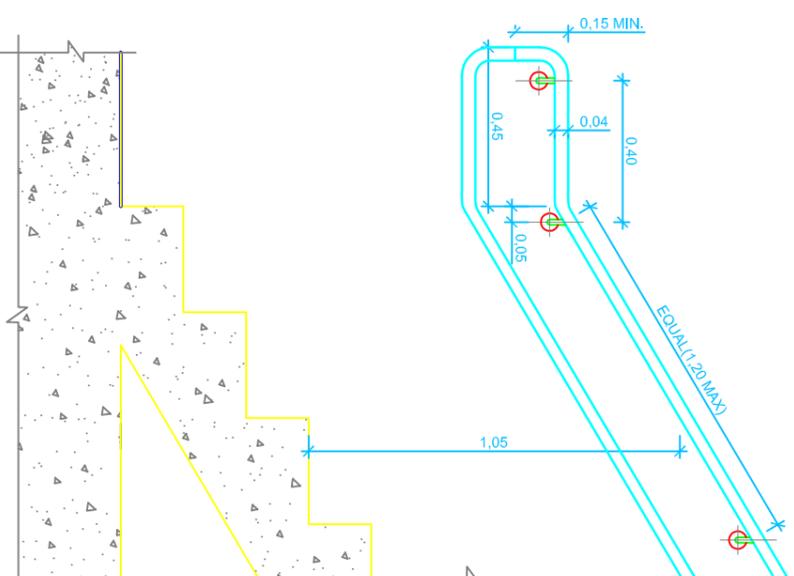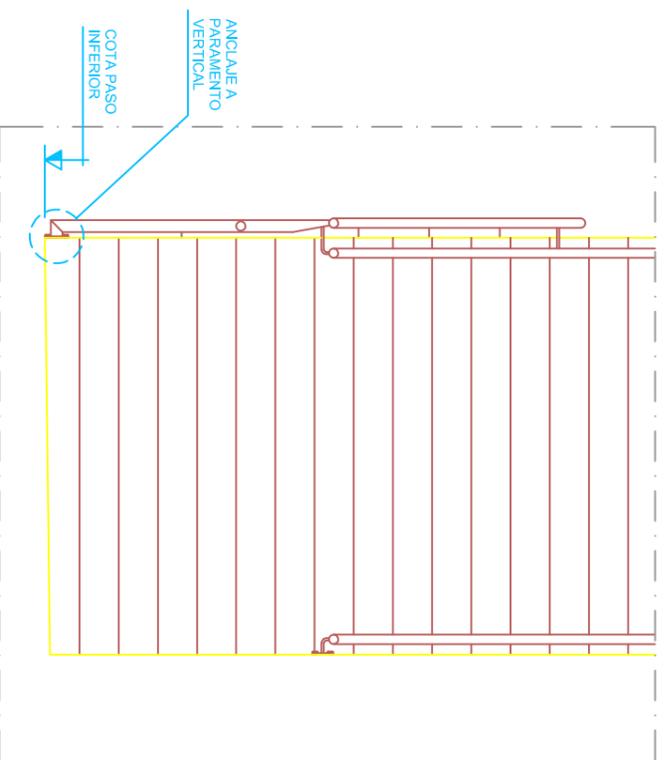

DETALLE ALICATADO PASO INFERIOR
ESCALA: 1/50

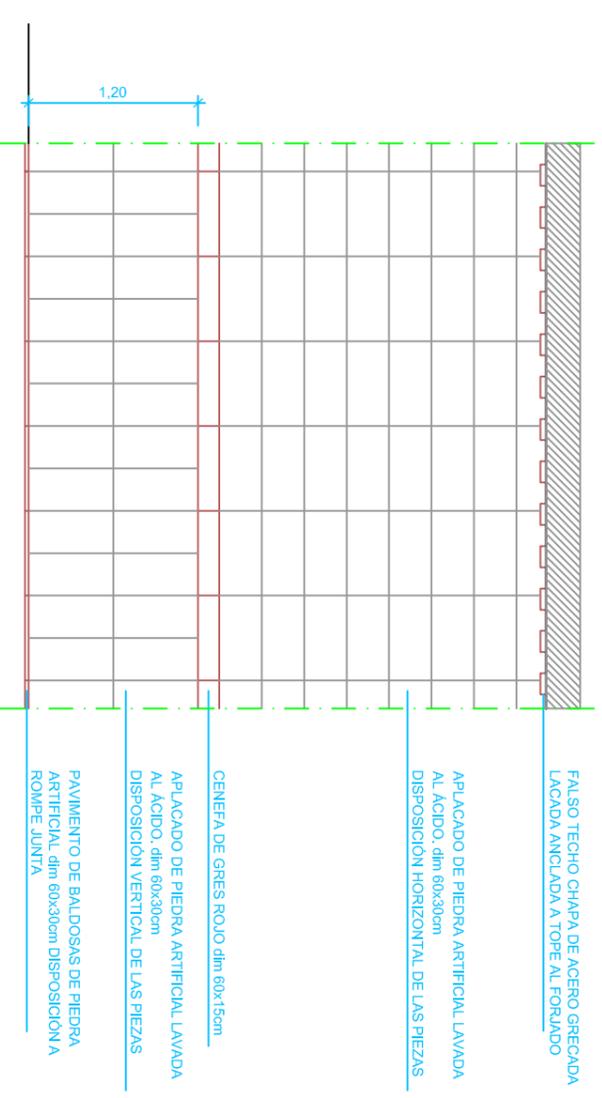



ADMINISTRACIÓN DE INICIATIVAS EDUCATIVAS Y RECREATIVAS

DIRECCIÓN EJECUTIVA DE ESTACIONES DE VIAJEROS
GERENCIA TERRITORIAL ESTE

REDACCIÓN DEL PROYECTO



D. JAVIER CORDELLA / FONZALEZ

AUTOR DEL PROYECTO



ESCALA

INDICADAS

ORIGINAL DIM A3

TÍTULO DEL PROYECTO

PROYECTO DE CONSTRUCCIÓN PASO INFERIOR EN LA ESTACIÓN DE XERACO (FASE II); VALENCIA

FECHA

NOVIEMBRE 2016

TÍTULO DEL PLANO

ESTADO REFORMADO
DETALLES CONSTRUCTIVOS

EDICIÓN	CLASE DE MODIFICACIÓN	AUTOR	DESN/REV	CHEQUEADO/VERIFICADO	FECHA
2	DETALLE PROLONGACION PASAMANOS	JBV	JBV	JAS	JCG
1	...	JBV	MHSOLAN	RMM	JCG

Nº DE PLANO

5,4

HORA

4 DE 4