




SECCION G-G''

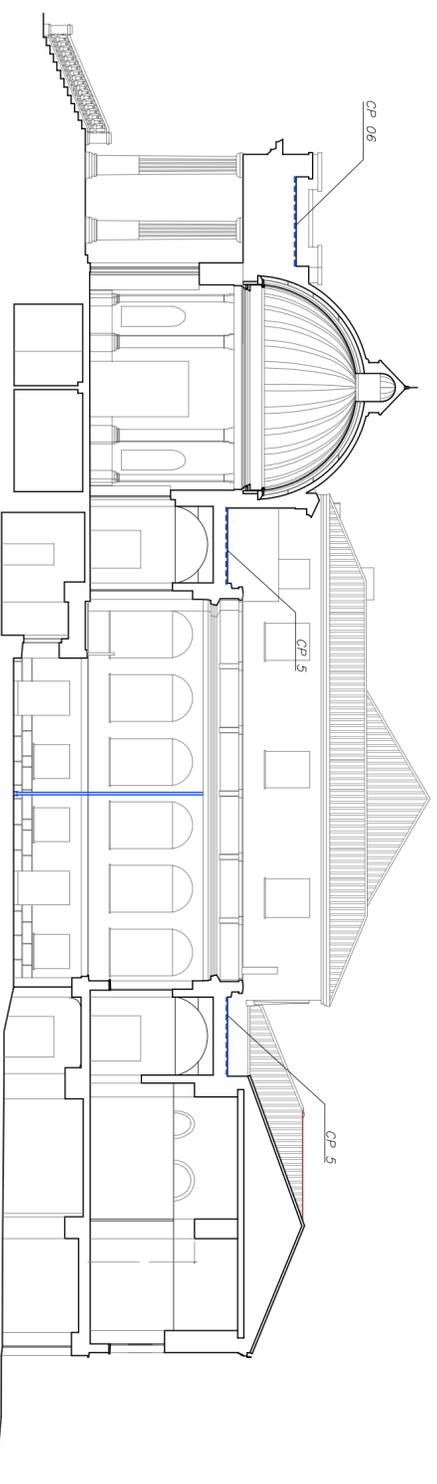

SECCION H-H''

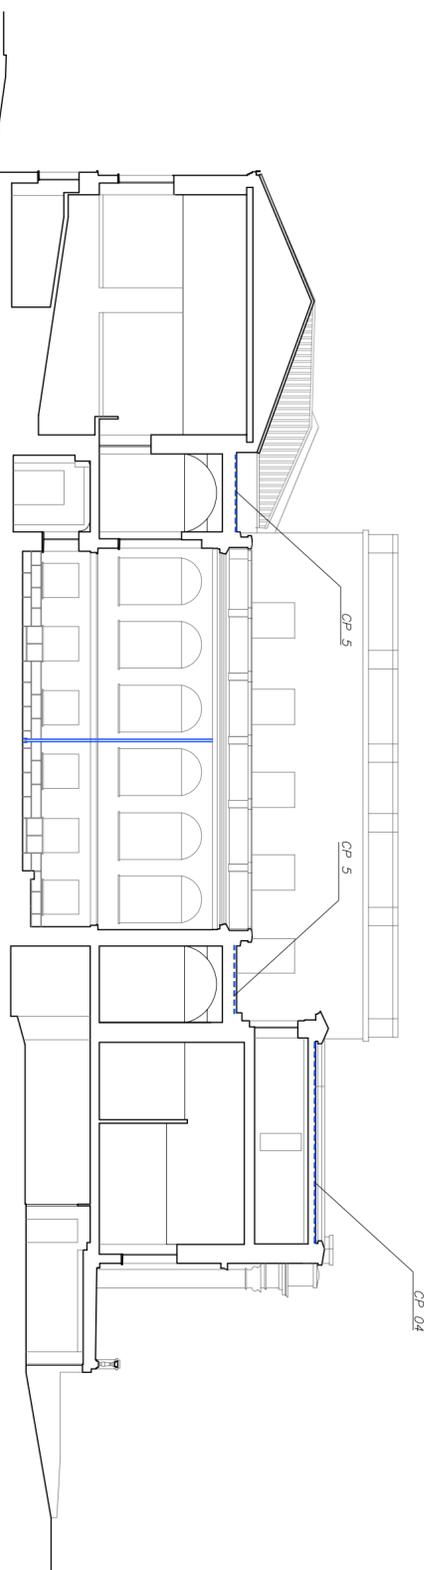

SECCION I-I''

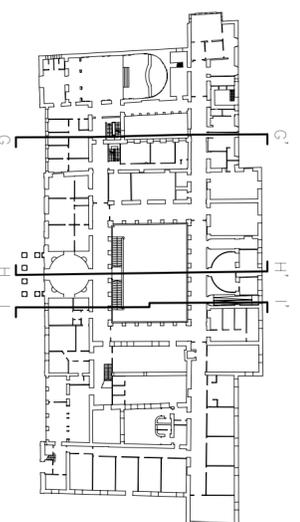

Escala 1:200

<p>OBRAS DE CONSERVACION DEL PALACIO DEL MARQUÉS DE SALAMANCA EN LA FINCA DE VISTA ALEGRE FASE I: ACONDICIONAMIENTO DE CUBIERTAS PLANAS Y SUBSANACION DE DEFICIENCIAS DERIVADAS DEL INFORME ITE PROYECTO BÁSICO Y DE EJECUCION</p>			
<p>Plano SECCIONES TRANSVERSALES II</p>	<p>Nº 11</p>	<p>Fecha Junio 2016</p>	<p>Escala 1/200</p>
<p>Arquitecto JUSTO BENITO BATANERO</p>			
<p>CONSEJERA DE ECONOMÍA, EMPLEO Y HACIENDA COMUNIDAD DE MADRID Dirección General de Contratos, Patrimonio y Fomento</p>			