




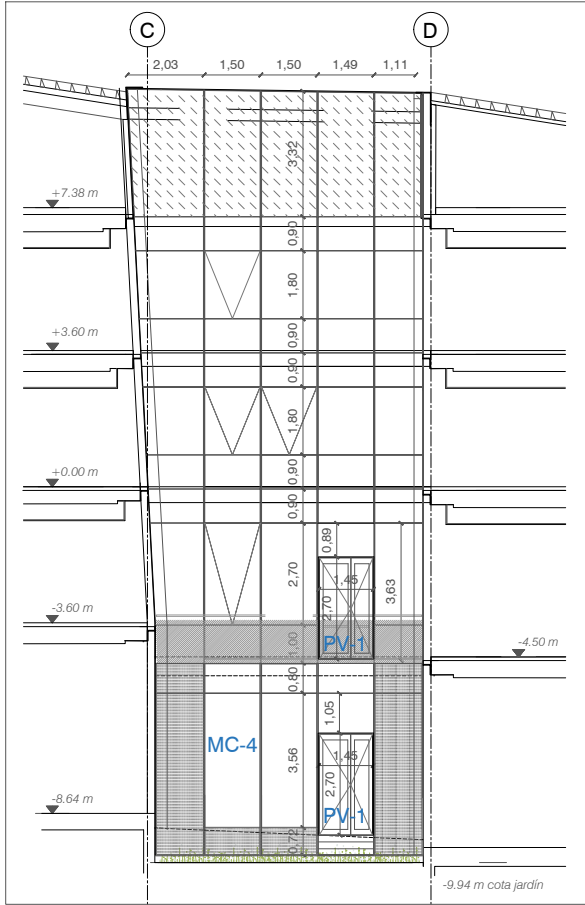



SECCIÓN C-C MC-1

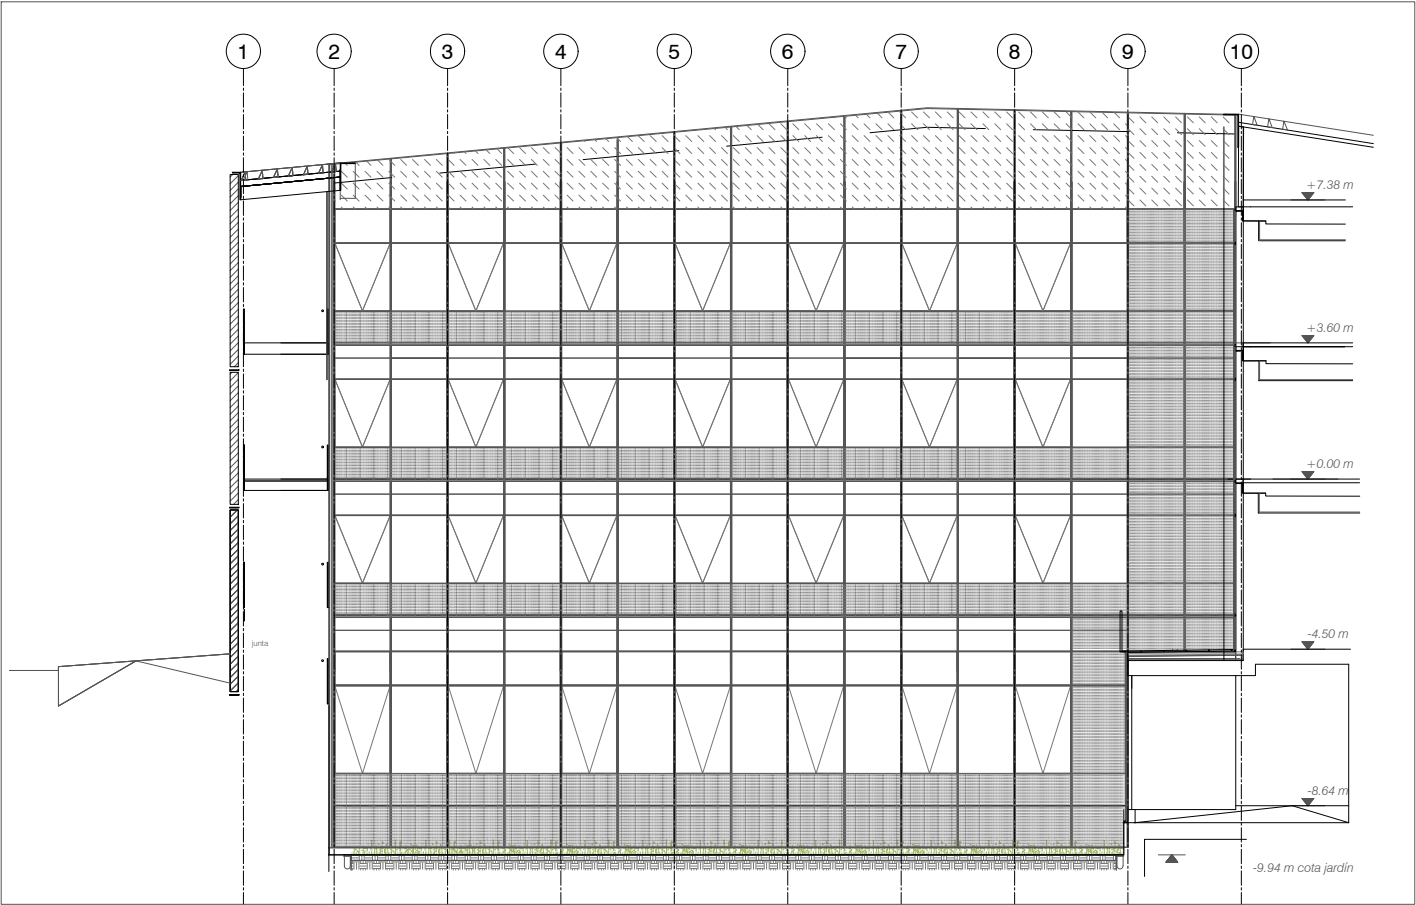


SECCIÓN A-A MC-1

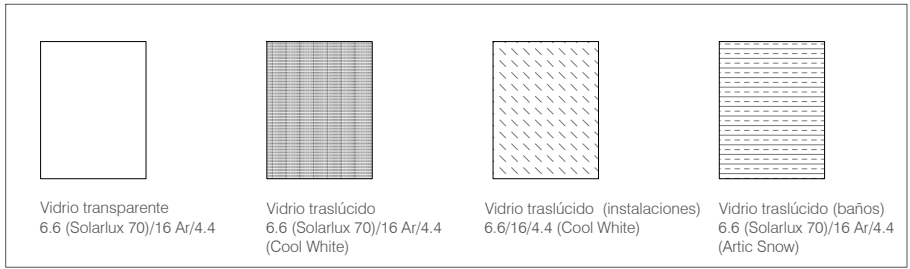

PATIO 2

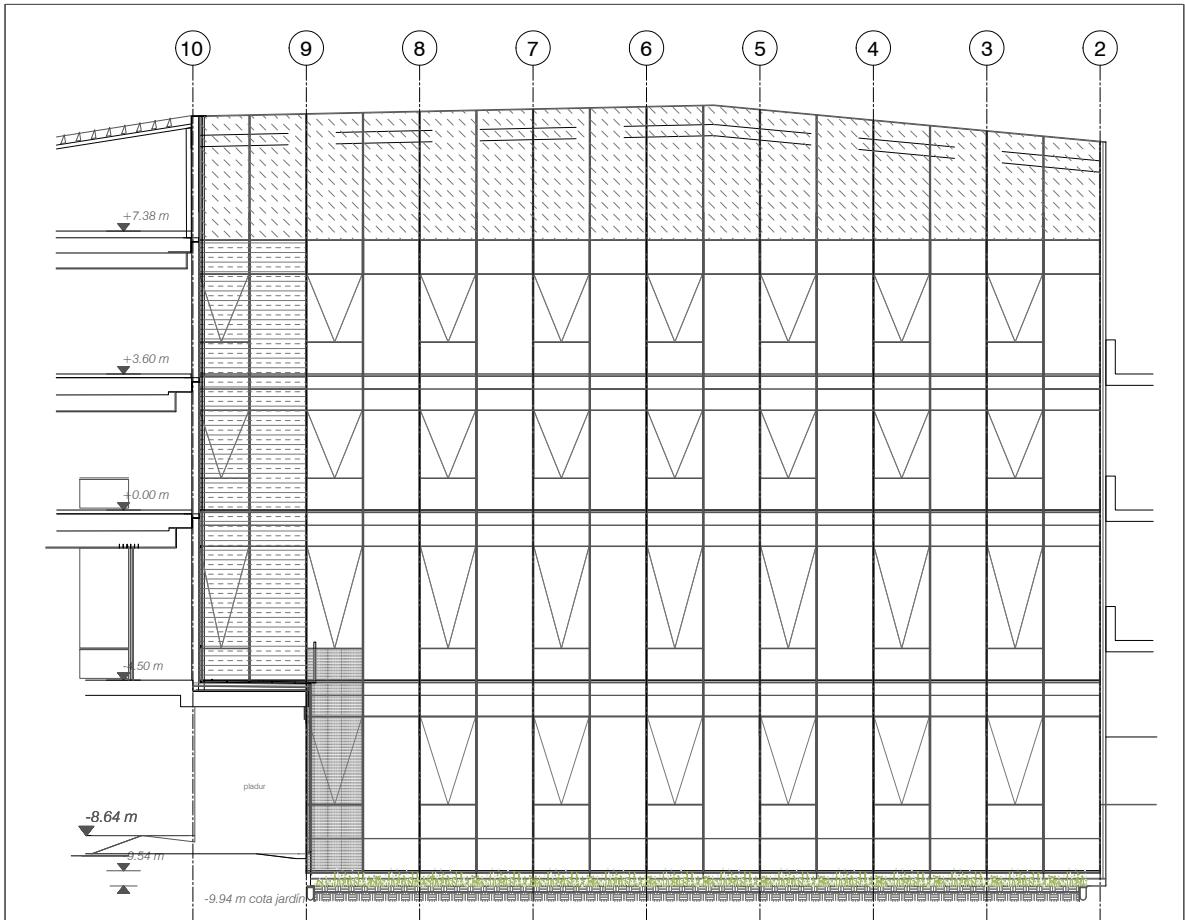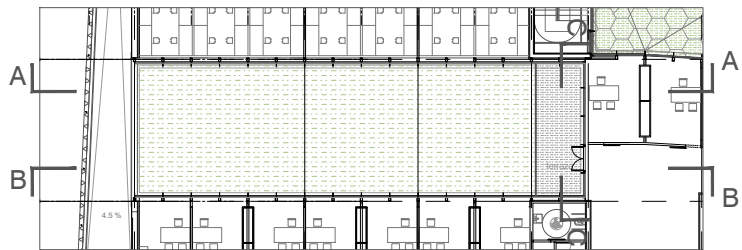

SECCIÓN B-B MC-1

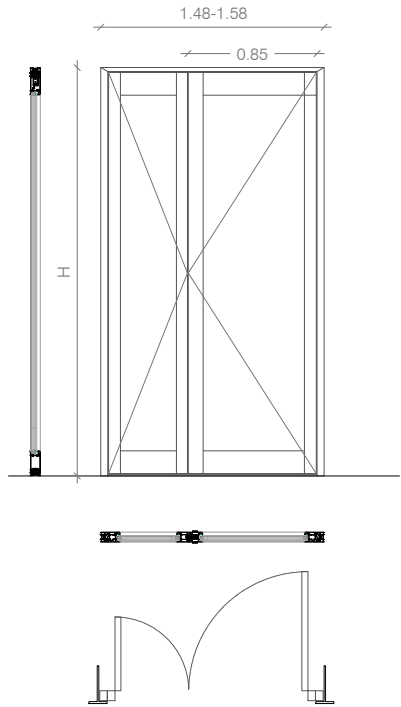

PV 1 1 Ud

Puerta de dos hojas tipo Technal Titane PH65 o equivalente, de aluminio extruido, con aleación 6063-T5 o 6060-T5. Acabado RAL a elegir por la DF, calidad QUALICOAT e=90 micras. Marco y hoja de módulo 65mm con galce incorporado, travesaño superior e inferior de hoja de forma rectangular, e=2.3mm. Doble junta de EPDM, felpa en articulaciones. Peso máximo por hoja de hasta 250kg. Articulación mediante pivotes encastrados superior e inferiormente. Vidrio 6.6/16/4.4. Nivel de seguridad RC3. Freno con regulación empotrado en la hoja y oculto. Tirador cilíndrico vertical en acero inoxidable y cerradura.

ESC.: 1/50

PROYECTO DE EJECUCIÓN DE CONTINUACIÓN DE LAS OBRAS DE CONSTRUCCIÓN DE NUEVO EDIFICIO DE LA UNED EN EL CAMPUS DE LAS ROZAS: **FASE 1**
PARCELA 2, Campus Científico y Tecnológico de la UNED.
Av de Esparta s/n, 28232 Las Rozas, Madrid

REPRESENTA PATIO 2 ALZADOS
ESCALA 1:200
FECHA Oct 2018
Nº PLANO **A17**

PROPIEDAD
UNED Universidad Nacional de Educación a Distancia

TÉCNICOS REDACTORES
Arquitectos Dpto. de Arquitectura y Gestión Inmobiliaria:

SEGIPSA SOCIEDAD MERCANTIL ESTATAL DE GESTIÓN INMOBILIARIA DE PATRIMONIO, M.P.S.A.
BERTA IGLESIA GÓMEZ
NATHALIE MICHELOT PLAZA
SILVIA DÍEZ GONZÁLEZ