


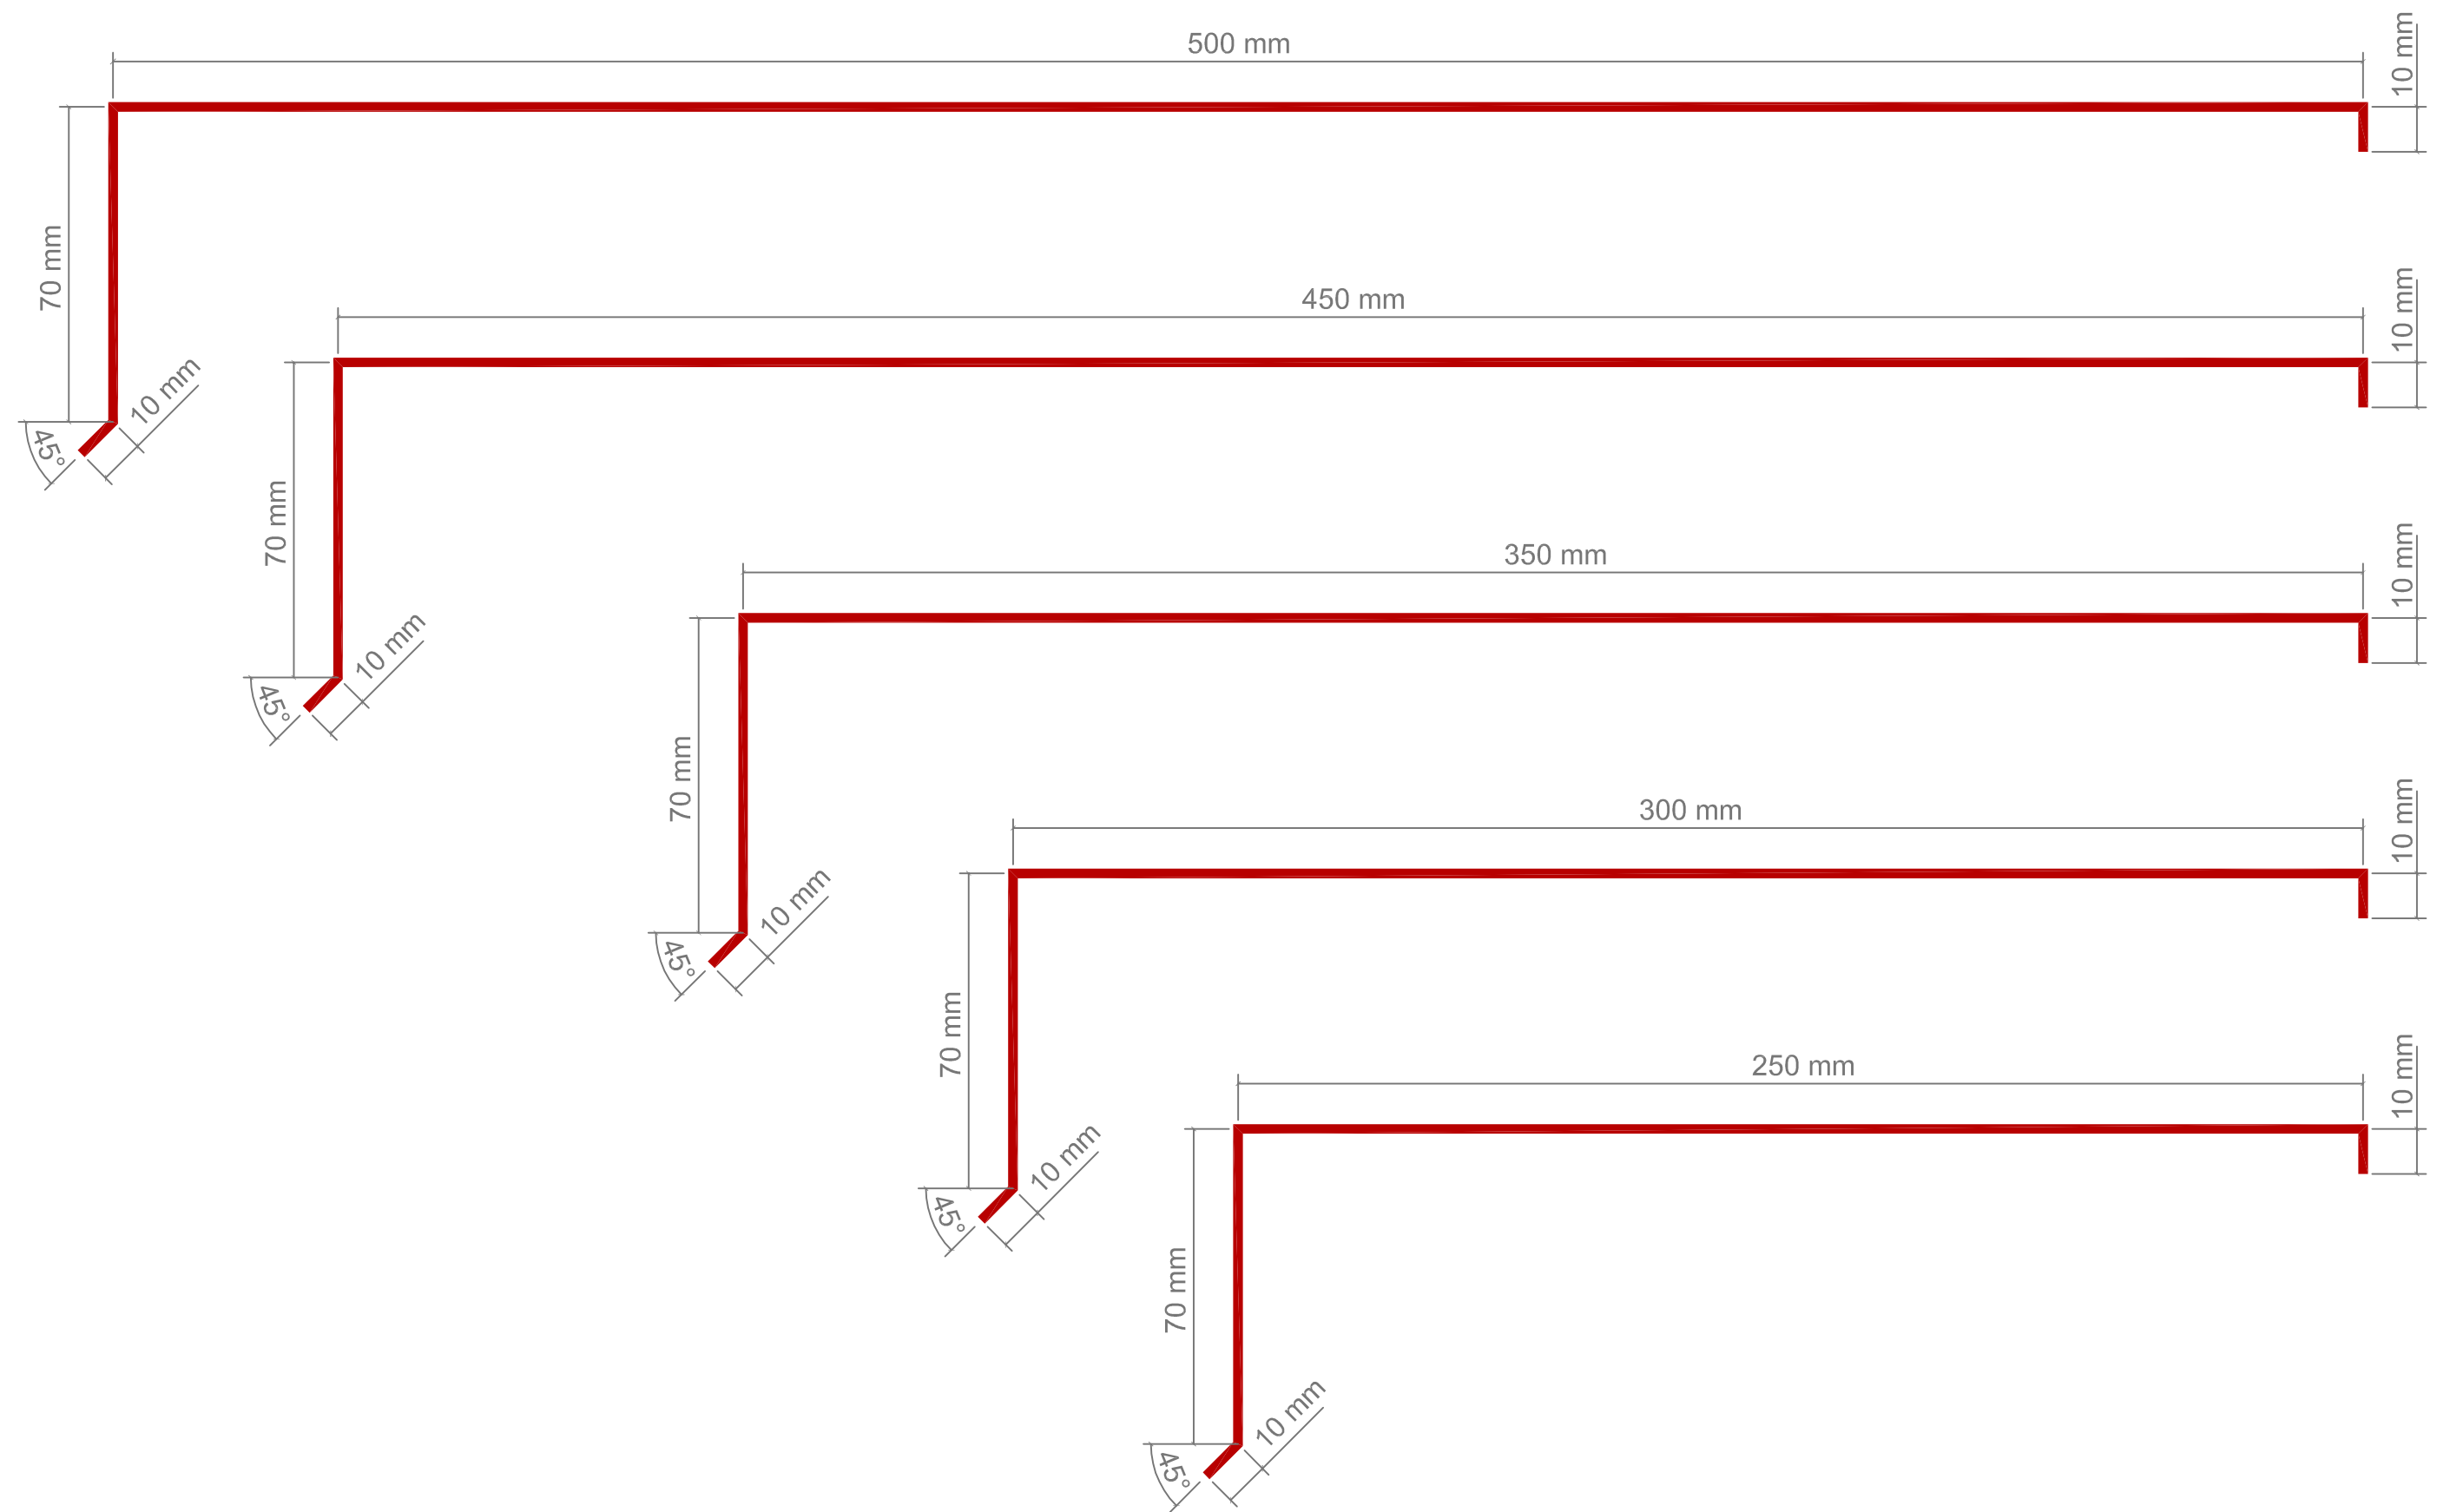

PROYECTO DE:

LOTE 1

PLANO DE:

ALBARDILLA

CHAPA ALUMINIO LACADO e=1mm

ESCALA:

FECHA:

Marzo 2020

PLANO N°:

