


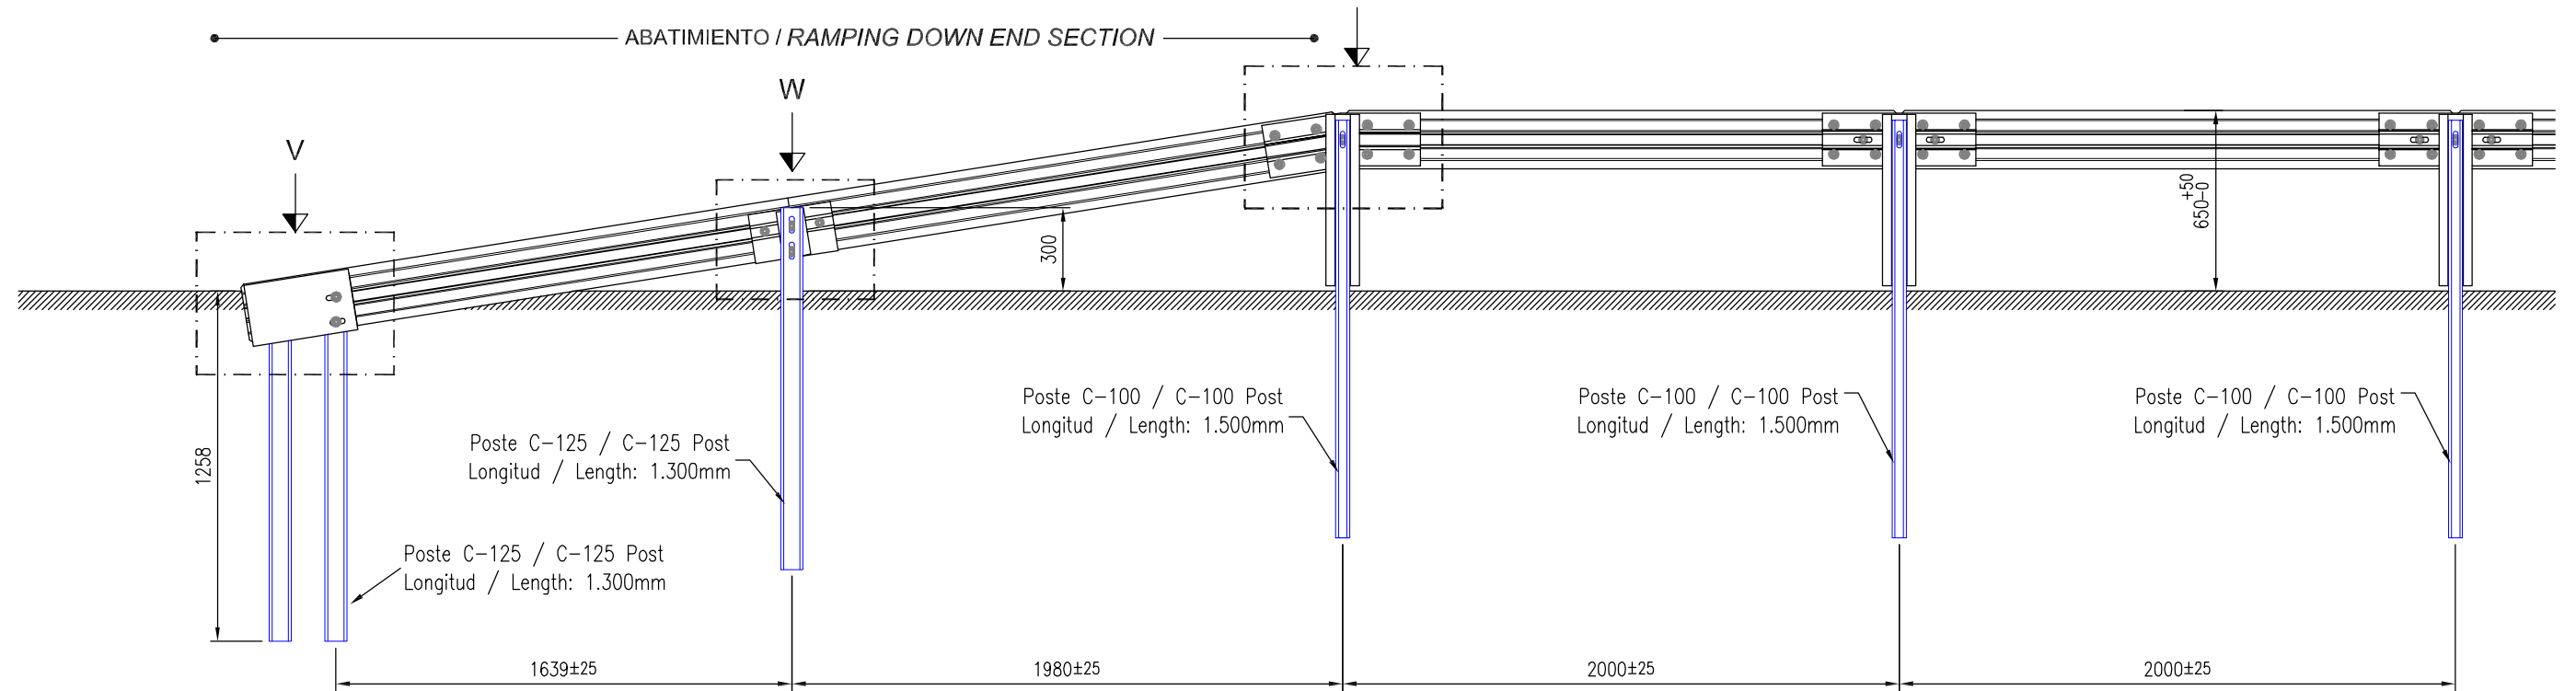


Escala / Scale: 1/25

VISTA V / VIEW V

Escala / Scale: 1/10

- 4 Tornillos M16x35 TRCC (DIN 603)
- + 4 Tuercas M.16 (DIN 934)
- + 4 Arandelas M.16
- + 4 Arandelas en Interior 35x35x5
- 4 Bolts TRCC M.16x35 (DIN 603)
- + 4 Nuts M.16 (DIN 934)
- + 4 Circular Washers
- + 4 Inside Washers 35x35x5

- Tornillo M.16x115 TRCC (DIN 603)
- + Tuerca M.16 (DIN 934)
- + Arandela M.16 (DIN 125)
- Bolt TRCC M.16x115 (DIN 603)
- + Nut M.16 (DIN 934)
- + Circular Washer M.16 (DIN 125)

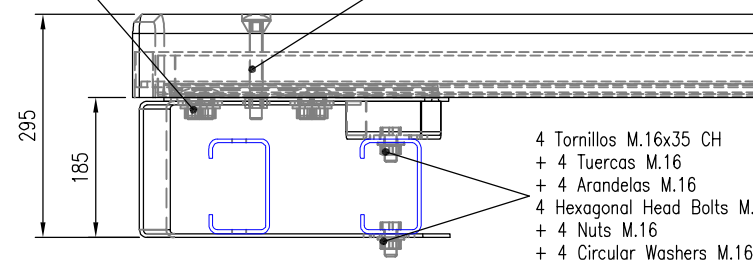


- 4 Tornillos M.16x35 CH
- + 4 Tuercas M.16
- + 4 Arandelas M.16
- 4 Hexagonal Head Bolts M.16x35
- + 4 Nuts M.16
- + 4 Circular Washers M.16

VISTA W / VIEW W

Escala / Scale: 1/10

- 2 Tornillos TRCC M.16x115 (DIN 603)
- + 2 Tuercas M.16 (DIN 934)
- + 2 Arandelas M.16 (DIN 125)
- 2 Bolts TRCC M.16x115 (DIN 603)
- + 2 Nuts M.16 (DIN 934)
- + 2 Circular Washers M.16 (DIN 125)

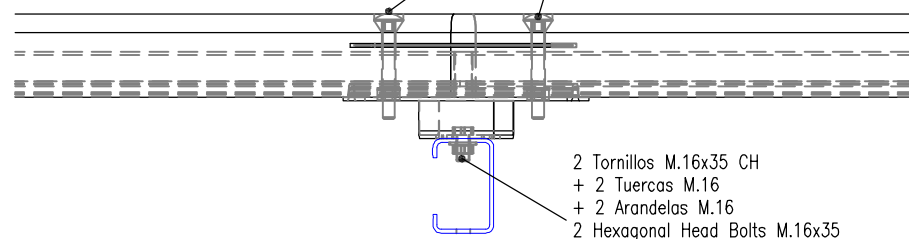


- 2 Tornillos M.16x35 CH
- + 2 Tuercas M.16
- + 2 Arandelas M.16
- 2 Hexagonal Head Bolts M.16x35
- + 2 Nuts M.16
- + 2 Circular Washers M.16

VISTA U / VIEW U

Escala / Scale: 1/10

- 2 Tornillos TRCC M.16x115 (DIN 603)
- + 2 Tuercas M.16 (DIN 934)
- + 2 Arandelas M.16 (DIN 125)
- 2 Bolts TRCC M.16x115 (DIN 603)
- + 2 Nuts M.16 (DIN 934)
- + 2 Circular Washers M.16 (DIN 125)

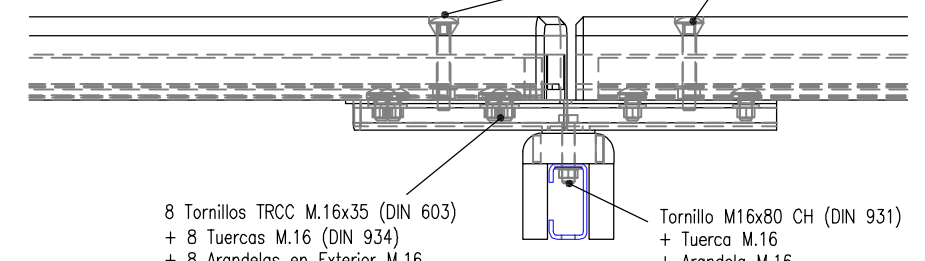




- 8 Tornillos TRCC M.16x35 (DIN 603)
- + 8 Tuercas M.16 (DIN 934)
- + 8 Arandelas en Exterior M.16
- + 8 Arandelas en Interior 35x35x5
- 8 Bolts TRCC M.16x35 (DIN 603)
- + 8 Nuts M.16 (DIN 934)
- + 8 Outside Circular Washer M.16
- + 8 Inside Washers 35x35x5

- Tornillo M16x80 CH (DIN 931)
- + Tuerca M.16
- + Arandela M.16
- + Arandela en Interior 35x35x5
- Hexagonal Head Bolt M.16x80 (DIN 931)
- + Nut M.16
- + Circular Washer M.16
- + Inside Washer 35x35x5

FINAL DEL ABATIMIENTO VD SECTION

ZONA INTERMEDIA INTERMEDIATE SECTION

INICIO DEL ABATIMIENTO ANGLED SEC

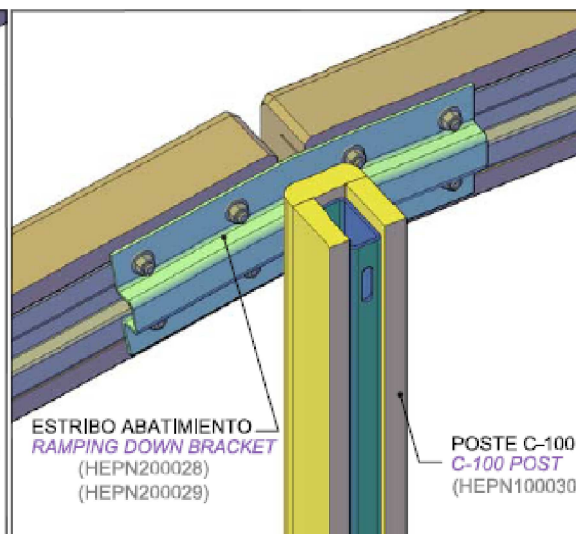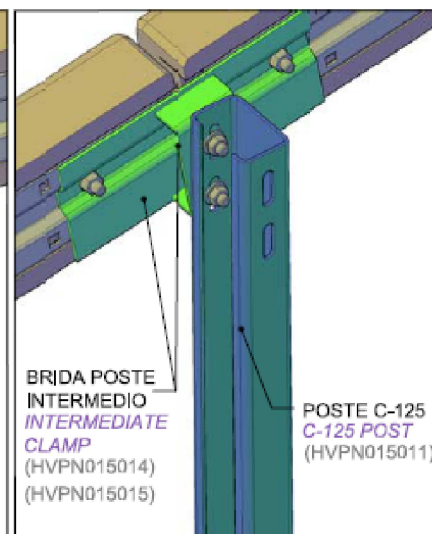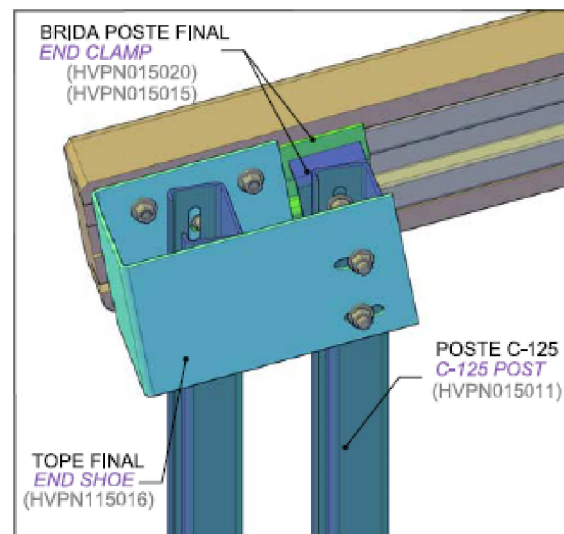

GENERALITAT VALENCIANA

CONSELLERIA DE AGRICULTURA, MEDIO AMBIENTE, CAMBIO CLIMATICO Y DESARROLLO RURAL

PROYECTO: ACONDICIONAMIENTO Y MEJORA DE ACCESOS AL OBSERVATORIO FORESTAL DE SIERRA MARTÉS

EMPLAZAMIENTO: T.M. DE YATOVA Y CORTES DE PALLÁS (VALENCIA)

TÍTULO DEL PLANO: Detalles barreras de seguridad

ESCALA: sin escala

Nº PLANO: 06

FECHA: JUNIO 2017

AUTOR:

DIRECCIÓN FACULTATIVA:

Fdo: Jorge Sanchis Castellanos
Ingeniero Agrónomo

Fdo: Ricardo García Post
Ingeniero Técnico Forestal

