


CROQUIS INSTALACIÓN. LOMOVIEJO (VALLADOLID)

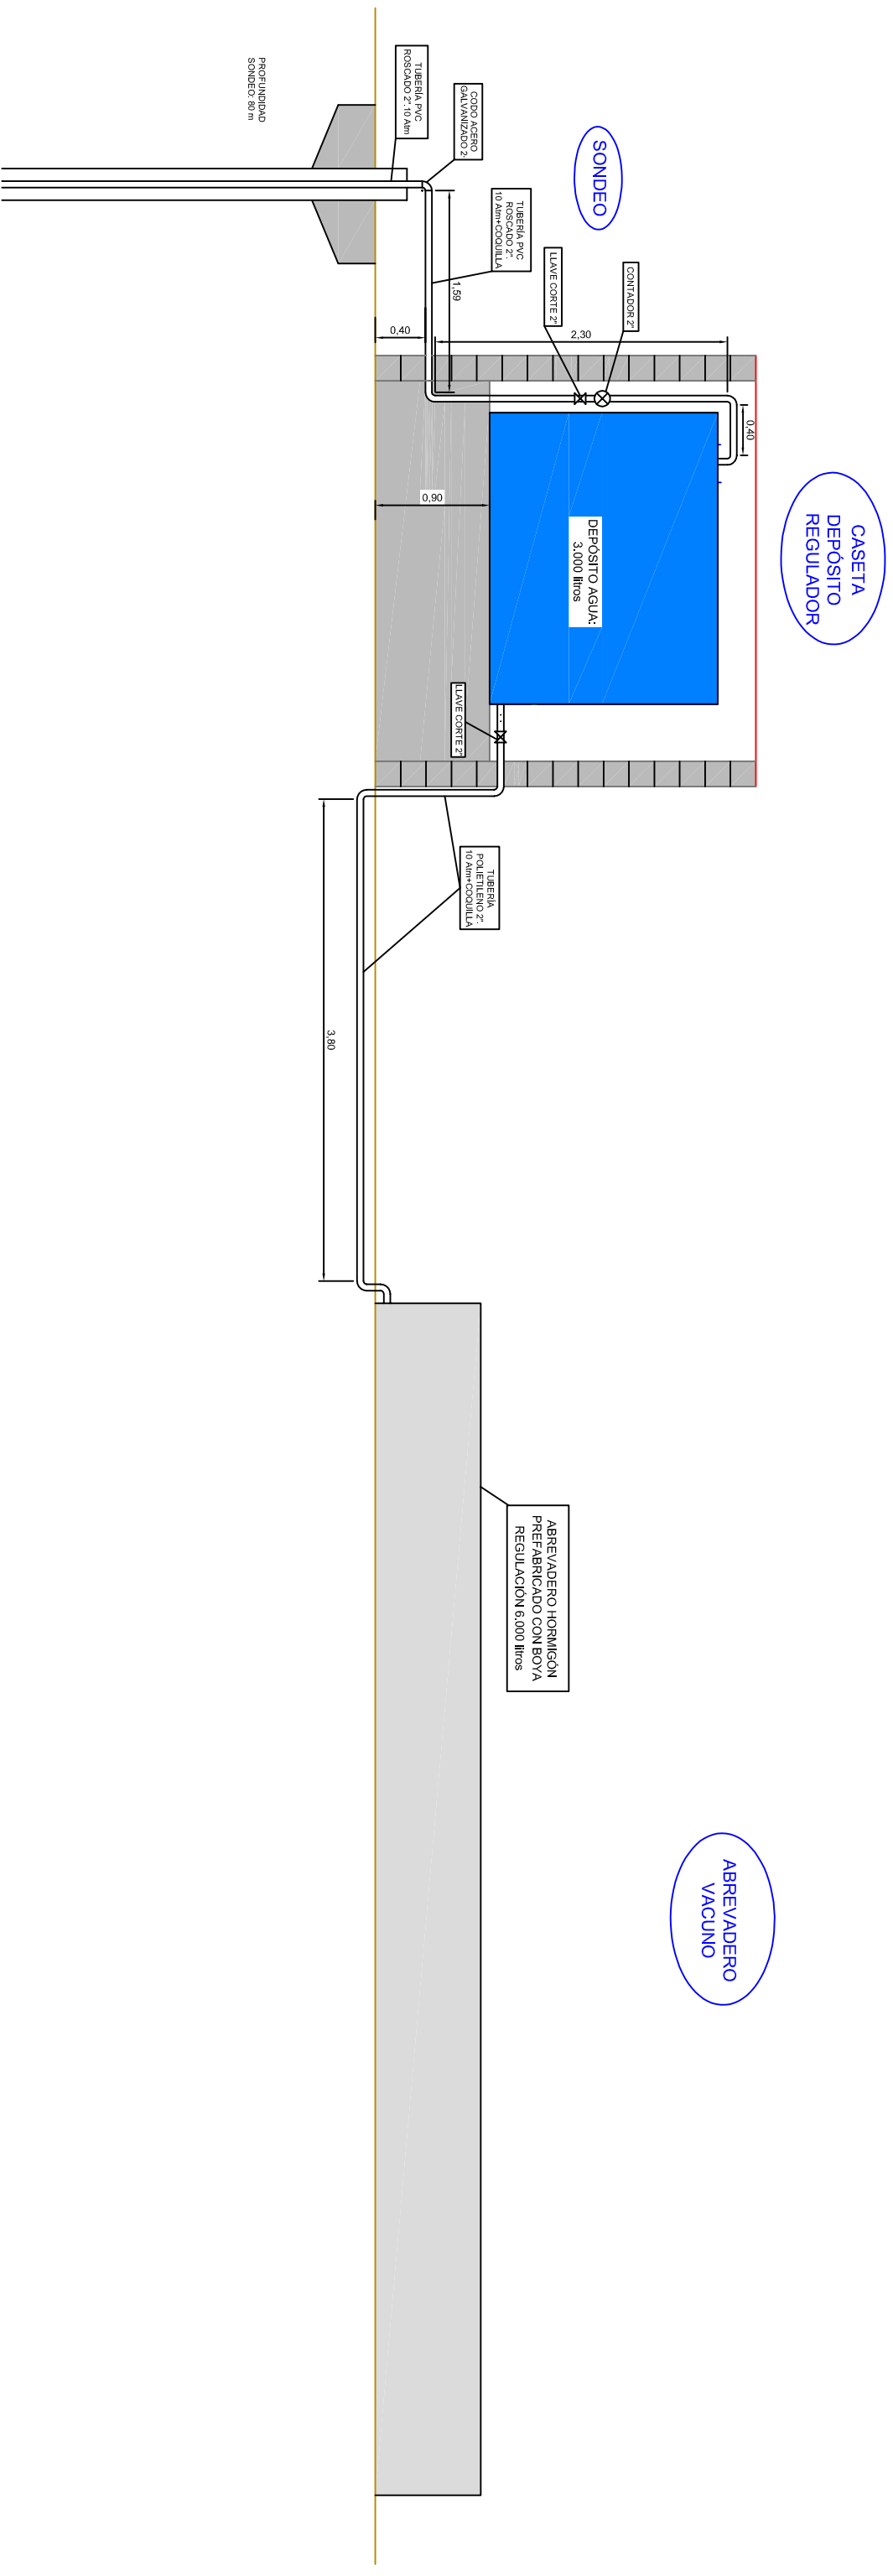

Escala: 1:50