
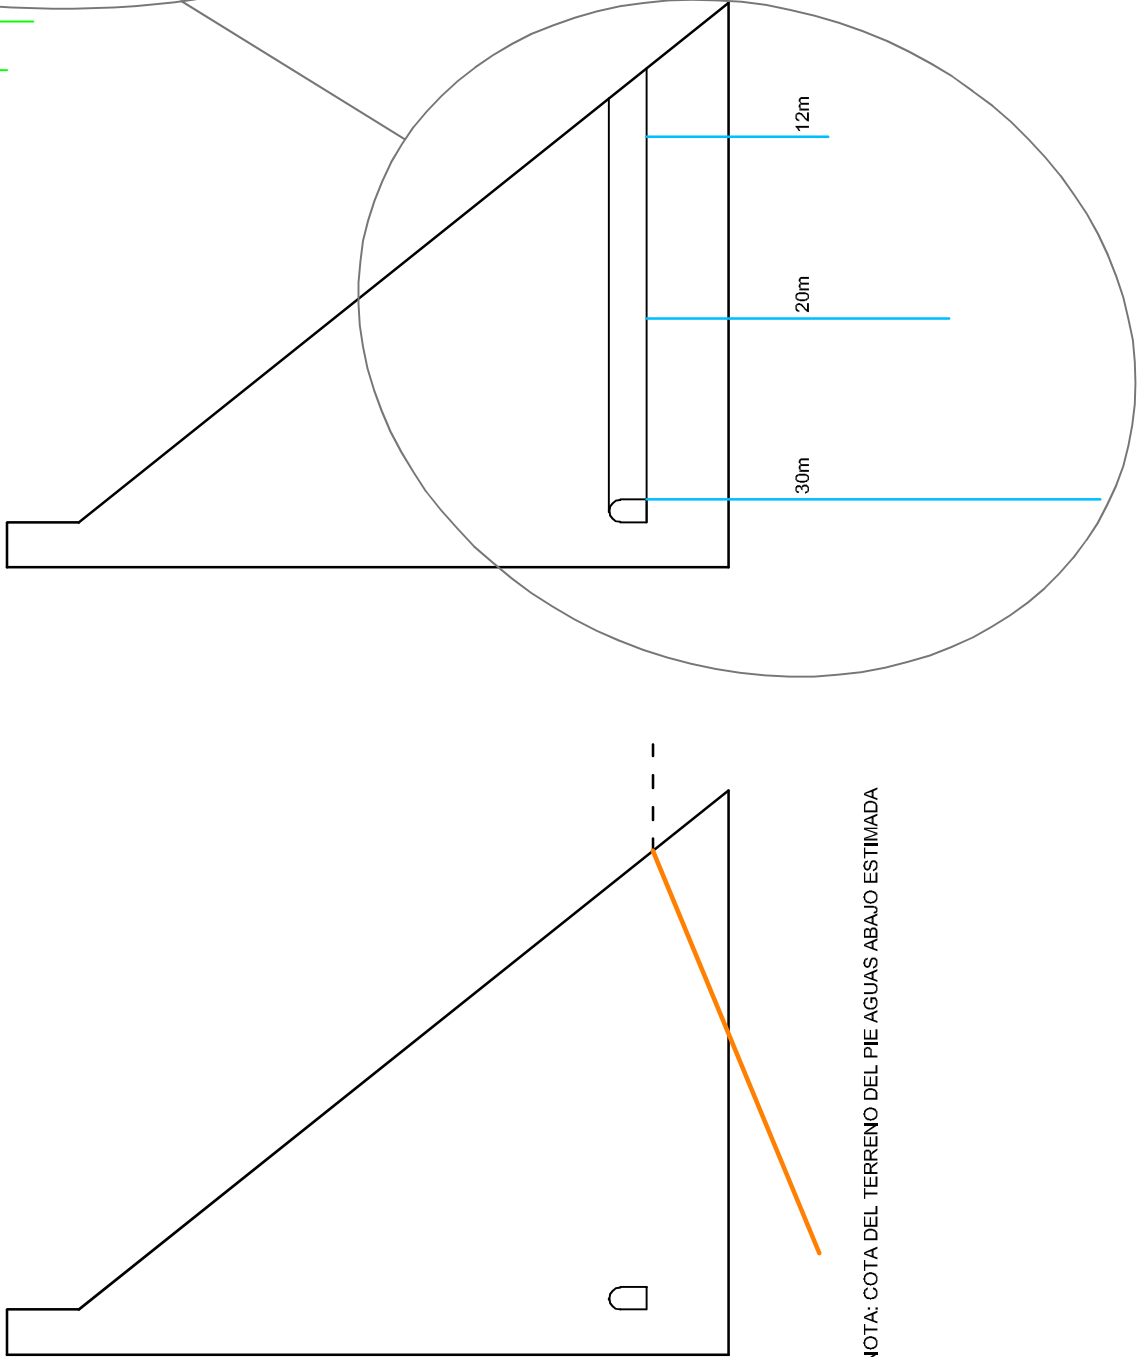


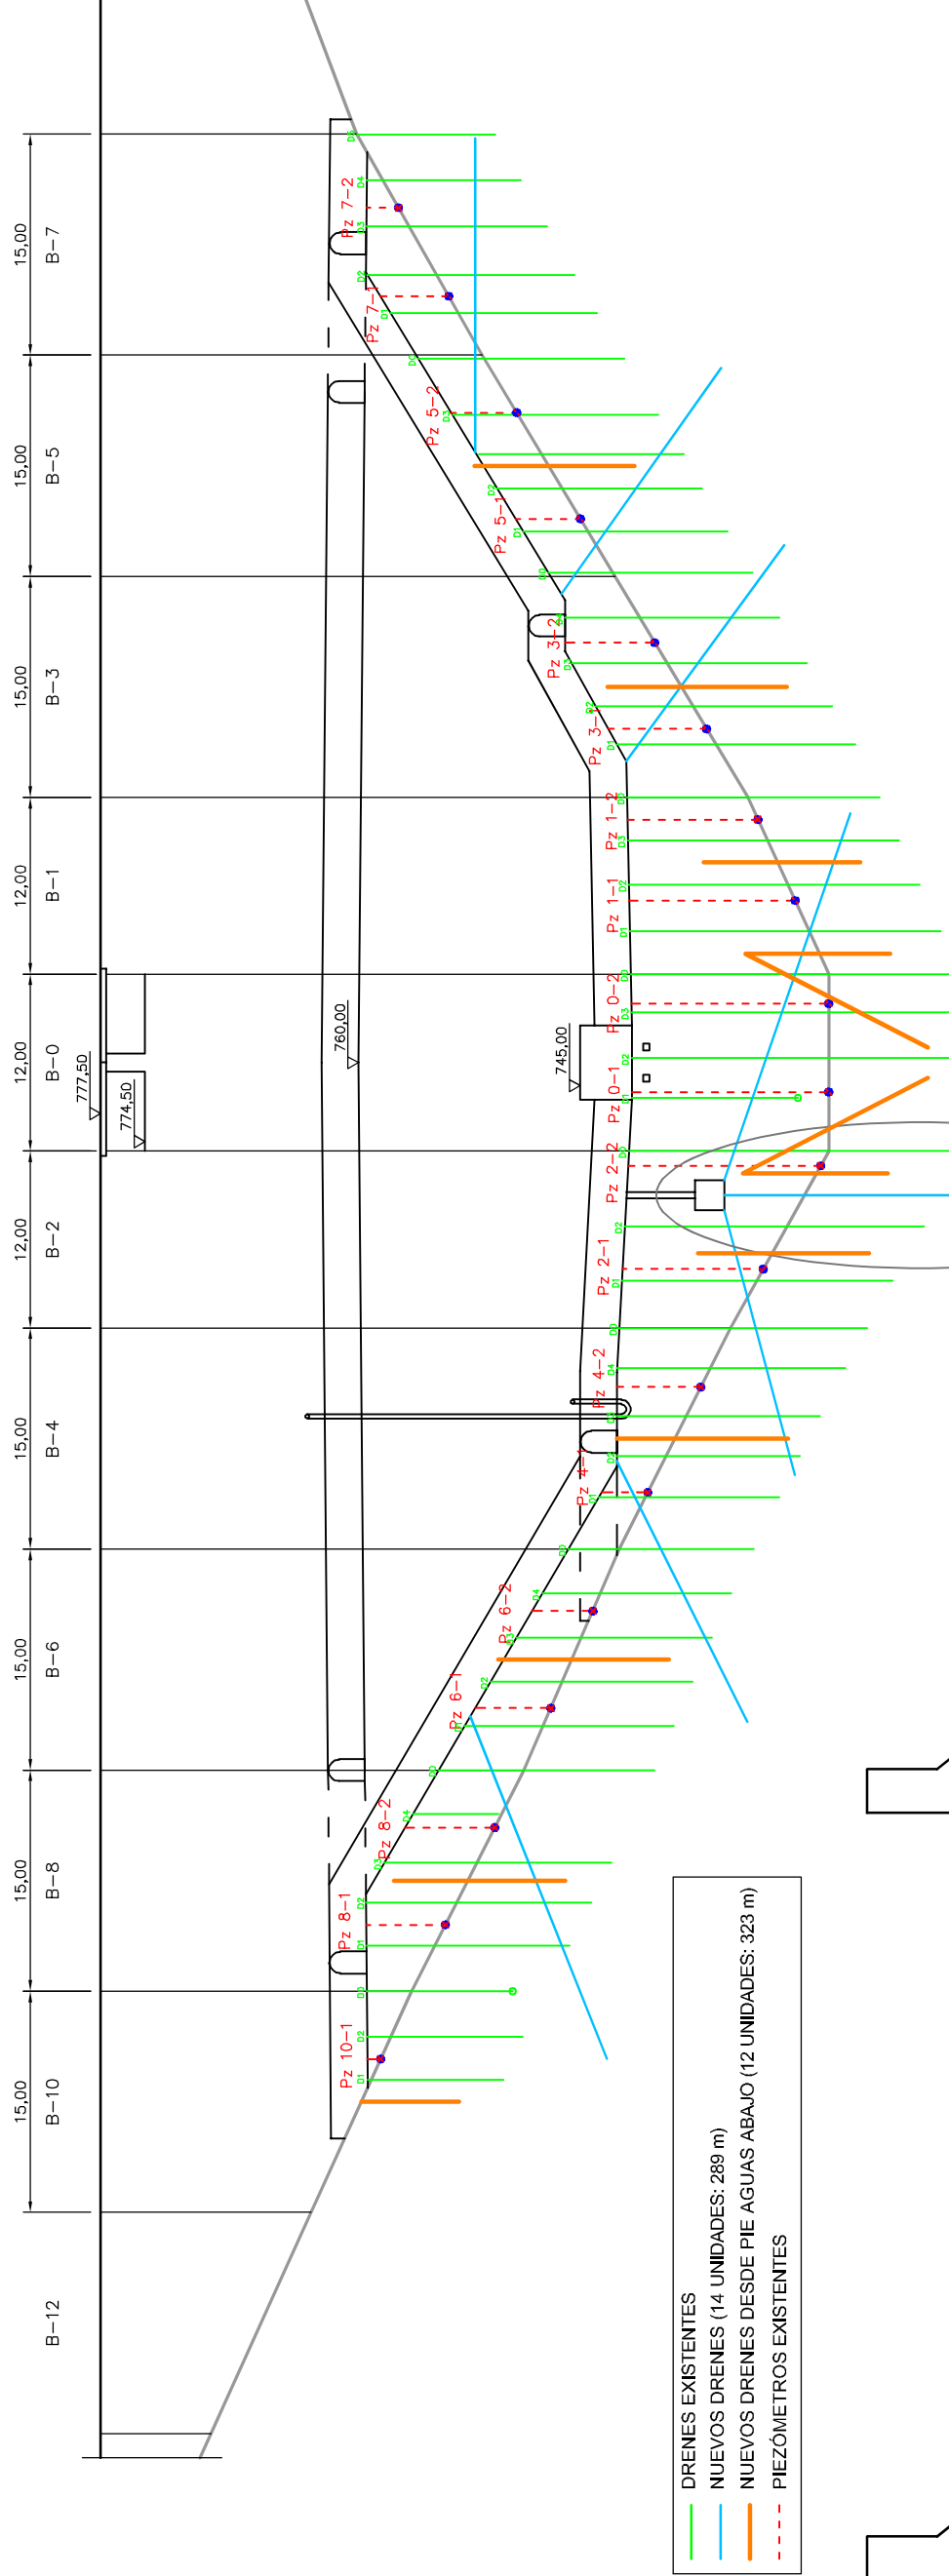

PROPUESTA NUEVA RED DE DRENAJE PRESA DE EL PAJARERO
Escala 1:500

NOTA: COTA DEL TERRENO DEL PIE AGUAS ABAJO ESTIMADA