




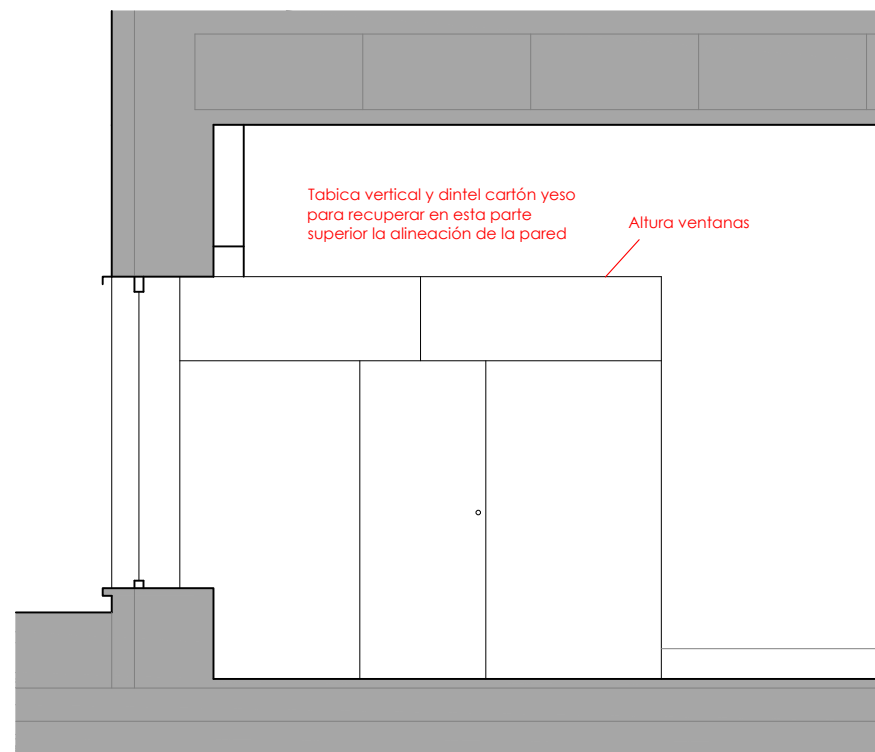

Alzado. E. 1:50 (A3)

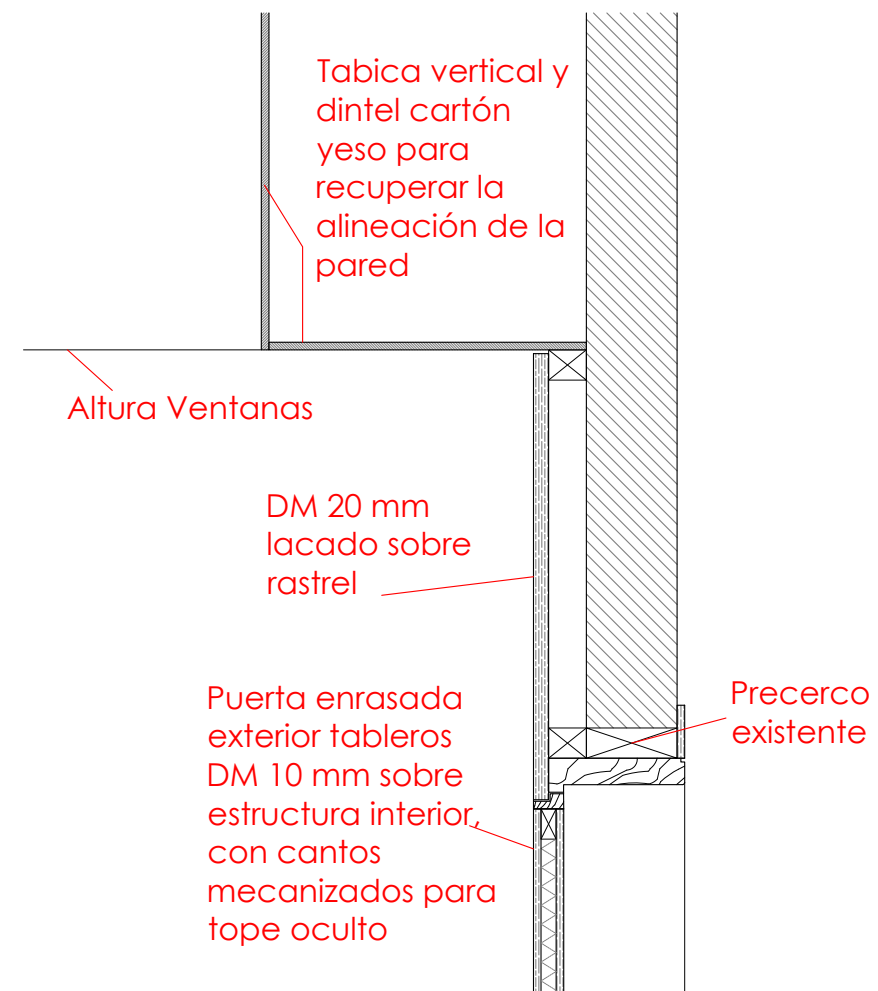

Sección vertical. E. 1:10 (A3)

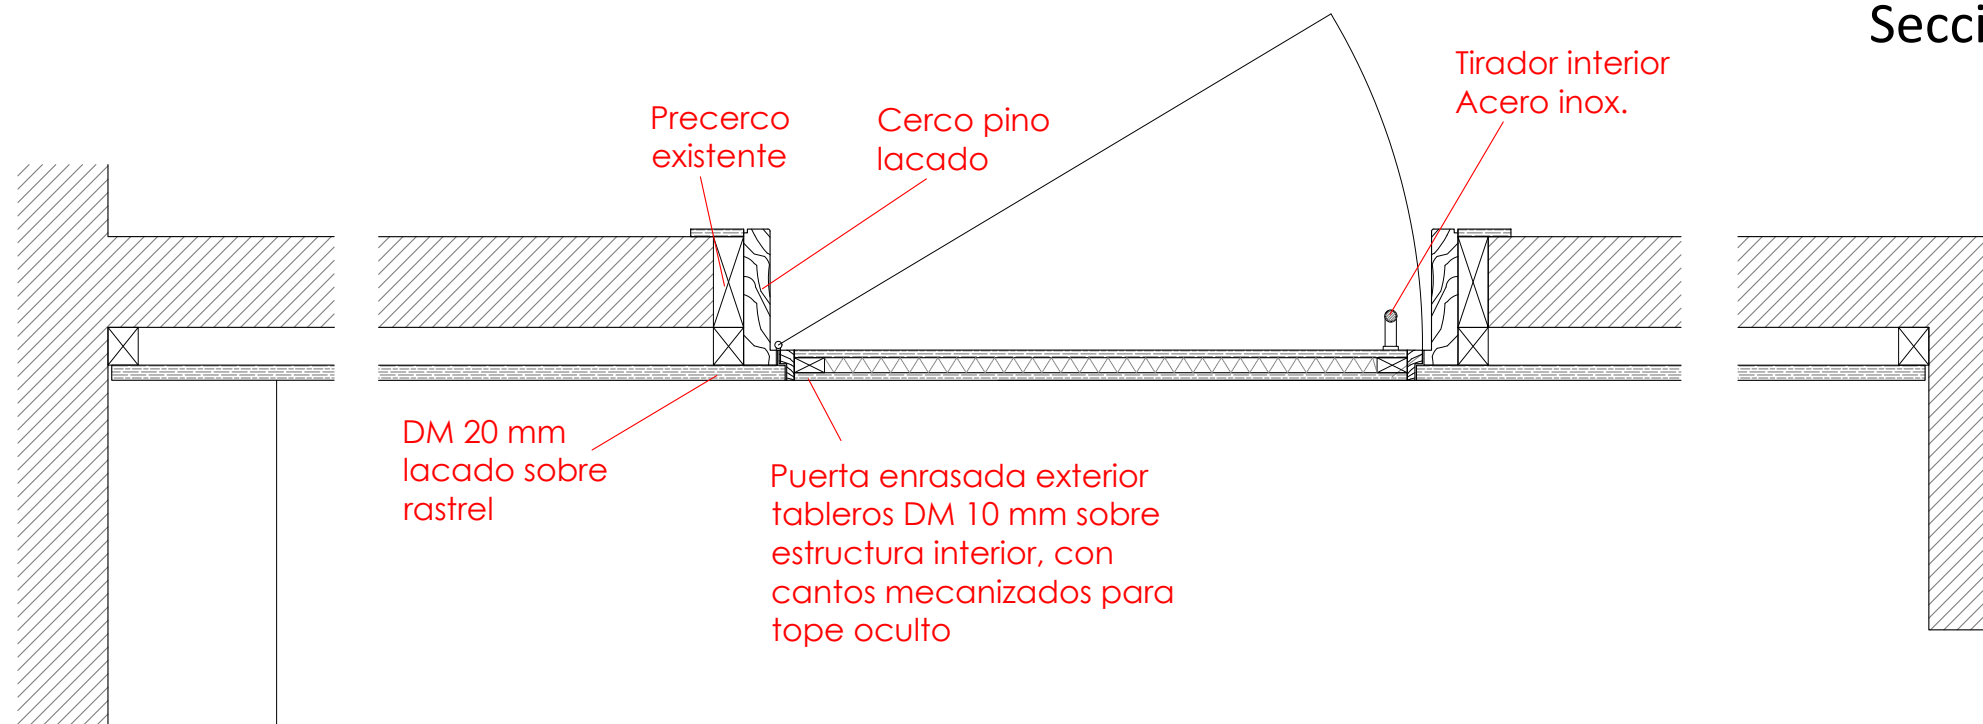

Sección horizontal. E. 1:10 (A3)

Herrajes:
Cerradura
Tirador interior acero inox.
Cierrapuertas interior

MARQUÉS DE SALAMANCA- COMEDOR P. 5ª EMPANELADO
DM LACADO CON PUERTA ALMACÉN ENRASADA

FECHA:
2020-09-04