



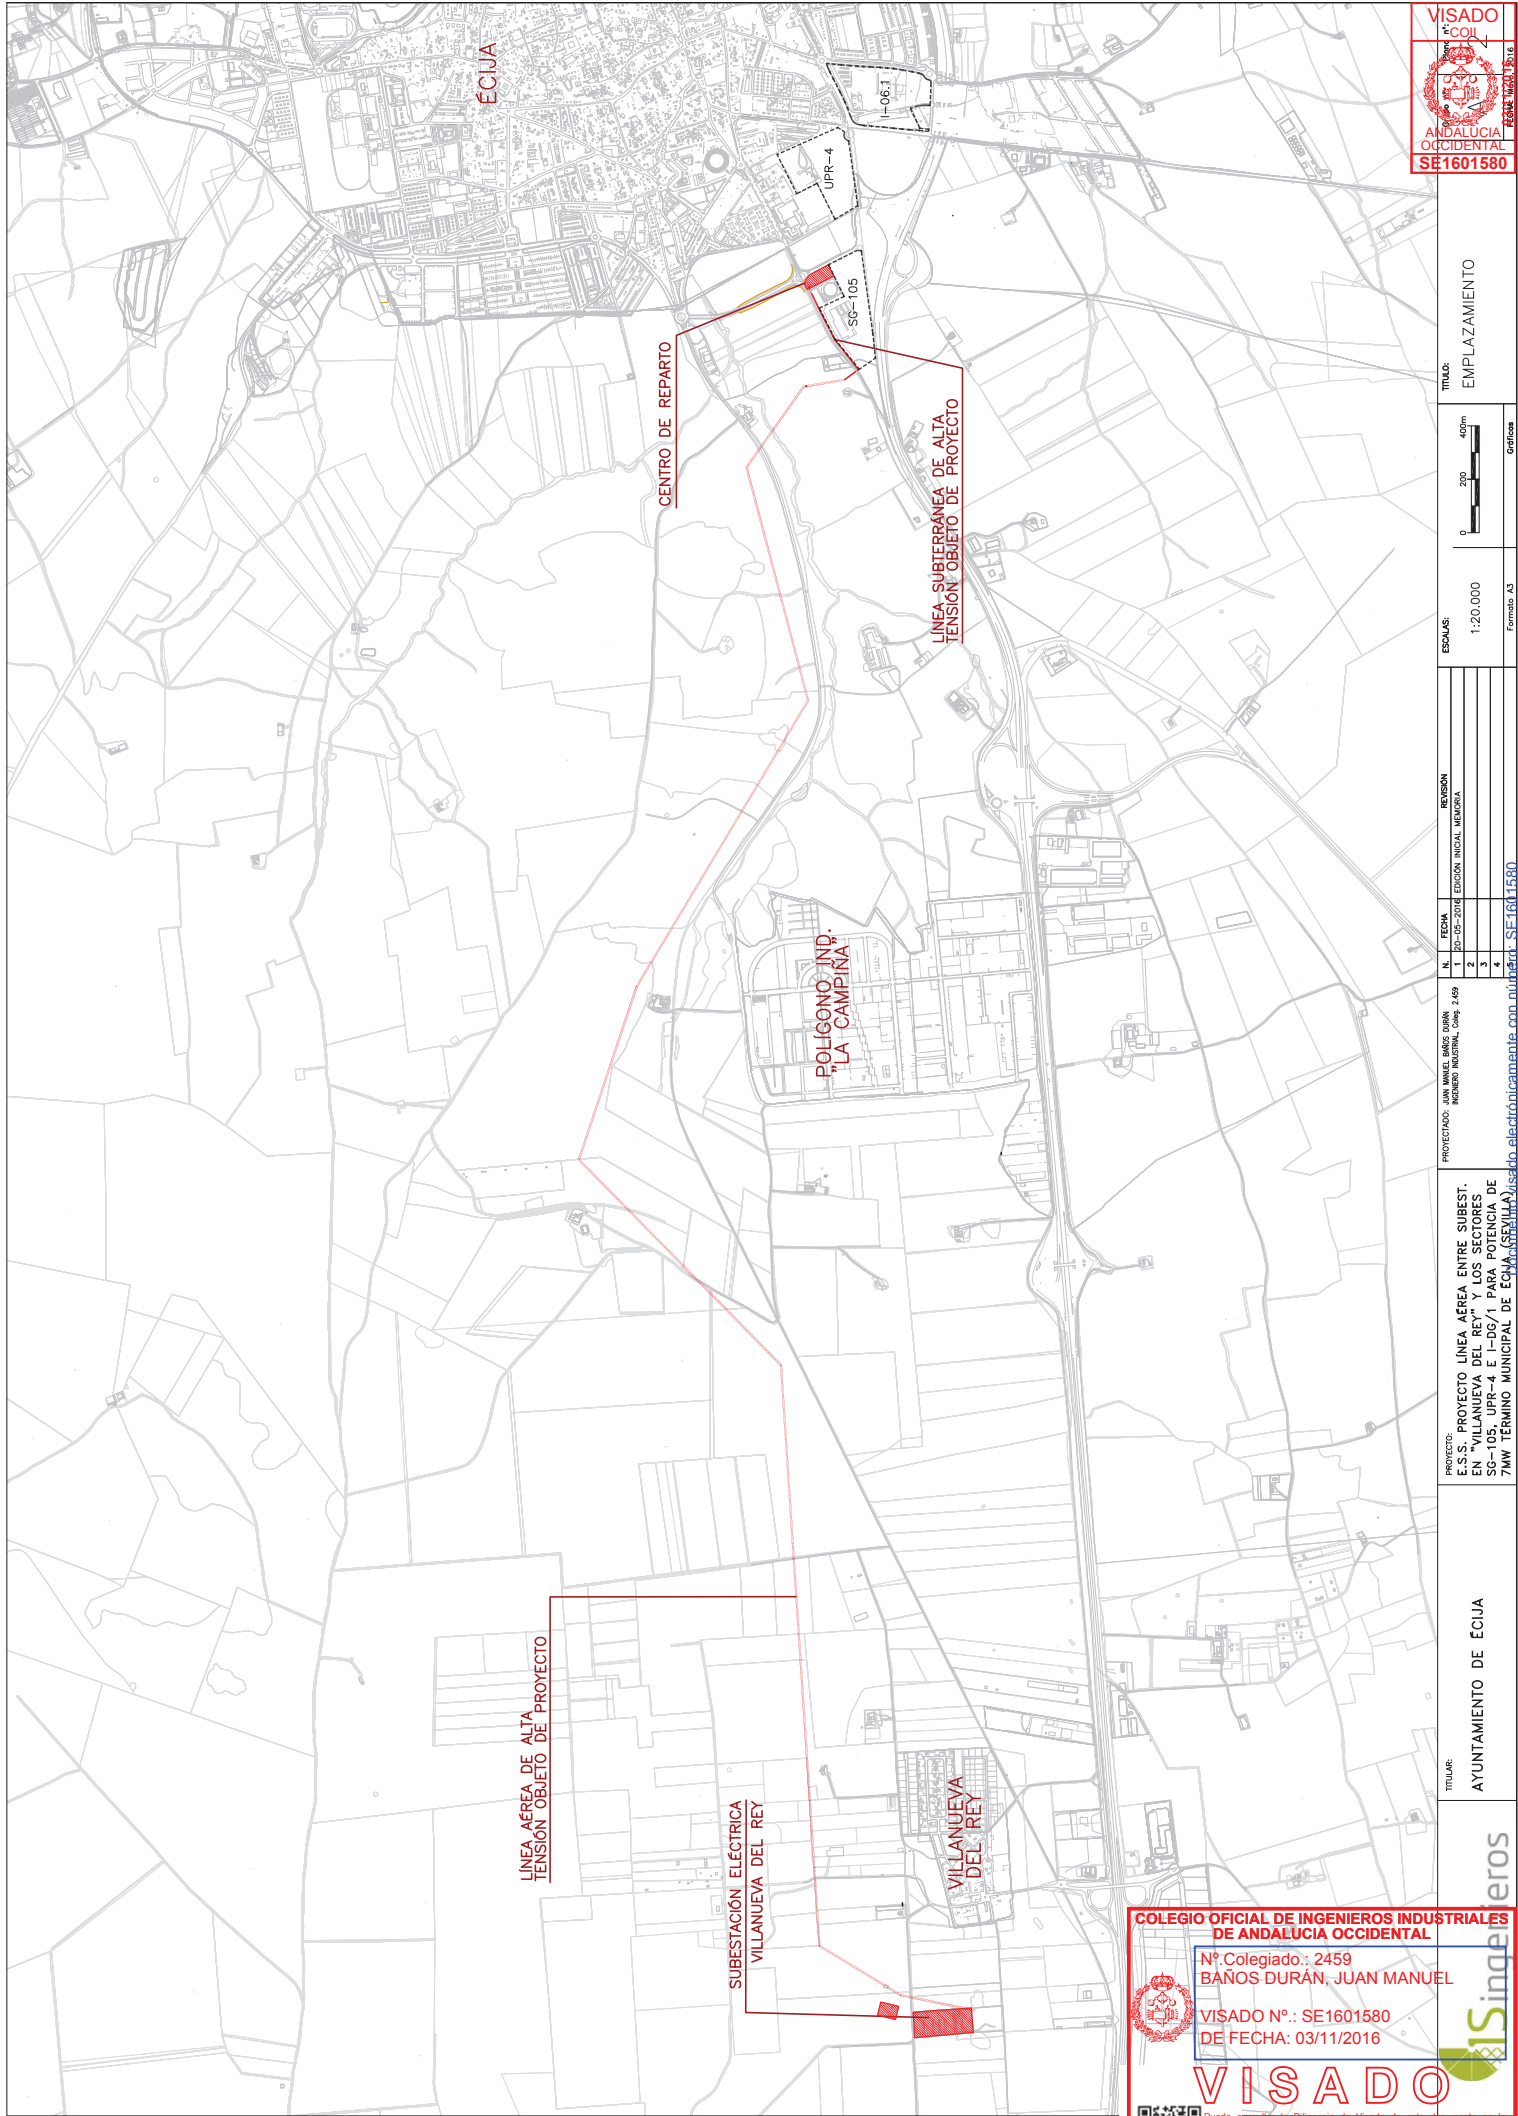

TÍTULO:
EMPLAZAMIENTO

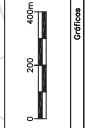

ESCALA:
1:20.000
Formato A3

FECHA	REVISIÓN
Nº	Nº
1	1
2	2
3	3
4	4

PROYECTO:
E.S.S.: PROYECTO LÍNEA AÉREA ENTRE SUBEST. EN "VILLANUEVA DEL REY" Y LOS SECTORES SG-105, UPR-4 E I-061 PARA POTENCIA DE 7MW. TÉRMINO MUNICIPAL DE ECÍJUA.

TITULAR:
AYUNTAMIENTO DE ECÍJUA

COLEGIO OFICIAL DE INGENIEROS INDUSTRIALES DE ANDALUCÍA OCCIDENTAL
Nº Colegiado.: 2459
BAÑOS DURÁN, JUAN MANUEL
VISADO Nº.: SE1601580
DE FECHA: 03/11/2016
VISADO

Puede consultarse el expediente de Visado de este documento en la ventanilla única www.coliaoc.com mediante el Código de Validación Temática: JIGSW86FZ00DPZJ
<http://coliaoc.e-visado.net/ZonaPublica/Validar.aspx?cod=JIGSW86FZ00DPZJ>