




Cuadro
GENERAL DE BAJA TENSIÓN

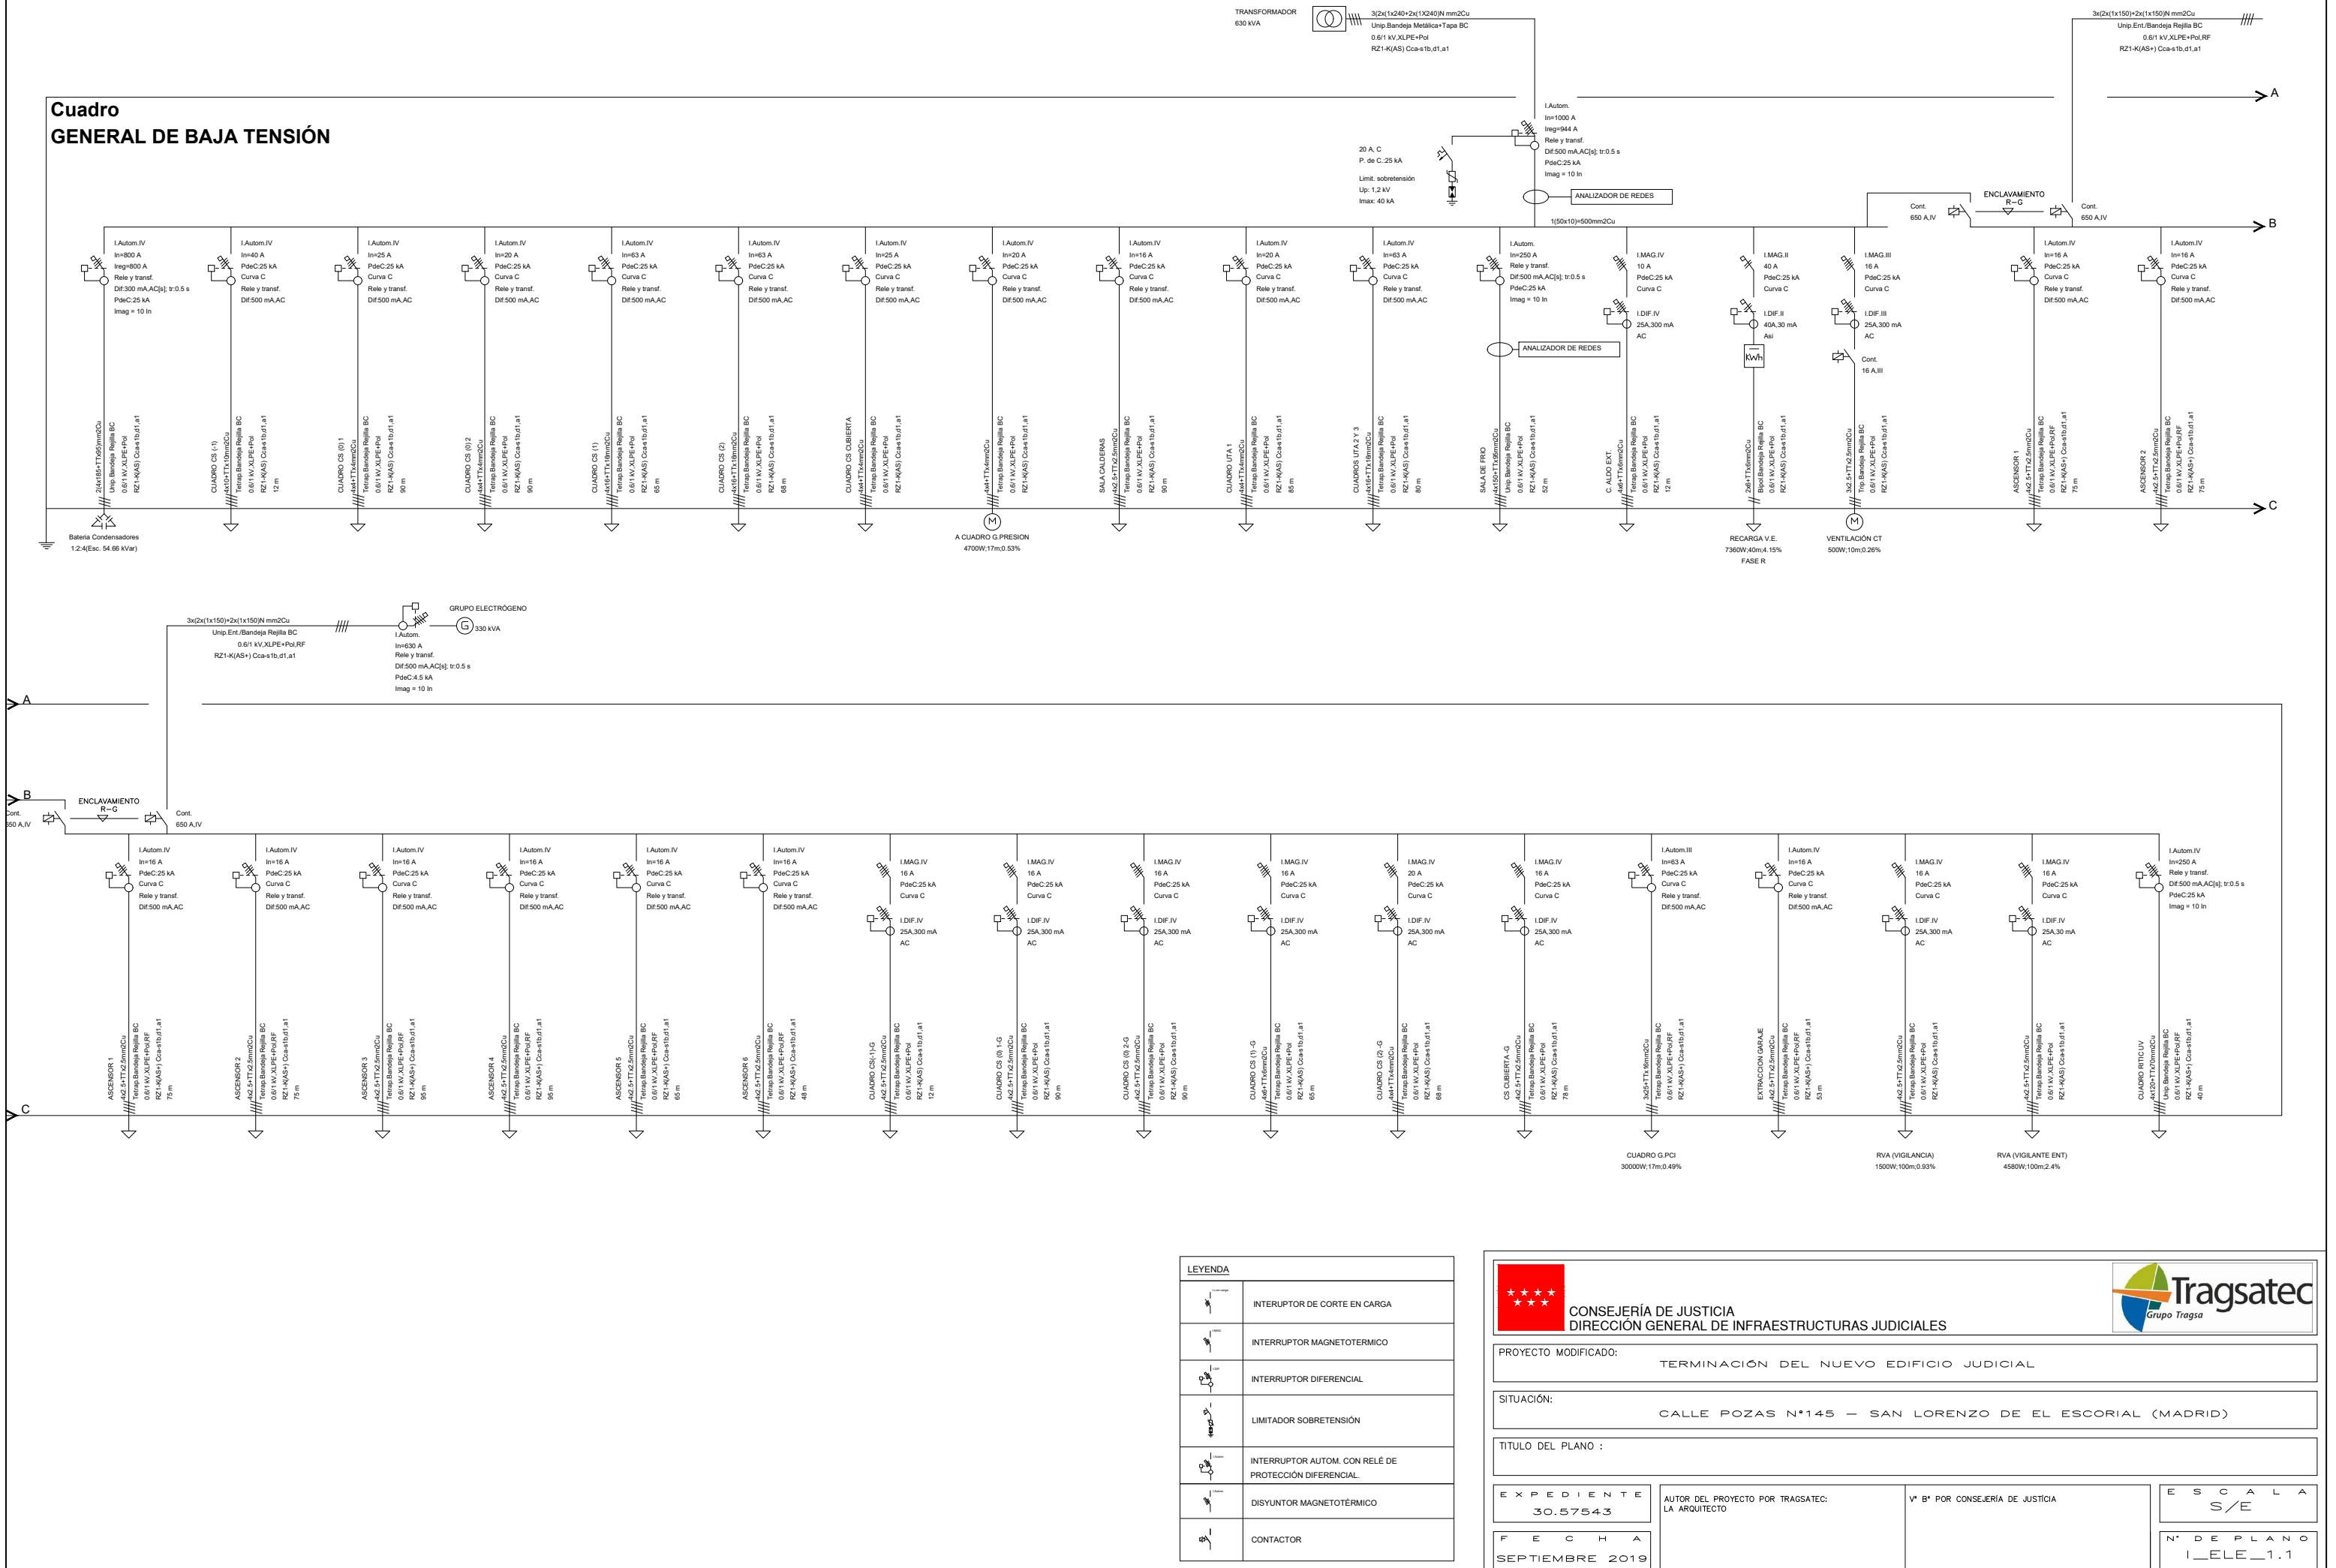

Cuadro de Mando y Protección
CUADRO CS (-1)

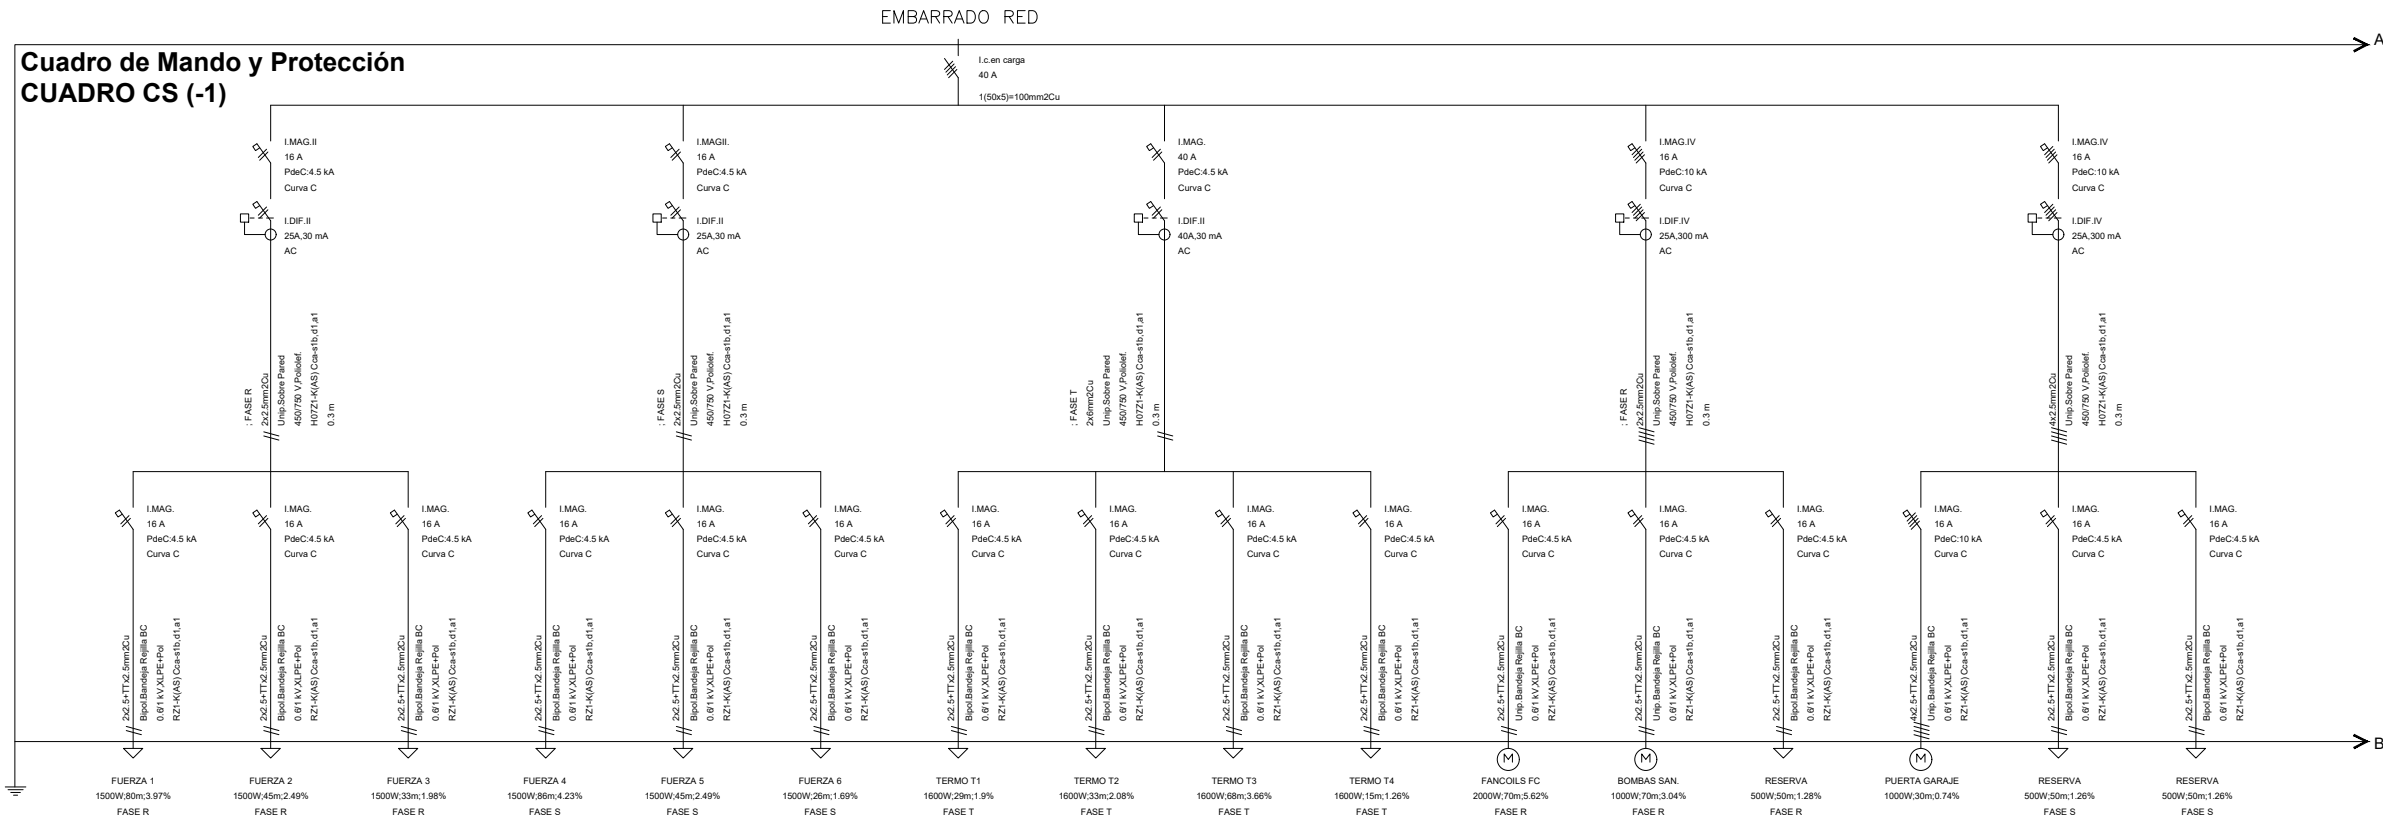

EMBARRADO RED-GRUPO

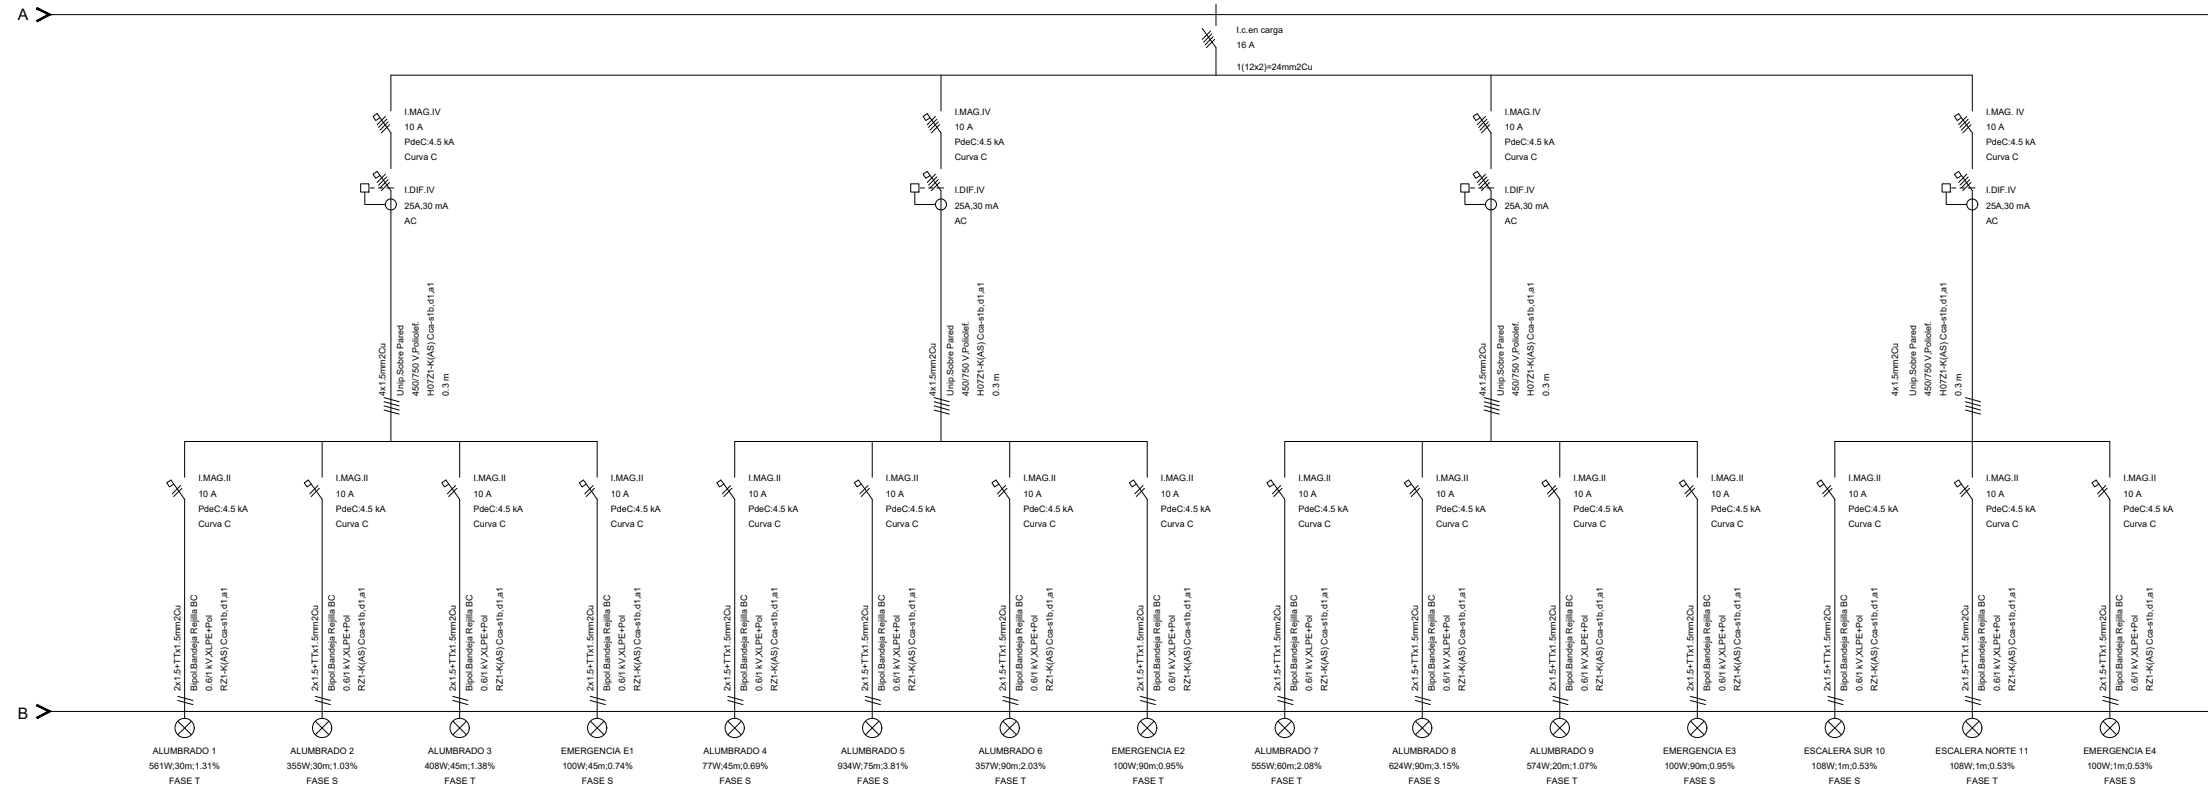

LEYENDA	
	INTERRUPTOR DE CORTE EN CARGA
	INTERRUPTOR MAGNETOTERMICO
	INTERRUPTOR DIFERENCIAL
	LIMITADOR SOBRETENSION
	INTERRUPTOR AUTOM. CON RELÉ DE PROTECCIÓN DIFERENCIAL
	DISYUNTOR MAGNETOTERMICO
	CONTACTOR



CONSEJERÍA DE JUSTICIA
DIRECCIÓN GENERAL DE INFRAESTRUCTURAS JUDICIALES

PROYECTO MODIFICADO:	TERMINACIÓN DEL NUEVO EDIFICIO JUDICIAL
----------------------	---

SITUACIÓN: CALLE POZAS N°145 - SAN LORENZO DE EL ESCORIAL (MADRID)

TITULO DEL PLANO :

EXPEDIENTE
30.57543


AUTOR DEL PROYECTO POR TRAGSATEC:
LA ARQUITECTO

Vº Bº POR CONSEJERÍA DE JUSTÍCIA

ESCALA
S/E

N° DE PLANO
1_ELE_2



Cuadro de Mando y Protección
CUADRO ADO. EXT.

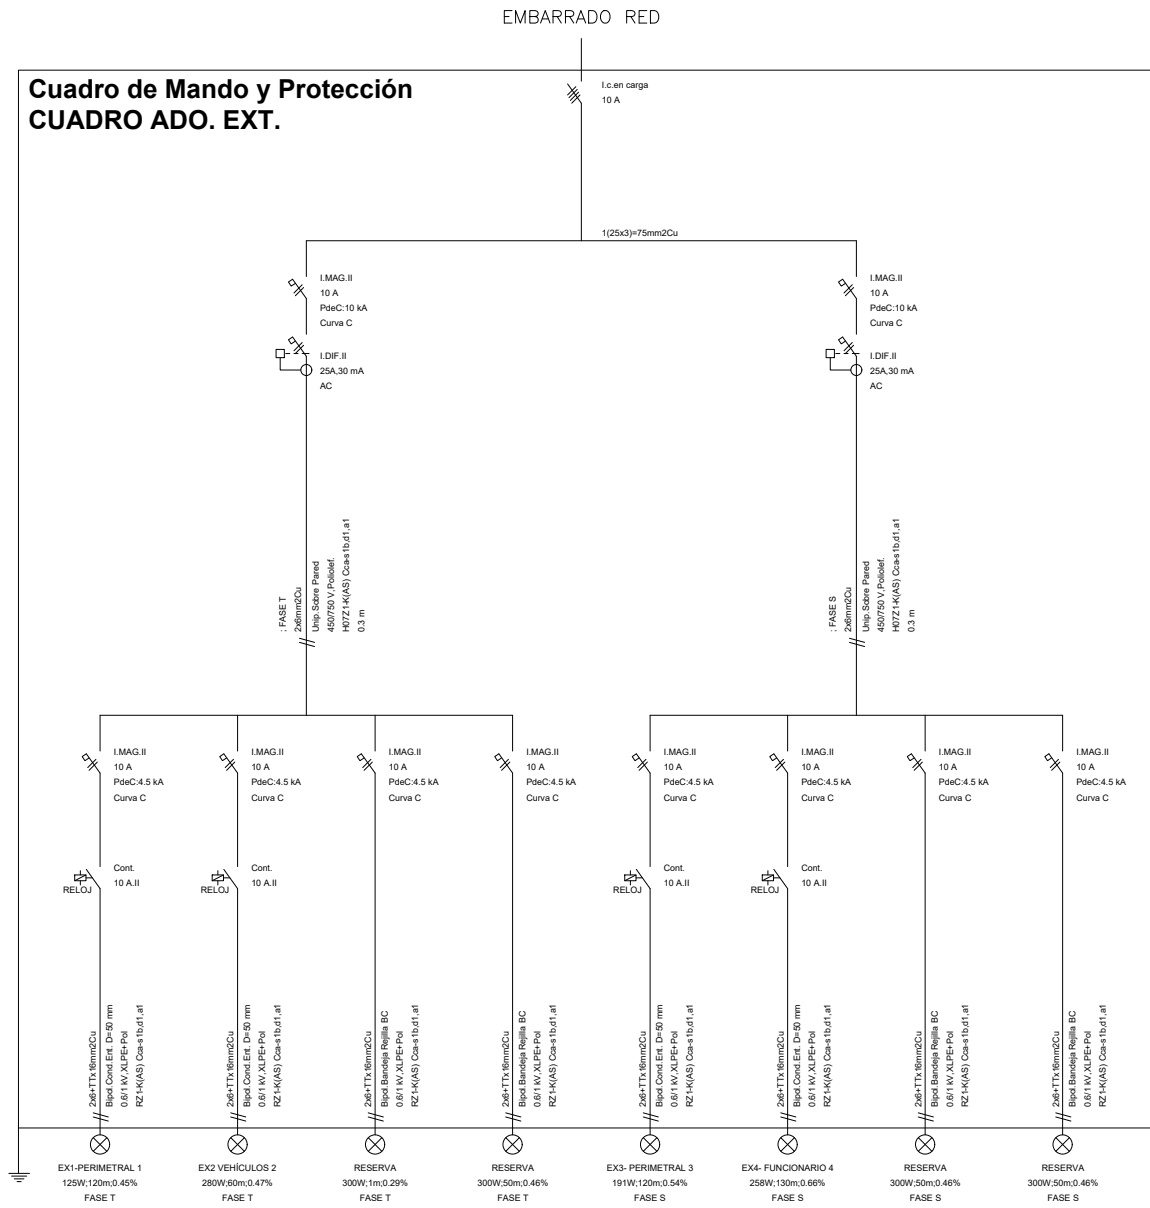

LEYENDA	
	INTERRUPTOR DE CORTE EN CARGA
	INTERRUPTOR MAGNETOTERMICO
	INTERRUPTOR DIFERENCIAL
	LIMITADOR SOBRETENSIÓN
	INTERRUPTOR AUTOM. CON RELÉ DE PROTECCIÓN DIFERENCIAL
	DISYUNTOR MAGNETOTERMICO
	CONTACTOR

CONSEJERÍA DE JUSTICIA DIRECCIÓN GENERAL DE INFRAESTRUCTURAS JUDICIALES					
PROYECTO MODIFICADO: TERMINACIÓN DEL NUEVO EDIFICIO JUDICIAL					
SITUACIÓN: CALLE POZAS N°145 — SAN LORENZO DE EL ESCORIAL (MADRID)					
TÍTULO DEL PLANO :					
EXPEDIENTE 30.57543		AUTOR DEL PROYECTO POR TRAGSATEC: LA ARQUITECTO		V° B° POR CONSEJERÍA DE JUSTICIA	
FECHA SEPTIEMBRE 2019				E S C A L A S/E	
				N° DE PLANO 1_ELE_3	

Cuadro de Mando y Protección
CUADRO CS (O) 1

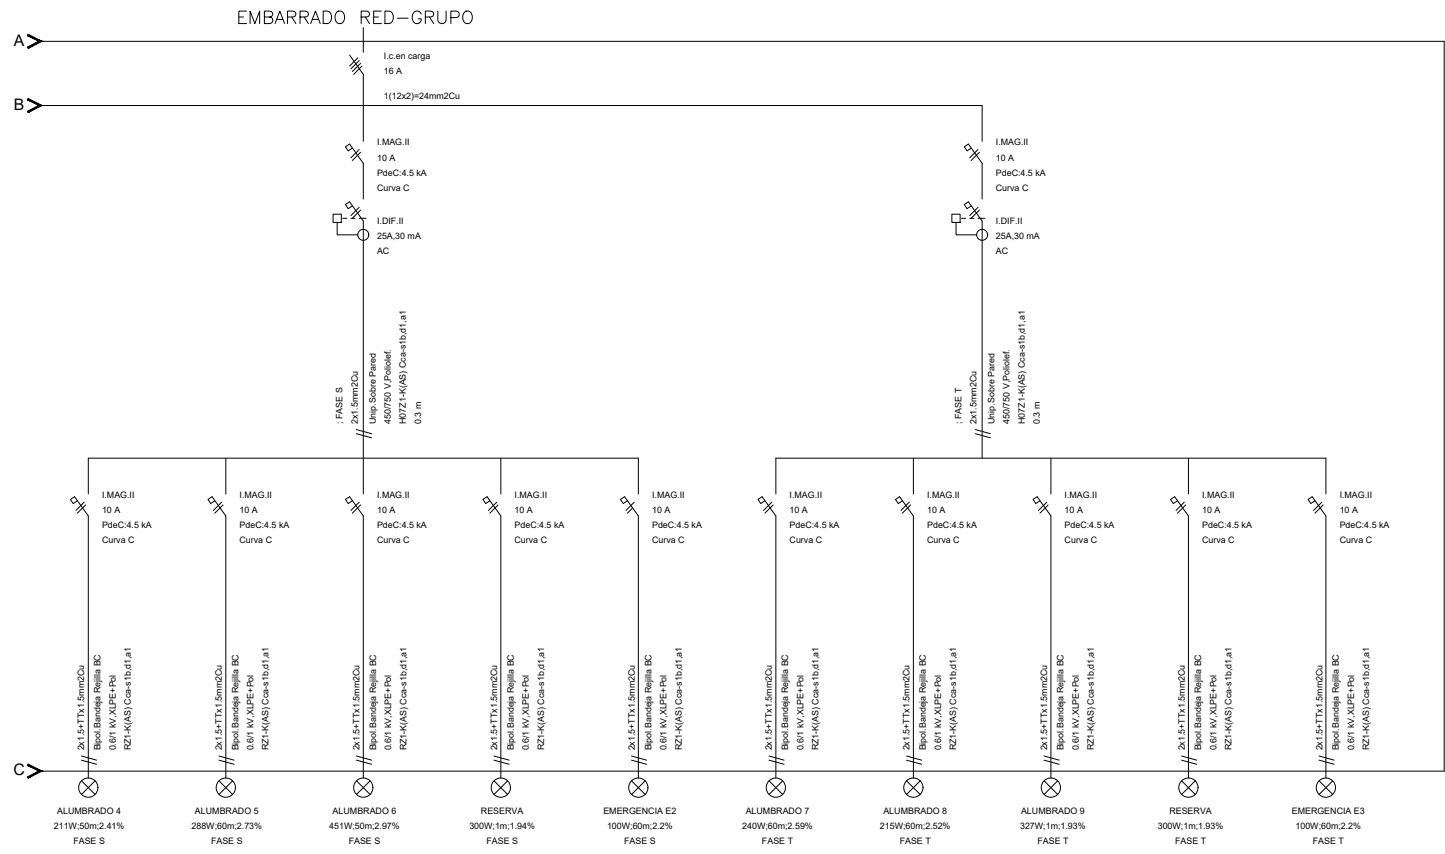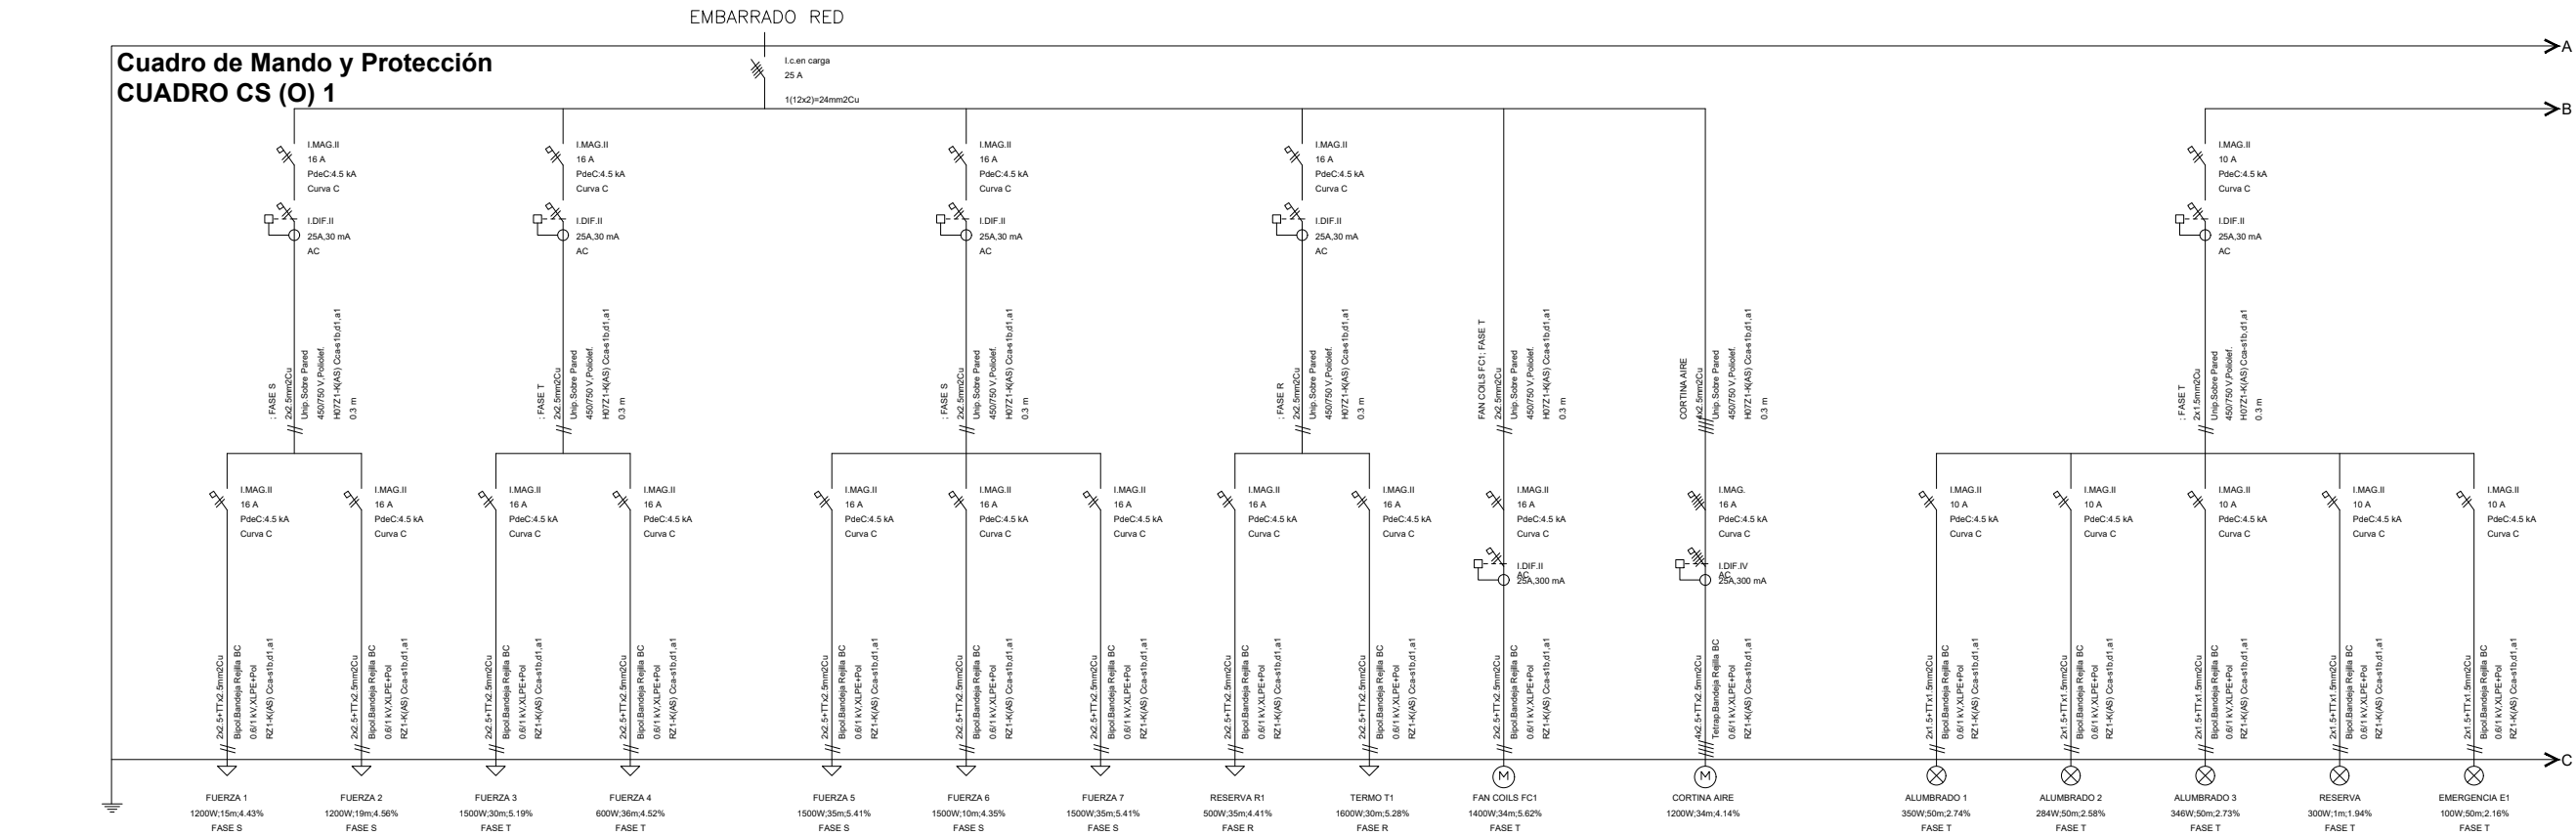

LEYENDA	
	INTERRUPTOR DE CORTE EN CARGA
	INTERRUPTOR MAGNETOTÉRMICO
	INTERRUPTOR DIFERENCIAL
	LIMITADOR SOBRETENSIÓN
	INTERRUPTOR AUTOM. CON RELÉ DE PROTECCIÓN DIFERENCIAL
	DISYUNTOR MAGNETOTÉRMICO
	CONTACTADOR

CONSEJERÍA DE JUSTICIA
DIRECCIÓN GENERAL DE INFRAESTRUCTURAS JUDICIALES

PROYECTO MODIFICADO: TERMINACIÓN DEL NUEVO EDIFICIO JUDICIAL

SITUACIÓN: CALLE POZAS N°145 — SAN LORENZO DE EL ESCORIAL (MADRID)

TÍTULO DEL PLANO :

EXPEDIENTE
30.57543



AUTOR DEL PROYECTO POR TRAGSATEC:
LA ARQUITECTO

V° B° POR CONSEJERÍA DE JUSTICIA

FECHA
SEPTIEMBRE 2019

ESCALA
S/E



N° DE PLANO
I_ELE_4

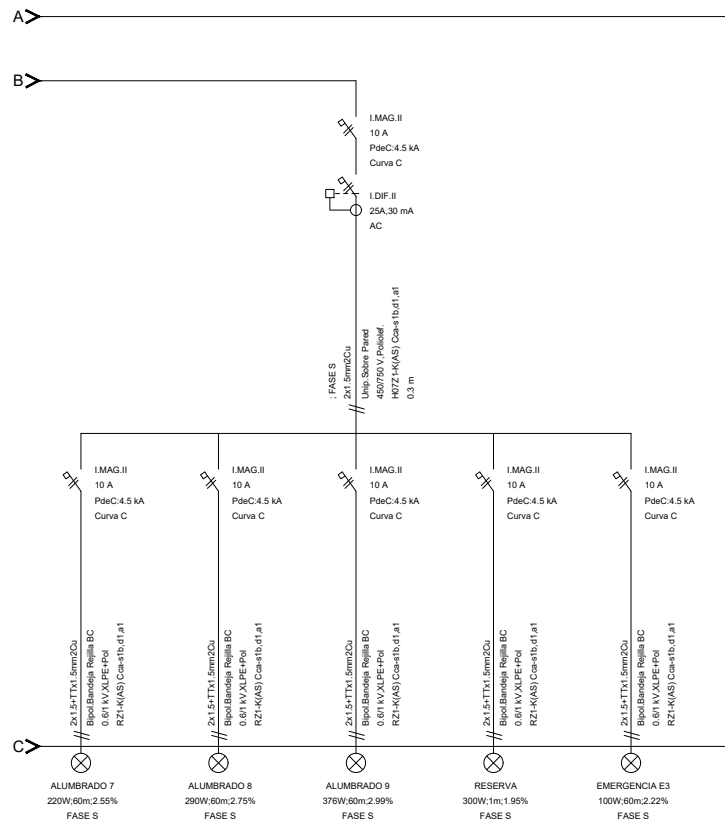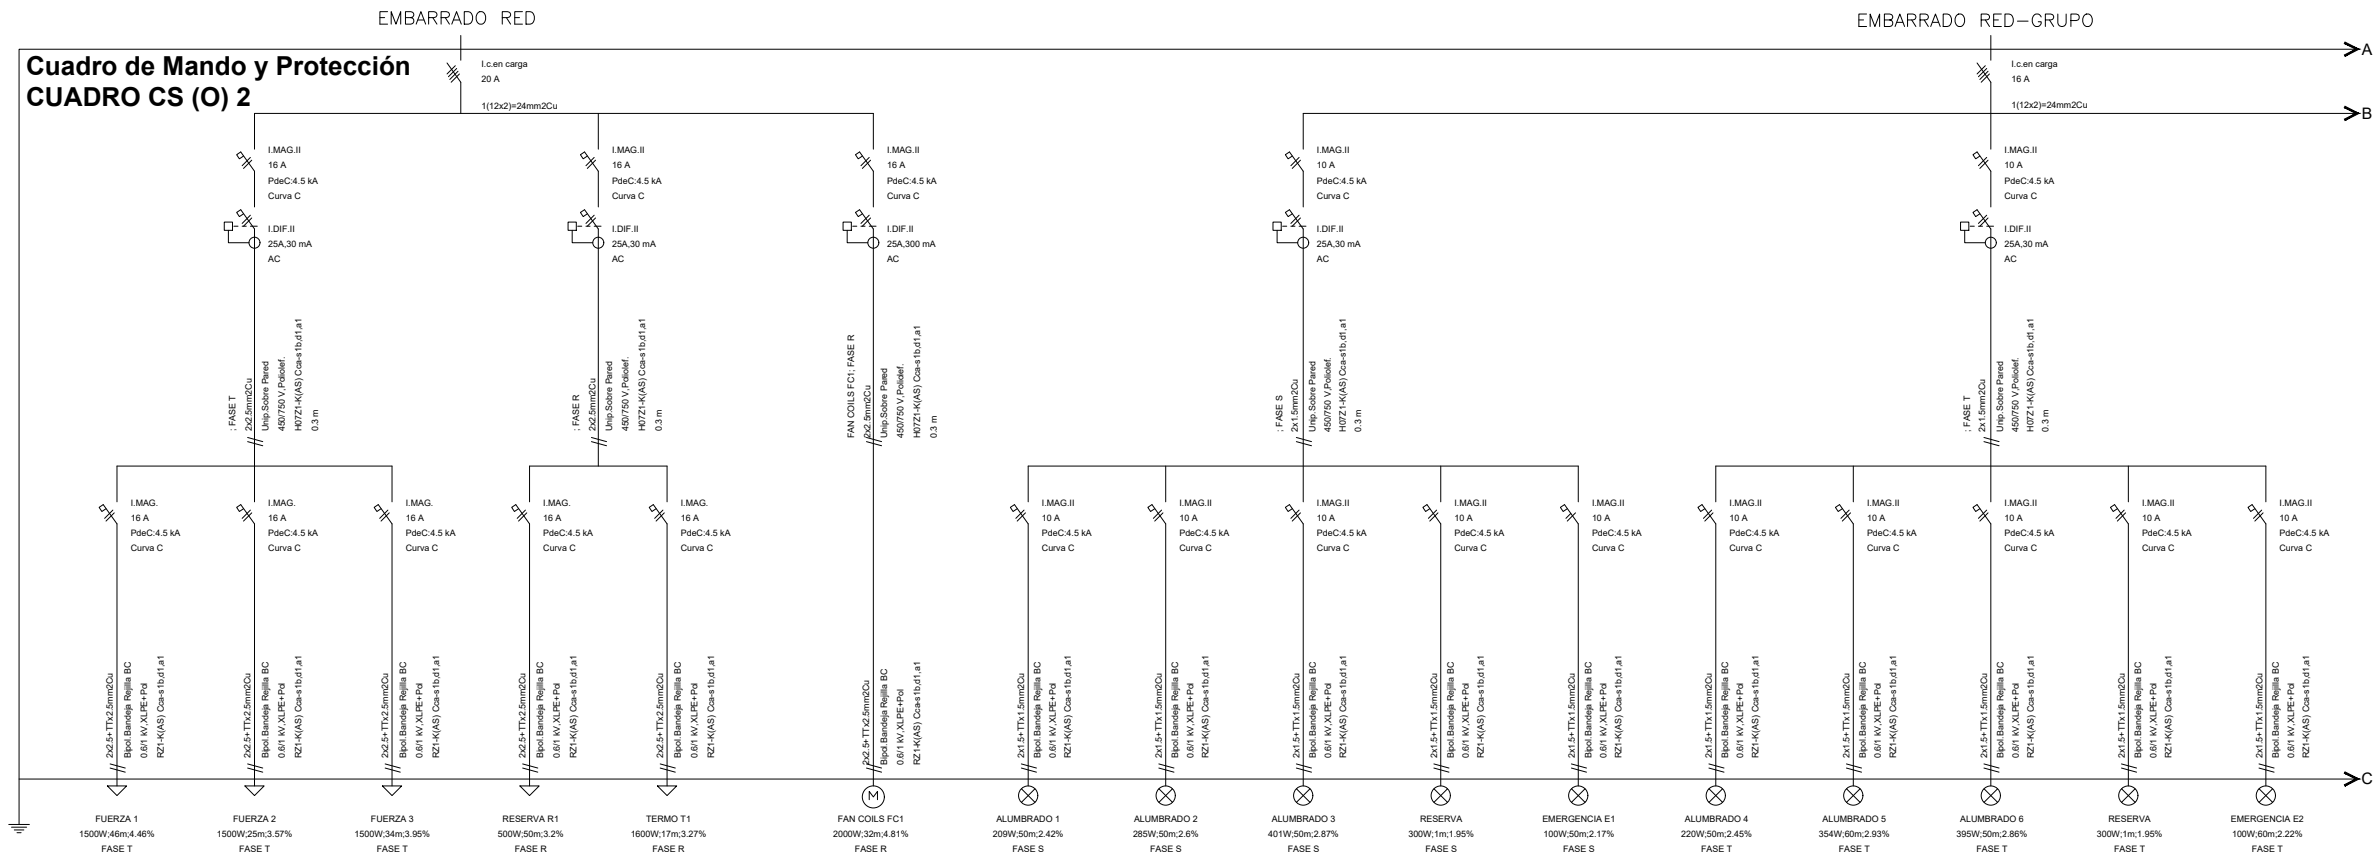

LEYENDA	
	INTERRUPTOR DE CORTE EN CARGA
	INTERRUPTOR MAGNETOTÉRMICO
	INTERRUPTOR DIFERENCIAL
	LIMITADOR SOBRETENSIÓN
	INTERRUPTOR AUTOM. CON RELÉ DE PROTECCIÓN DIFERENCIAL
	DISYUNTOR MAGNETOTÉRMICO
	CONTACTADOR

CONSEJERÍA DE JUSTICIA DIRECCIÓN GENERAL DE INFRAESTRUCTURAS JUDICIALES		
PROYECTO MODIFICADO: TERMINACIÓN DEL NUEVO EDIFICIO JUDICIAL		
SITUACIÓN: CALLE POZAS N°145 — SAN LORENZO DE EL ESCORIAL (MADRID)		
TÍTULO DEL PLANO :		
EXPEDIENTE 30.57543	AUTOR DEL PROYECTO POR TRAGSATEC: LA ARQUITECTO	V° B° POR CONSEJERÍA DE JUSTICIA
F E C H A SEPTIEMBRE 2019	E S C A L A S/E	
		N° DE PLANO I _ L E L E _ 5

Cuadro de Mando y Protección
CUADRO CS (1)

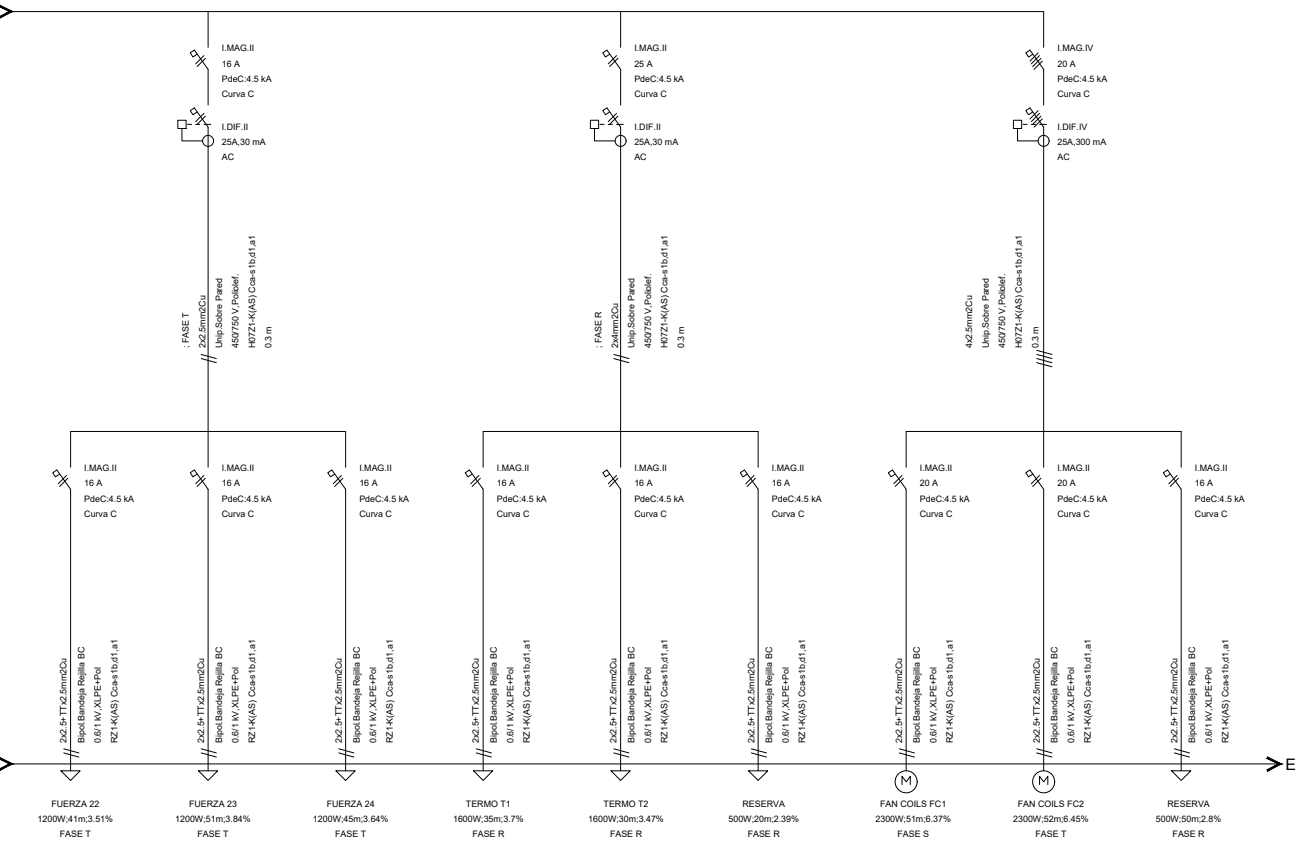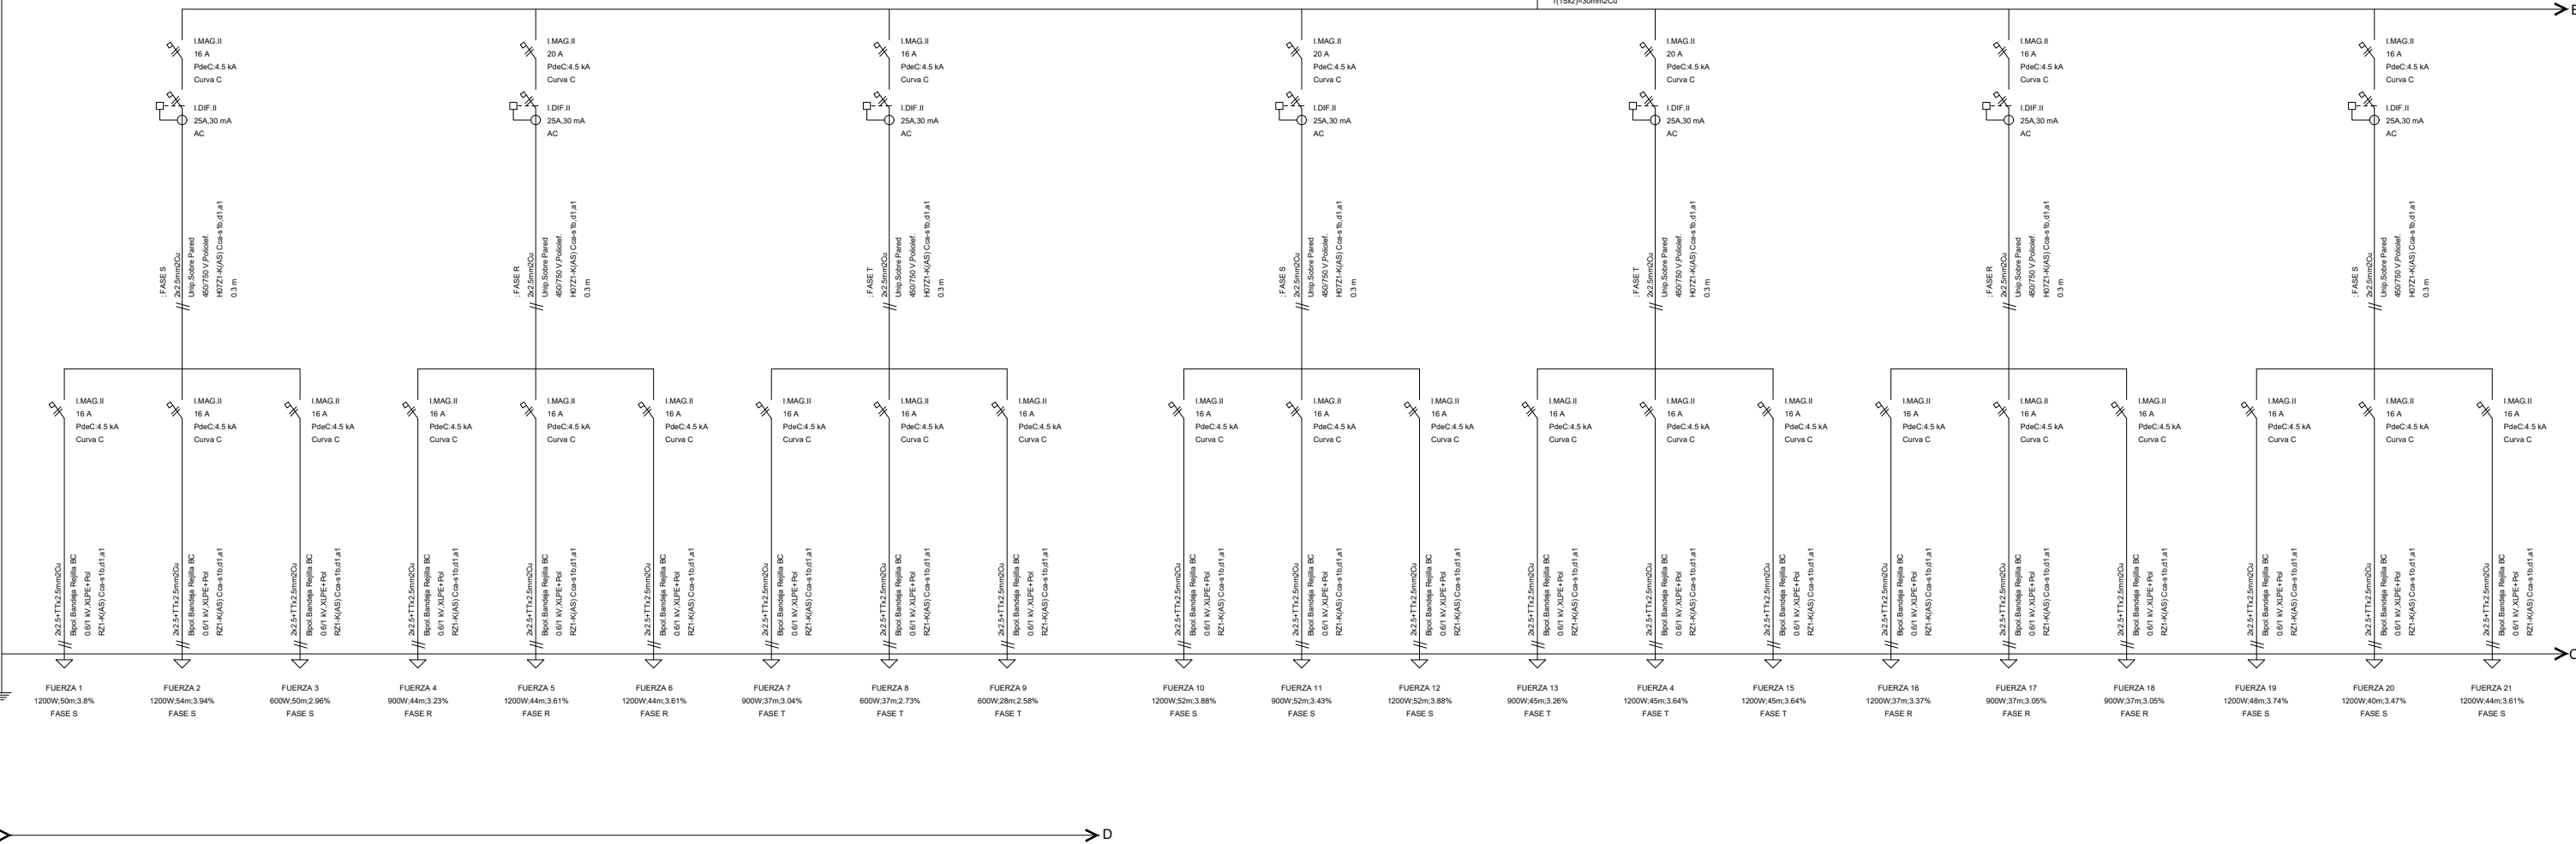

LEYENDA	
	INTERRUPTOR DE CORTE EN CARGA
	INTERRUPTOR MAGNETOTERMICO
	INTERRUPTOR DIFERENCIAL
	LIMITADOR SOBRETENSION
	INTERRUPTOR AUTOM. CON RELÉ DE PROTECCIÓN DIFERENCIAL
	DISYUNTOR MAGNETOTERMICO
	CONTACTOR

CONSEJERÍA DE JUSTICIA
DIRECCIÓN GENERAL DE INFRAESTRUCTURAS JUDICIALES

PROYECTO MODIFICADO:
TERMINACIÓN DEL NUEVO EDIFICIO JUDICIAL

SITUACIÓN:
CALLE POZAS N°145 — SAN LORENZO DE EL ESCORIAL (MADRID)

TITULO DEL PLANO :

EXPEDIENTE
30.57543


AUTOR DEL PROYECTO POR TRAGSATEC:
LA ARQUITECTO

V° B° POR CONSEJERÍA DE JUSTICIA

ESCALA
S/E

FECHA
SEPTIEMBRE 2019

N° DE PLANO
I_ELE_6.1

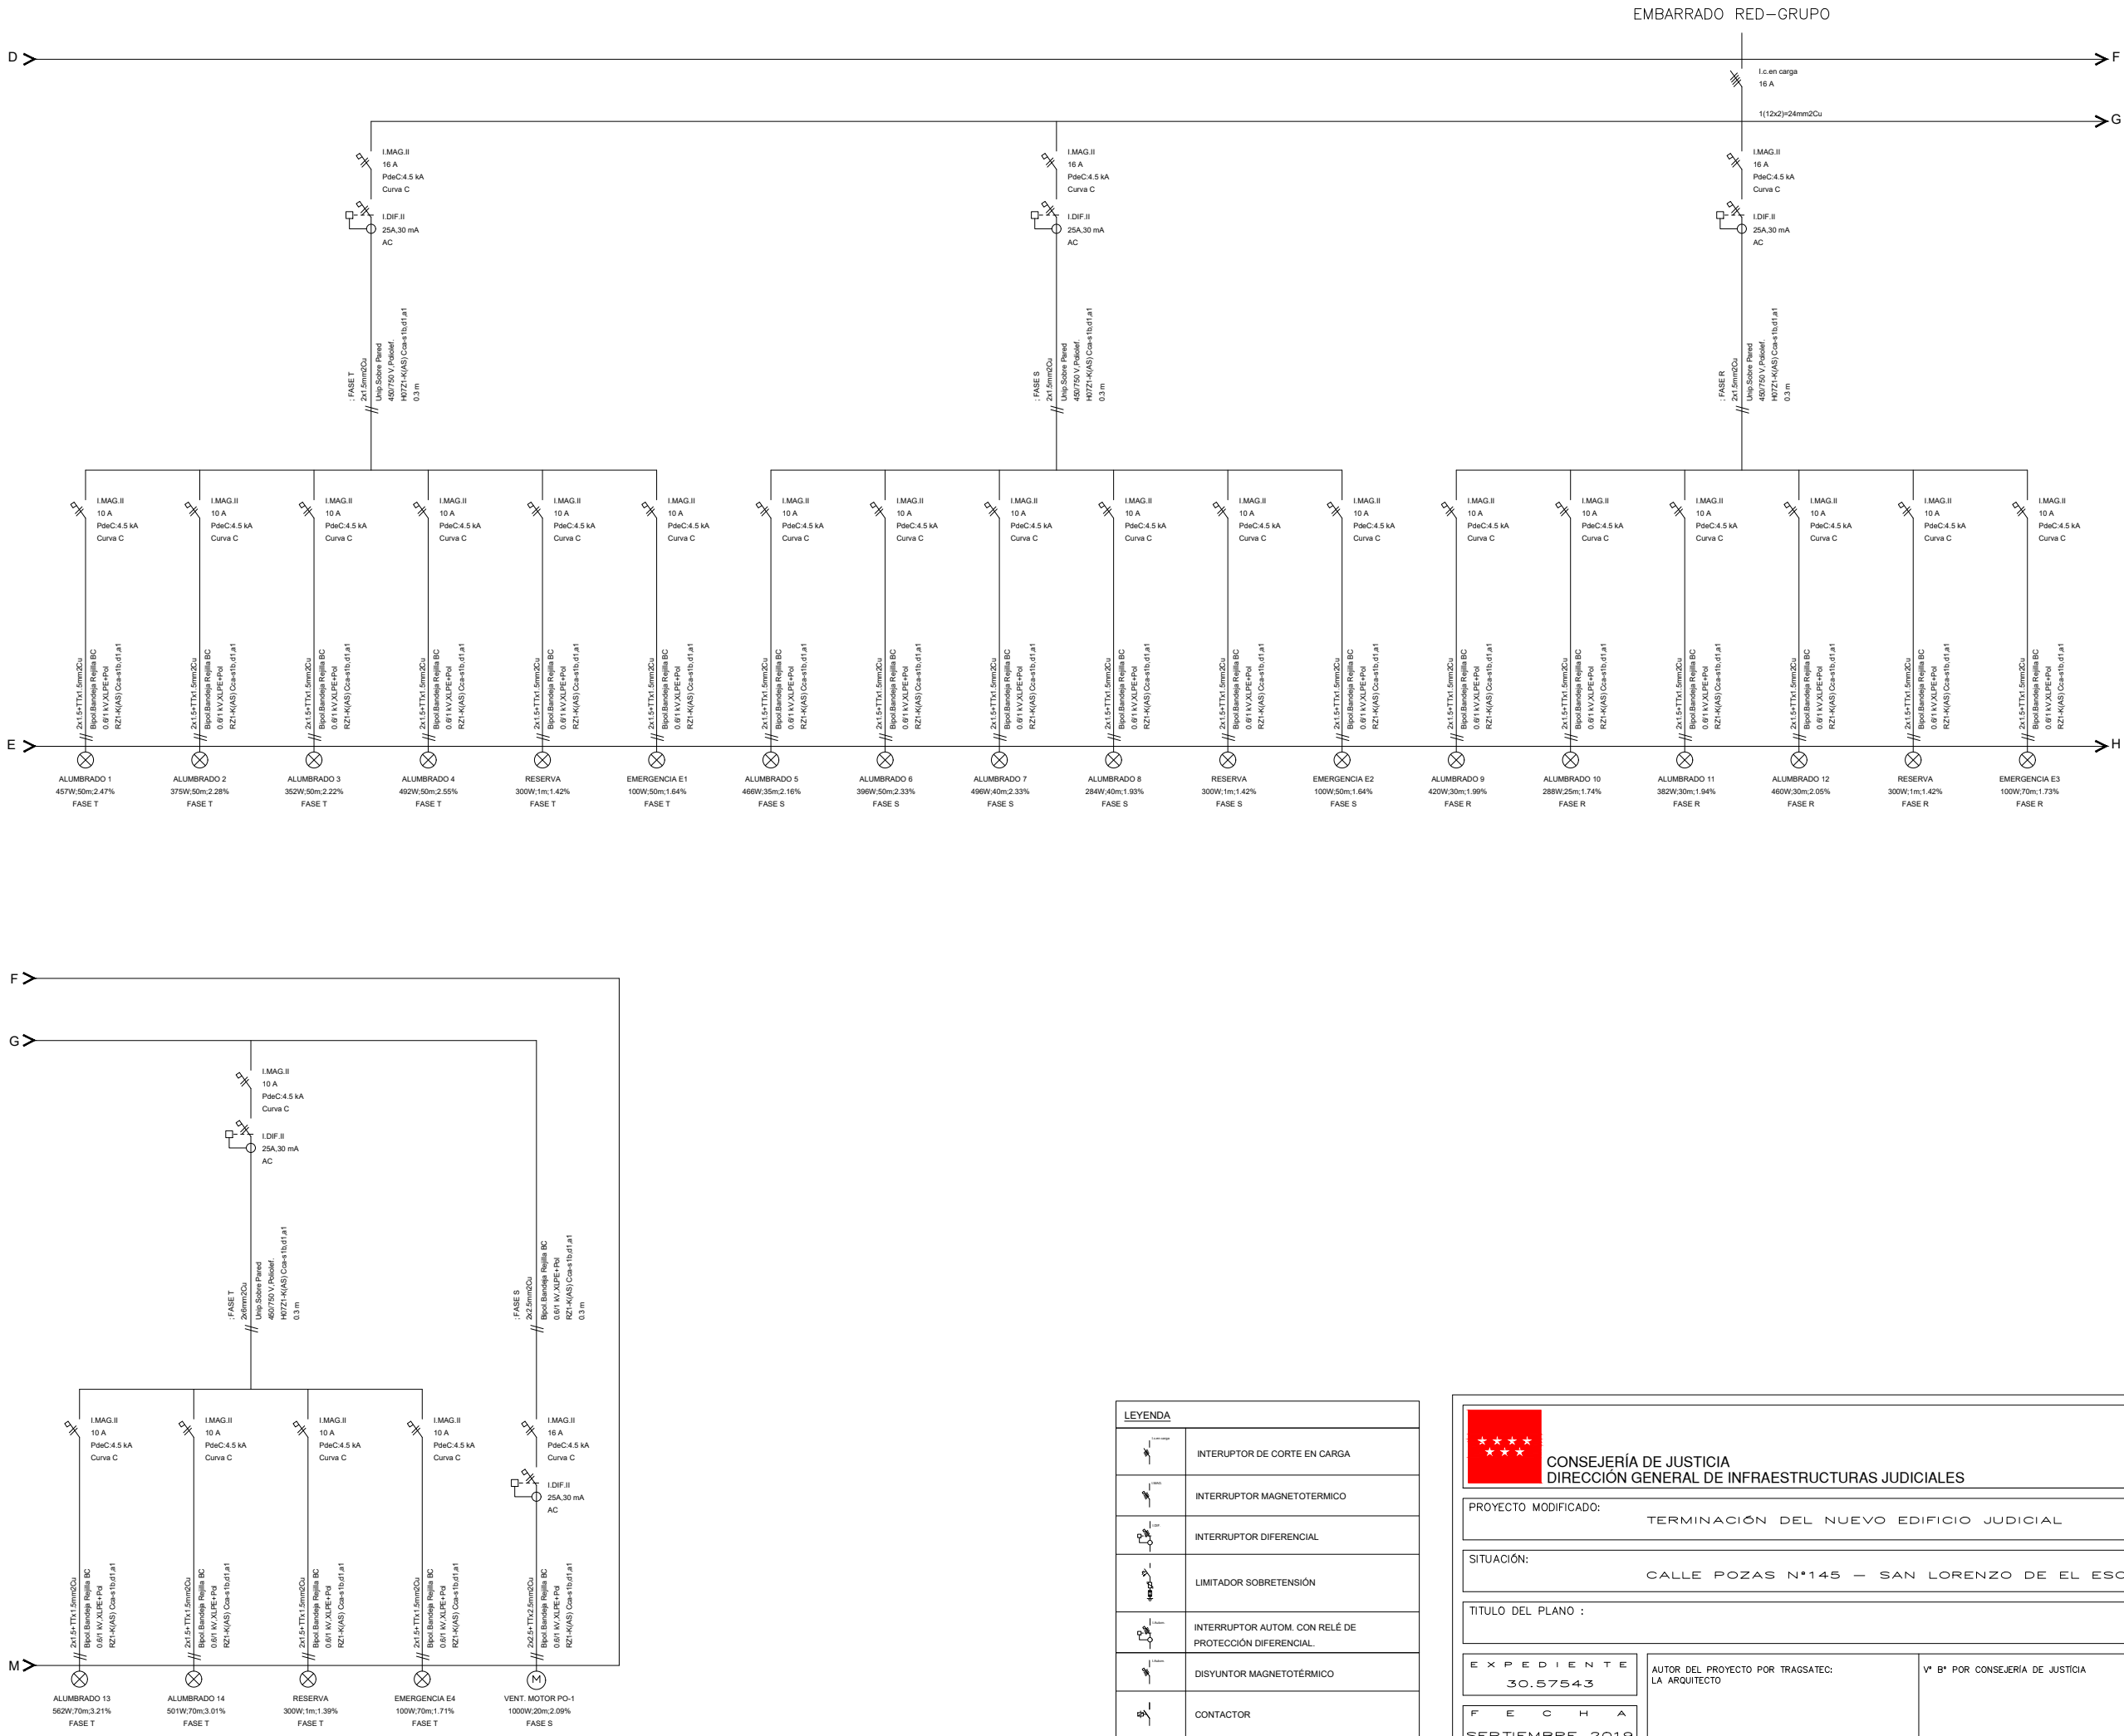



CONSEJERÍA DE JUSTICIA
DIRECCIÓN GENERAL DE INFRAESTRUCTURAS JUDICIALES



PROYECTO MODIFICADO:

TERMINACIÓN DEL NUEVO EDIFICIO JUDICIAL

SITUACIÓN:

CALLE POZAS N°145 — SAN LORENZO DE EL ESCORIAL (MADRID)

TÍTULO DEL PLANO :

EXPEDIENTE
30.57543

F E C H A
SEPTIEMBRE 2019

AUTOR DEL PROYECTO POR TRAGSATEC:
LA ARQUITECTO


V° B° POR CONSEJERÍA DE JUSTICIA

ESCALA
S/E

N° DE PLANO
I_ELE_6.2

EMBARRADO RED



Cuadro de Mando y Protección
CUADRO CS (2)

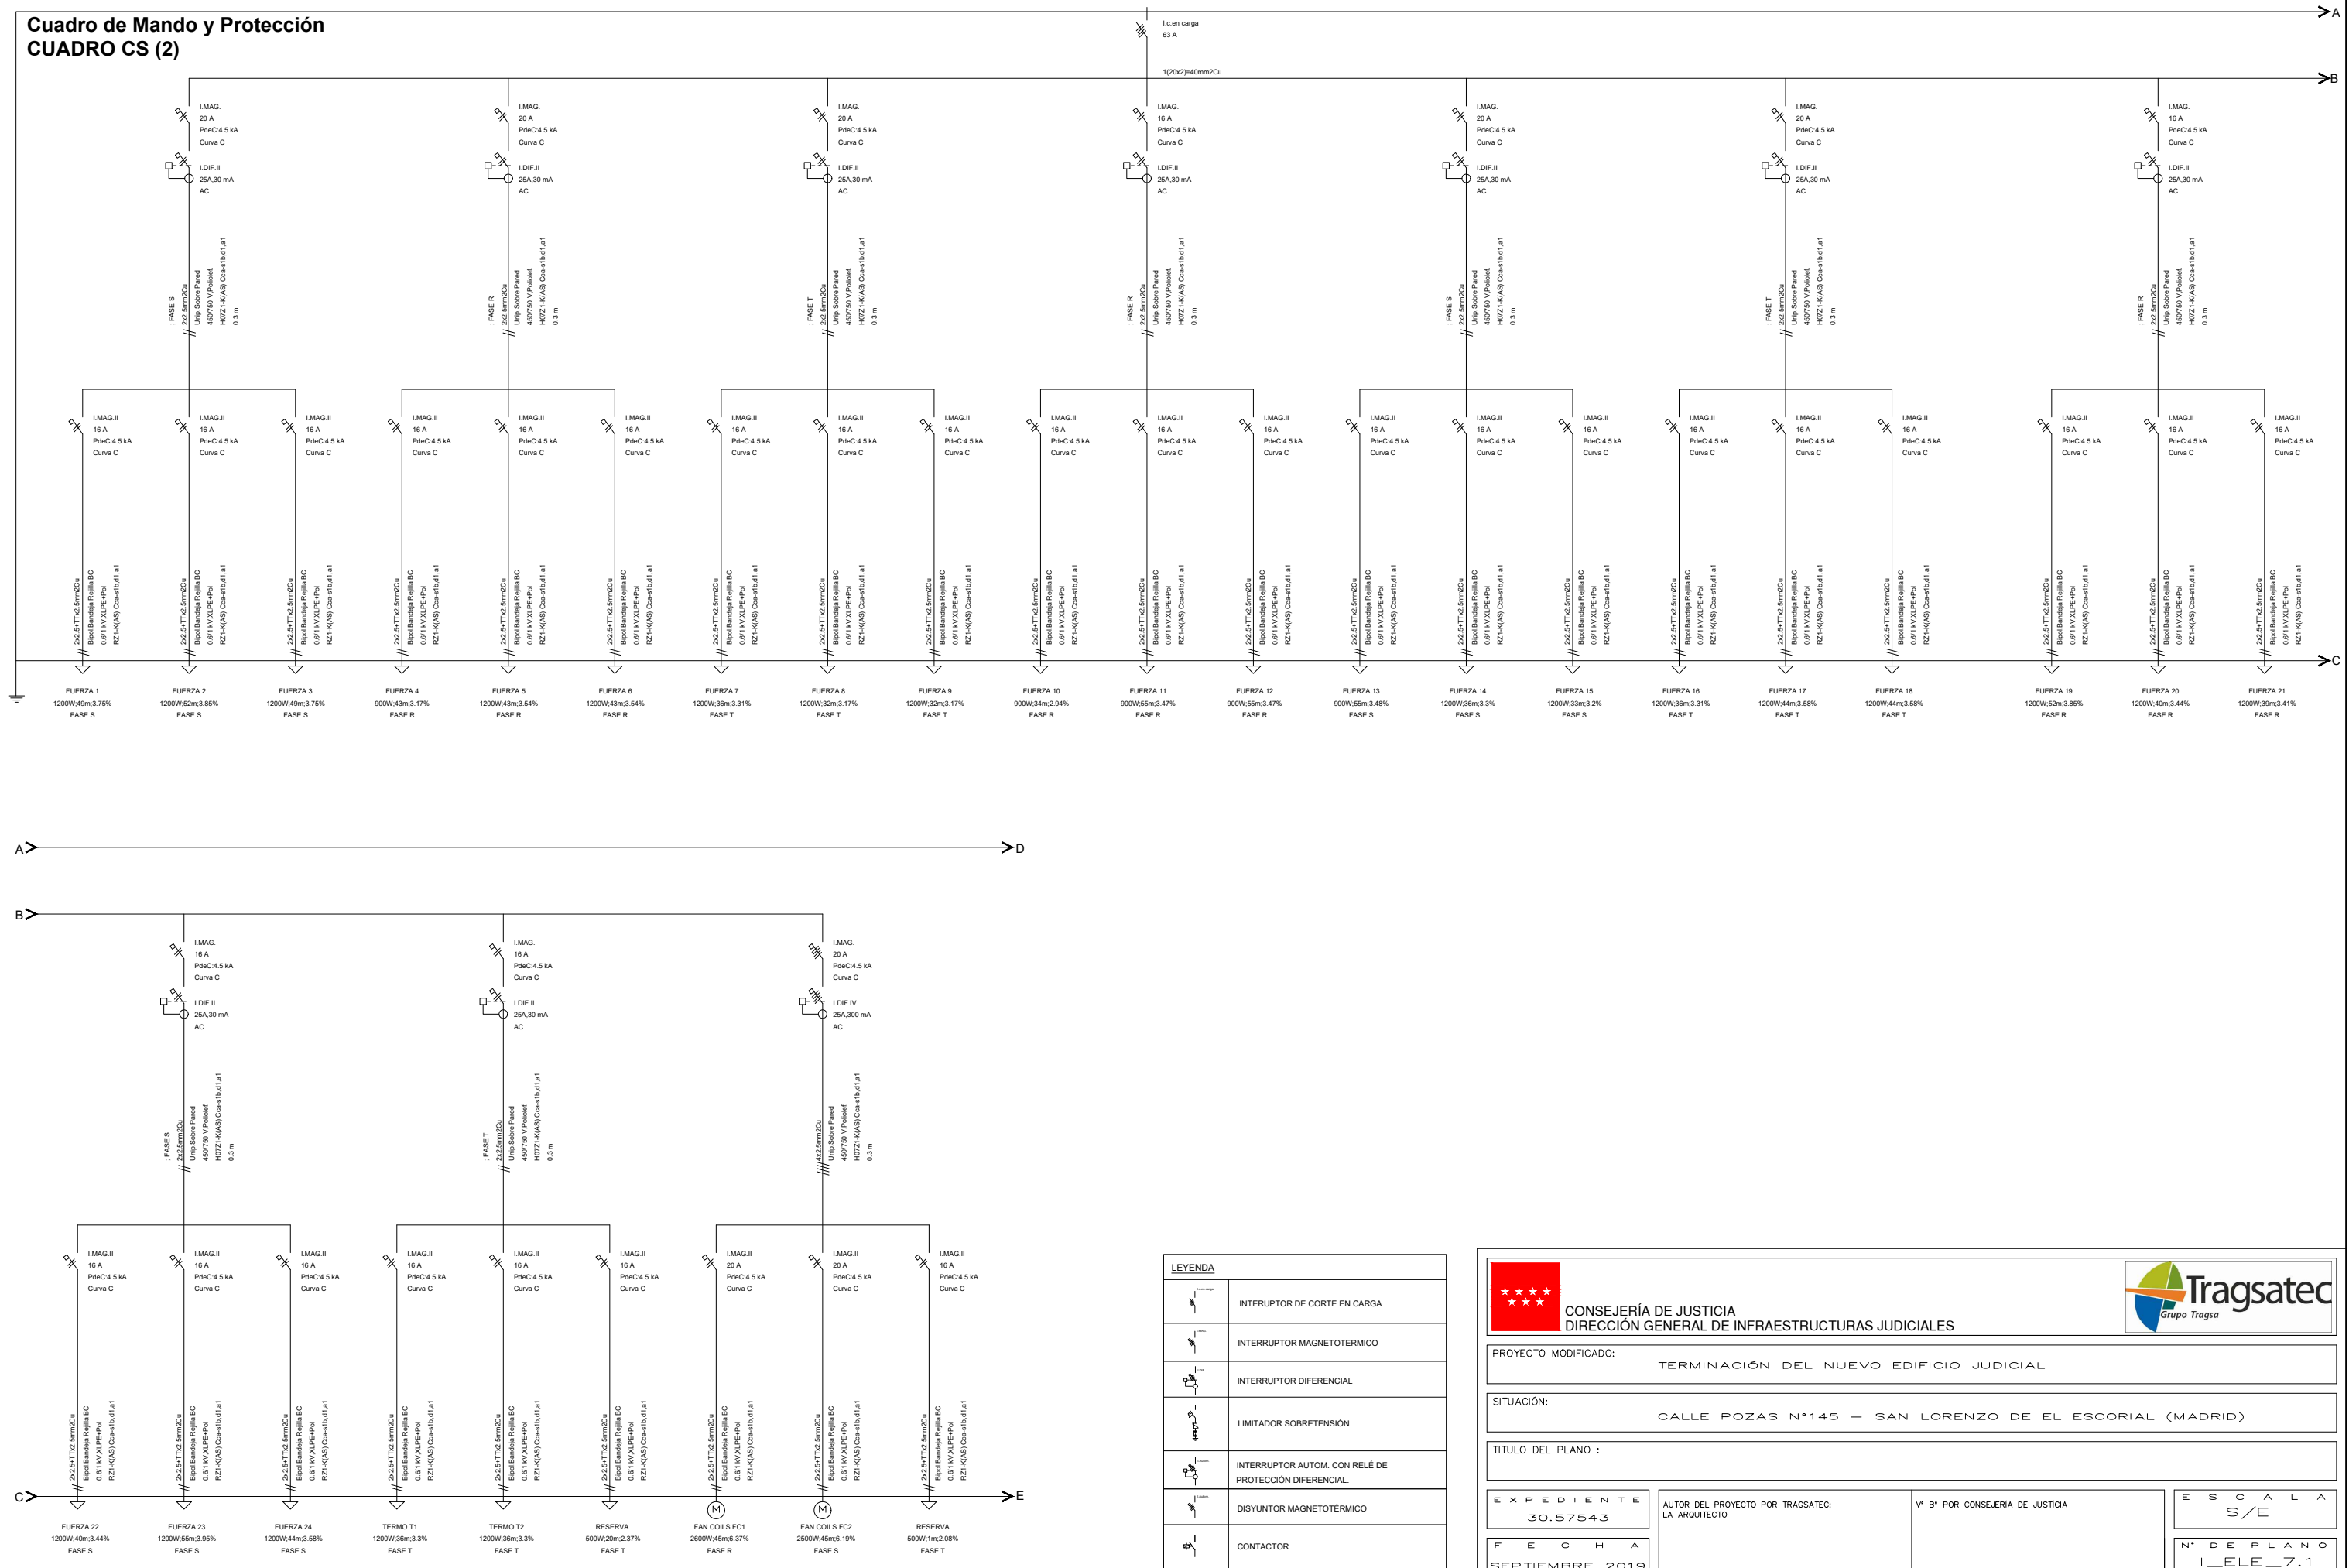

LEYENDA	
	INTERRUPTOR DE CORTE EN CARGA
	INTERRUPTOR MAGNETOTERMICO
	INTERRUPTOR DIFERENCIAL
	LIMITADOR SOBRETENSION
	INTERRUPTOR AUTOM. CON RELÉ DE PROTECCIÓN DIFERENCIAL
	DISYUNTOR MAGNETOTERMICO
	CONTACTOR

	CONSEJERÍA DE JUSTICIA DIRECCIÓN GENERAL DE INFRAESTRUCTURAS JUDICIALES	 Tragsatec Grupo Tragsa
PROYECTO MODIFICADO:		
TERMINACIÓN DEL NUEVO EDIFICIO JUDICIAL		
SITUACIÓN:		
CALLE POZAS N°145 — SAN LORENZO DE EL ESCORIAL (MADRID)		
TÍTULO DEL PLANO :		


EMBARRADO RED-GRUPO

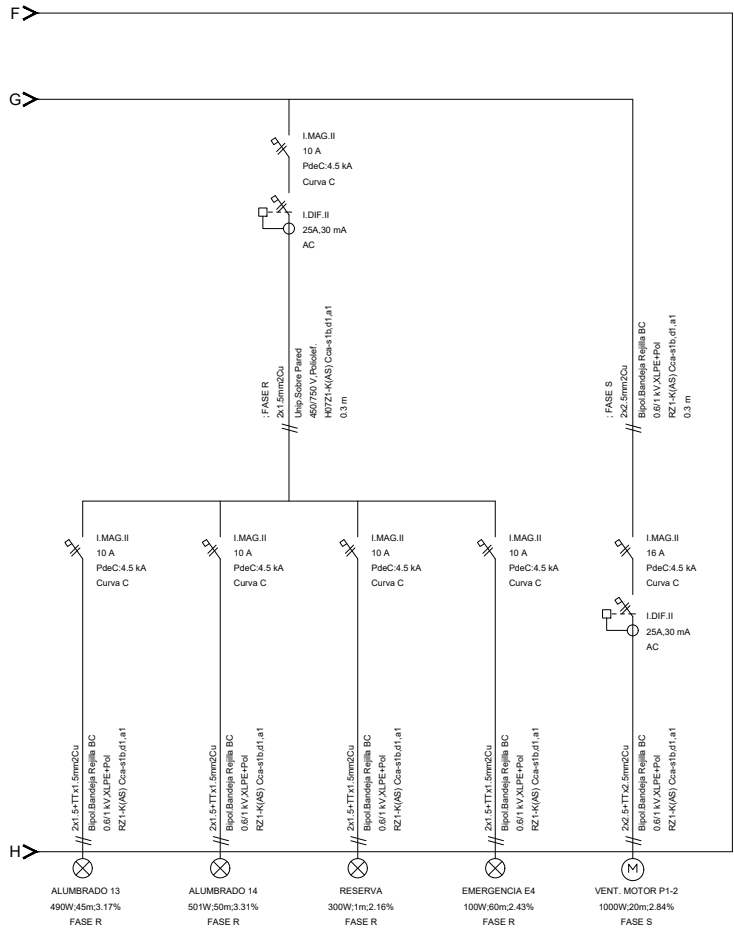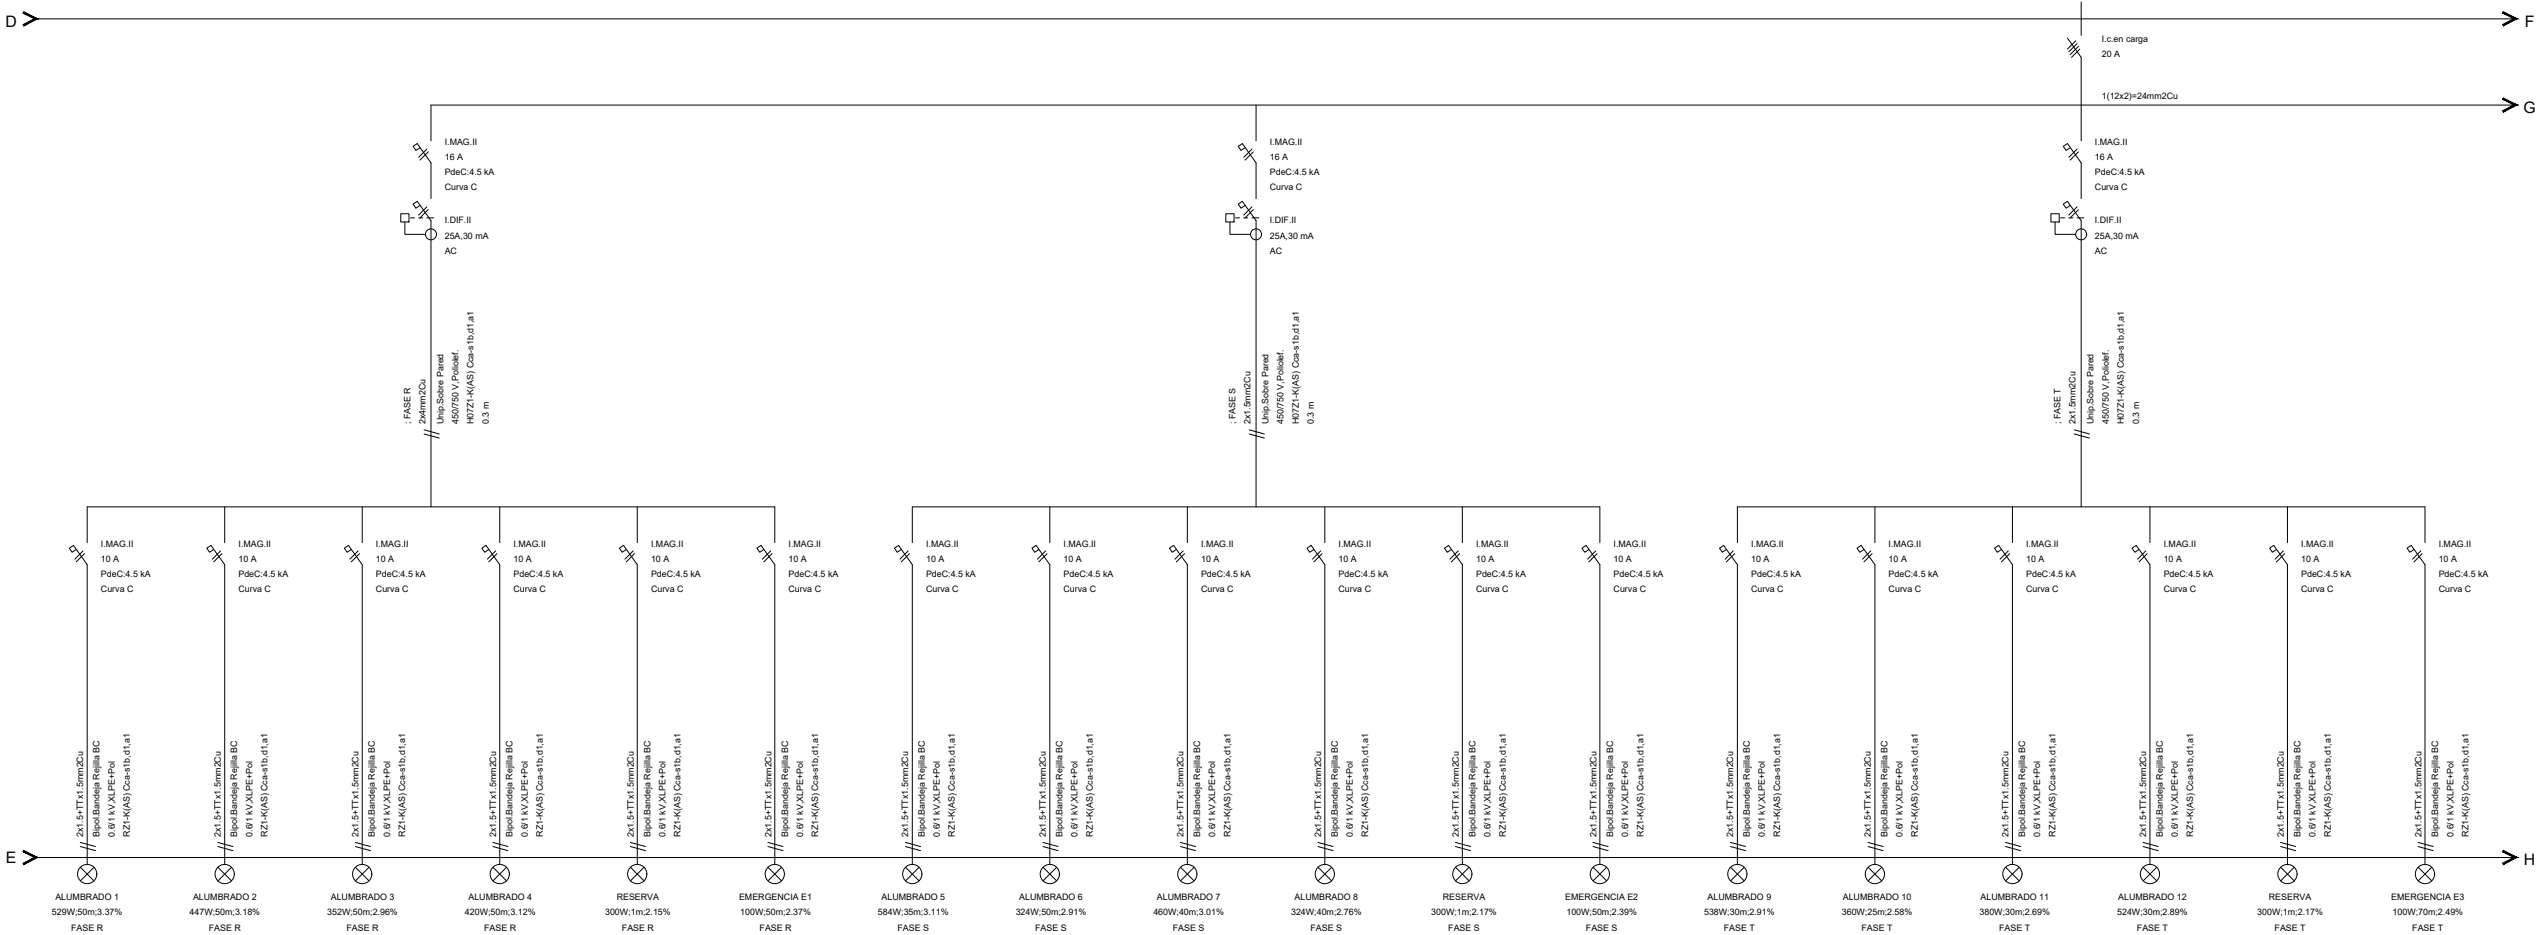

LEYENDA	
	INTERRUPTOR DE CORTE EN CARGA
	INTERRUPTOR MAGNETOTERMICO
	INTERRUPTOR DIFERENCIAL
	LIMITADOR SOBRETENSION
	INTERRUPTOR AUTOM. CON RELÉ DE PROTECCIÓN DIFERENCIAL
	DISYUNTOR MAGNETOTERMICO
	CONTACTOR

CONSEJERÍA DE JUSTICIA DIRECCIÓN GENERAL DE INFRAESTRUCTURAS JUDICIALES		
PROYECTO MODIFICADO: TERMINACIÓN DEL NUEVO EDIFICIO JUDICIAL		
SITUACIÓN: CALLE POZAS N°145 — SAN LORENZO DE EL ESCORIAL (MADRID)		
TÍTULO DEL PLANO :		
EXPEDIENTE 30.57543	AUTOR DEL PROYECTO POR TRAGSATEC: LA ARQUITECTO	V° B° POR CONSEJERÍA DE JUSTICIA
FECHA SEPTIEMBRE 2019	ESCALA S/E	
		N° DE PLANO I_ELE_7.2

Cuadro de Mando y Protección
CS CUBIERTA

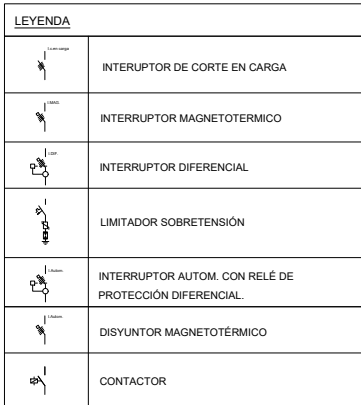

TERMINACIÓN DEL NUEVO EDIFICIO JUDICIAL


CALLE POZAS N°145 - SAN LORENZO DE EL ESCORIAL (MADRID)

X P E D I E N T E
30.57543


Vº Bº POR CONSEJERÍA DE JUSTICIA

N° DE PLANO
1 E F 8

Cuadro de Mando y
Protección CUADRO RTIC

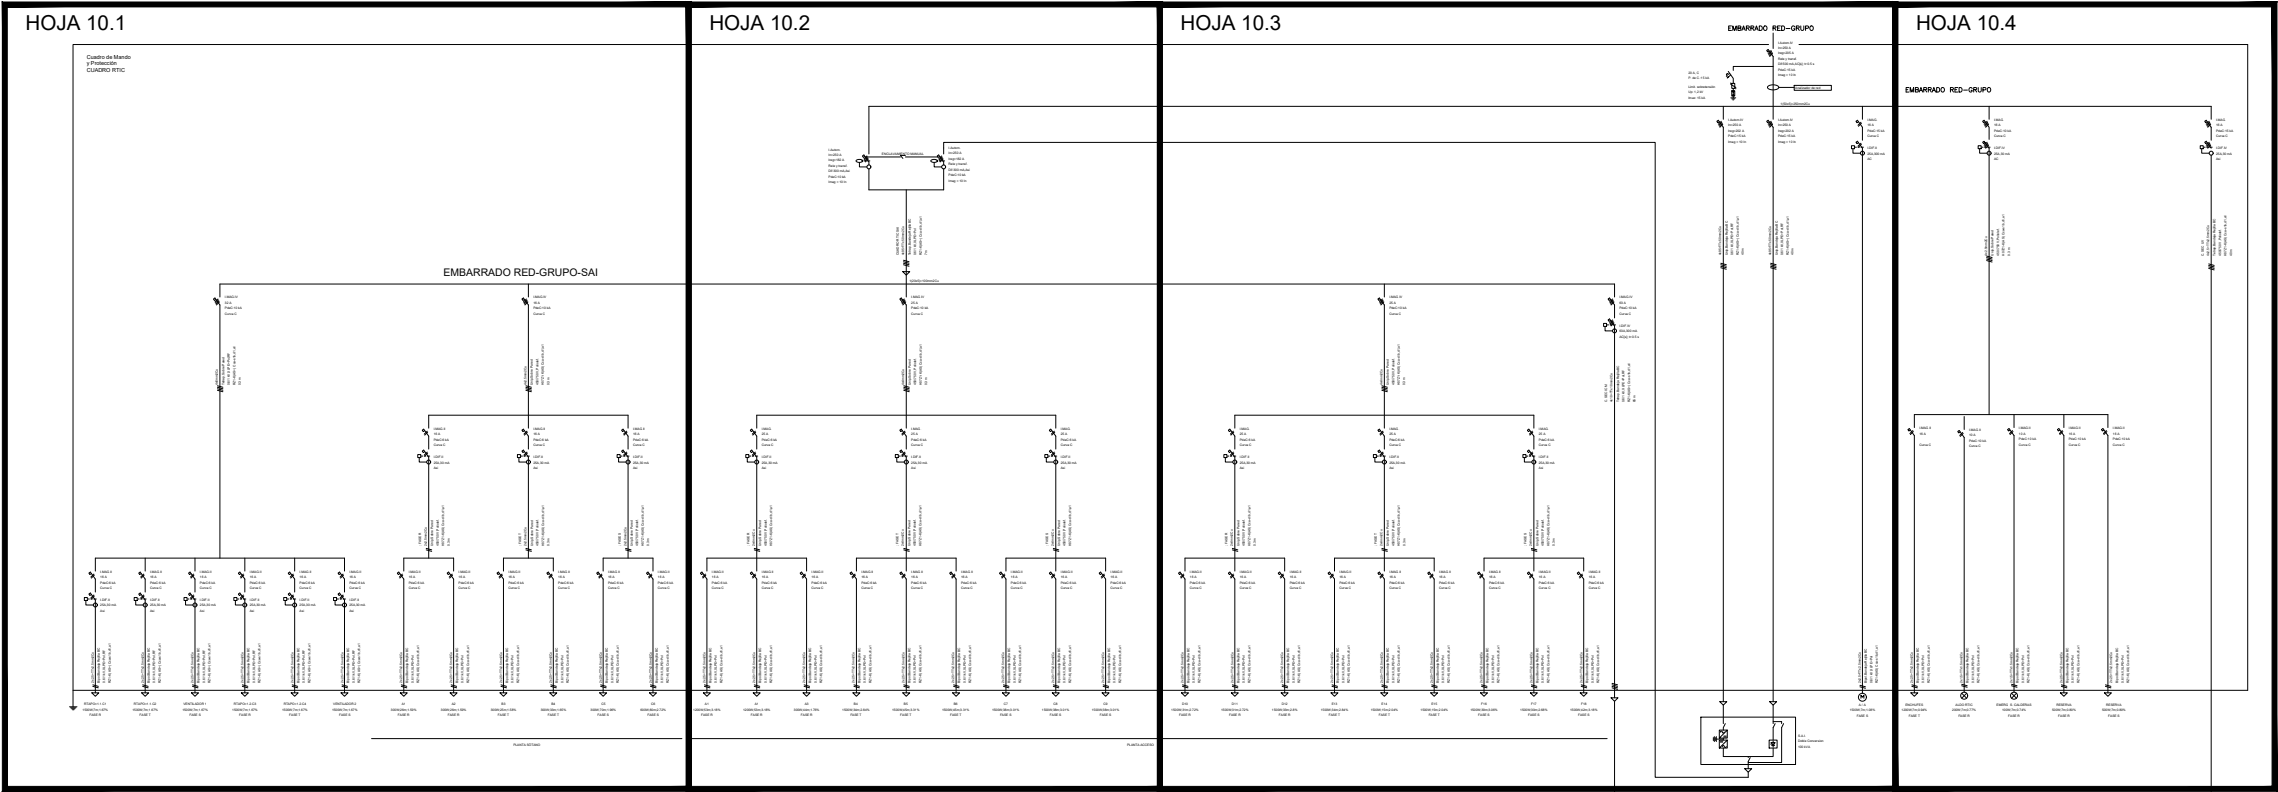

Cuadro de Mando y Protección
RECINTO SECUNDARIO ICM

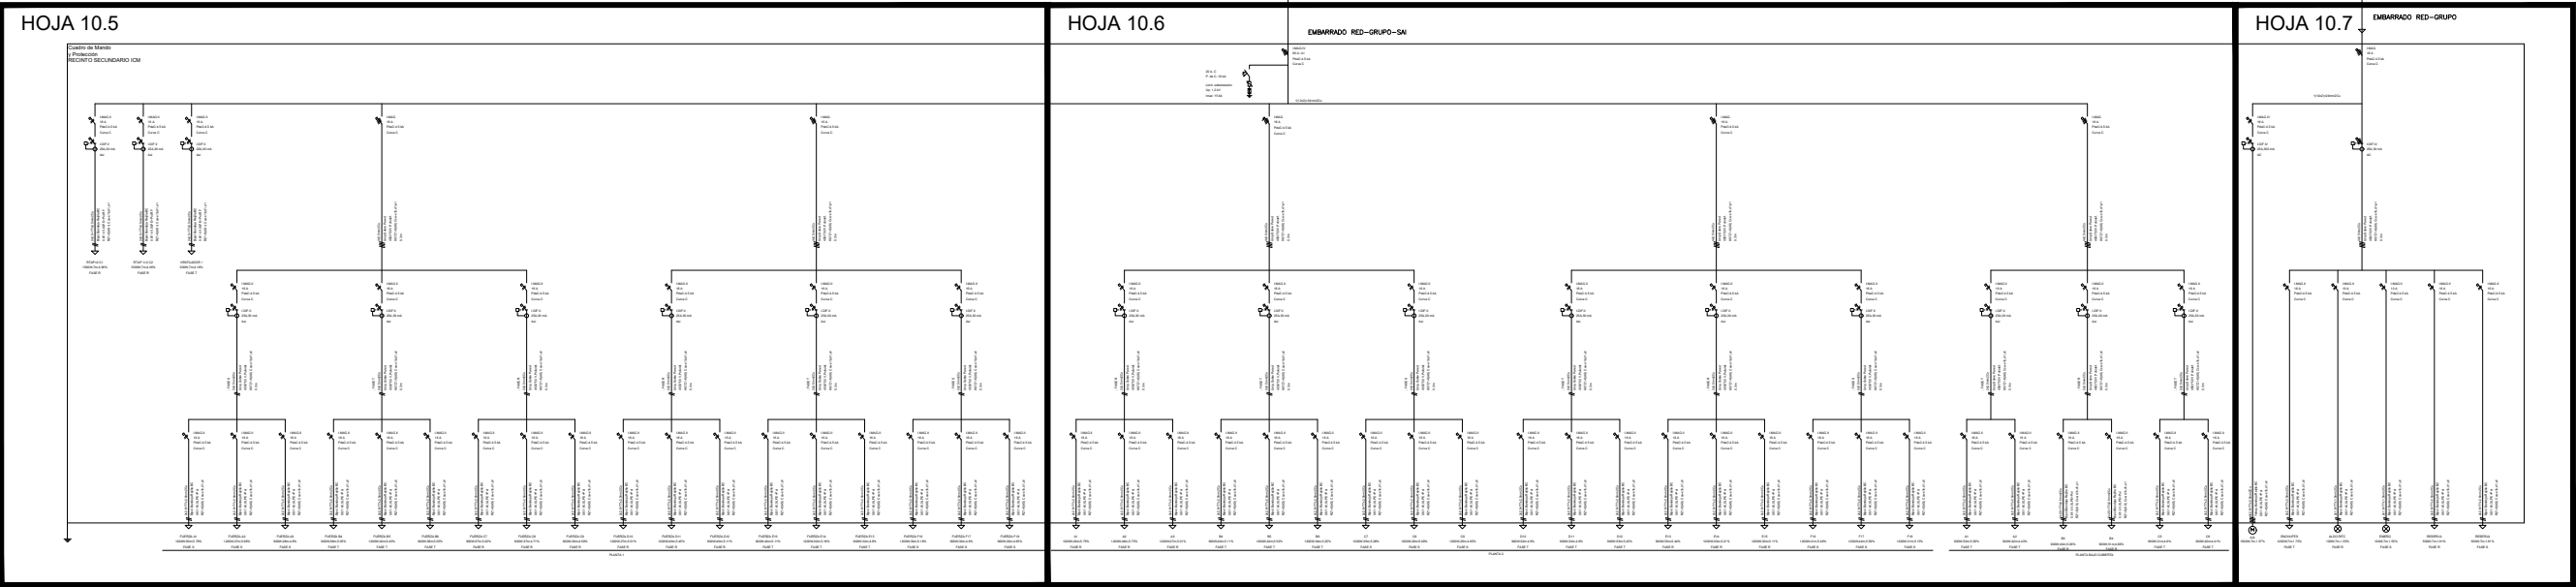

		CONSEJERÍA DE JUSTICIA DIRECCIÓN GENERAL DE INFRAESTRUCTURAS JUDICIALES			
PROYECTO MODIFICADO: TERMINACIÓN DEL NUEVO EDIFICIO JUDICIAL					
SITUACIÓN: CALLE POZAS N°145 — SAN LORENZO DE EL ESCORIAL (MADRID)					
TÍTULO DEL PLANO :					
EXPEDIENTE 30.57543		AUTOR DEL PROYECTO POR TRAGSATEC: LA ARQUITECTO		V° B° POR CONSEJERÍA DE JUSTICIA	
FECHA SEPTIEMBRE 2019				ESCALA S/E	
				N° DE PLANO I_ELE_9.0	

$\Rightarrow A$ 

	CONSEJERÍA DE JUSTICIA DIRECCIÓN GENERAL DE INFRAESTRUCTURAS JUDICIALES		
	PROYECTO MODIFICADO: TERMINACIÓN DEL NUEVO EDIFICIO JUDICIAL		
SITUACIÓN: CALLE POZAS N°145 — SAN LORENZO DE EL ESCORIAL (MADRID)			
TÍTULO DEL PLANO :			



LEYENDA



CONSEJERÍA DE JUSTICIA
DIRECCIÓN GENERAL DE INFRAESTRUCTURAS JUDICIALES



PROYECTO MODIFICADO:	TERMINACIÓN DEL NUEVO EDIFICIO JUDICIAL
----------------------	---

SITUACIÓN: CALLE POZAS N°145 - SAN LORENZO DE EL ESCORIAL (MADRID)

TITULO DEL PLANO :

EXPEDIENTE
30.57543


AUTOR DEL PROYECTO POR TRAGSATEC:
LA ARQUITECTO

Vº Bº POR CONSEJERÍA DE JUSTICIA


E S C A L A
S/E

F E C H A
SEPTIEMBRE 2019

N° DE PLANO
I_ELE_9.2

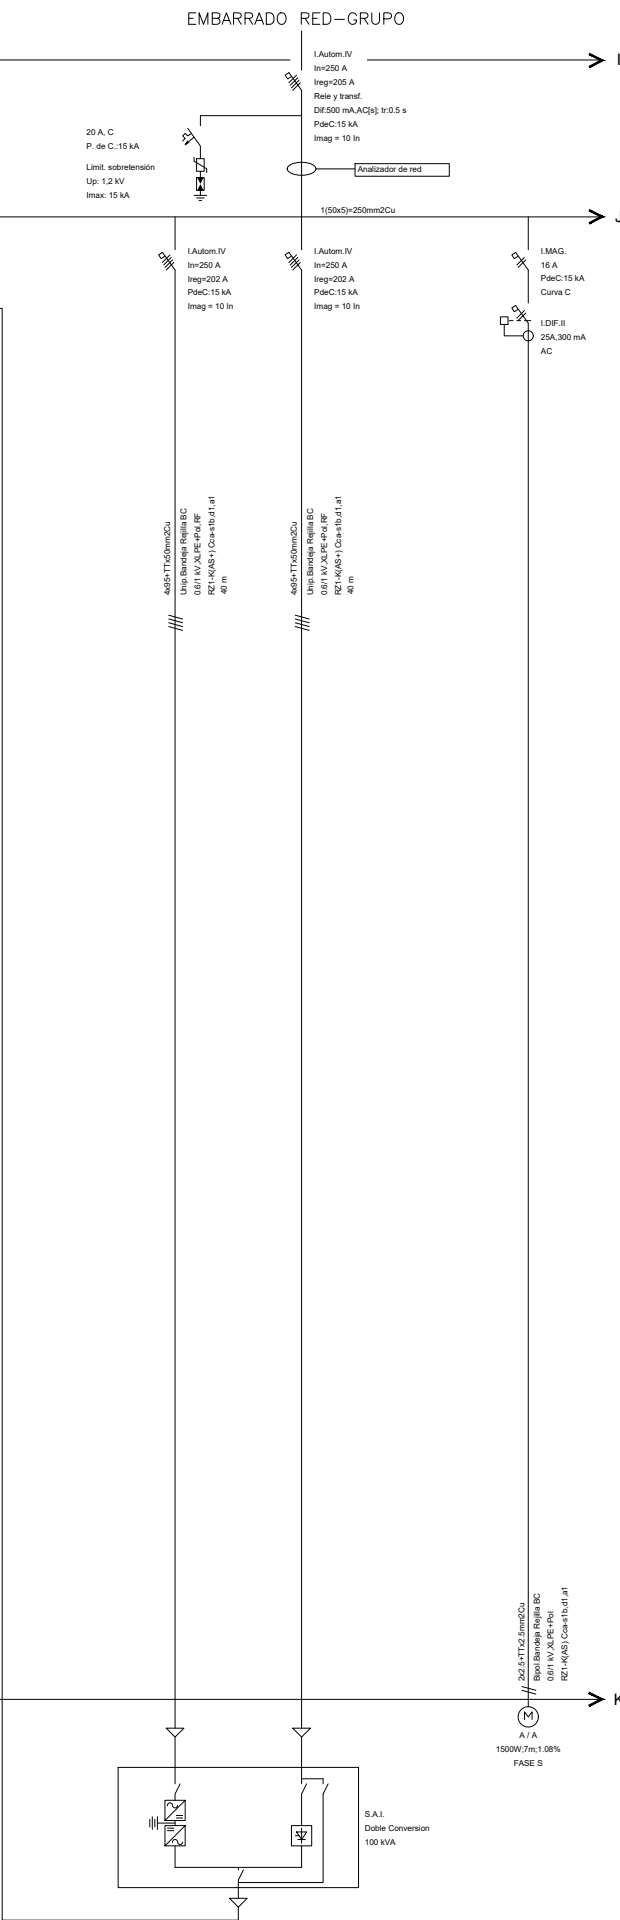


	CONSEJERÍA DE JUSTICIA DIRECCIÓN GENERAL DE INFRAESTRUCTURAS JUDICIALES	 Tragsatec Grupo Tragsa
PROYECTO MODIFICADO:		
TERMINACIÓN DEL NUEVO EDIFICIO JUDICIAL		
SITUACIÓN:		
CALLE POZAS N°145 — SAN LORENZO DE EL ESCORIAL (MADRID)		
TÍTULO DEL PLANO :		

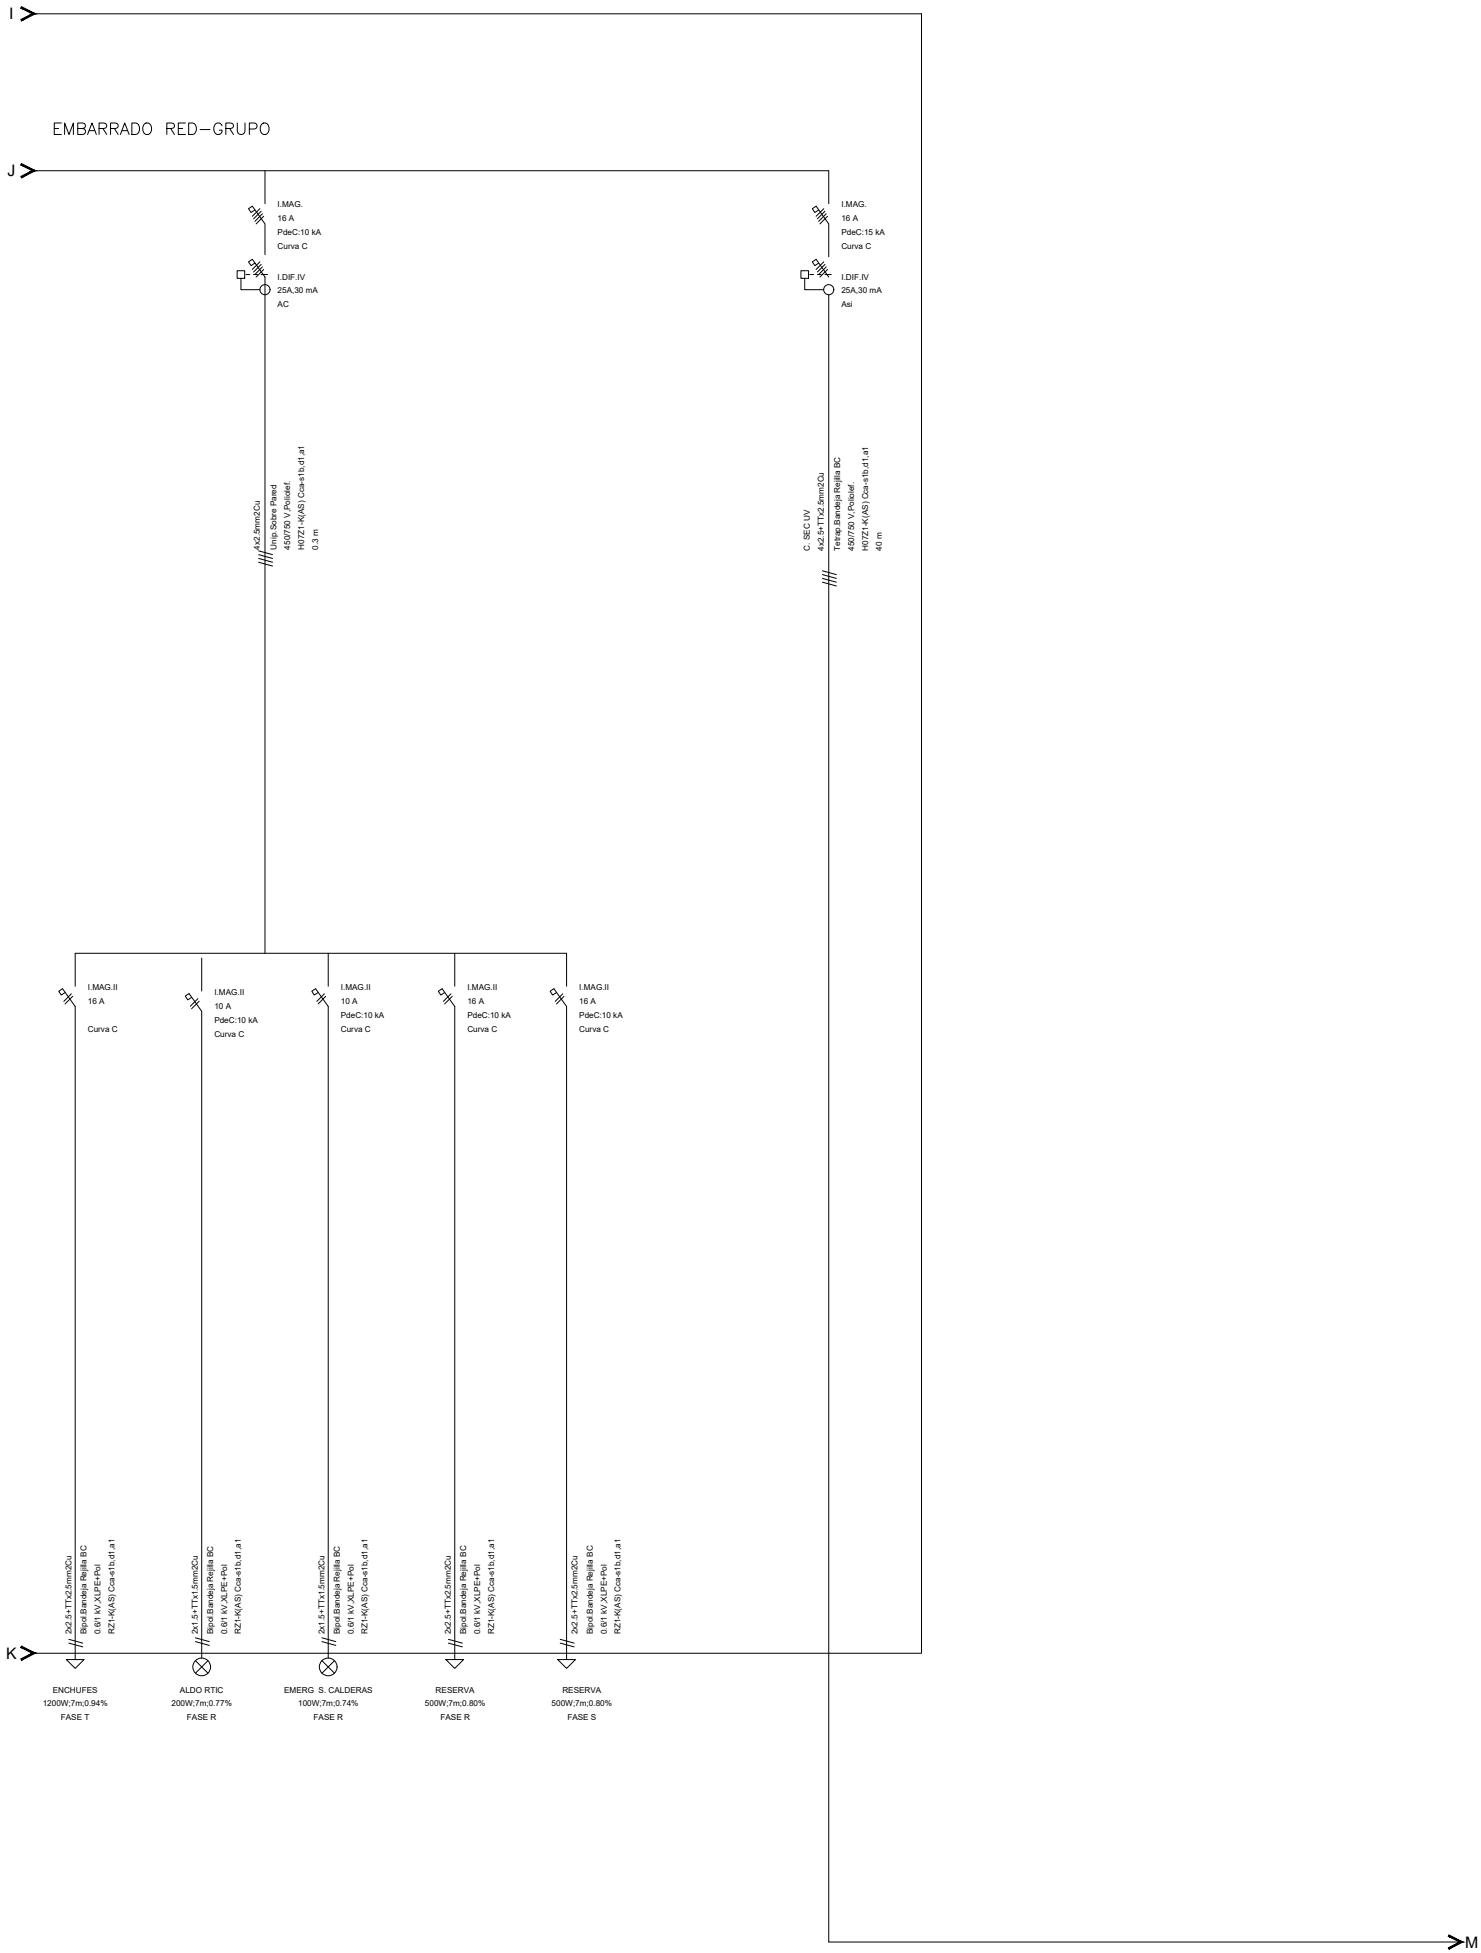

LEYENDA	
	INTERRUPTOR DE CORTE EN CARGA
	INTERRUPTOR MAGNETOTERMICO
	INTERRUPTOR DIFERENCIAL
	LIMITADOR SOBRETENSIÓN
	INTERRUPTOR AUTOM. CON RELÉ DE PROTECCIÓN DIFERENCIAL
	DISYUNTOR MAGNETOTÉRMICO
	CONTACTOR


		CONSEJERÍA DE JUSTICIA DIRECCIÓN GENERAL DE INFRAESTRUCTURAS JUDICIALES			
PROYECTO MODIFICADO: TERMINACIÓN DEL NUEVO EDIFICIO JUDICIAL					
SITUACIÓN: CALLE POZAS N°145 — SAN LORENZO DE EL ESCORIAL (MADRID)					
TITULO DEL PLANO :					
EXPEDIENTE 30.57543		AUTOR DEL PROYECTO POR TRAGSATEC: LA ARQUITECTO		V° B° POR CONSEJERÍA DE JUSTICIA	
FECHA SEPTIEMBRE 2019				E S C A L A S/E	
				N° DE PLANO I_ELE_9.4	

Cuadro de Mando y Protección
RECINTO SECUNDARIO ICM

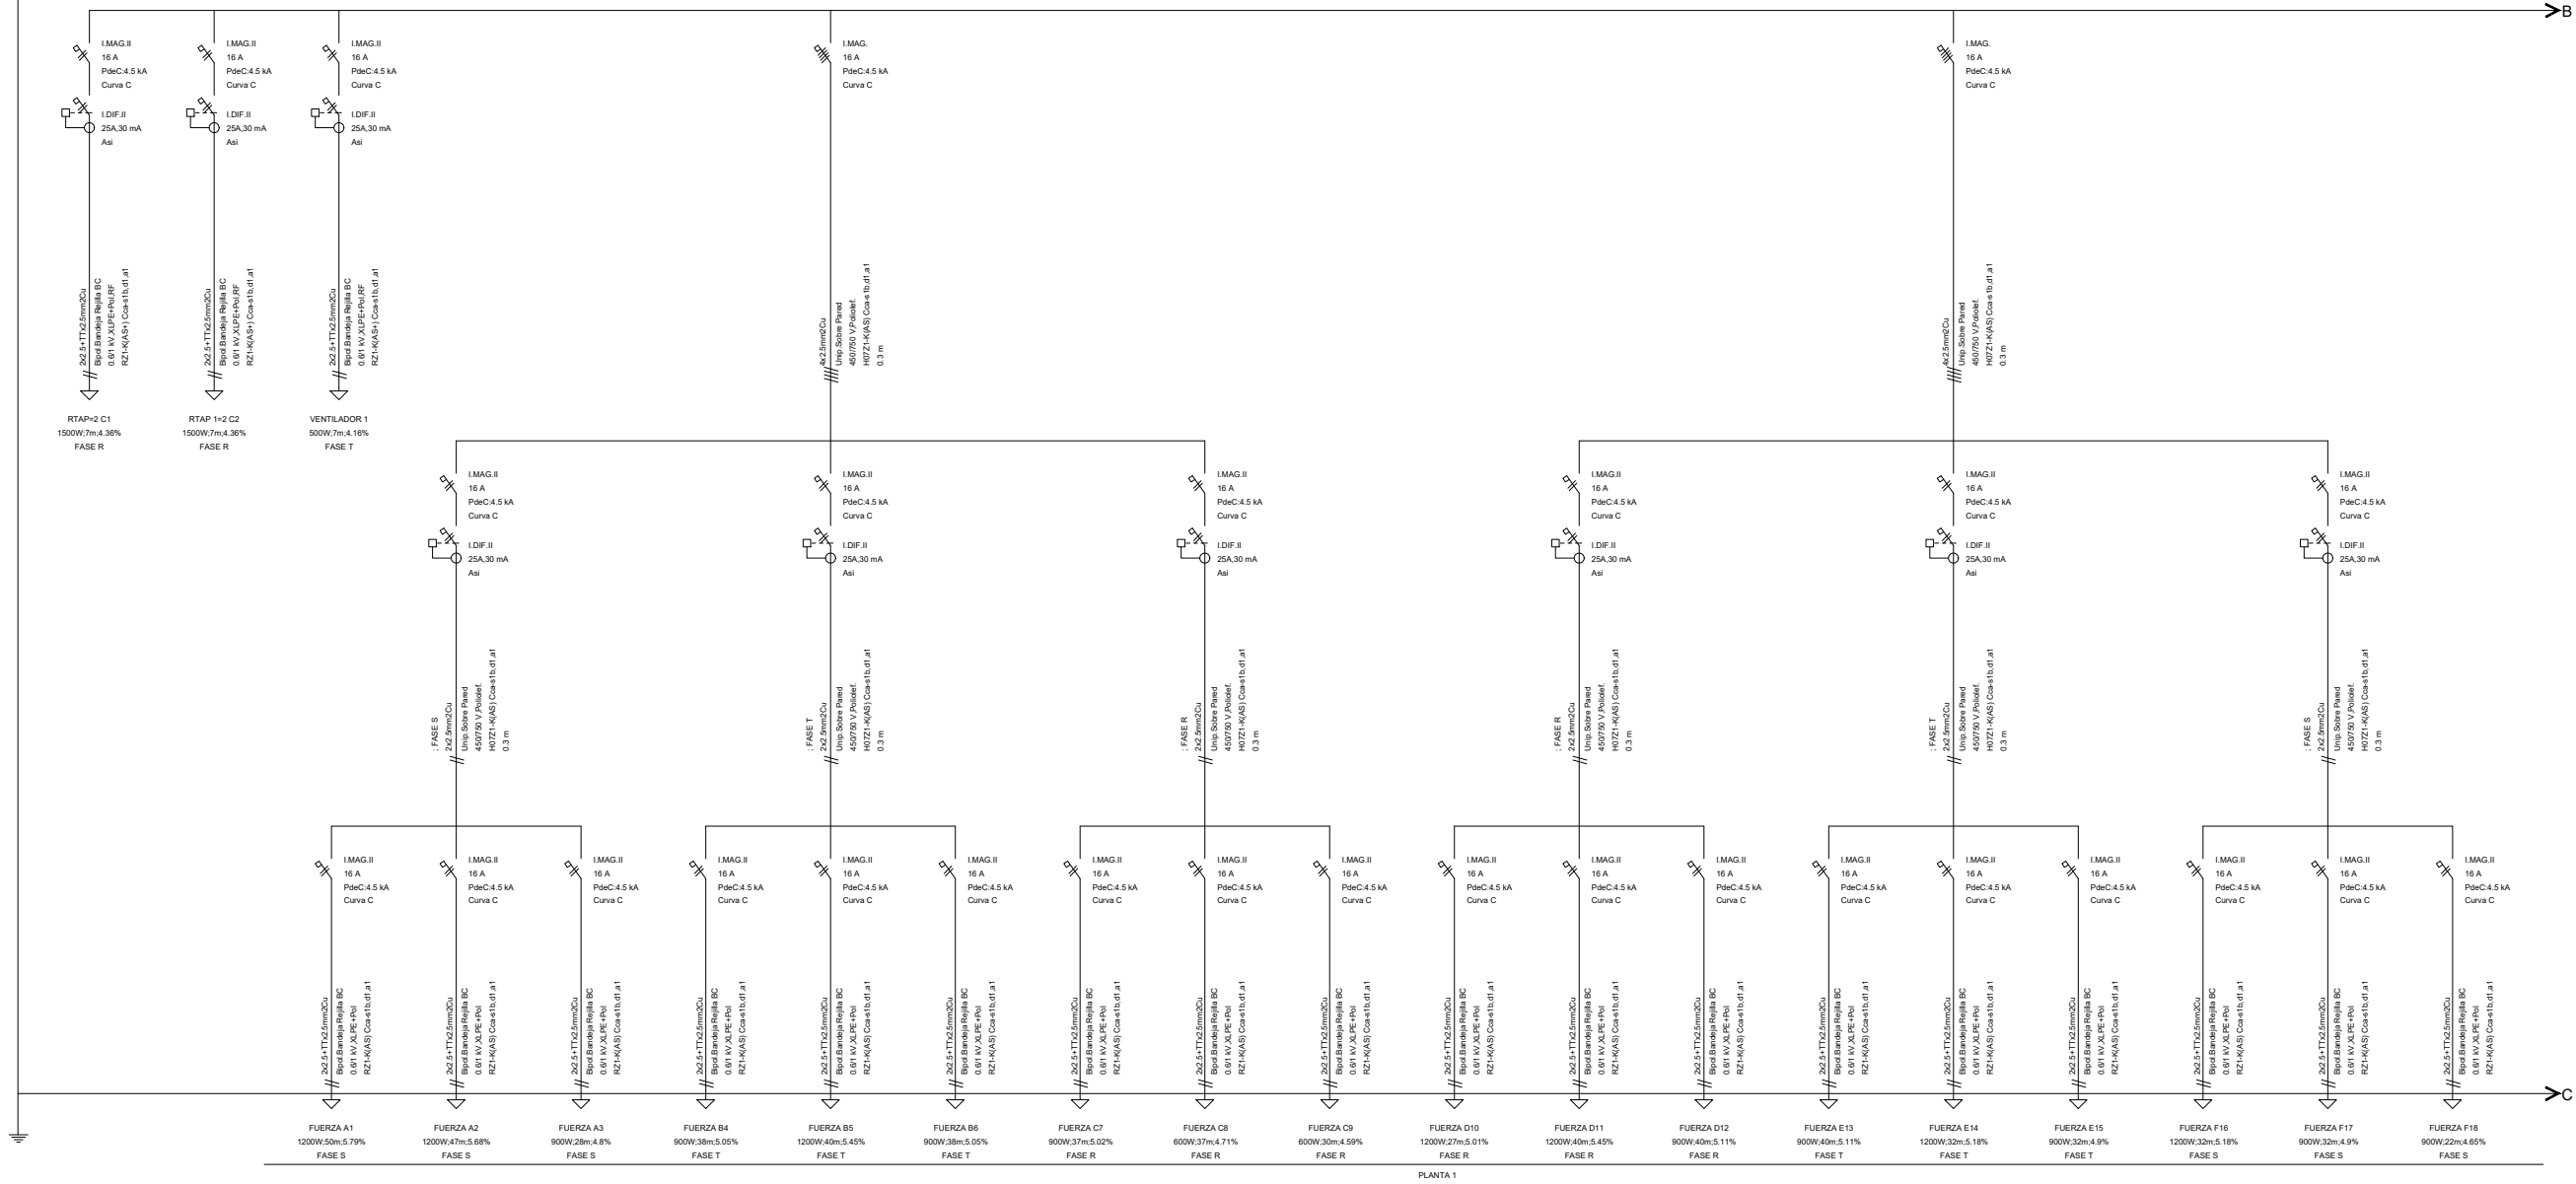

LEYENDA	
	INTERRUPTOR DE CORTE EN CARGA
	INTERRUPTOR MAGNETOTERMICO
	INTERRUPTOR DIFERENCIAL
	LIMITADOR SOBRETENSIÓN
	INTERRUPTOR AUTOM. CON RELÉ DE PROTECCIÓN DIFERENCIAL
	DISYUNTOR MAGNETOTERMICO
	CONTACTOR

CONSEJERÍA DE JUSTICIA DIRECCIÓN GENERAL DE INFRAESTRUCTURAS JUDICIALES	
PROYECTO MODIFICADO: TERMINACIÓN DEL NUEVO EDIFICIO JUDICIAL	
SITUACIÓN: CALLE POZAS N°145 — SAN LORENZO DE EL ESCORIAL (MADRID)	
TÍTULO DEL PLANO :	
EXPEDIENTE 30.57543	AUTOR DEL PROYECTO POR TRAGSATEC: LA ARQUITECTO
F E C H A SEPTIEMBRE 2019	V° B° POR CONSEJERÍA DE JUSTICIA
E S C A L A S / E	
N° DE PLANO I_ELE_9.5	

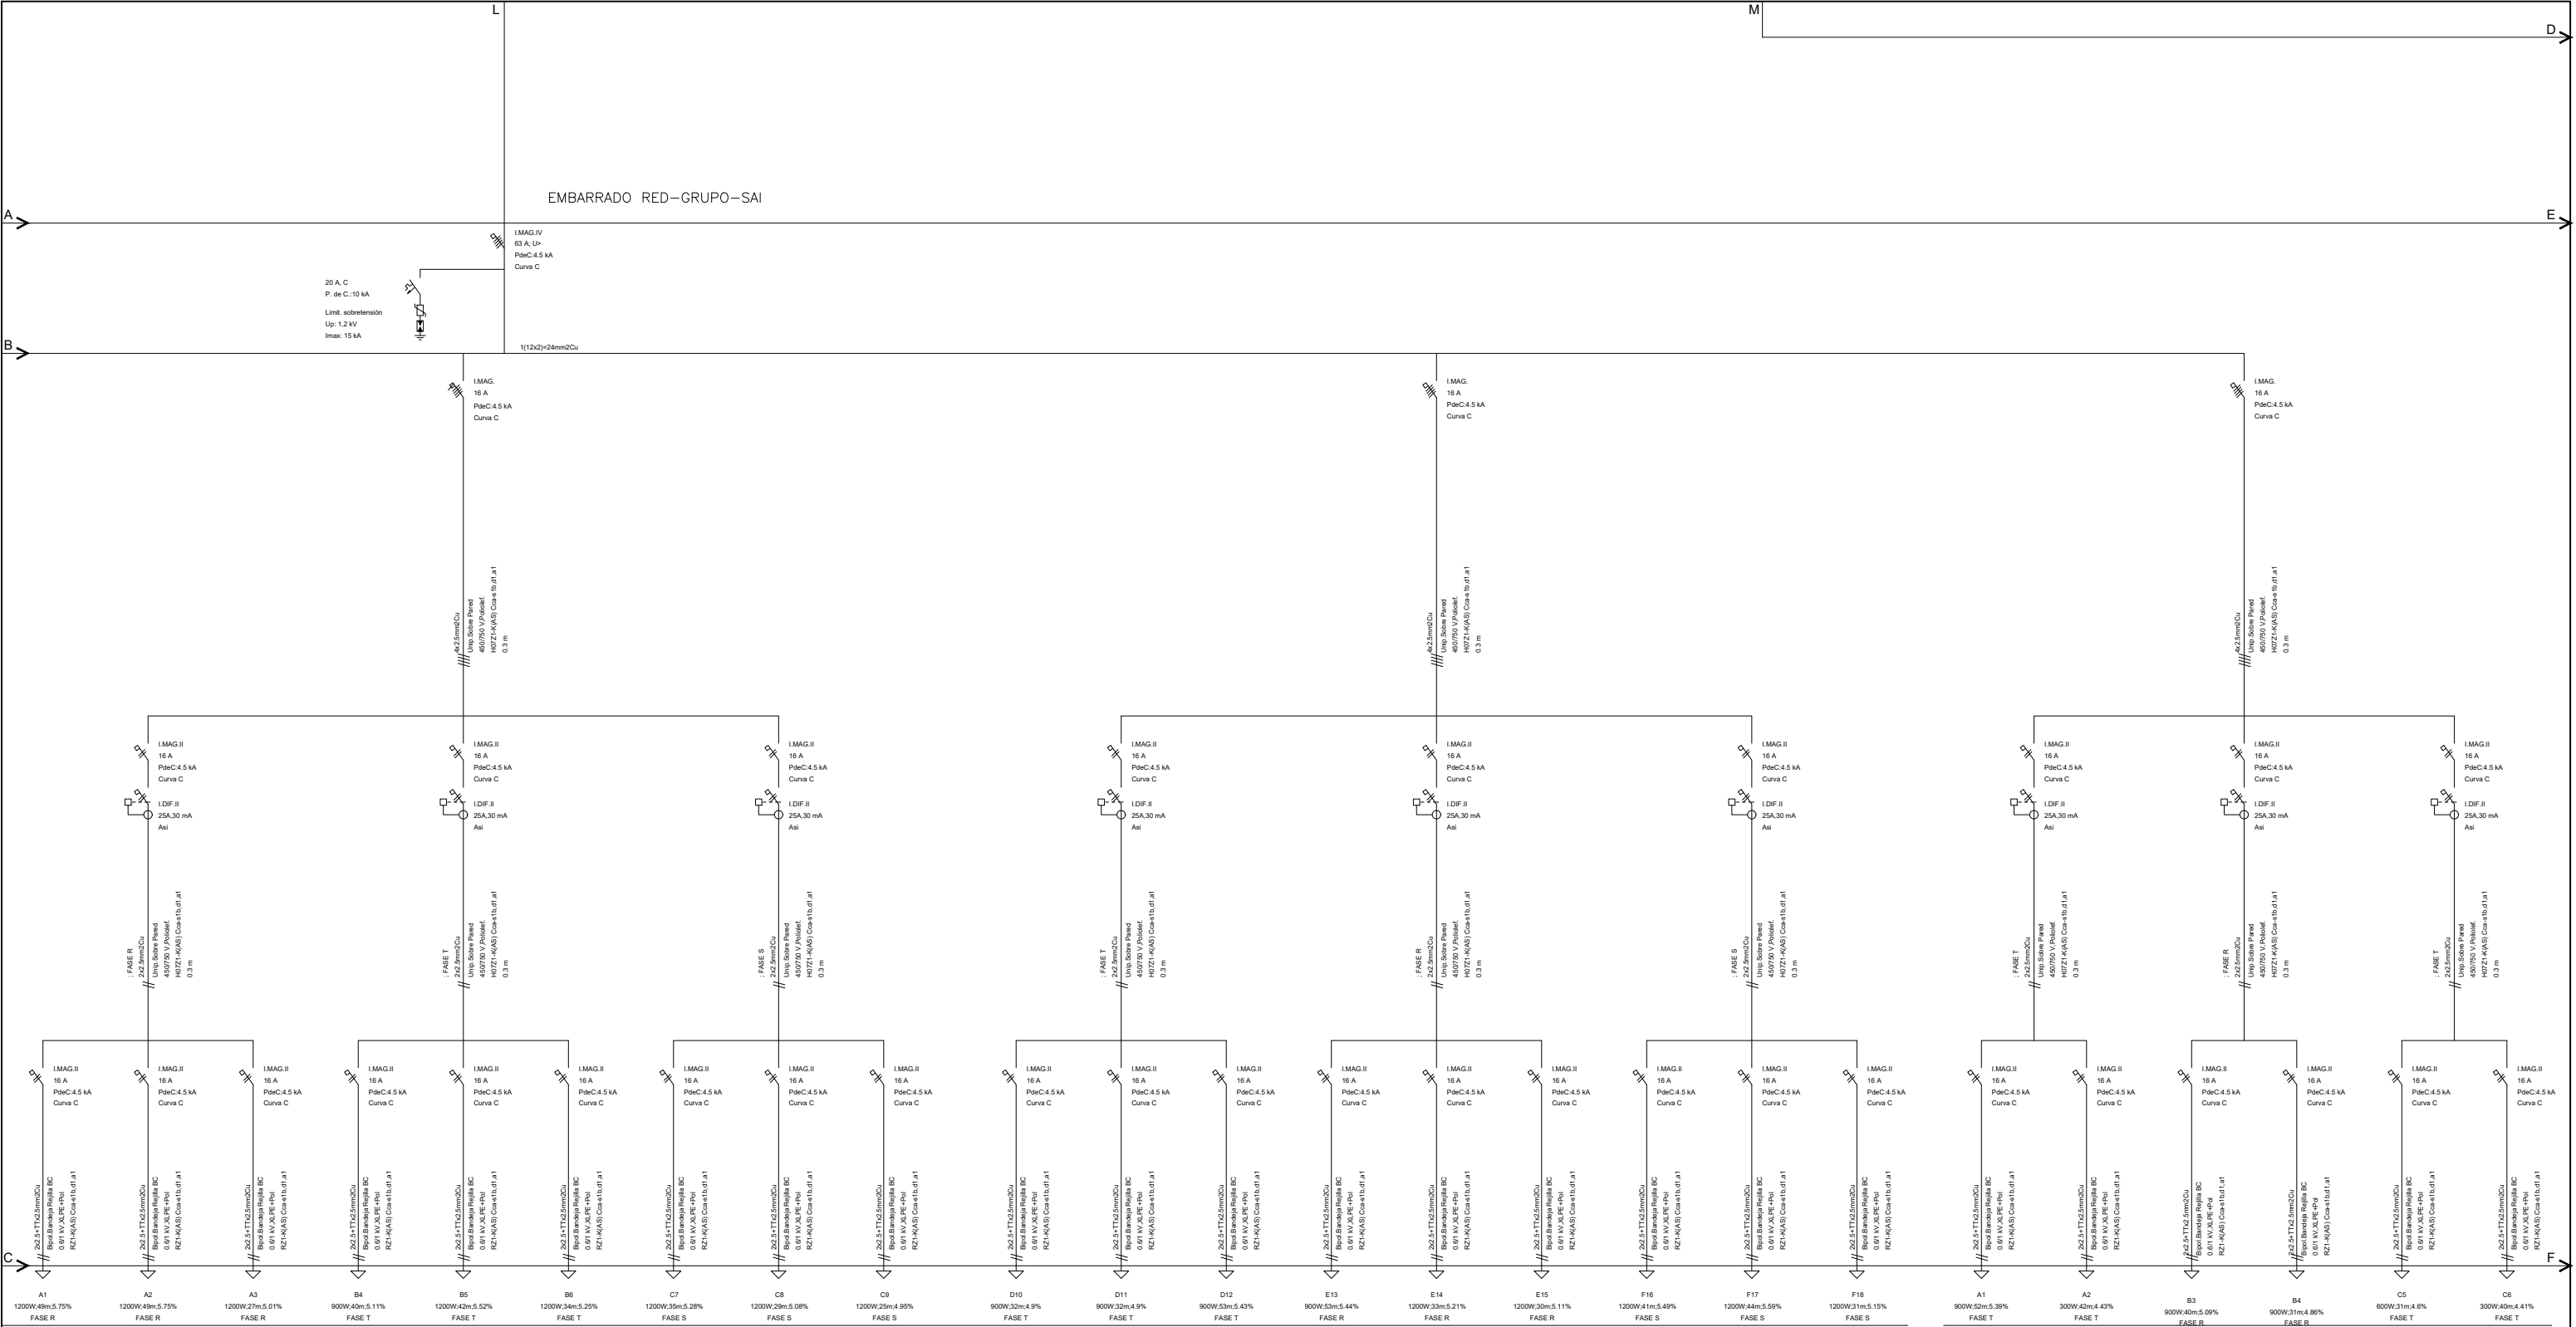

PLANTA 2

LEYENDA	
	INTERRUPTOR DE CORTE EN CARGA
	INTERRUPTOR MAGNETOTÉRMICO
	INTERRUPTOR DIFERENCIAL
	LIMITADOR SOBRETENSIÓN
	INTERRUPTOR AUTOM. CON RELÉ DE PROTECCIÓN DIFERENCIAL
	DISYUNTOR MAGNETOTÉRMICO
	CONTACTADOR

CONSEJERÍA DE JUSTICIA
DIRECCIÓN GENERAL DE INFRAESTRUCTURAS JUDICIALES

PROYECTO MODIFICADO: TERMINACIÓN DEL NUEVO EDIFICIO JUDICIAL

SITUACIÓN: CALLE POZAS N°145 — SAN LORENZO DE EL ESCORIAL (MADRID)

TÍTULO DEL PLANO :

EXPEDIENTE
30.57543


AUTOR DEL PROYECTO POR TRAGSATEC:
LA ARQUITECTO

V° B° POR CONSEJERÍA DE JUSTICIA

FECHA
SEPTIEMBRE 2019

ESCALA
S/E

N° DE PLANO
I_ELE_9.6

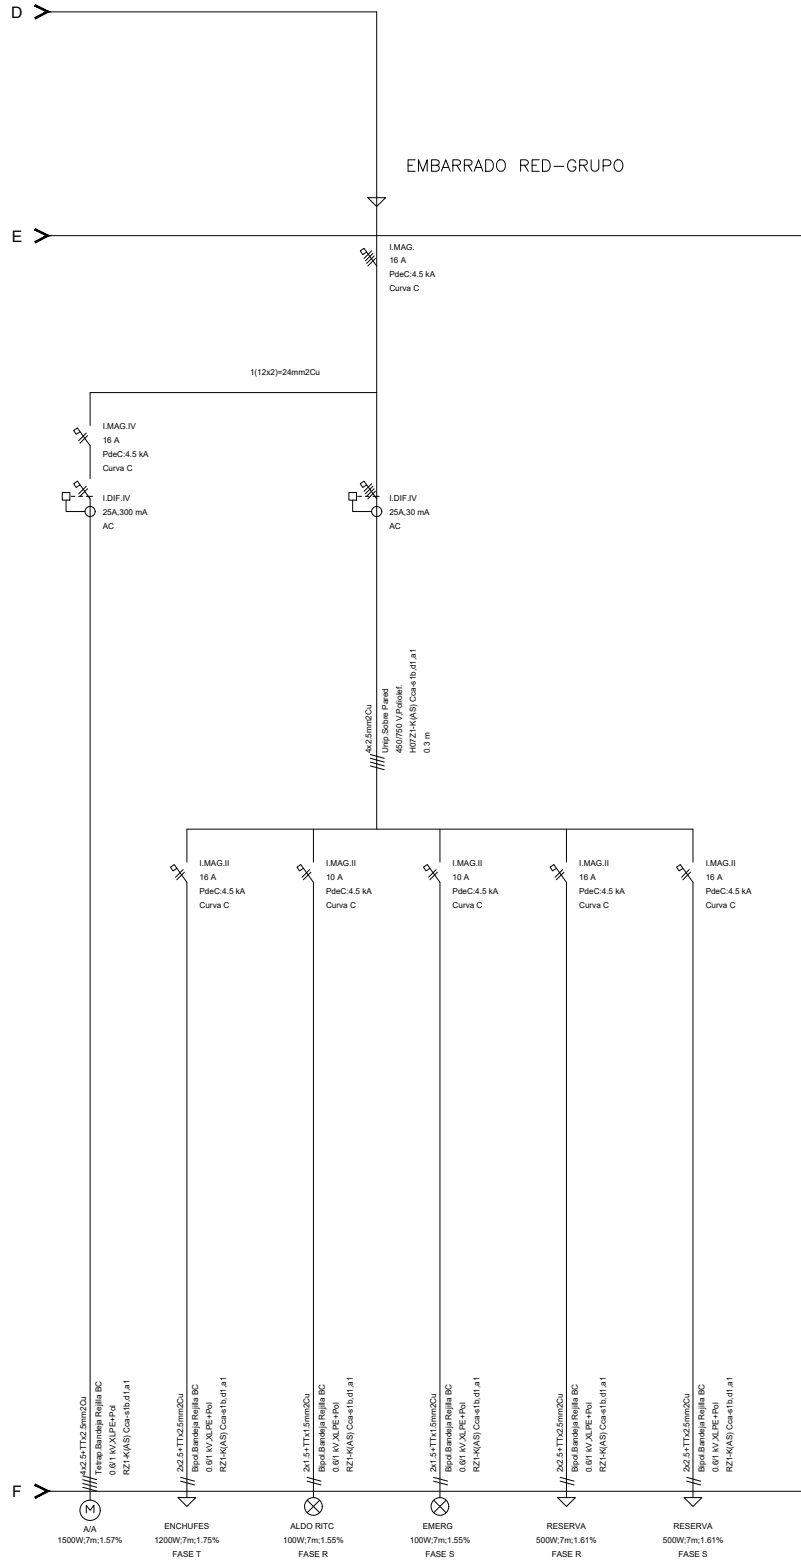

LEYENDA	
	INTERRUPTOR DE CORTE EN CARGA
	INTERRUPTOR MAGNETOTERMICO
	INTERRUPTOR DIFERENCIAL
	LIMITADOR SOBRETENSIÓN
	INTERRUPTOR AUTOM. CON RELÉ DE PROTECCIÓN DIFERENCIAL
	DISYUNTOR MAGNETOTERMICO
	CONTACTOR

CONSEJERÍA DE JUSTICIA DIRECCIÓN GENERAL DE INFRAESTRUCTURAS JUDICIALES		
PROYECTO MODIFICADO: TERMINACIÓN DEL NUEVO EDIFICIO JUDICIAL		
SITUACIÓN: CALLE POZAS N°145 — SAN LORENZO DE EL ESCORIAL (MADRID)		
TÍTULO DEL PLANO :		
EXPEDIENTE 30.57543	AUTOR DEL PROYECTO POR TRAGSATEC: LA ARQUITECTO	V° B° POR CONSEJERÍA DE JUSTICIA
F E C H A SEPTIEMBRE 2019	E S C A L A S/E	
		N° DE PLANO I_ELE_9.7