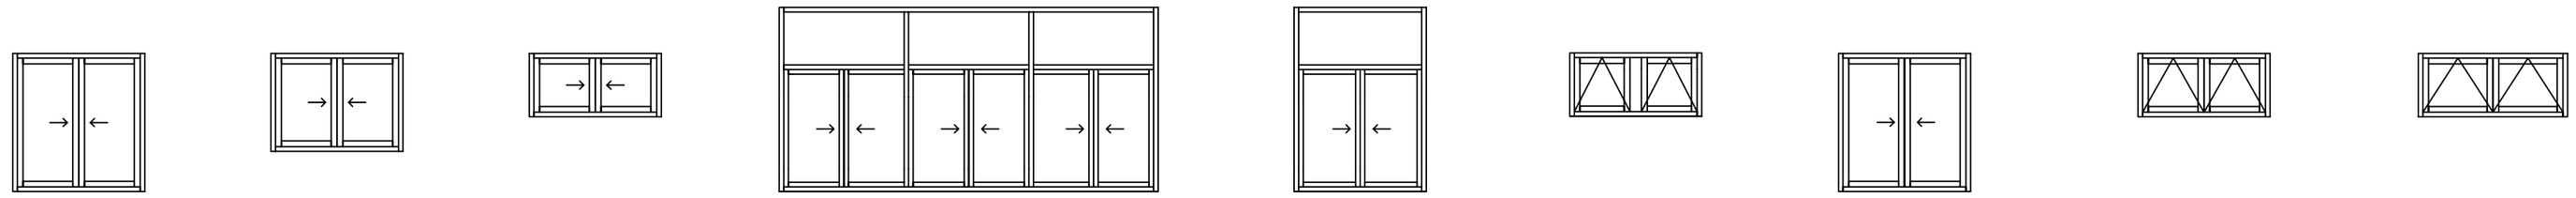

V1	V2	V3	V4	V5	V6	V7	V8	V9
128 ud.	3 ud.	3 ud.	2 ud.	1 ud.	1 ud.	1 ud.	6 ud.	1 ud.

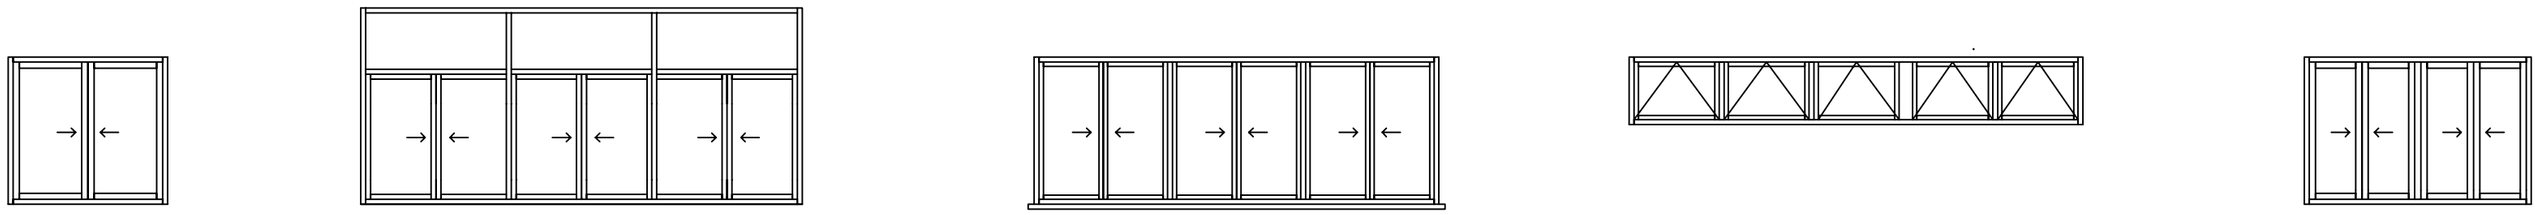

V10	V11	V12	V13	V14
33 ud.	4 ud.	1 ud.	1 ud.	1 ud.

CARPINTERÍA EXTERIOR DE ALUMINIO CON ACRISTALAMIENTO DOBLE

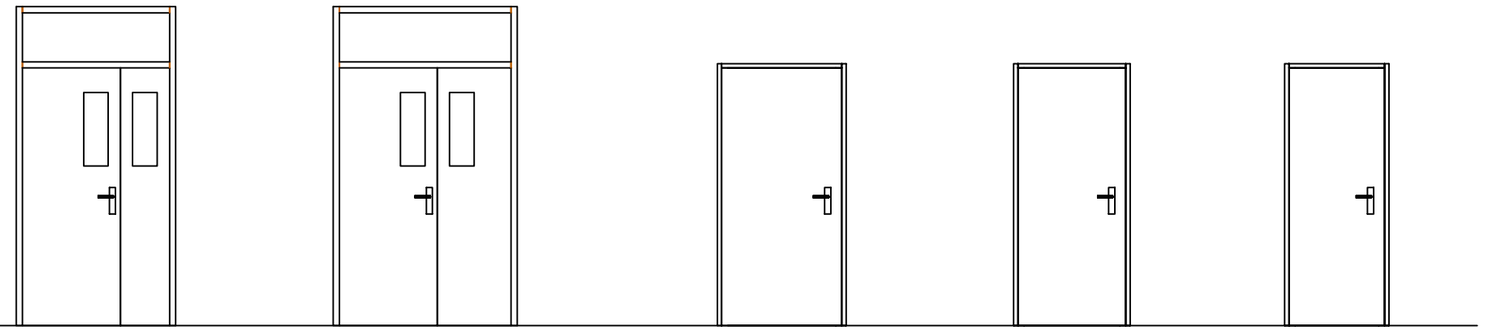

P1	P2	P3	P4	P5
29 ud.	3 ud.	2 ud.	24 ud.	17 ud.

CARPINTERÍA DE MADERA

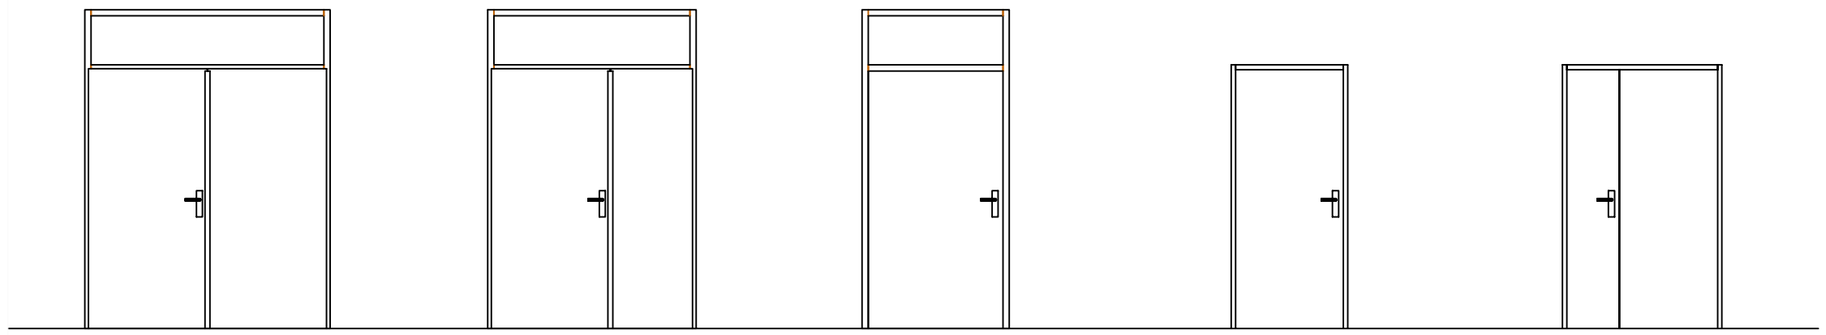

P6	P7	P8	P9	P10
5 ud.	1 ud.	1 ud.	1 ud.	1 ud.

CARPINTERÍA DE ACERO

GOBIERNO DE ESPAÑA | MINISTERIO DE EDUCACIÓN, CULTURA Y DEPORTE

GERENCIA DE INFRAESTRUCTURA Y EQUIPAMIENTOS

PROYECTO BASICO Y DE EJECUCIÓN Y ESTUDIO DE SEGURIDAD Y SALUD DE OBRAS DE REHABILITACIÓN DE EDIFICIO DE USO EDUCATIVO Y GIMNASIO EN EL CENTRO "MAESTRO JOSÉ ACOSTA", CEUTA

PLANO	ESCALA	Nº PLANO
CARPINTERÍA	1:50	22

POR EL MECD

EL REDACTOR DEL PROYECTO

EXAMINADO Y CONFORME

FERNANDO CÉSPEDES RIVAS, ARQUITECTO

CEUTA, NOVIEMBRE 2017

Ap/Alt= 420 / 594 (0.25m²)

Allplan 2017