


Vista desde el exterior

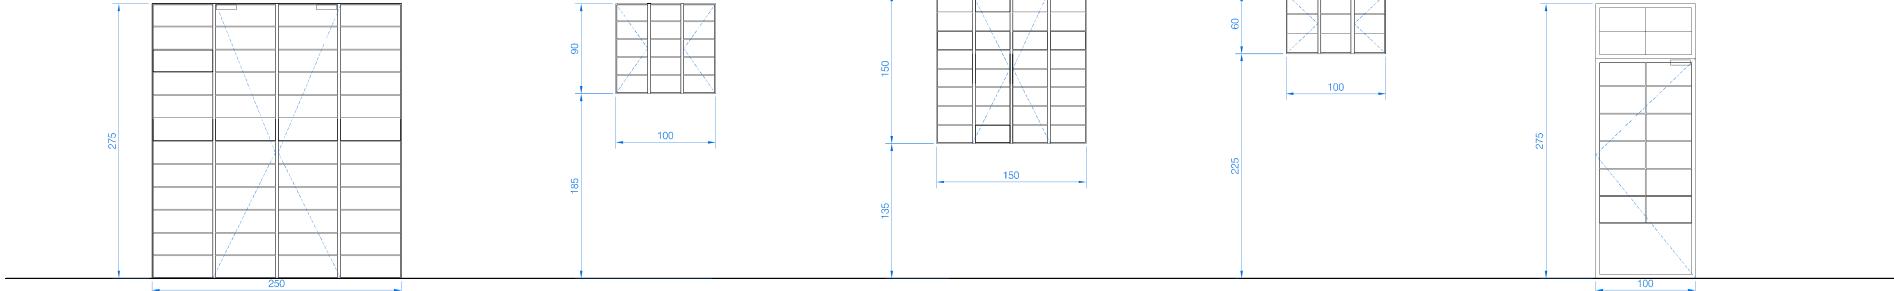

UNIDADES

V01
1V02
6V03
4V04
12V05
2

MATERIAL

Jansen JANISOL ARTE en acero

Madera lacada

ACRISTALAMIENTO

6+6-C12-6 ext.

6+6-C12-6 ext.

6+6-C12-6 ext.

6+6-C12-6 ext.

6+6-C12-6 ext.

ACABADOS

RAL 9010

RAL 9010

RAL 9010

RAL 9010

RAL 9010

COMPLEMENTOS

Tornillería en acero INOX
Silicona Dow corning 791
Bisagras de alta resistencia
Cierre con llave y maneta en acero inox
Clerrapuertas GEZE TS-3000 ISM

Cierre con llave y maneta EXTRAIBLE en acero inox

Bisagras de alta resistencia


Tornillería en acero INOX
Silicona Dow corning 791
Bisagras de alta resistencia
Cierre con llave y maneta EXTRAIBLE en acero inox

Tornillería en acero INOX
Silicona Dow corning 791
Bisagras de alta resistencia
Cierre con llave y maneta en acero inox
Clerrapuertas GEZE TS-3000

OBSERVACIONES

Debe incluir sistemas de seguridad

Vista desde el exterior

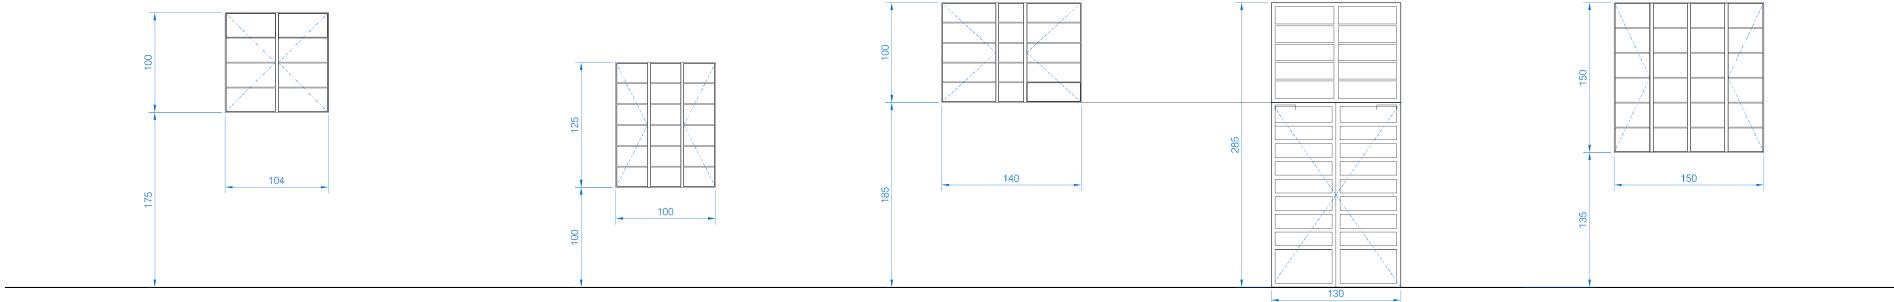

UNIDADES

V06
2V07
8V08
4V09
2V10
4

MATERIAL

Jansen JANISOL ARTE en acero

Jansen JANISOL ARTE en acero

Jansen JANISOL ARTE en acero

Madera lacada

Jansen JANISOL ARTE en acero

ACRISTALAMIENTO

6+6-C12-6 ext.

6+6-C12-6 ext.

6+6-C12-6 ext.

6+6-C12-6 ext.

6+6-C12-6 ext.

ACABADOS

RAL 9010

RAL 9010

RAL 9010

RAL 9010

RAL 9010

COMPLEMENTOS

Tornillería en acero INOX
Silicona Dow corning 791
Bisagras de alta resistencia
Cierre con llave y maneta EXTRAIBLE en acero inox

Cierre con llave y maneta EXTRAIBLE en acero inox

Bisagras de alta resistencia

Tornillería en acero INOX
Silicona Dow corning 791
Bisagras de alta resistencia
Cierre con llave y maneta EXTRAIBLE en acero Inox
Clerrapuertas GEZE TS-3000

Tornillería en acero INOX
Silicona Dow corning 791
Bisagras de alta resistencia
Cierre con llave y maneta EXTRAIBLE en acero inox


OBSERVACIONES

Debe incluir sistemas de seguridad

Ficha	Ref.:			
		ACONDICIONAMIENTO EXTERIOR Y REHABILITACION DEL ANTIGUO PABELLON DE SEVEROS DEL HOSPITAL PSQUIATRICO Hoya de Parrado 2, 35017 LAS PALMAS DE GRAN CANARIA		
PLANO	MEMORIA DE CARPINTERIA EXTERIOR			GRUPO DE PLANOS D
Nº PLANO				05
ESCALA				1/25
FECHA				AGOSTO 2017



Vista desde el exterior

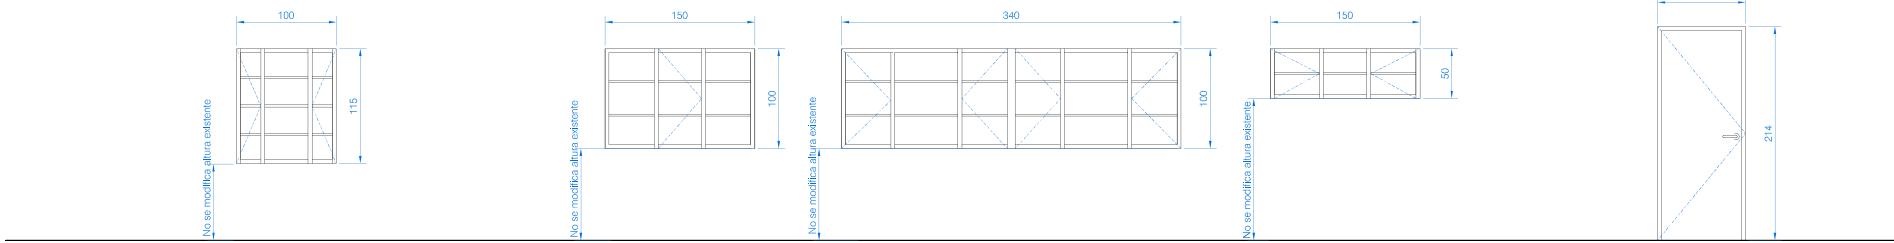

UNIDADES

V11
2V12
2V13
1V14
1V15
1

MATERIAL

Jansen JANISOL ARTE en acero

Puerta vitacola madera lacada

ACRISTALAMIENTO

6+6-C12-6 ext.

6+6-C12-6 ext.

6+6-C12-6 ext.

6+6-C12-6 ext.

-

ACABADOS

RAL 9010

RAL 9010

RAL 9010

RAL 9010

RAL 6011

COMPLEMENTOS

Tornillería en acero INOX

Silicona Dow corning 791

Bisagras de alta resistencia

Cierre con llave y maneta EXTRAIBLE en acero inox

Tornillería en acero INOX

Silicona Dow corning 791

Bisagras de alta resistencia

Cierre con llave y maneta EXTRAIBLE en acero inox

Tornillería en acero INOX

Silicona Dow corning 791

Bisagras de alta resistencia

Cierre con llave y maneta EXTRAIBLE en acero inox Cierre con llave y maneta EXTRAIBLE en acero inox

Tornillería en acero INOX

Bisagras de alta resistencia


Cierre con llave

Cierrapuertas GEZE TS 1500 con bloqueo 90°

OBSERVACIONES

Debe incluir sistemas de seguridad

Vista desde el exterior

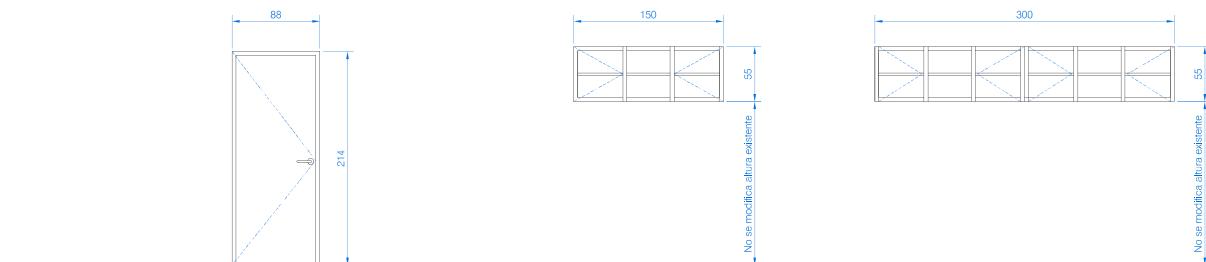

UNIDADES

V16
1V17
2V18
1

MATERIAL

Puerta vitacola madera lacada

Jansen JANISOL ARTE en acero

Jansen JANISOL ARTE en acero

ACRISTALAMIENTO

6+6-C12-6 ext.

6+6-C12-6 ext.

ACABADOS

RAL 6011

RAL 9010

RAL 9010

COMPLEMENTOS

Tornillería en acero INOX

Bisagras de alta resistencia

Cierre con llave

Cierrapuertas GEZE TS 1500 con bloqueo 90°

Tornillería en acero INOX

Silicona Dow corning 791

Bisagras de alta resistencia

Cierre con llave y maneta EXTRAIBLE en acero inox

Tornillería en acero INOX

Silicona Dow corning 791

Bisagras de alta resistencia

Cierre con llave y maneta EXTRAIBLE en acero inox

OBSERVACIONES

Debe Incluir sistemas de seguridad

Debe incluir sistemas de seguridad

Debe incluir sistemas de seguridad

ACONDICIONAMIENTO EXTERIOR Y REHABILITACION DEL
ANTIGUO PABELLON DE SEVEROS DEL HOSPITAL PSQUIATRICO
Hoya de Parrado 2, 35017 LAS PALMAS DE GRAN CANARIA



Folio _____

Rev. _____

PLANO
MEMORIA DE
CARPINTERIA EXTERIOR 2

GRUPO DE PLANOS D

Nº PLANO 06

ESCALA 1/25

FECHA AGOSTO 2017