


MONFORTE DE L CID

LEYENDA	
	ZONAS SUMINISTRO ESCOLLERA
	REPARACIÓN TALUDES

PROYECTA 	EJECUTA 	TÍTULO DEL PROYECTO "TRABAJOS DE PREMANENTIMIENTO EN LA LÍNEA DE ALTA VELOCIDAD L046 MONFORTE DEL CID - MURCIA (PROVINCIAS DE ALICANTE Y MURCIA)"	UBICACIÓN ALICANTE	ESCALA S.E.	FECHA ENERO 2019	TÍTULO DEL PLANO ZONA SUMINISTRO DE ESCOLLERA	Nº PLANO 1
---	--	--	-----------------------	----------------	---------------------	--	---------------

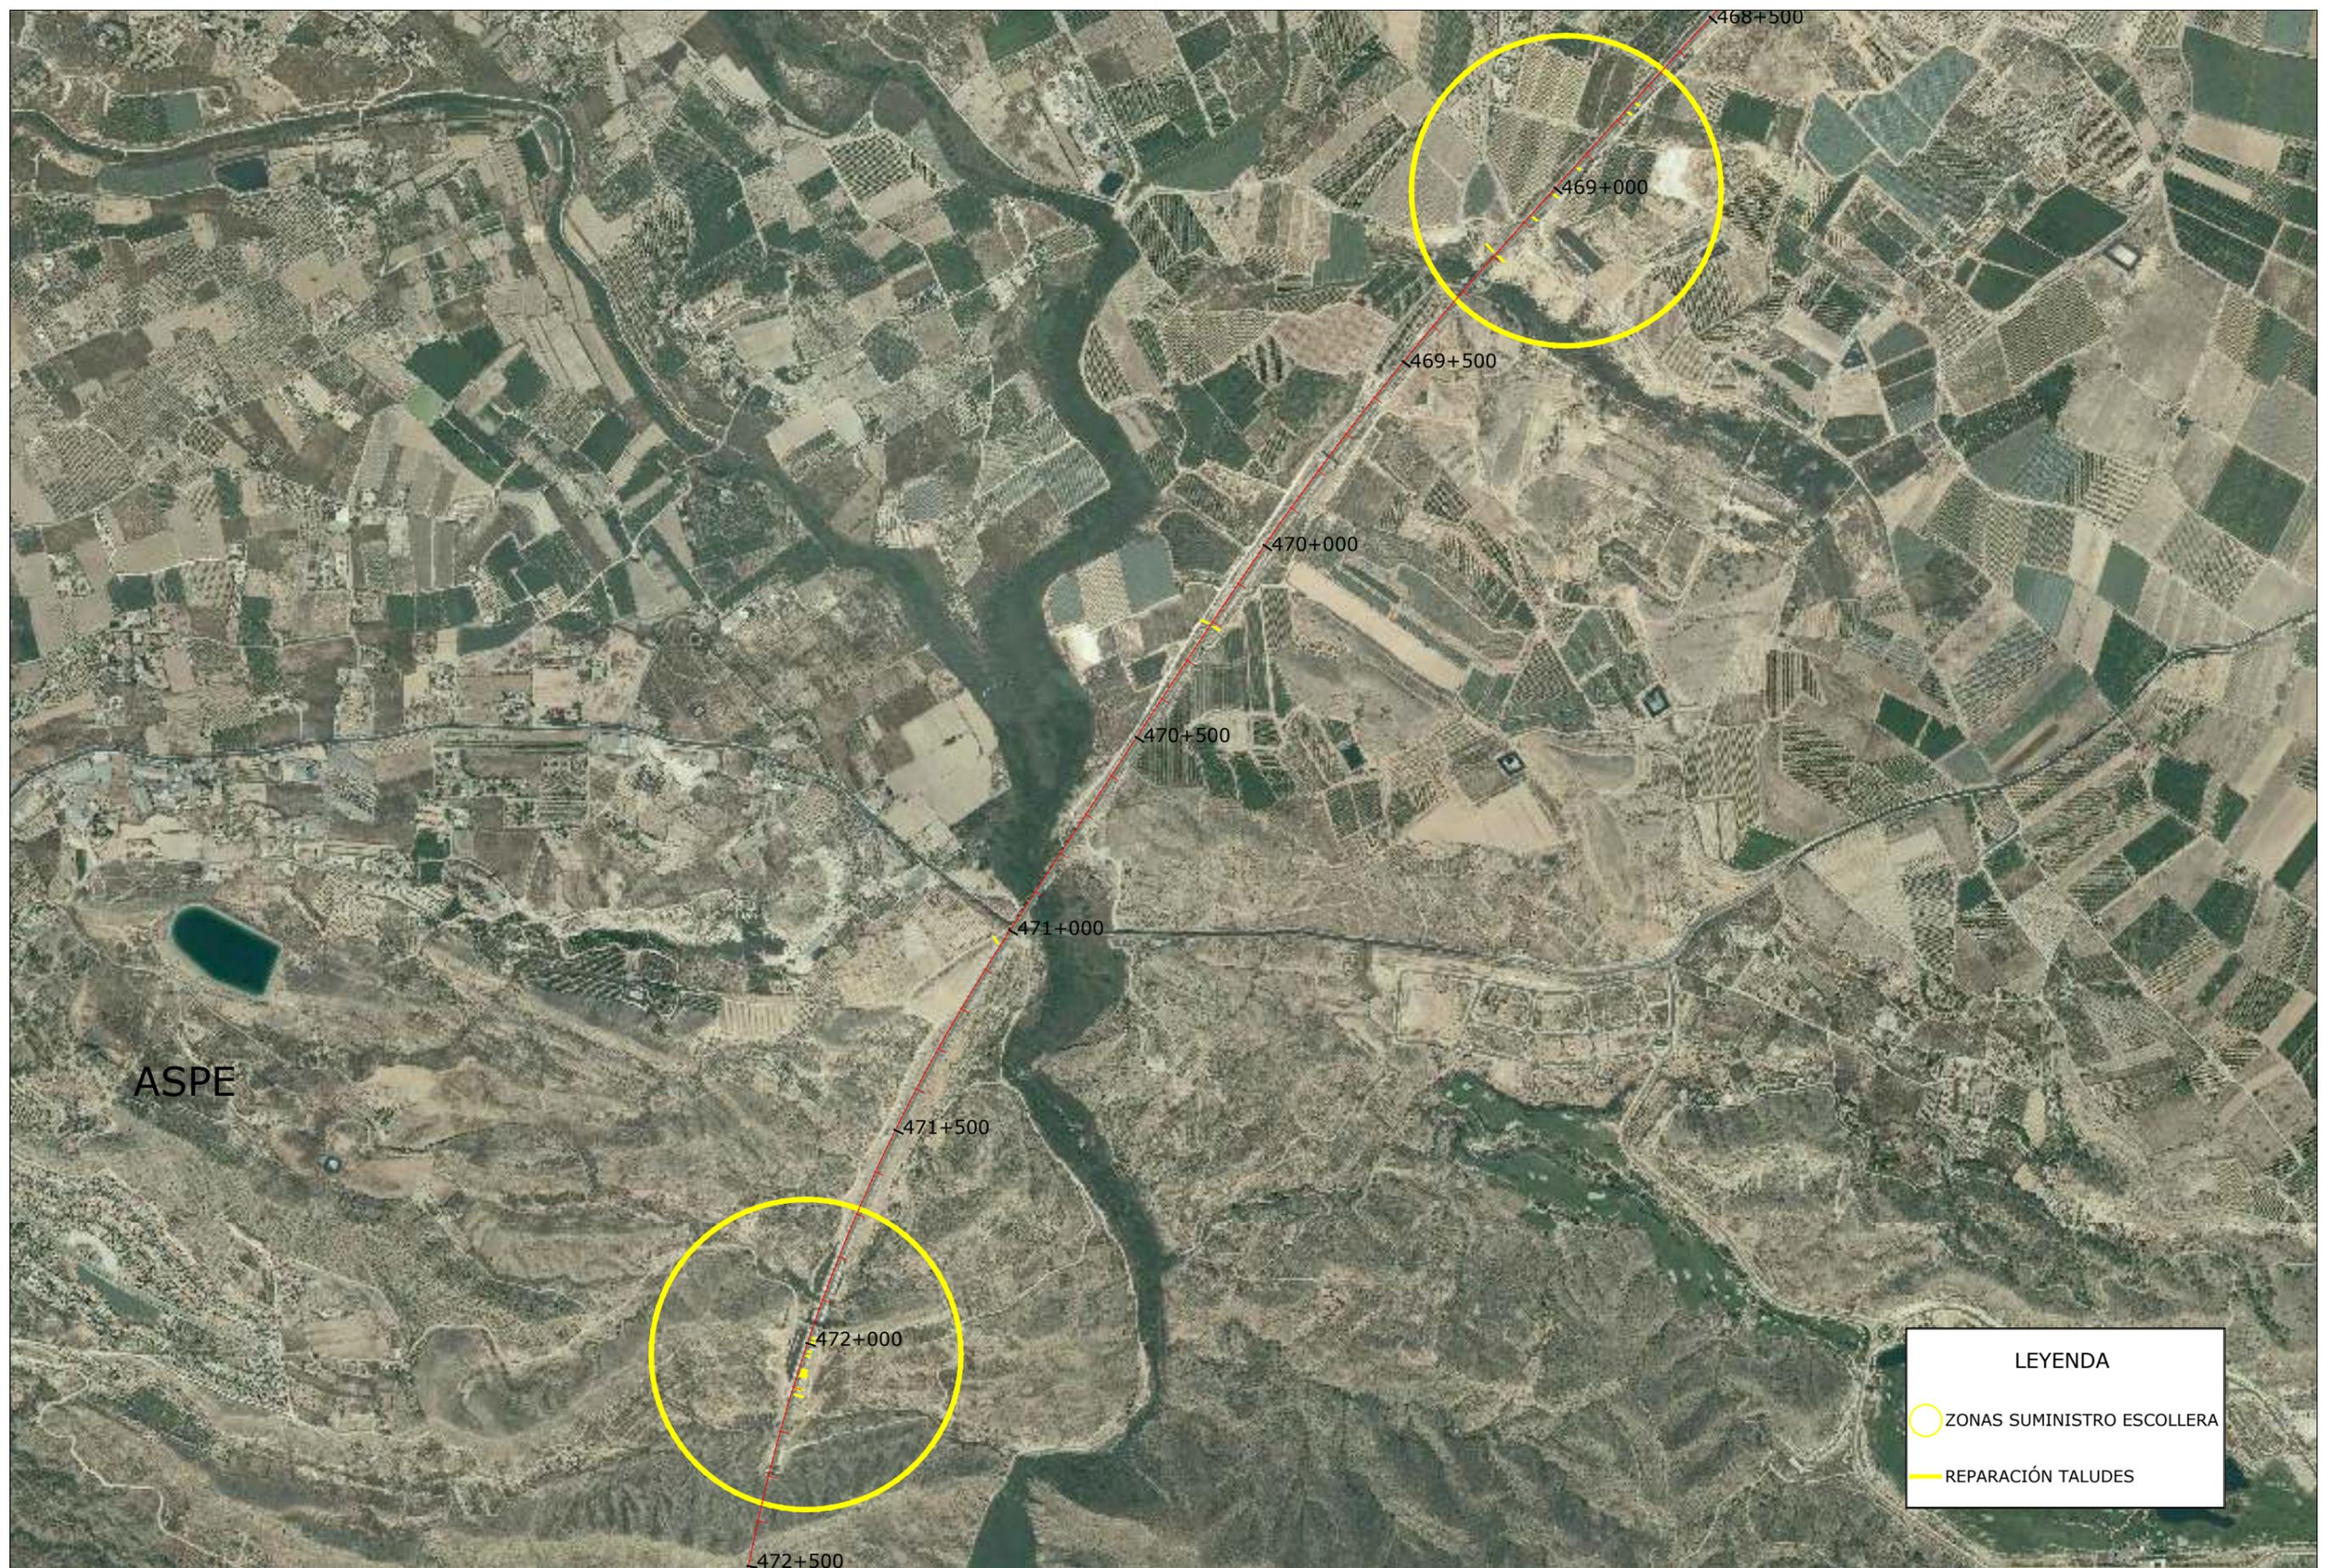


ASPE

**LEYENDA**


- ZONAS SUMINISTRO ESCOLLERA
- REPARACIÓN TALUDES

PROYECTA 	EJECUTA 	TÍTULO DEL PROYECTO "TRABAJOS DE PREMANENTIMIENTO EN LA LÍNEA DE ALTA VELOCIDAD L046 MONFORTE DEL CID - MURCIA (PROVINCIAS DE ALICANTE Y MURCIA)"	UBICACIÓN ALICANTE	ESCALA S.E.	FECHA ENERO 2019	TÍTULO DEL PLANO ZONA SUMINISTRO DE ESCOLLERA	Nº PLANO 2
---	--	--	-----------------------	----------------	---------------------	--	---------------

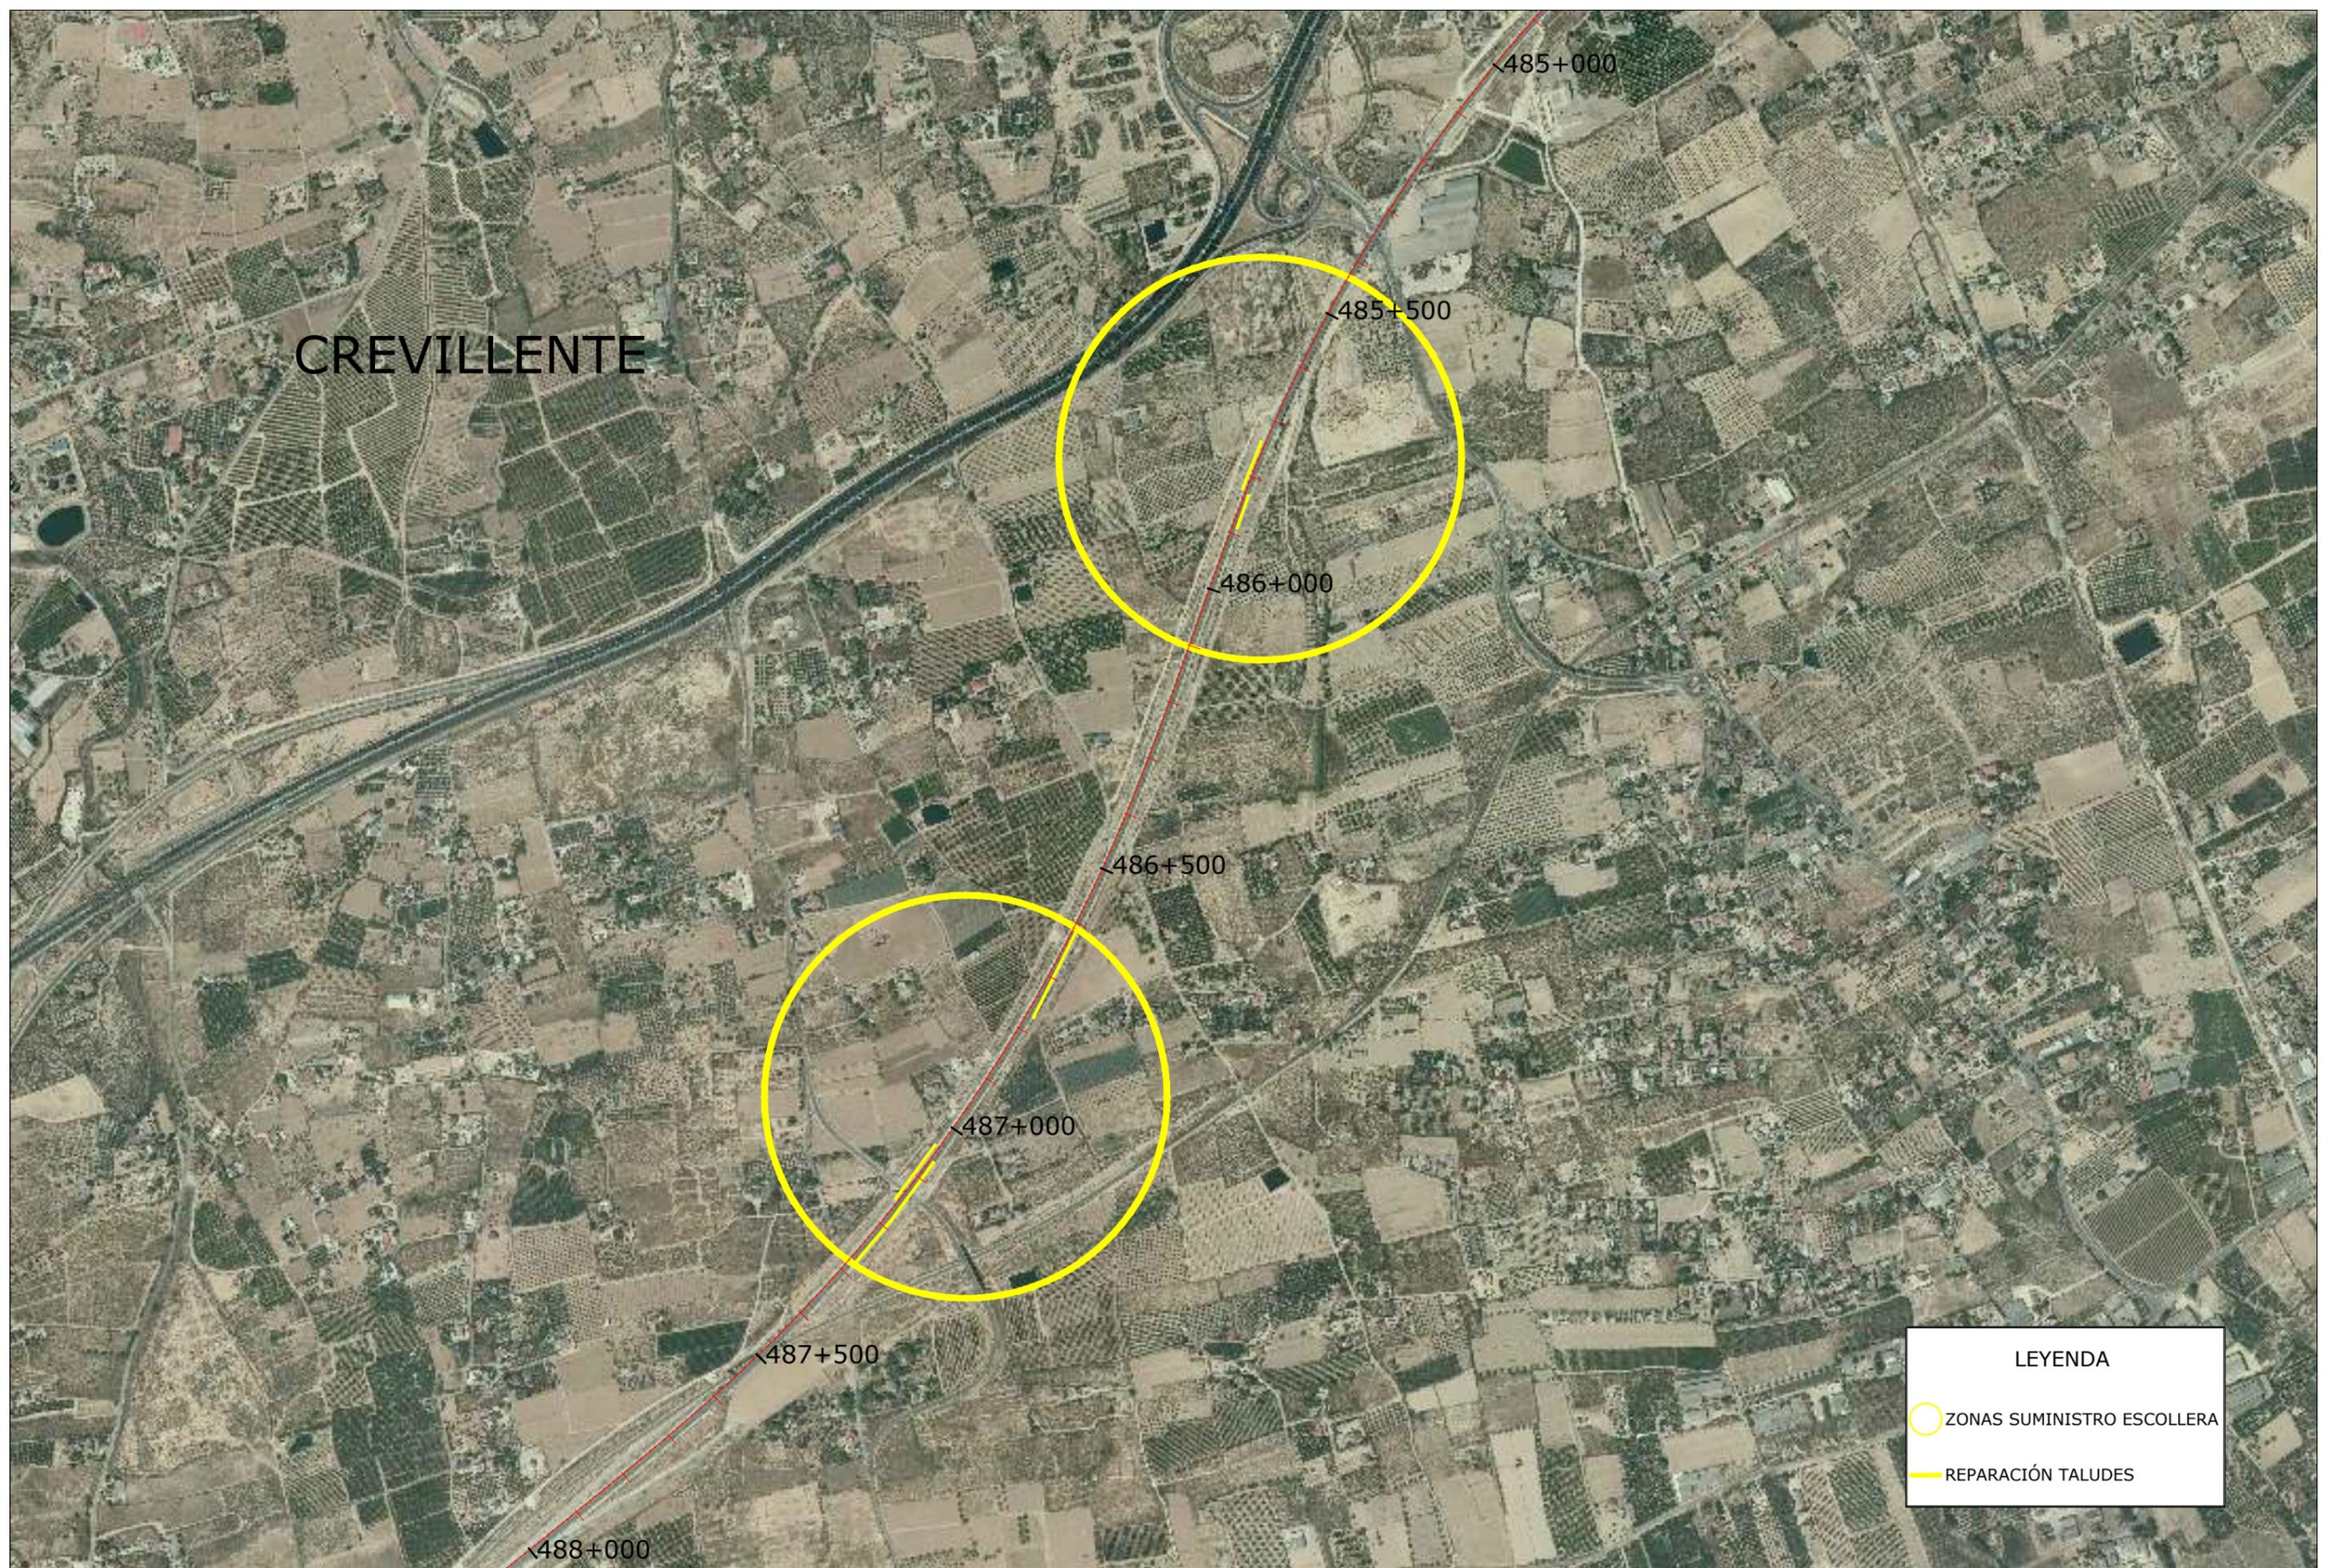


LEYENDA	
	ZONAS SUMINISTRO ESCOLLERA
	REPARACIÓN TALUDES

PROYECTA 	EJECUTA 	TÍTULO DEL PROYECTO "TRABAJOS DE PREMANENTIMIENTO EN LA LÍNEA DE ALTA VELOCIDAD L046 MONFORTE DEL CID - MURCIA (PROVINCIAS DE ALICANTE Y MURCIA)"	UBICACIÓN ALICANTE	ESCALA S.E.	FECHA ENERO 2019	TÍTULO DEL PLANO ZONA SUMINISTRO DE ESCOLLERA	Nº PLANO 3
---	--	--	-----------------------	----------------	---------------------	--	---------------

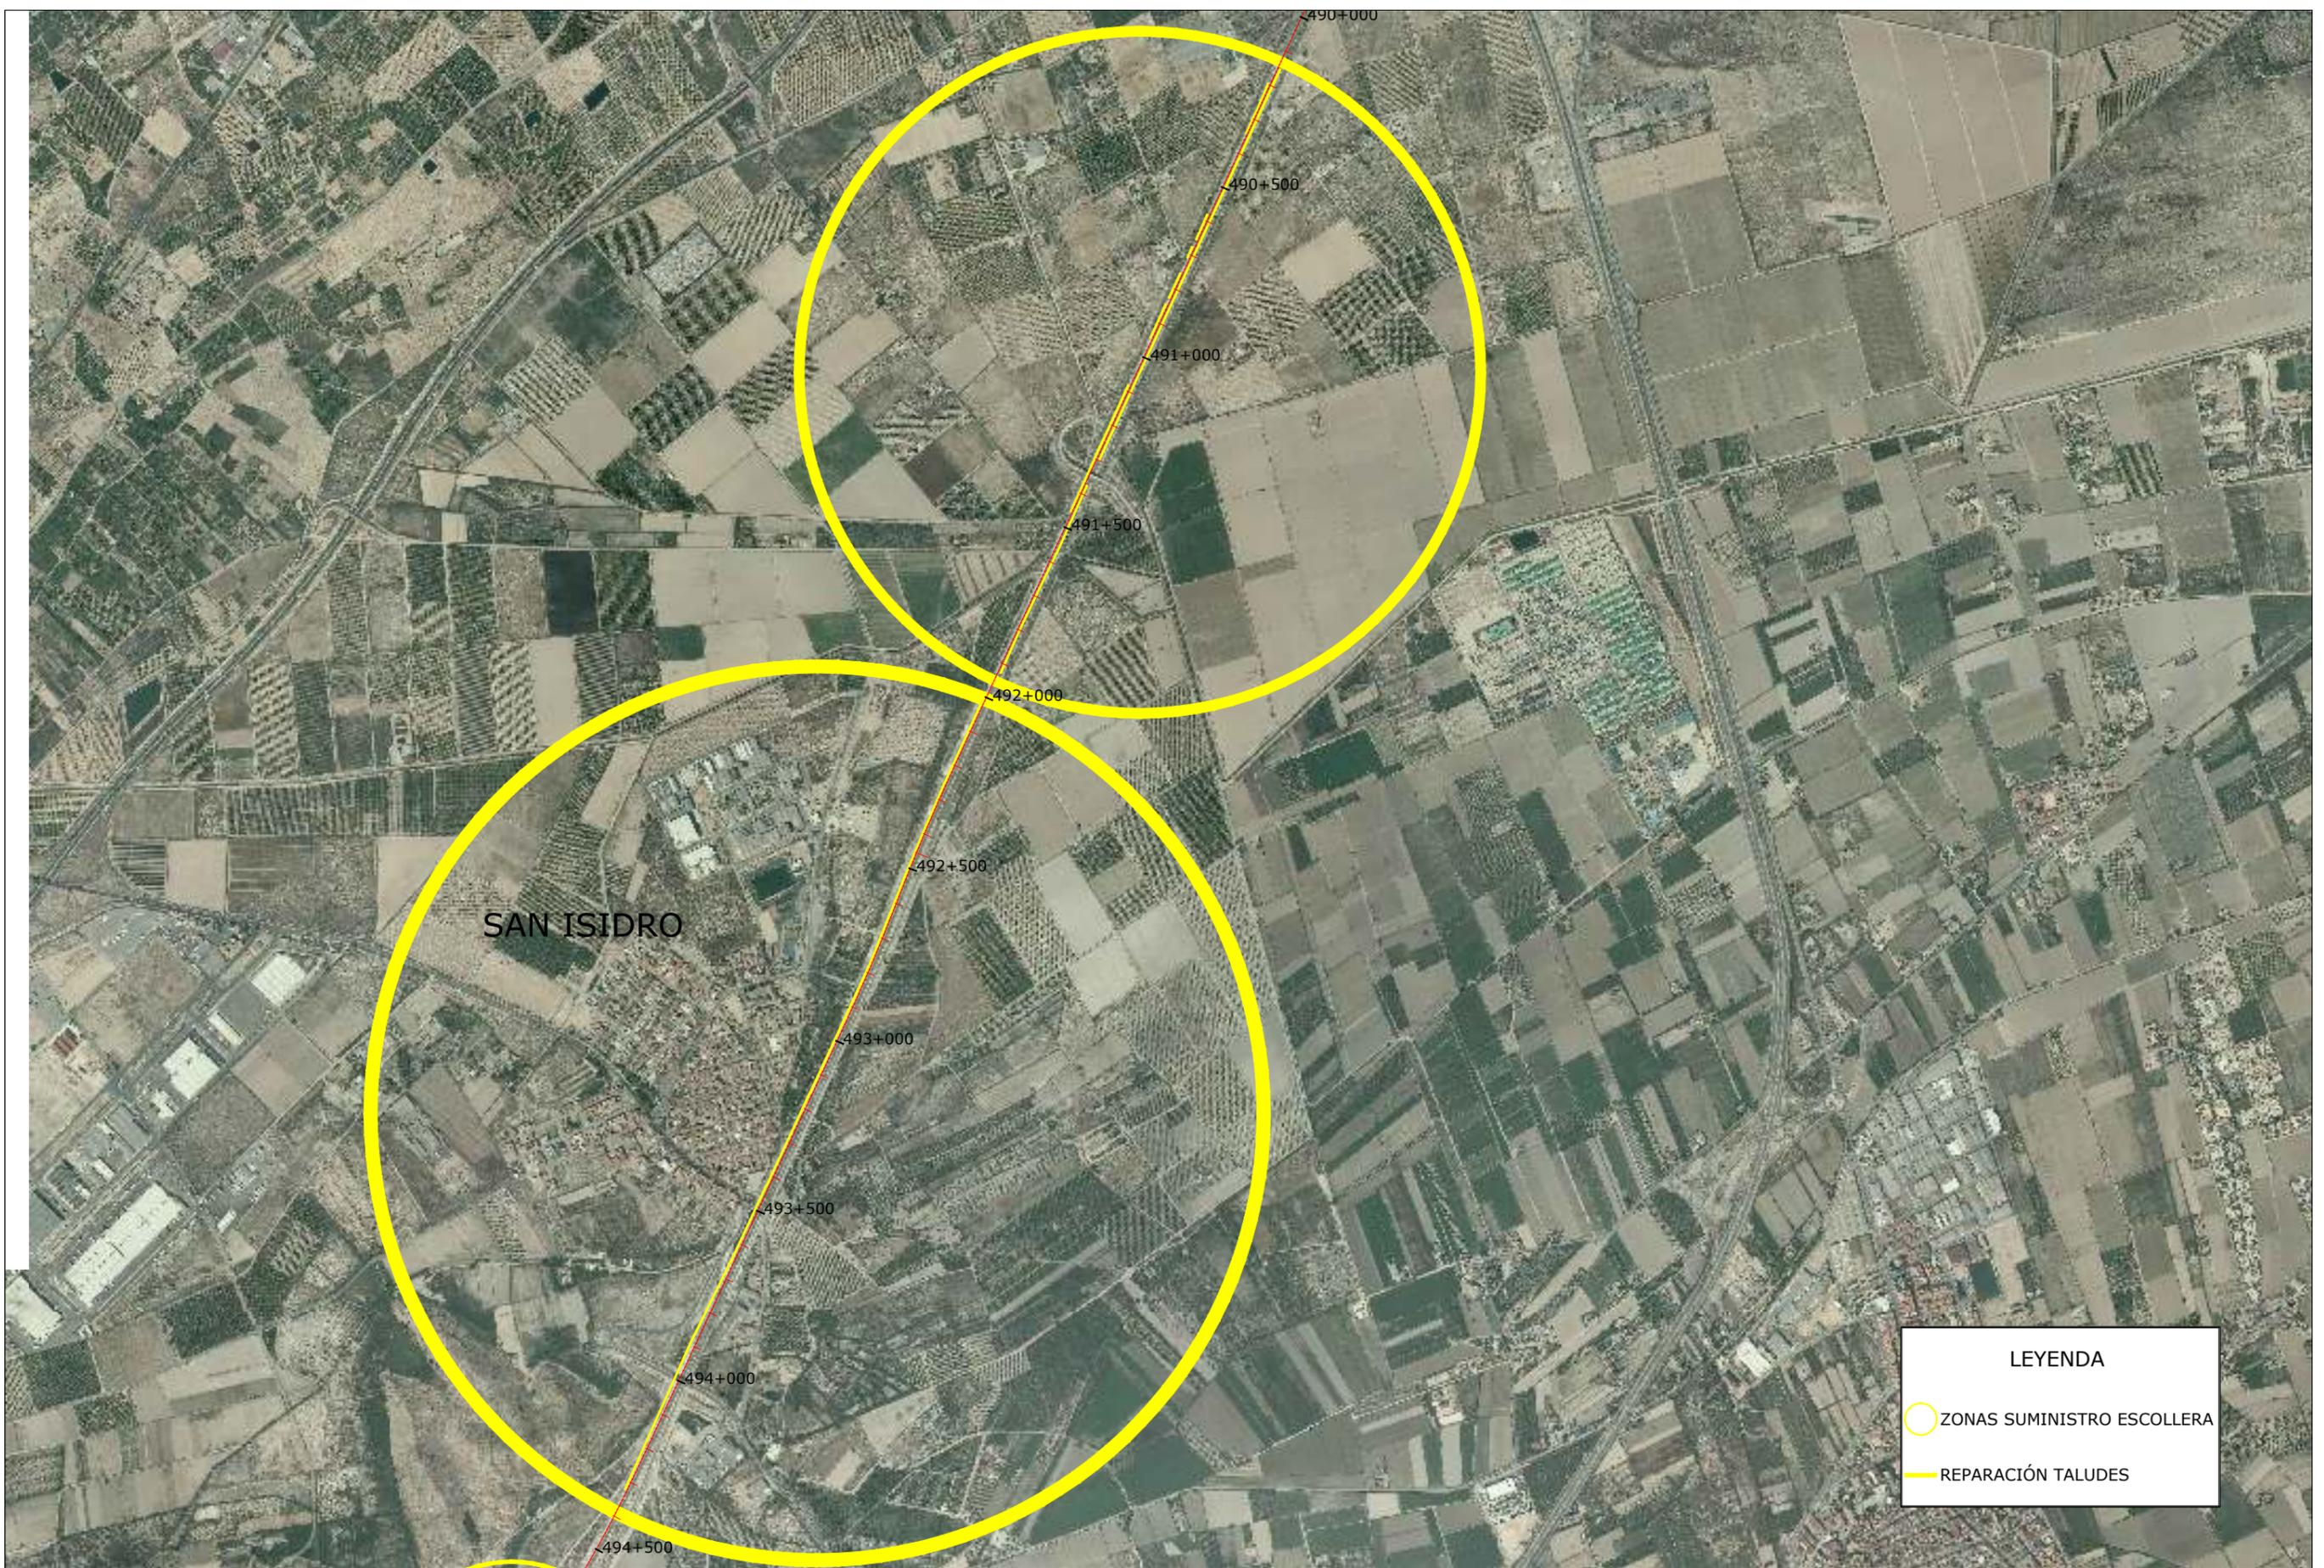

LEYENDA	
	ZONAS SUMINISTRO ESCOLLERA
	REPARACIÓN TALUDES

PROYECTA 	EJECUTA 	TÍTULO DEL PROYECTO "TRABAJOS DE PREMANENTIMIENTO EN LA LÍNEA DE ALTA VELOCIDAD L046 MONFORTE DEL CID - MURCIA (PROVINCIAS DE ALICANTE Y MURCIA)"	UBICACIÓN ALICANTE	ESCALA S.E.	FECHA ENERO 2019	TÍTULO DEL PLANO ZONA SUMINISTRO DE ESCOLLERA	Nº PLANO 4
---	--	--	-----------------------	----------------	---------------------	--	---------------

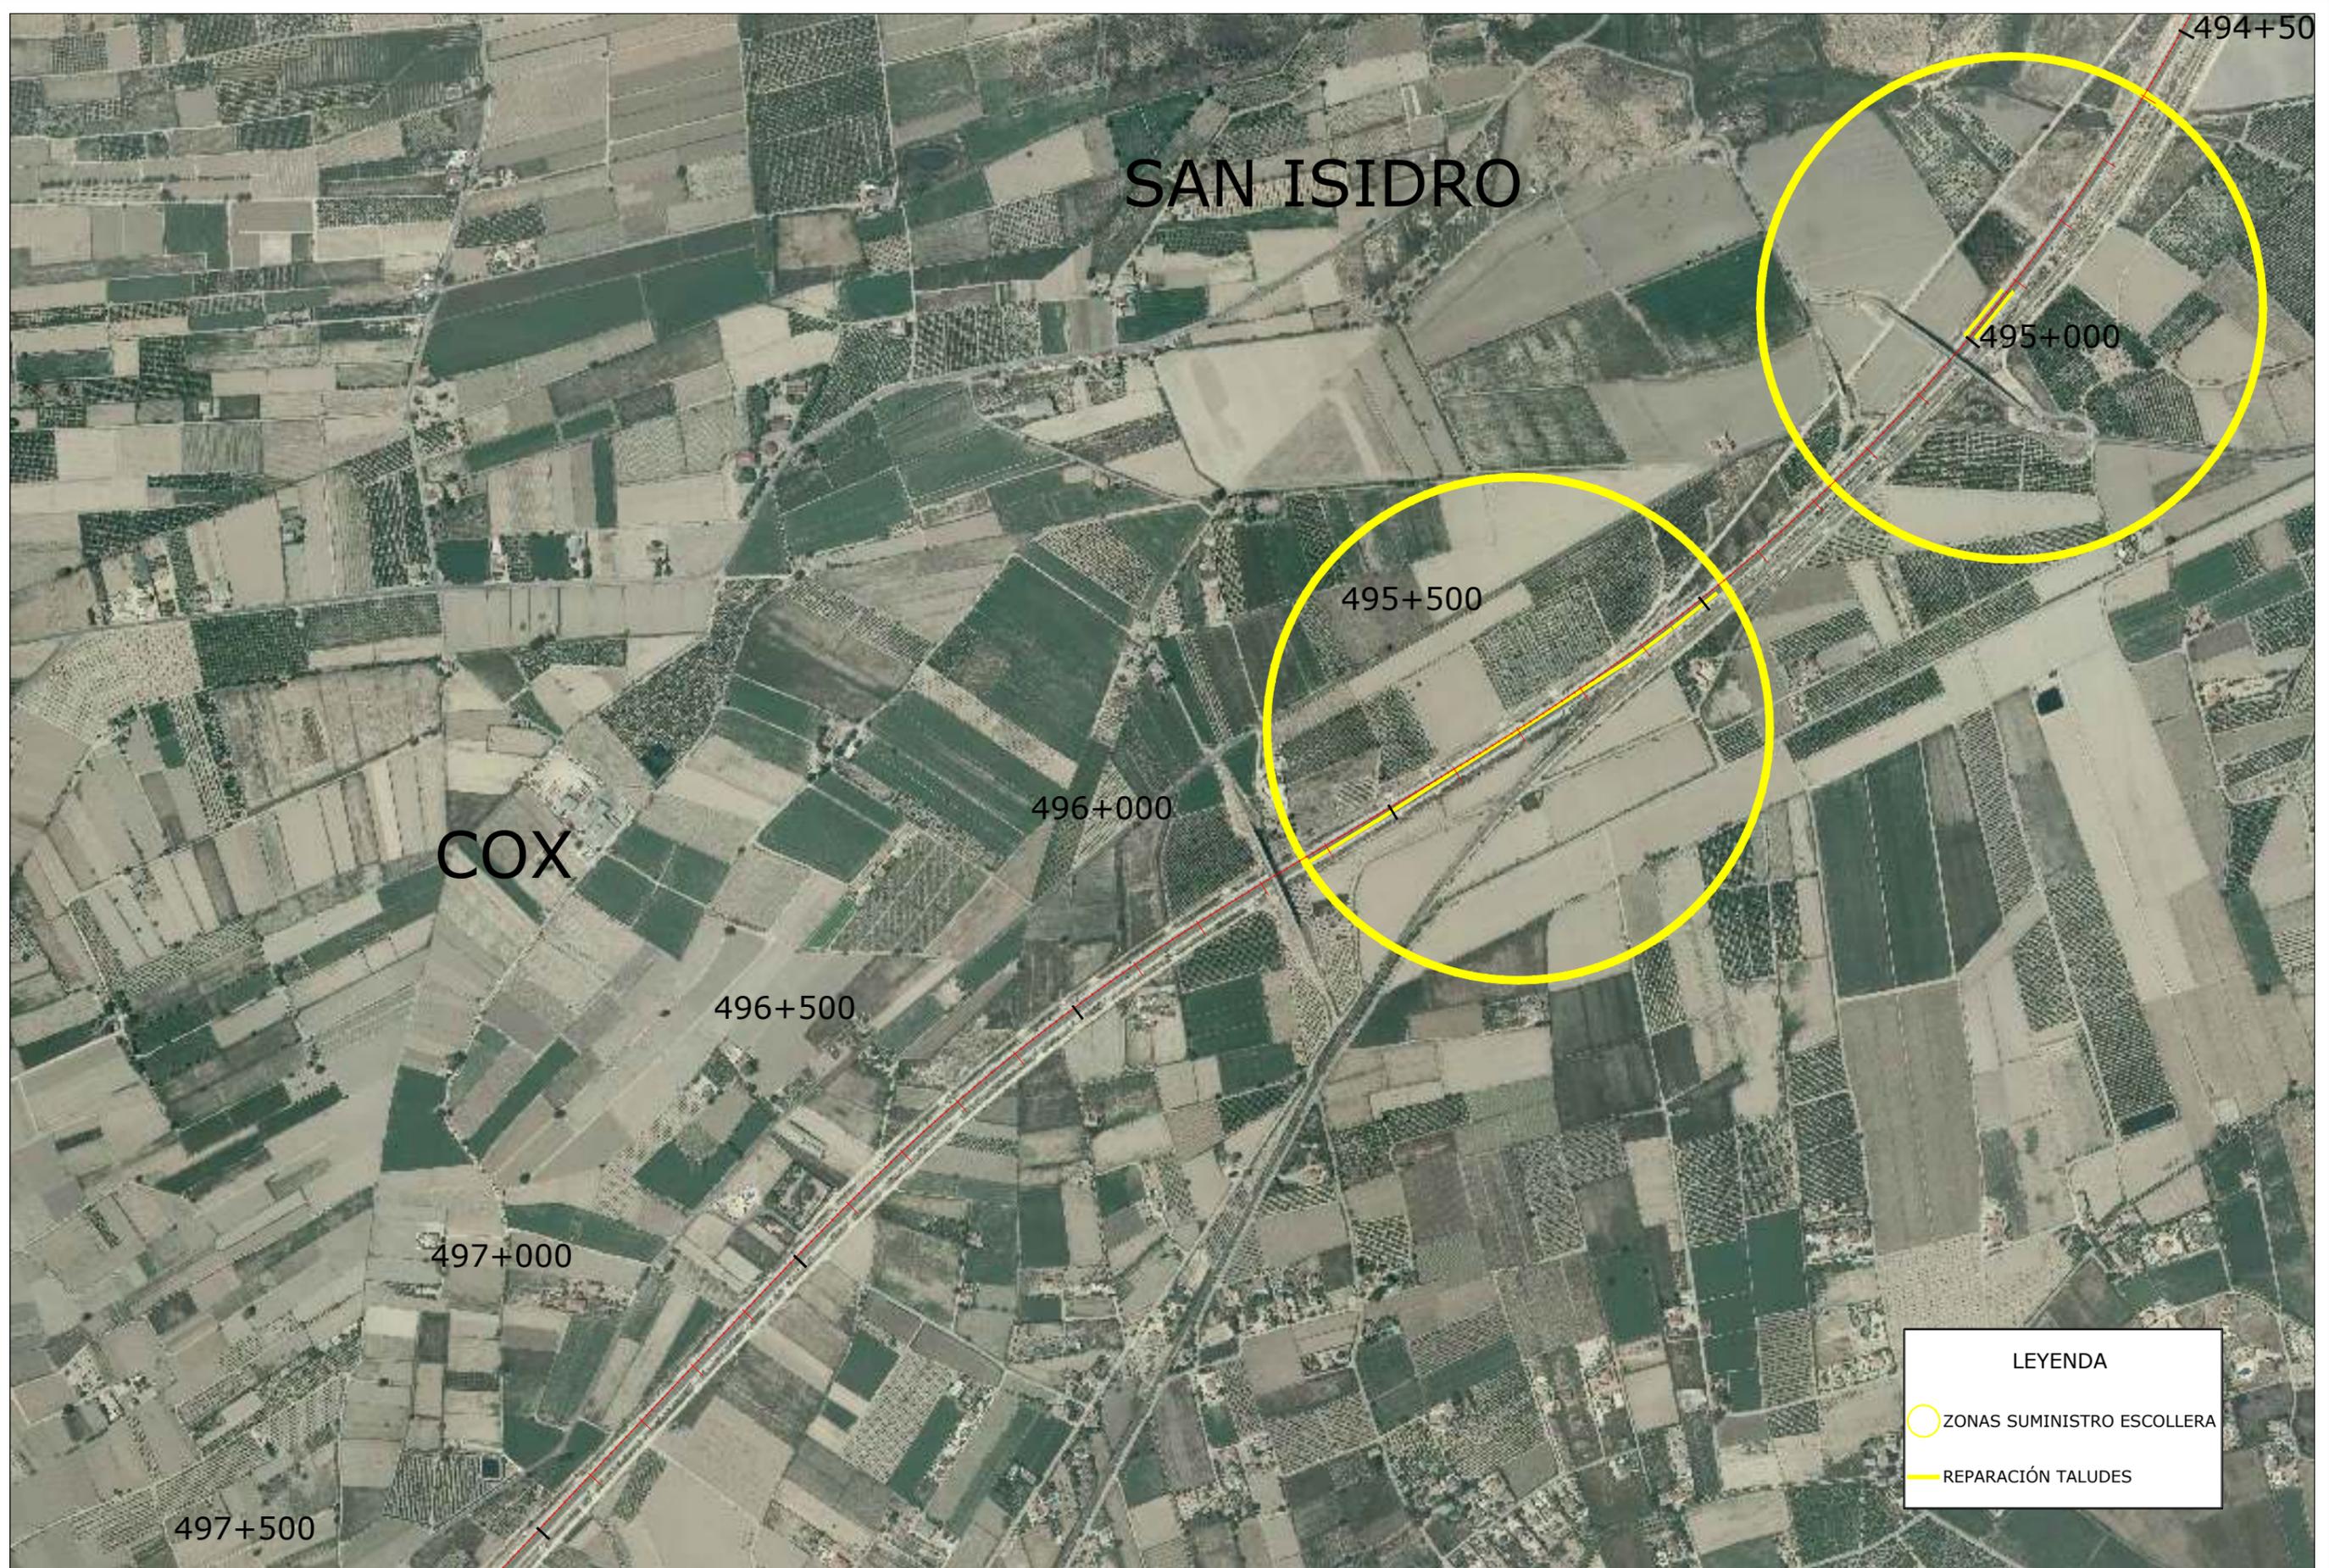

PROYECTA 	EJECUTA 	TÍTULO DEL PROYECTO "TRABAJOS DE PREMANUTENIMIENTO EN LA LÍNEA DE ALTA VELOCIDAD L046 MONFORTE DEL CID - MURCIA (PROVINCIAS DE ALICANTE Y MURCIA)"	UBICACIÓN ALICANTE	ESCALA S.E.	FECHA ENERO 2019	TÍTULO DEL PLANO ZONA SUMINISTRO DE ESCOLLERA	Nº PLANO 5
---	--	---	-----------------------	----------------	---------------------	--	---------------