



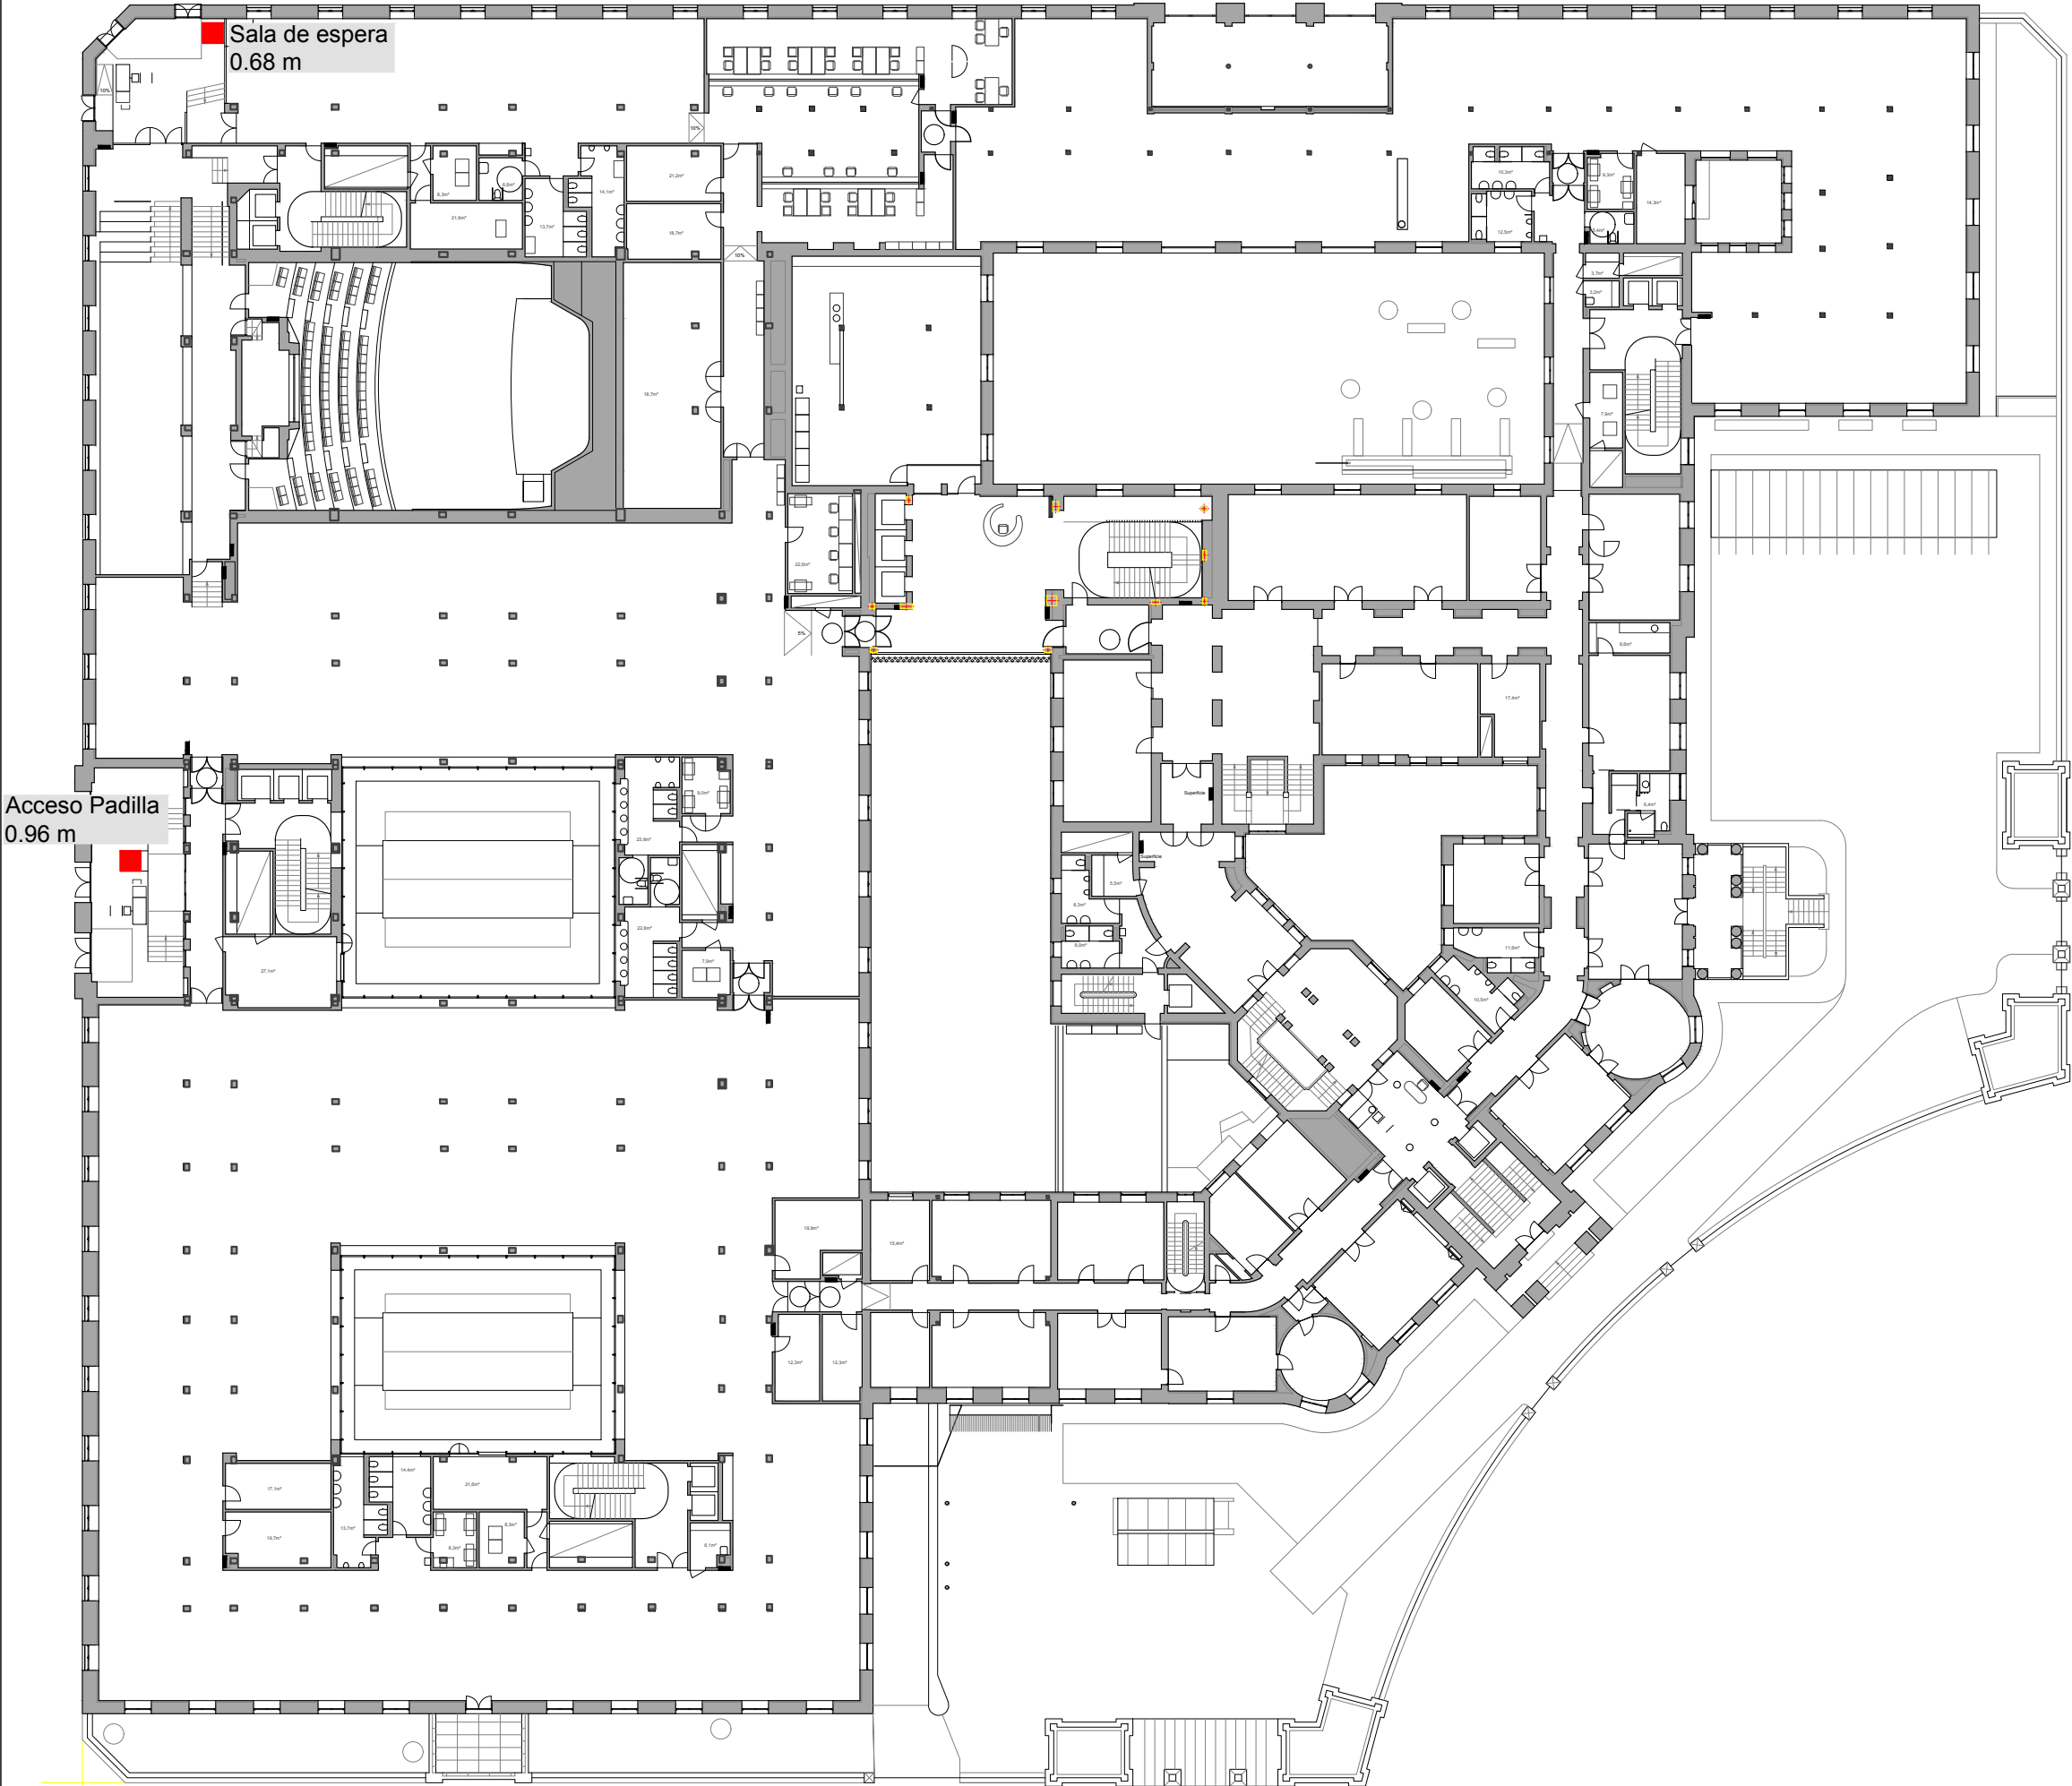

01/2018

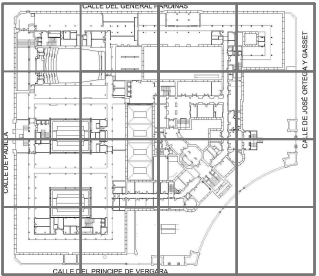

Edición	Edición número plano	Fecha
00	00	06/07/2017
1ª	1ª	06/07/2017

INS. ESP.1PR.200. 00

DISCIPLINA USO NIVEL/ETAPA ESCALA HOJA

000
Nº DE REVISIÓN

INSTALACIONES. ASCENSORES
P PRIMERA
Instalaciones Especiales. Ascensores
Huecos de Ascensores

A1 ESCALA 1:200 A3 ESCALA 1:400

Fecha de control: 23/04/2018

EJECUCIÓN CON LICENCIA PARA EL ACONDICIONAMIENTO DE EDIFICIO DE USO ADMINISTRATIVO SITUADO EN LA PLAZA DEL MARQUÉS DE SALAMANCA

EJECUCIÓN OBRA
Plaza del Marqués de Salamanca, 8, Madrid
Junio 2017



MINISTERIO DE HACIENDA Y ADMINISTRACIONES PÚBLICAS
DIRECCIÓN GENERAL DEL PATRIMONIO DEL ESTADO
SGCEA. SUBDIRECCIÓN GENERAL DE COORDINACIÓN DE EDIFICACIONES ADMINISTRATIVAS
MINISTERIO DE ASUNTOS EXTERIORES Y DE COOPERACIÓN

