





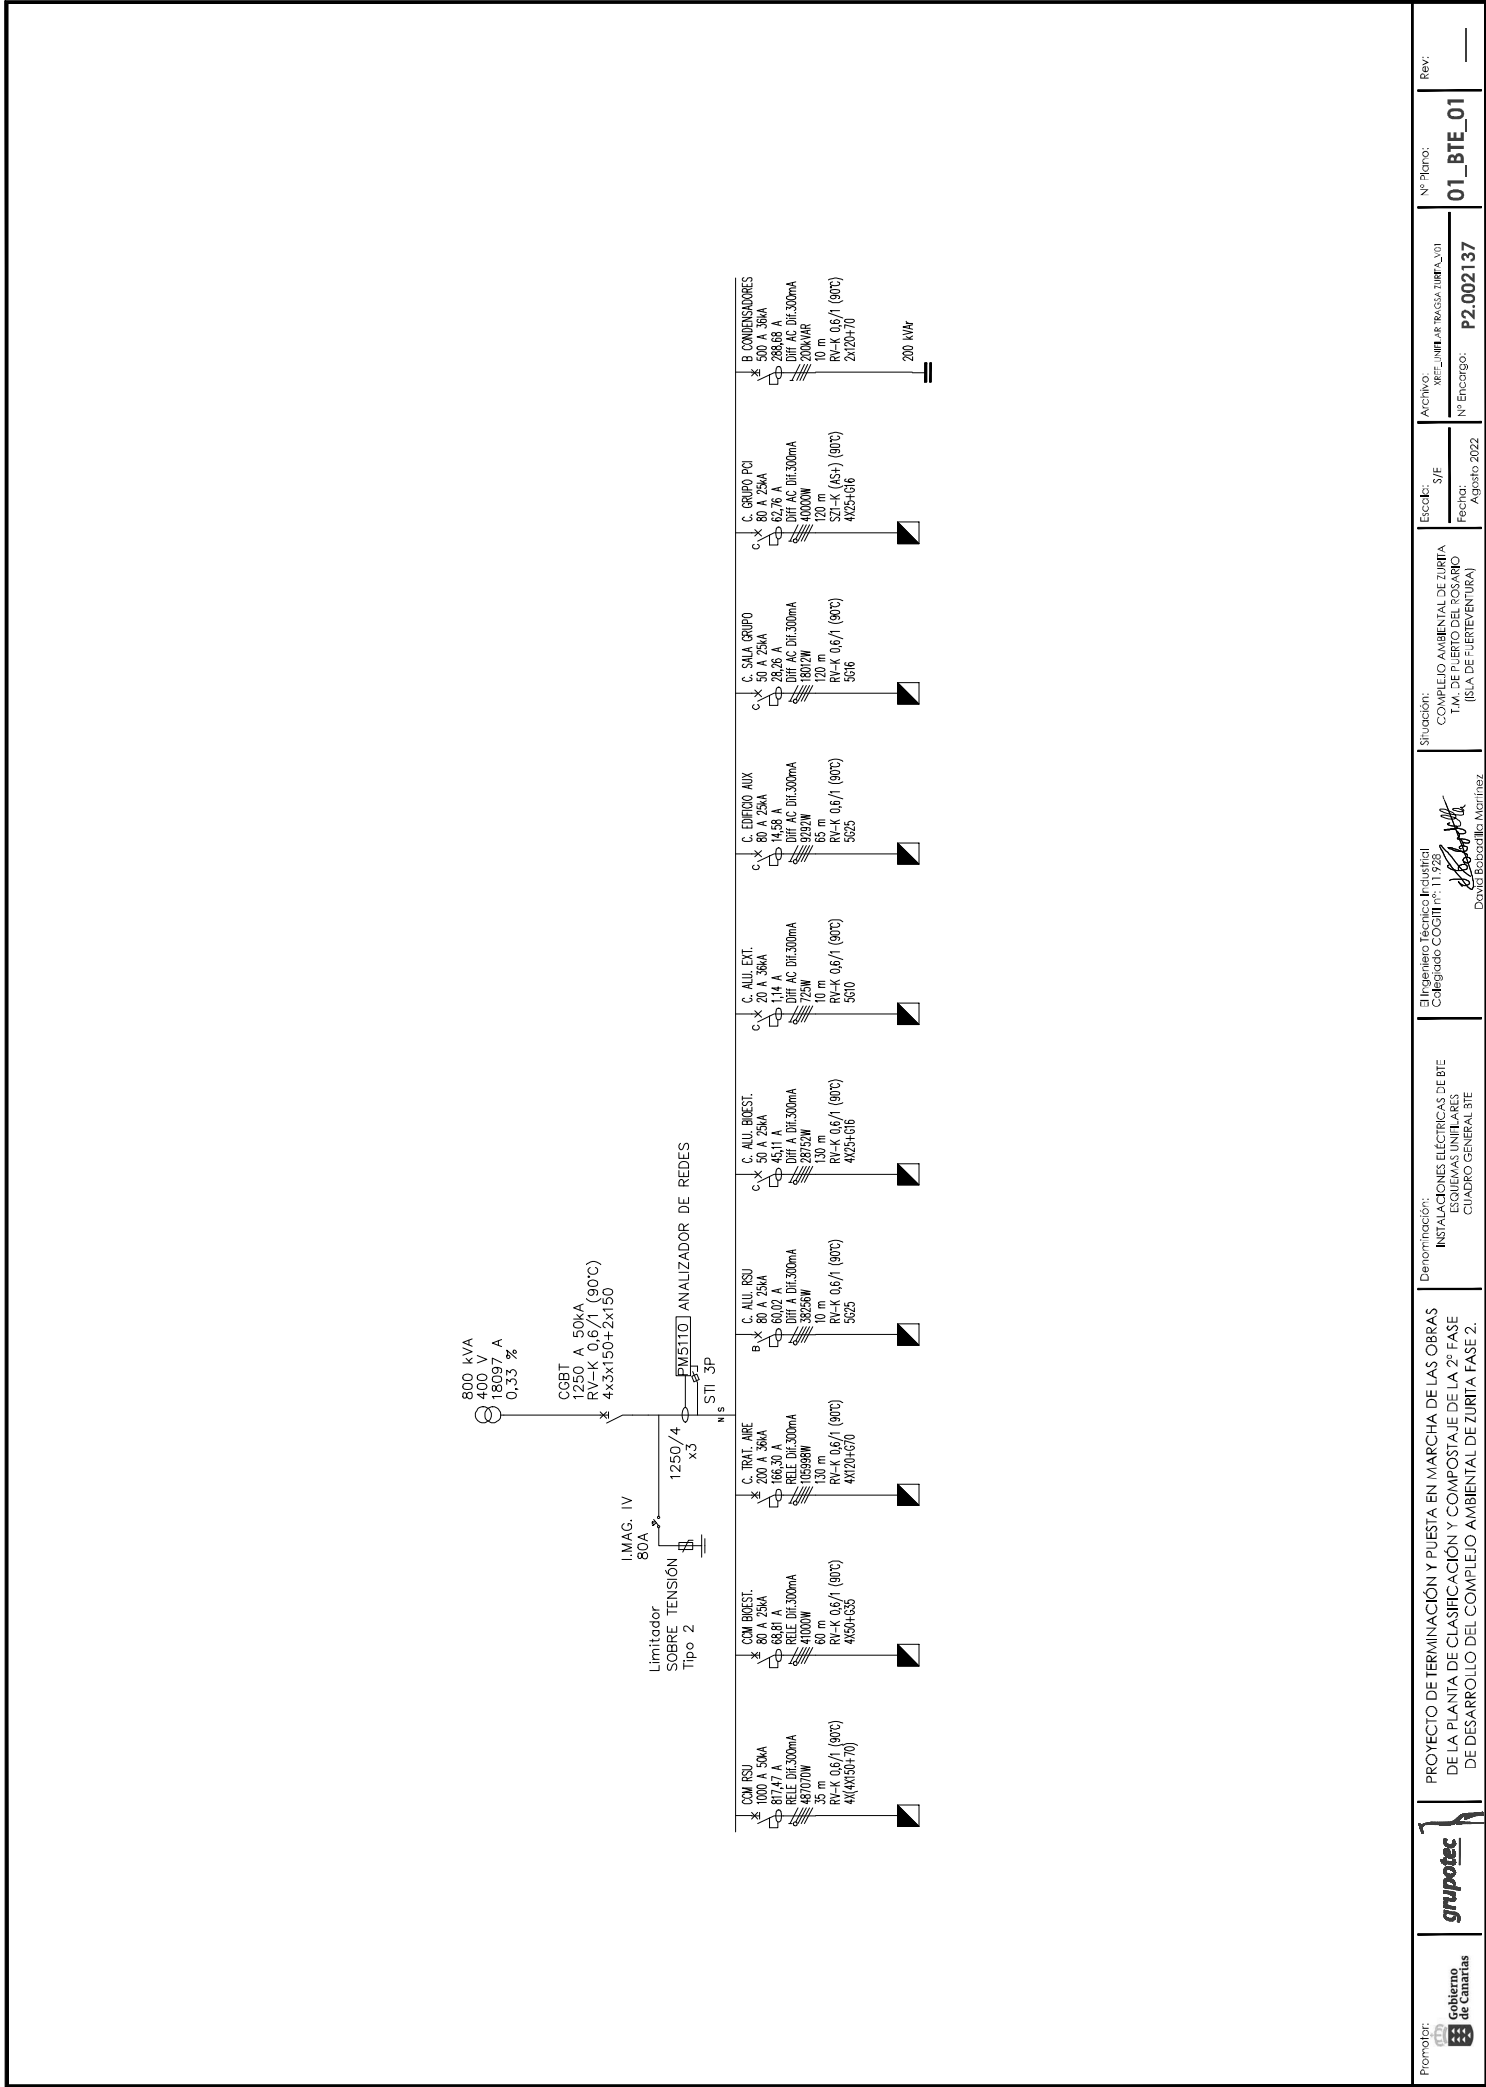

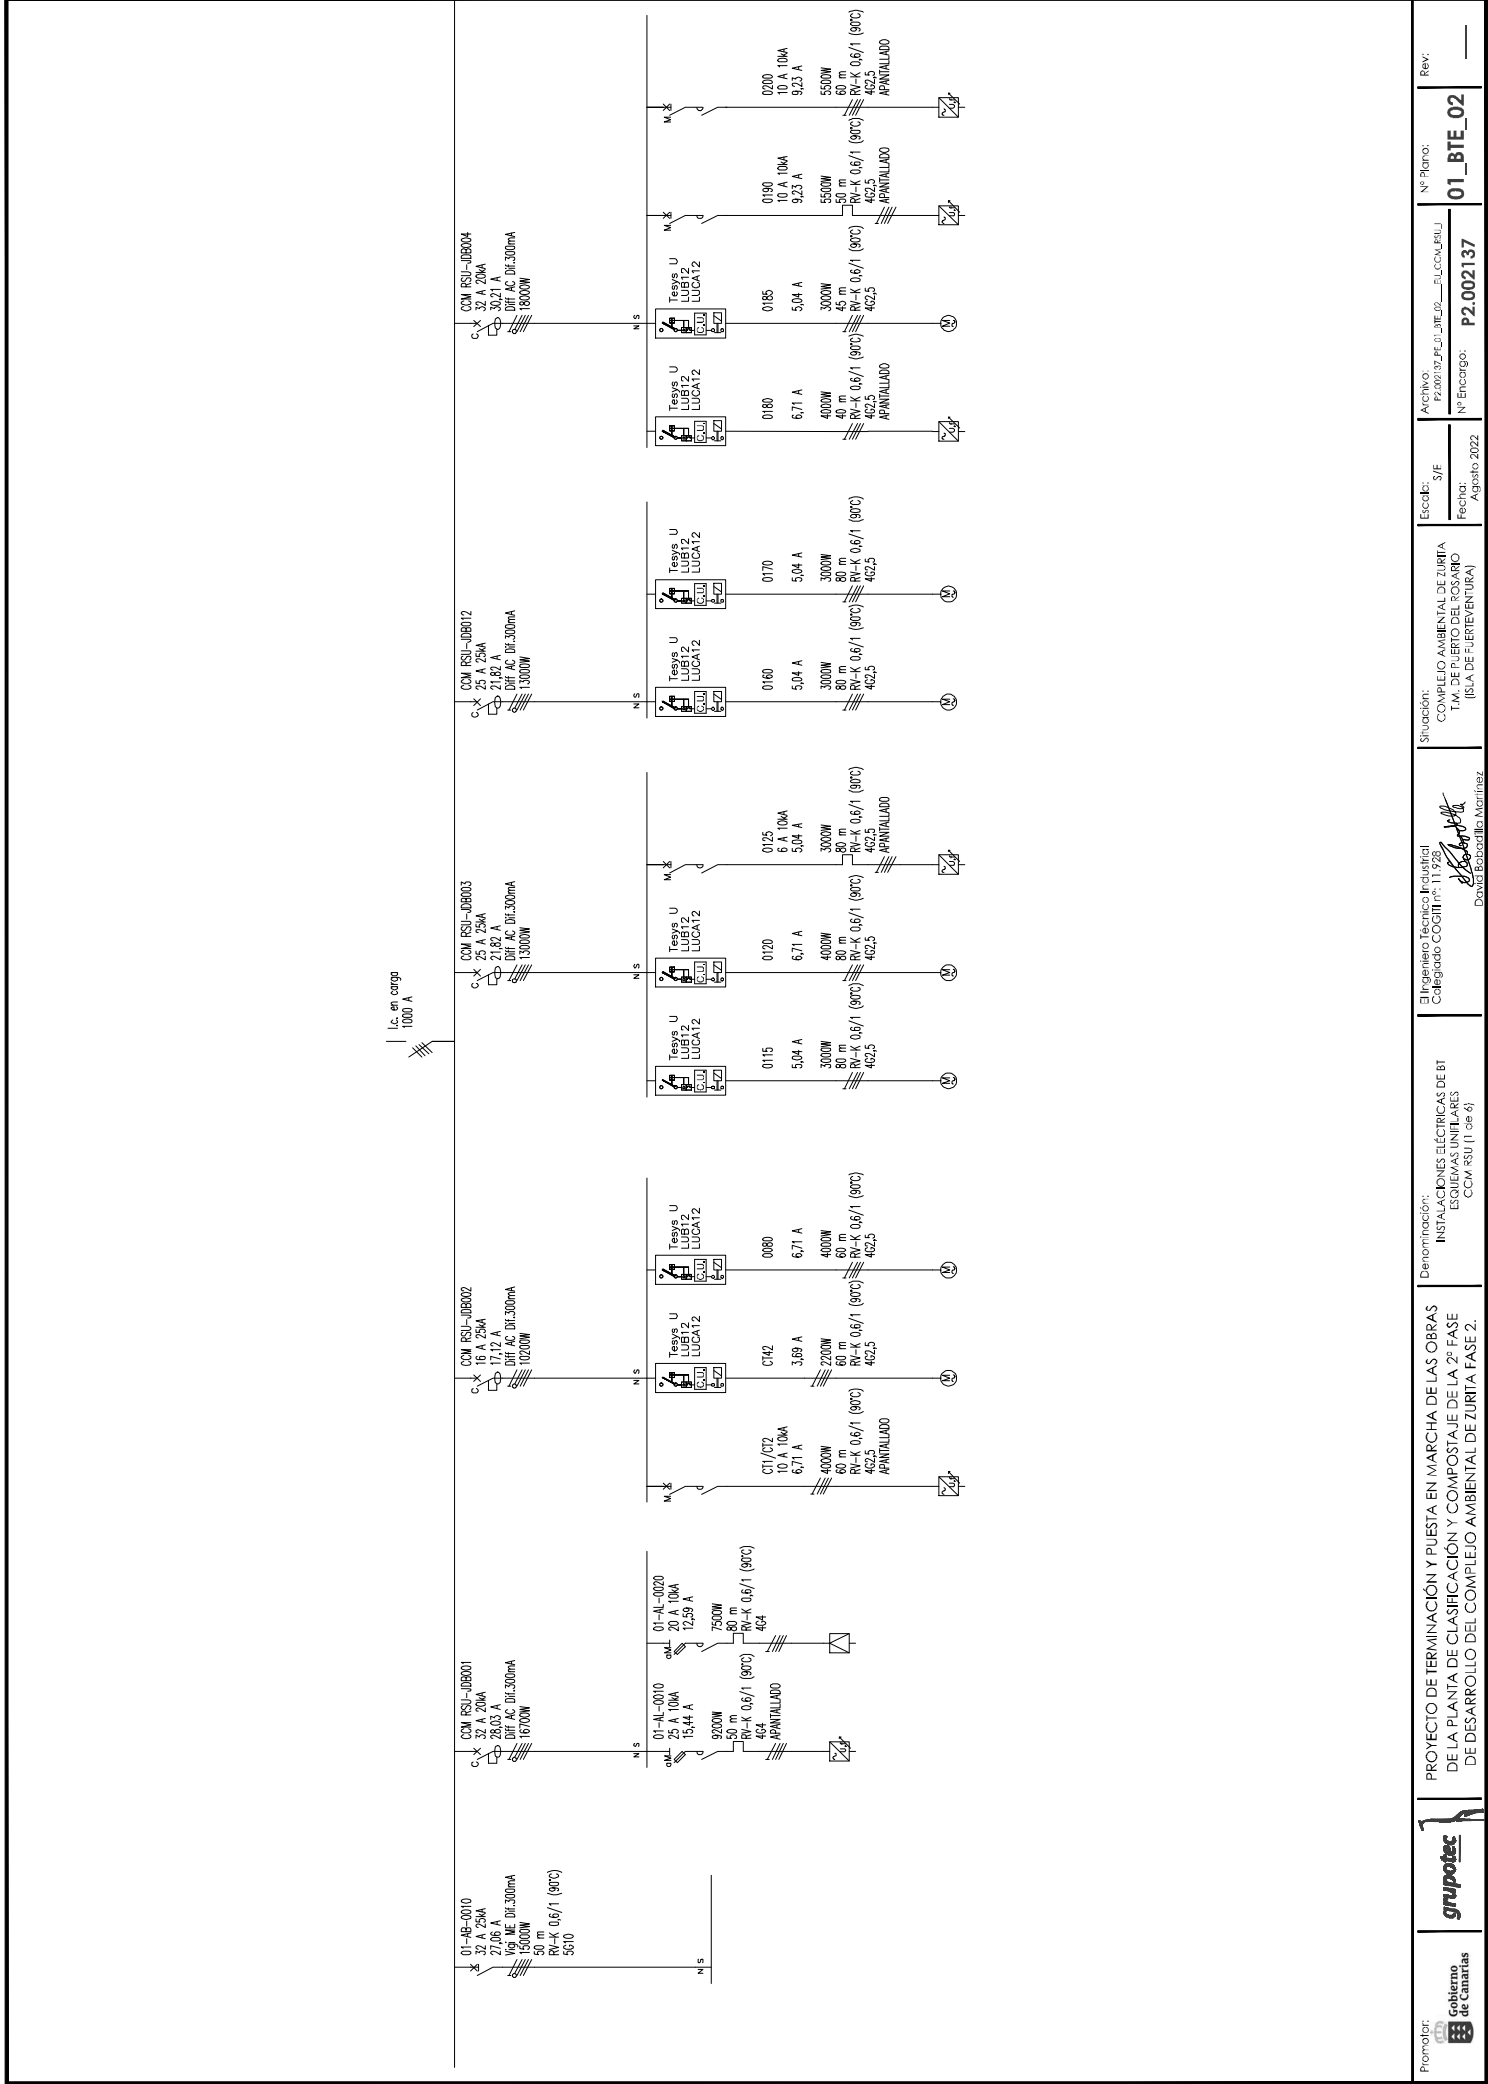

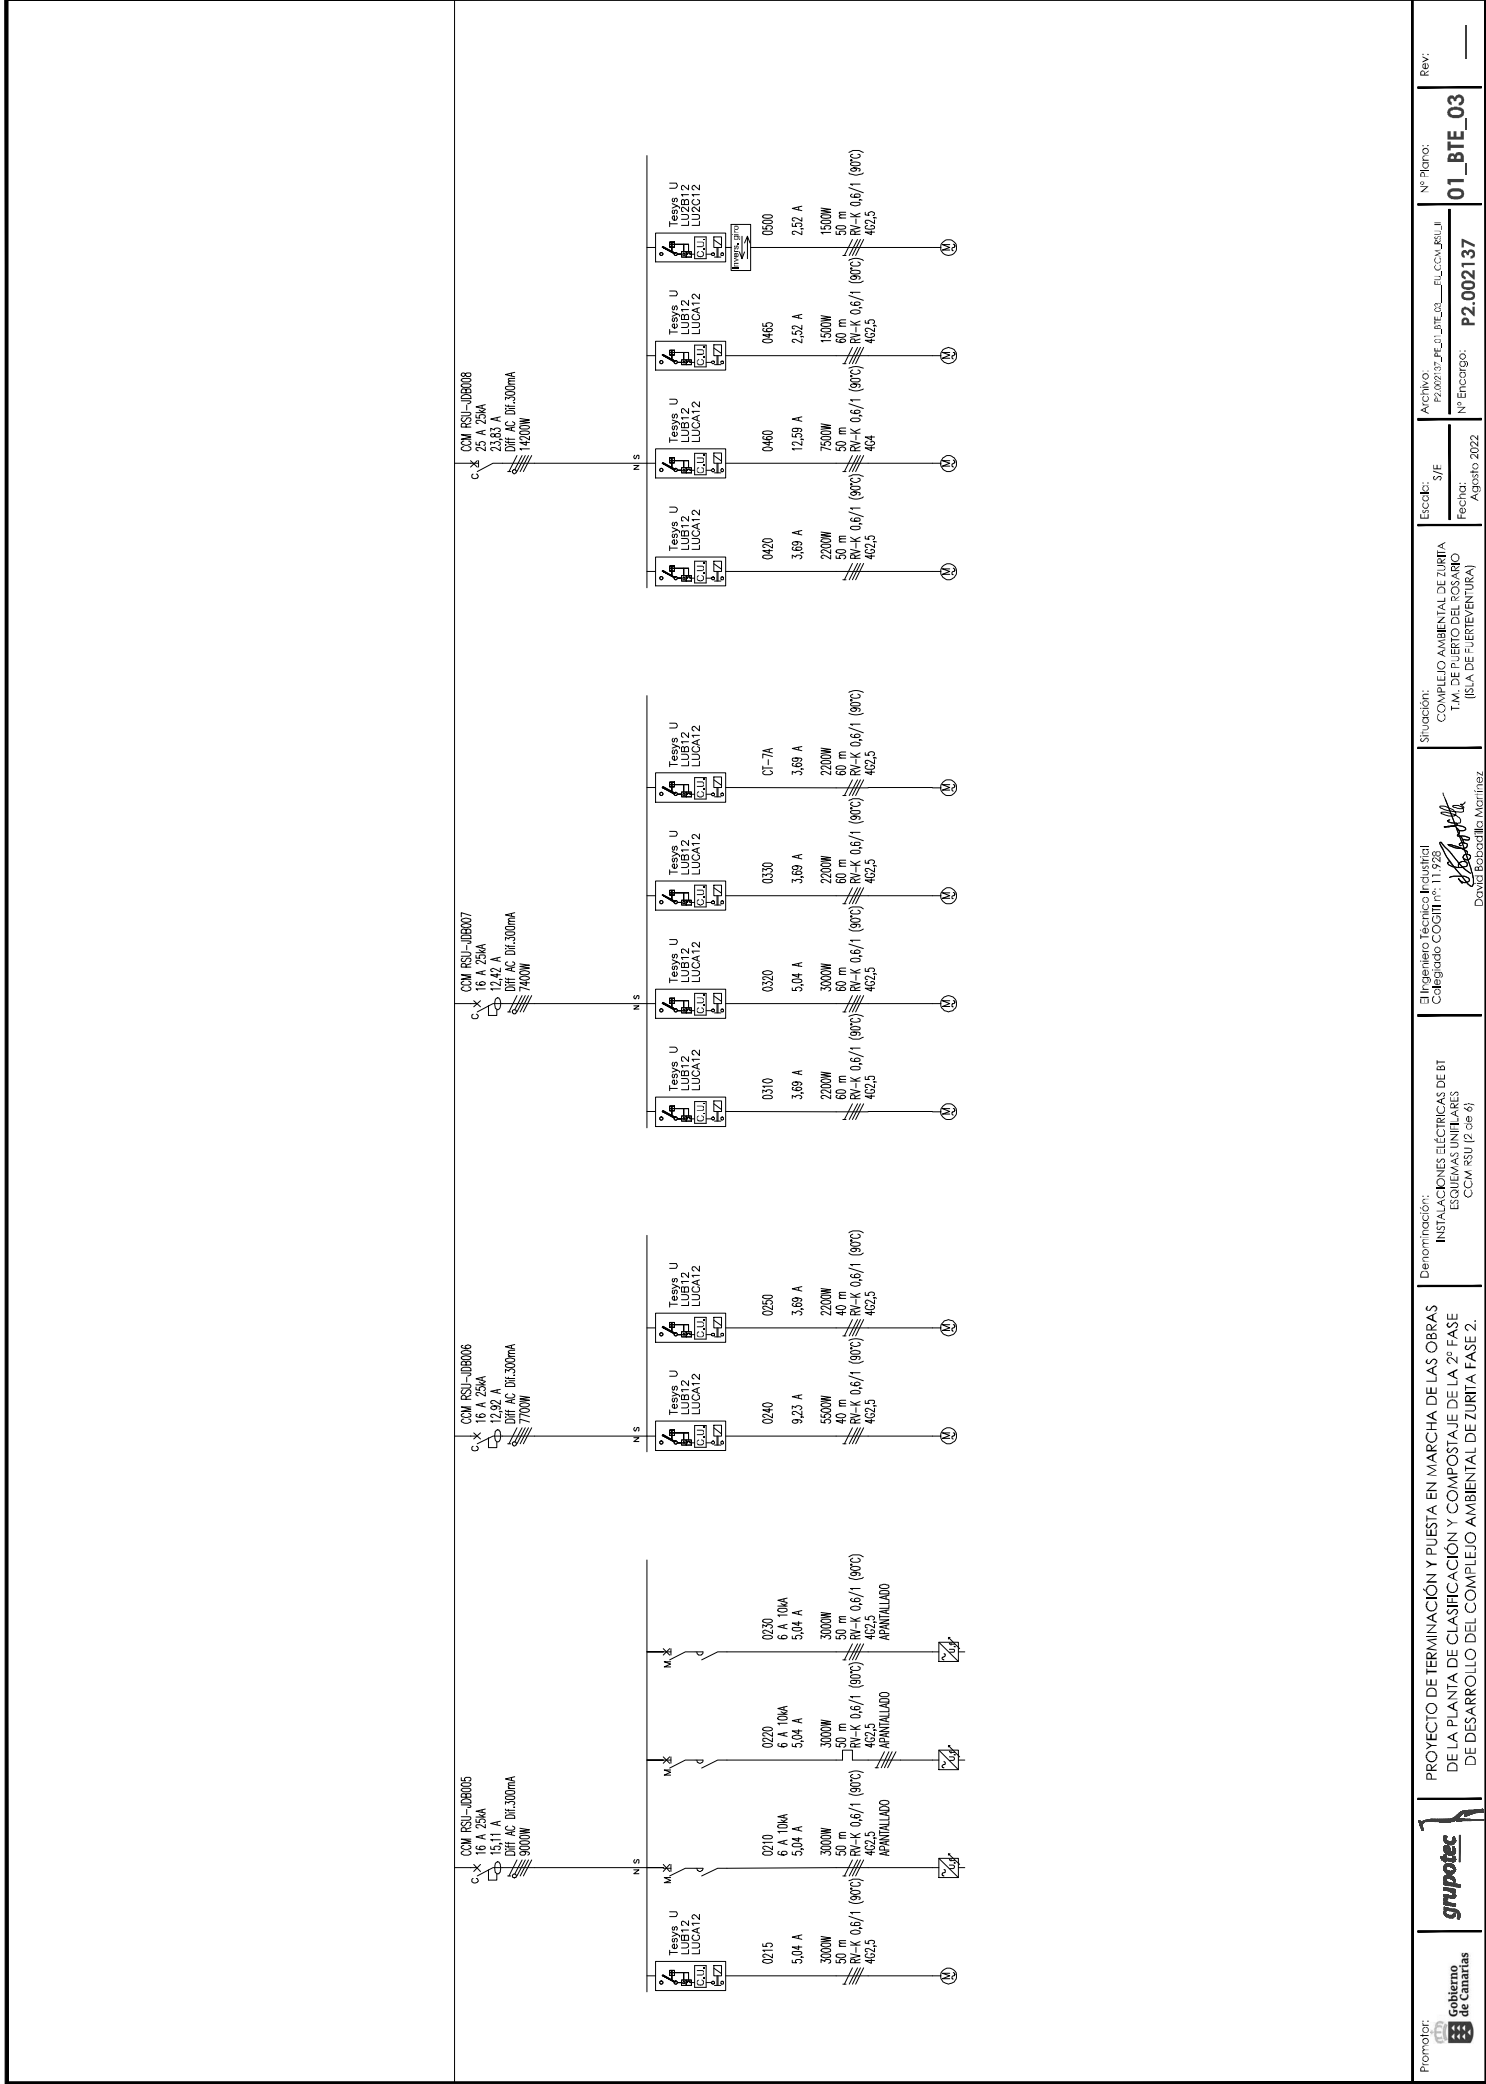

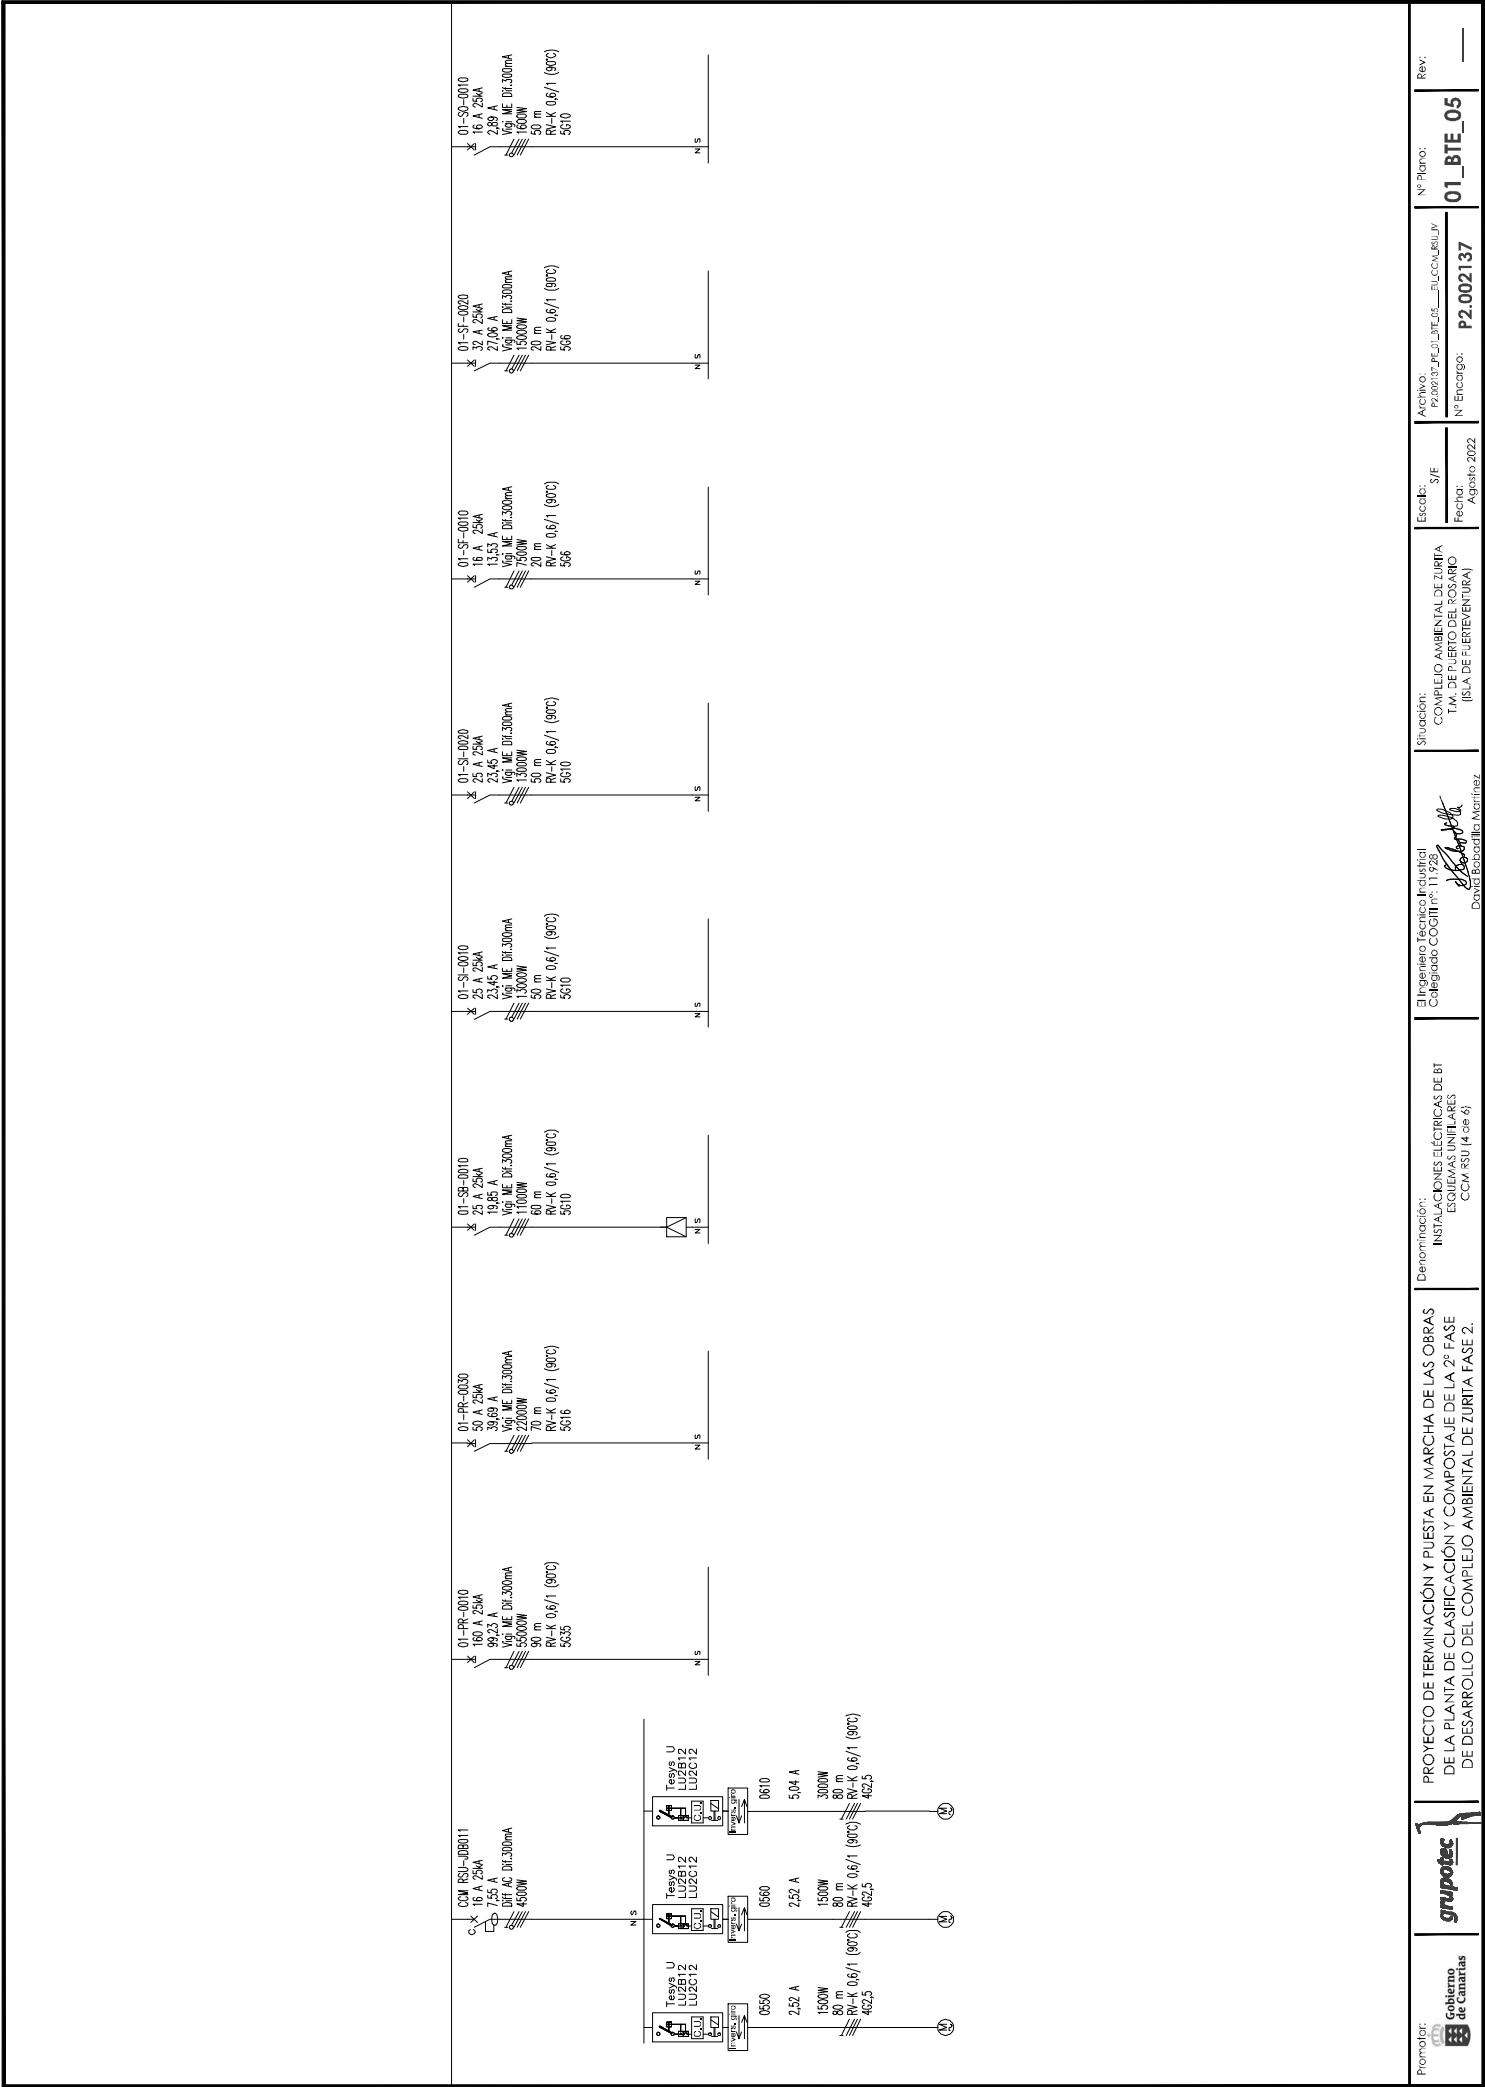

El presente documento es propiedad exclusiva de GRUPOTEC. Todos los derechos a su uso quedan reservados. Este, no podrá ser reproducido en forma alguna, total o parcialmente, comunicado a terceros, ni su información usada por personas, físicas o jurídicas, que no tengan los permisos necesarios expedidos por GRUPOTEC, para su tramitación, planificación, obra o instalación.

Promotor: 	Proyecto de Terminación y Puesta en Marcha de las Obras de la Planta de Clasificación y Compostaje de la 2ª Fase de Desarrollo del Complejo Ambiental de Zurita			Denominación: INSTALACIONES ELÉCTRICAS DE BT ESQUEMAS UNILARES CCM RSU (4 de 6)		El Ingeniero Técnico Industrial Colegiado COGIT nº: 11.928  David Escobedo Martínez	Situación: COMPLEJO AMBIENTAL DE ZURITA T.M. DE PUERTO DEL ROSARIO (ISLA DE FUERTEVENTURA)		Escala: S/E Fechas: Agosto 2022	Archivo: P2.002137_P2.01_LITE.05_TLCCOABILLV Nº Encargo: P2.002137	Nº Plano: 01_BTE_05	Rev:

