



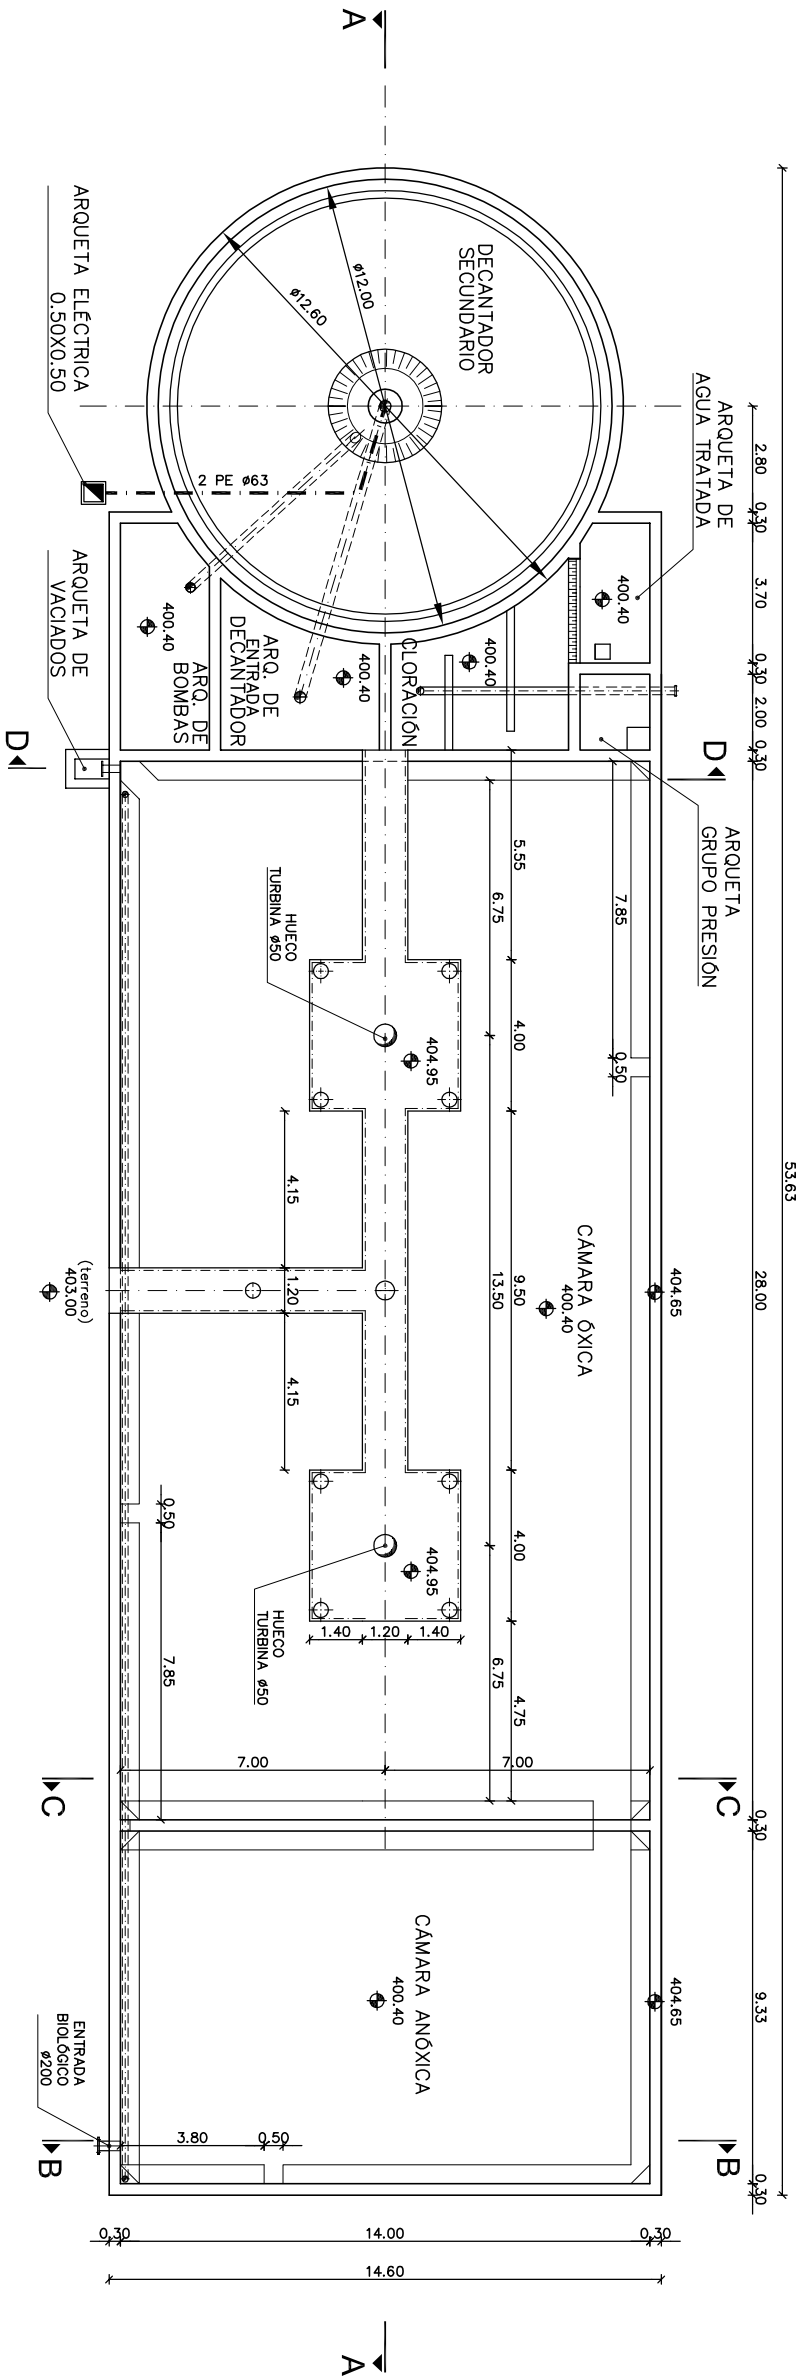

PLANTA (SUPERIOR)

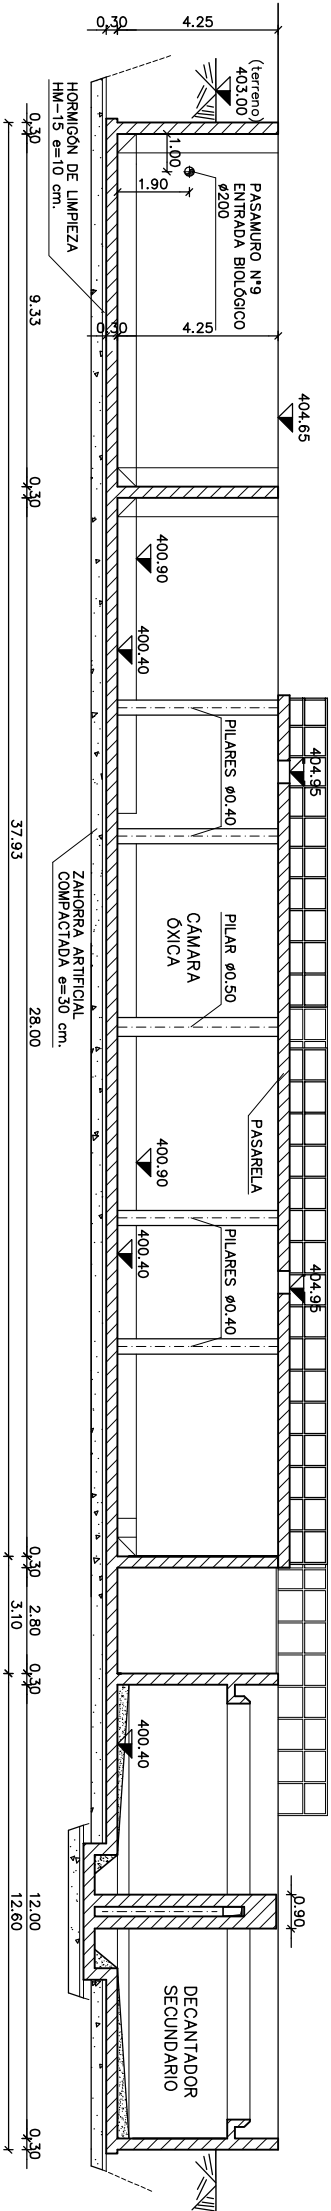

SECCIÓN A-A