



ALZADO FRONTAL

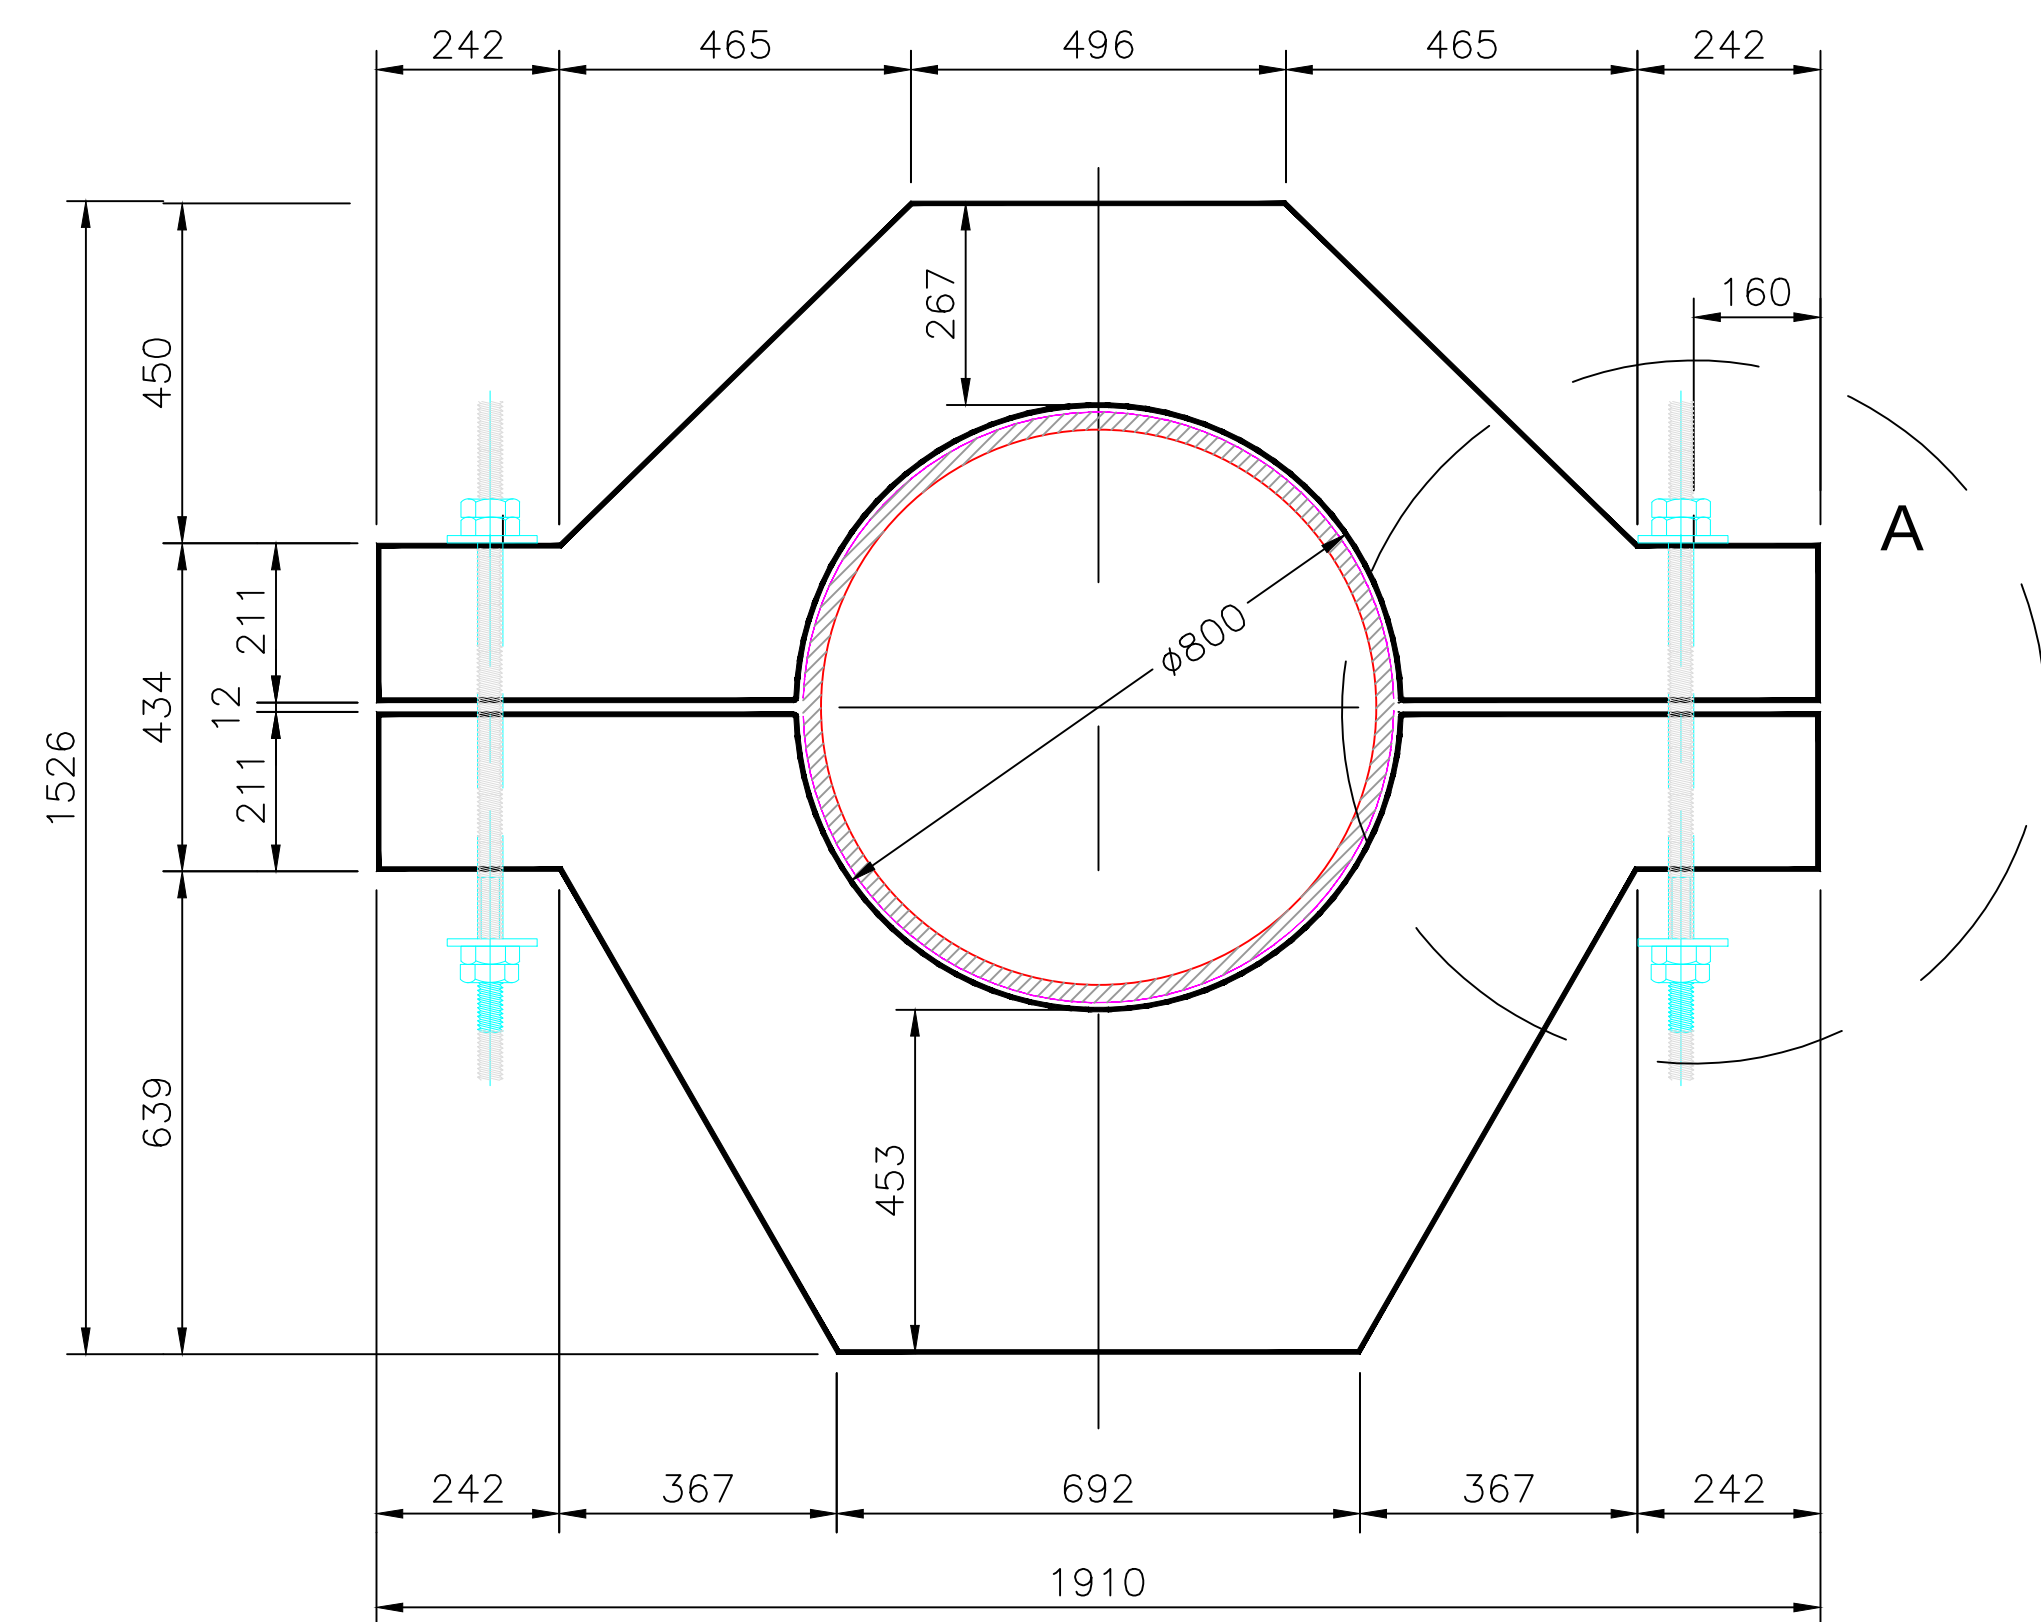


ALZADO LATERAL

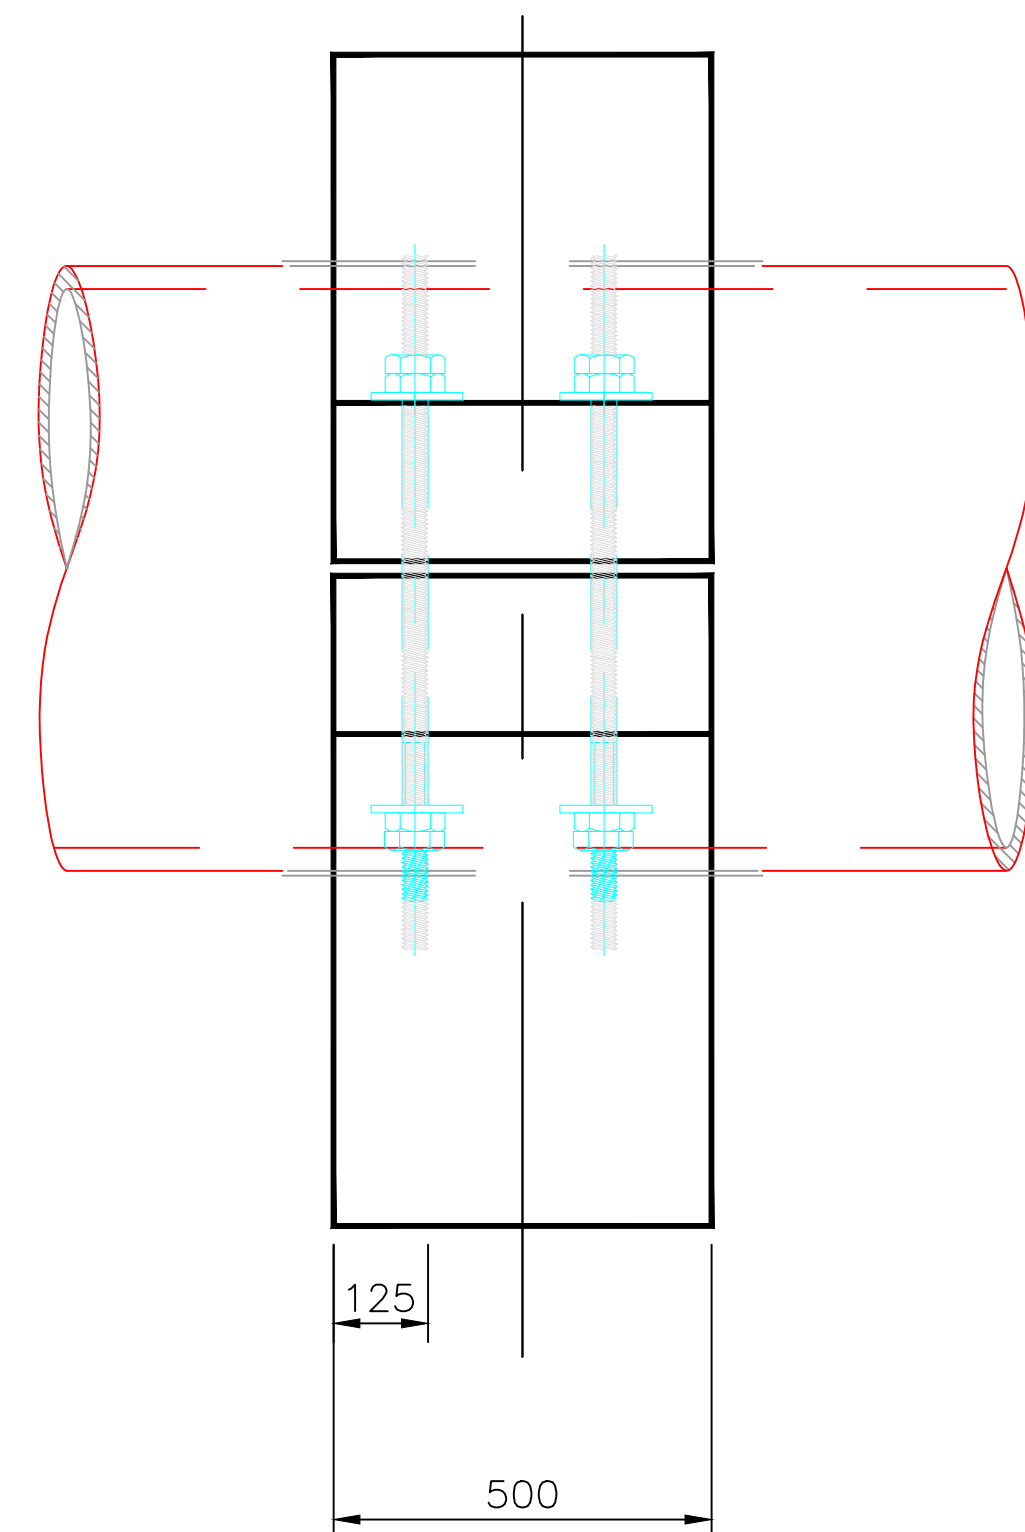


DETALLE "A"

ESCALA 1/5

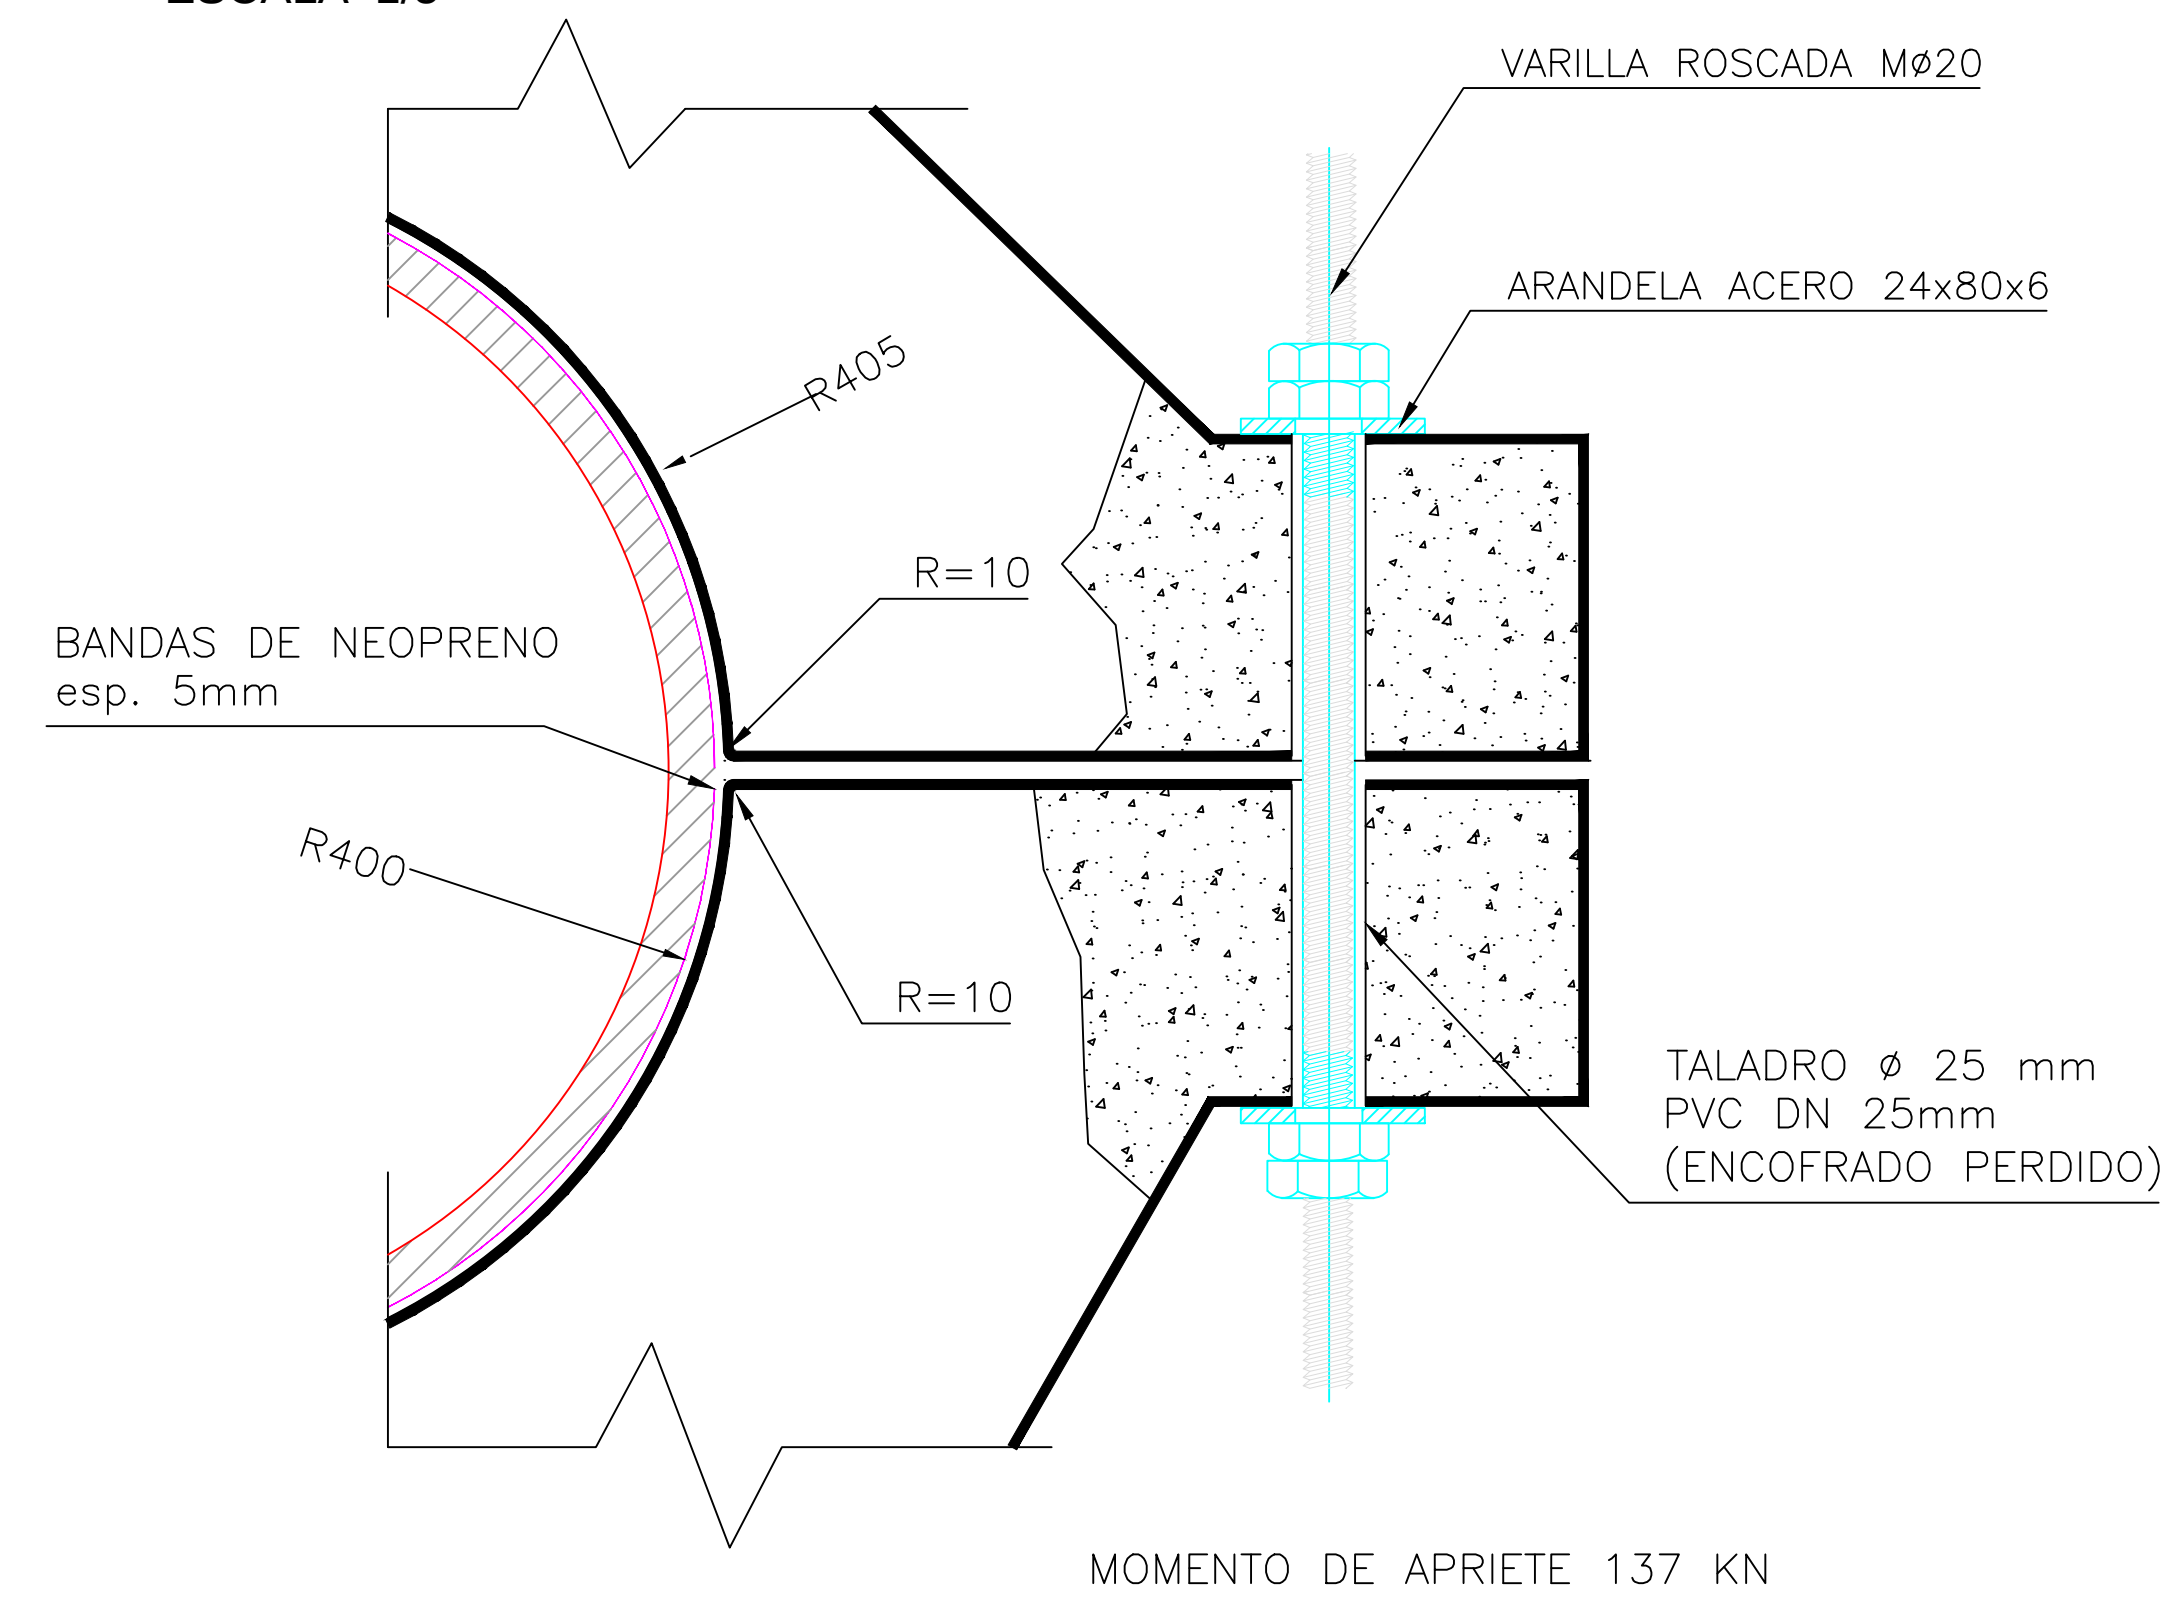

PLANTA

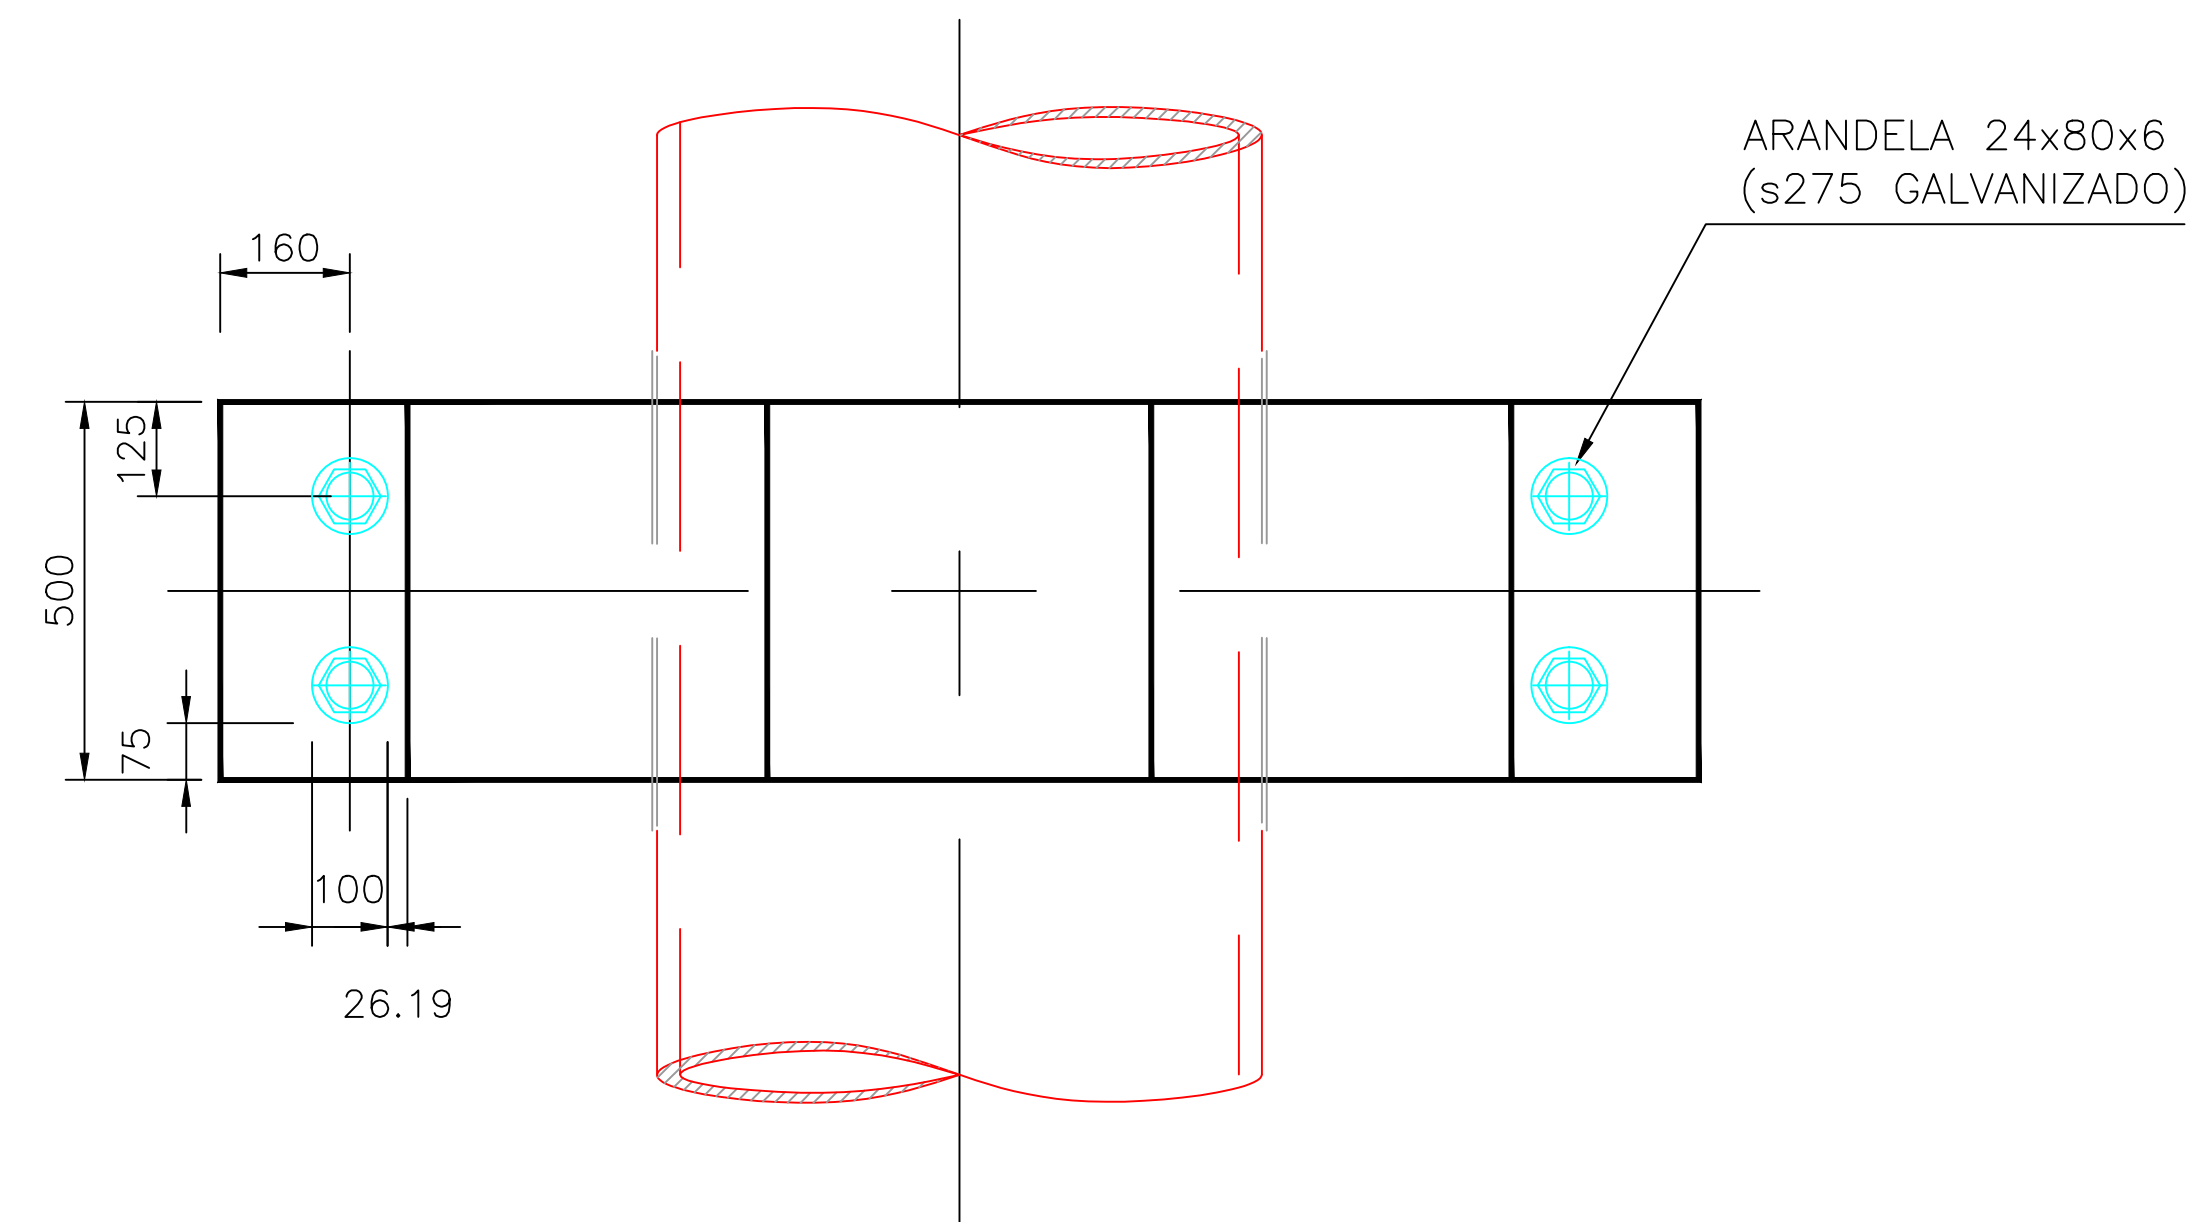

CONTROL DE CALIDAD

MATERIAL	TIPO	NIVEL DE CONTROL	COEFICIENTE SEGURIDAD
HORMIGON DE LIMPIEZA	HA-10-IIIc	NORMAL	1.5
HORMIGON EN CIMENTOS Y ALZADOS	HA-25-IIIb	NORMAL	1.5
HORMIGON EN LASTRES	HA-30-IIIb+Qb	NORMAL	1.5
ACEROS PARA ARMAR	B 500 S	NORMAL	1.15
TODOS LOS CEMENTOS CON CALIDAD SR - MR (MARITIMOS) TODOS LOS RECUBRIMIENTOS DE 5 CENTIMETROS			

TODOS LOS ELEMENTOS DE UNIÓN SIGUEN EL CTE