




Total barrenos por pega: 105 barrenos.

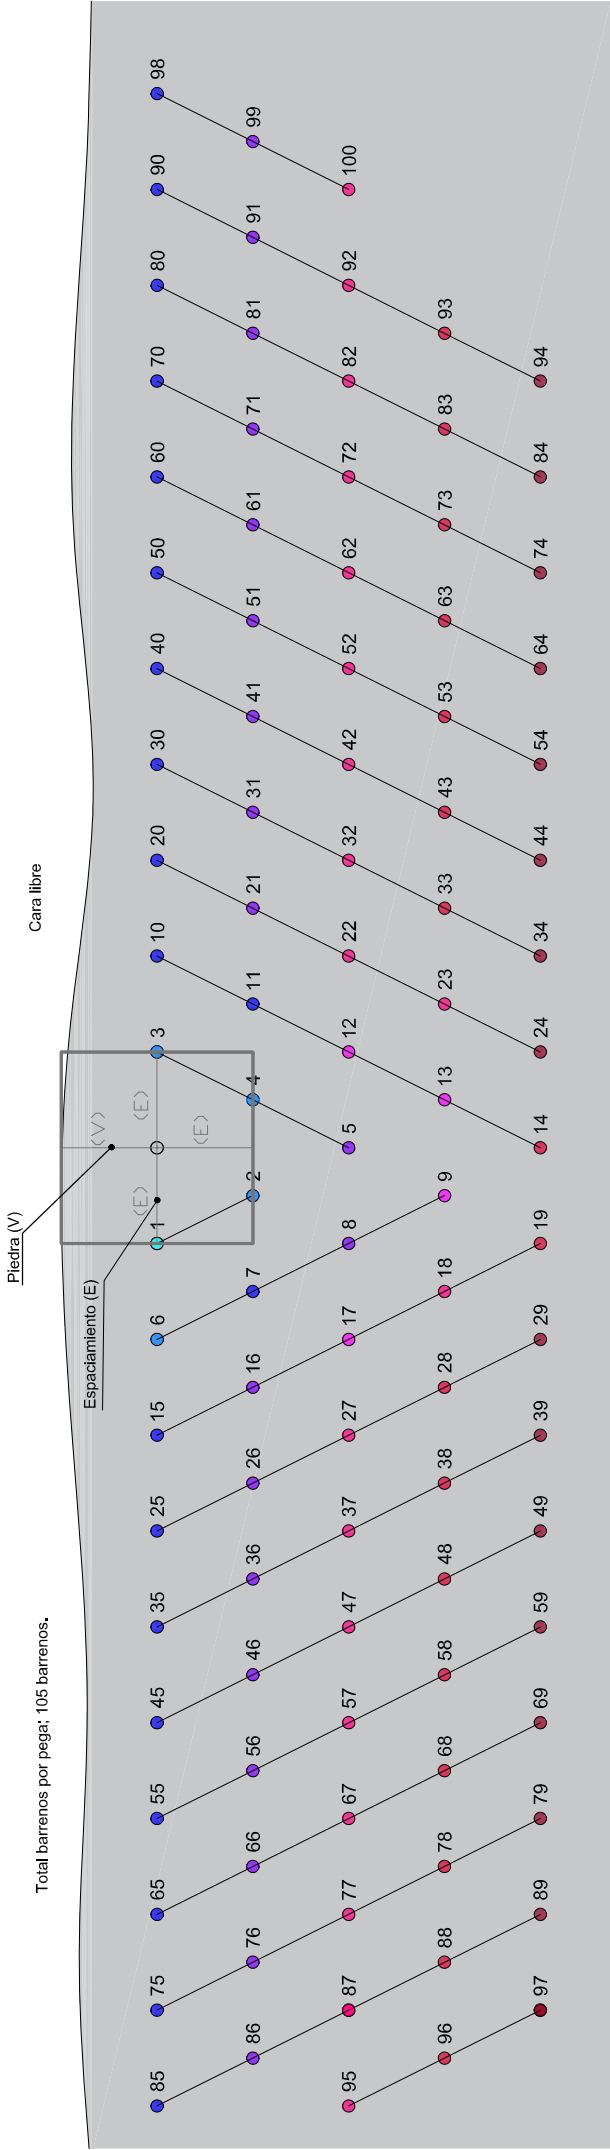

ALZADO
ESQUEMA DE VOLADURA 3.0 m BANCO

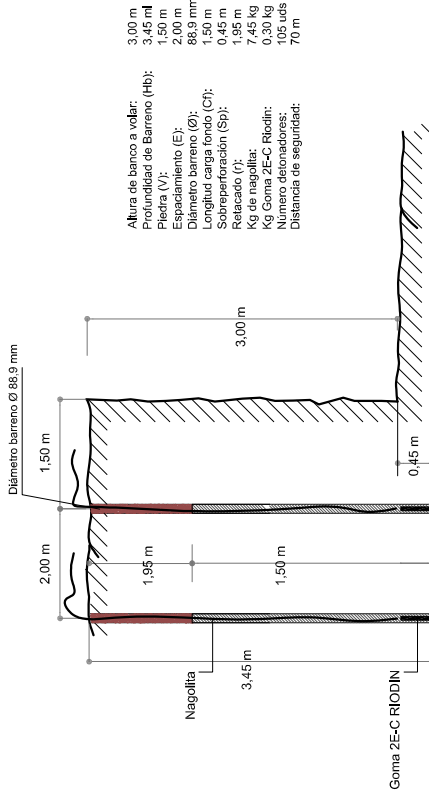

ALZADO
ESQUEMA DE VOLADURA 5.00 m BANCO

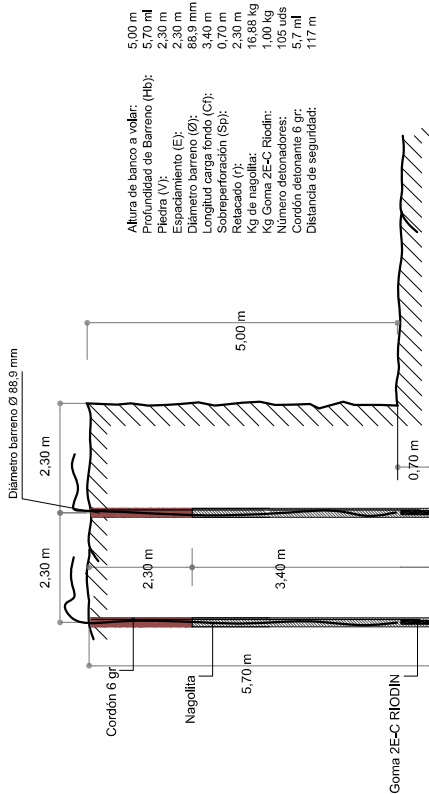

PROYECTO DE VOLADURA DE ROCA PROYECTO DE VOLADURA DE
ROCA (83.028.04 m3) NUEVA CELDA DE VERTIDO EN EL COMPLEJO
AMBIENTAL EL REVOLCADERO EN LA ISLA DE LA GOMERA.

Proyectista:
Eduardo de Miguel García,
INGENIERO MINAS, OROLOGIA 355,
INGENIERO C.M.I. Colegiado 114239



TÍTULO DE PLANO

Topografía final.

T.M GRANADILLA ABONA
ISLA DE TENERIFE

PLANO Nº
6

ESCALA
1 : 2.000

FECHA
MAYO 2021