


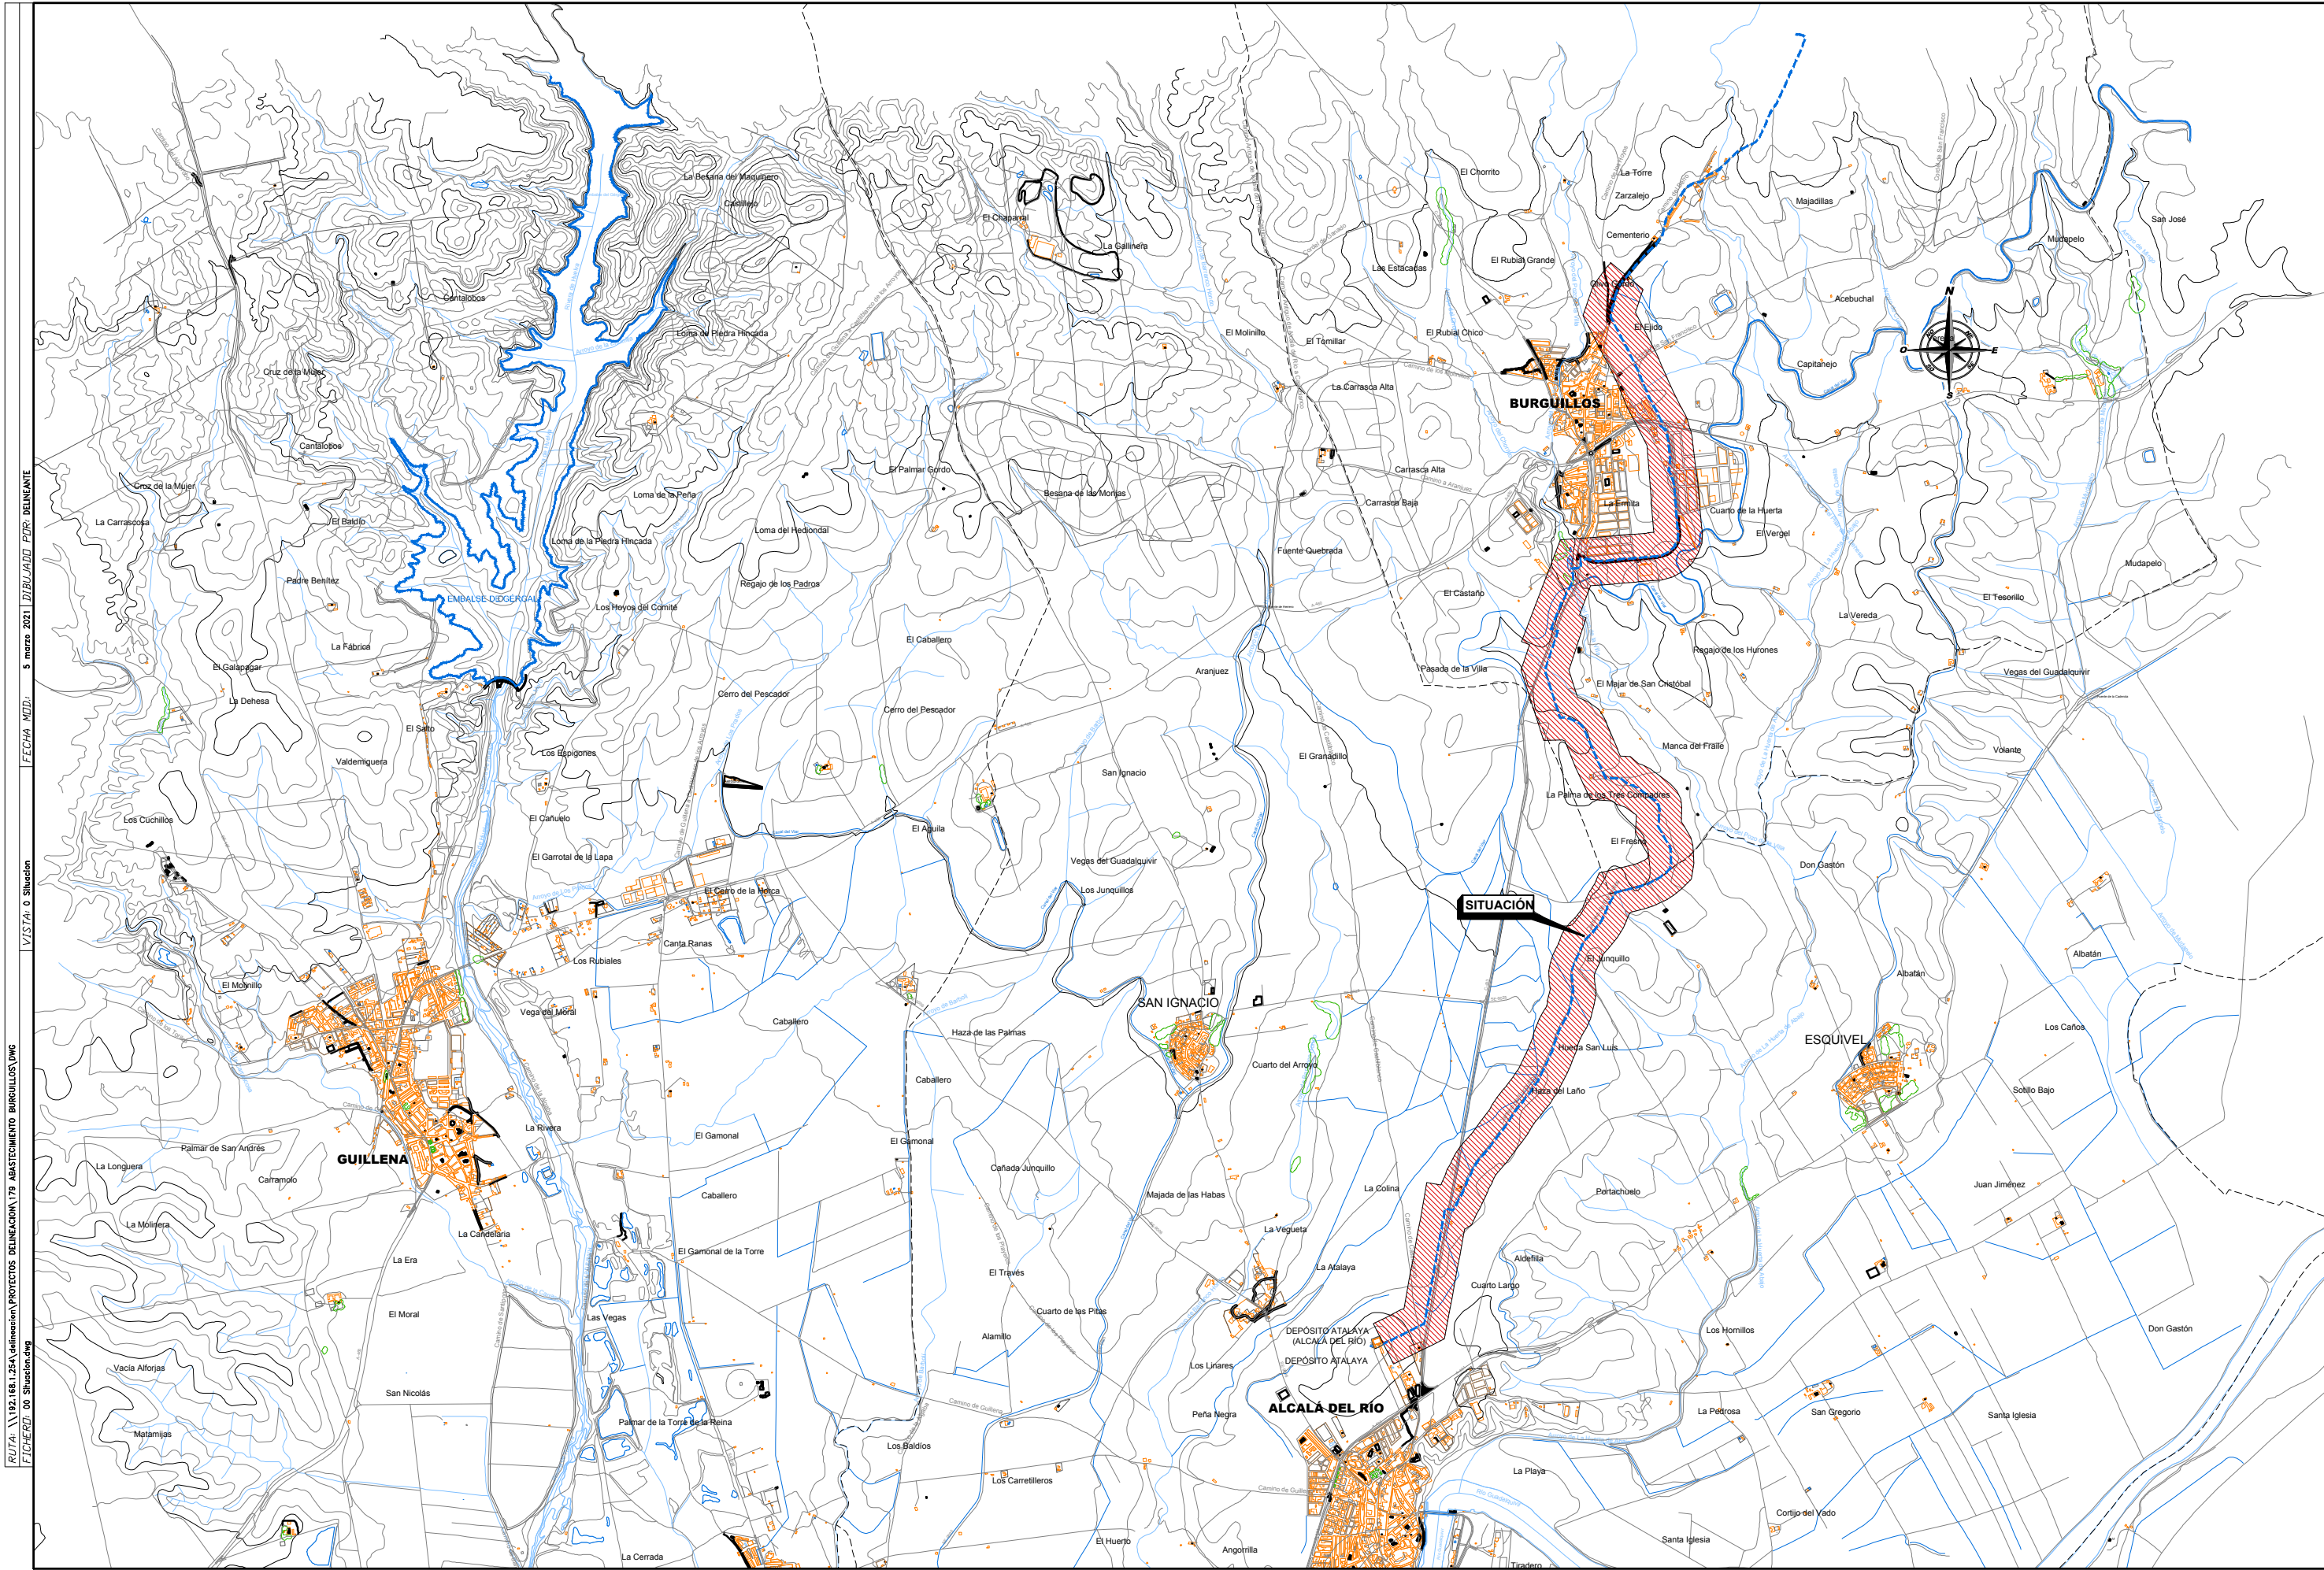

RUTA: \\192.168.1.234\\informacion\\PROYECTOS DE MEJORA DE LA GARANTÍA DE ABASTECIMIENTO EN ALTA AL NÚCLEO DE BURGUILLOS (SEVILLA)\\FICHERO\\00 Situacion.dwg
FECHA: 05 marzo 2021
DIBUJADO POR: DELINANTE
VISTA: 0 Situacion

PROMOTOR: 	TÍTULO DE PROYECTO: PROYECTO DE MEJORA DE LA GARANTÍA DE ABASTECIMIENTO EN ALTA AL NÚCLEO DE BURGUILLOS (SEVILLA)"	EMPRESA CONSULTORA:  V.B. RESPONSABLE DEL CONTRATO:  INGENIERO AUTOR: 	FECHA: ENERO 2021 CLAVE: A5.341.2037/2111	ESCALA: 1:15.000  FORMATO ORIGINAL UNE A1	DESIGNACIÓN: SITUACIÓN ARCHIVO: 00 Situacion.dwg	Nº PLANO: 0 HOJA: 1 DE: 1 REVISIÓN: 00
--	--	--	---	---	--	---