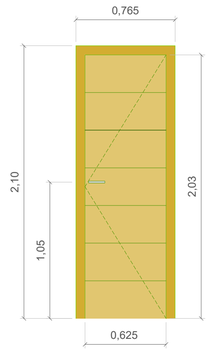

PMA-01

03 Uds

(2ud Planta Baja + 1 ud Planta Primera)

Puerta de paso ciega normalizada, lisa, de roble barnizada, de dimensiones 625x2030 mm., incluso precerco de pino de 70x30 mm., galce o cerco visto de DM rechapado de roble de 70x30 mm., tapajuntas lisos de DM rechapado de roble 70x10 mm. en ambas caras, y herrajes de colgar y de cierre latonados. Resistencia al fuego EI2 30-C5.

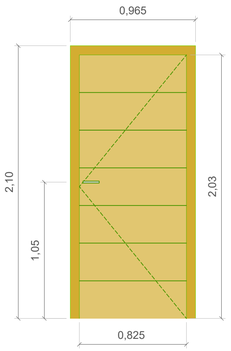

PMA-02

42 Uds

(21 uds Planta Baja+ 21 uds Planta Primera)

Puerta de paso ciega normalizada, lisa, de roble barnizada, de dimensiones 825x2030 mm., incluso precerco de pino de 70x30 mm., galce o cerco visto de DM rechapado de roble de 70x30 mm., tapajuntas lisos de DM rechapado de roble 70x10 mm. en ambas caras, y herrajes de colgar y de cierre latonados. Resistencia al fuego EI2 30-C5.

Nota: Las puertas de los dormitorios contarán con sistema de acceso compuesto por una cerradura electrónica que funcionará con tarjetas IC de seguridad con código cifrado.

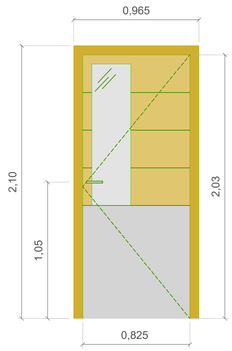

PMA-04

06 Uds

(5uds Planta Baja+ 1 ud Planta Primera)

Puerta de paso ciega normalizada con un vidrio, lisa, de roble barnizada, de dimensiones 825x2030 mm., incluso precerco de pino de 70x30 mm., galce o cerco visto de DM rechapado de roble de 70x30 mm., tapajuntas lisos de DM rechapado de roble 70x10 mm. en ambas caras, y herrajes de colgar y de cierre latonados. Incluso zócalo de chapa galvanizada en su cara exterior. Resistencia al fuego EI2 60-C5.

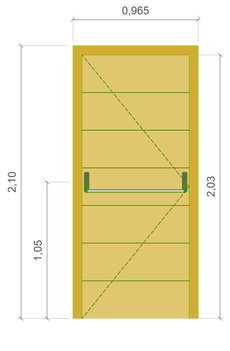

PRF-01

04 Uds

(2uds Planta Baja+ 2 uds Planta Primera)

Conjunto montado en block para puerta de paso lisa, cortafuegos EI2 60-C5, compuesto de hoja construida con materiales ignífugos y rechapada de roble, precerco de 70x35 mm., cerco de 70x20 mm. intumescente y tapajuntas de 70x16 mm. en ambas caras, ignífugos y recubiertos del mismo material de la hoja, cierre antipanico, materiales fabricados con elementos ignífugos.

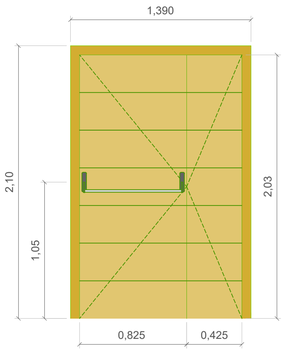

PRF-02

01 Ud

(1ud en Planta Baja)

Conjunto montado en block para puerta de paso lisa, cortafuegos EI2 60-C5, compuesto de dos hojas construidas con materiales ignífugos y rechapadas de roble, precerco de 70x35 mm., cerco de 70x20 mm. intumescente y tapajuntas de 70x16 mm. en ambas caras, ignífugos y recubiertos del mismo material de la hoja, cierre antipanico, materiales fabricados con elementos ignífugos.

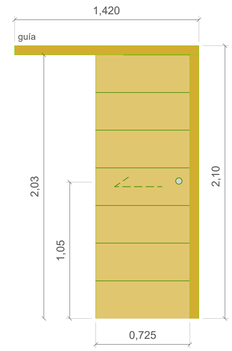

PMC-01

35 Uds

(14ud Planta Baja + 21 uds Planta Primera)

Puerta de paso ciega corredera, de una hoja normalizada de dimensiones 725x2030 mm, lisa, de roble barnizada, incluso doble precerco de pino 70x35 mm., doble galce o cerco visto rechapado de roble 70x30 mm., tapajuntas lisos rechapado de roble 70x10 mm. en ambas caras, herrajes de colgar y deslizamiento galvanizados, y manetas de cierre de latón.

PMC-02

02 Uds

(2ud en Planta Baja)

Puerta de paso ciega corredera, de una hoja normalizada de dimensiones 925x2030 mm, lisa, de roble barnizada, incluso doble precerco de pino 70x35 mm., doble galce o cerco visto rechapado de roble 70x30 mm., tapajuntas lisos rechapado de roble 70x10 mm. en ambas caras, herrajes de colgar y deslizamiento galvanizados, y manetas de cierre de latón.

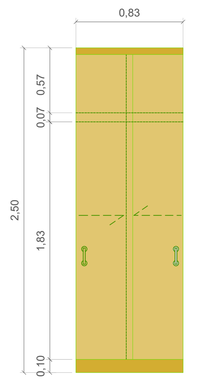

FAM-01

03 Uds

(1ud Planta Baja + 2 uds Planta Primera)

Frente de armario empotrado corredero de 0,83x2,50 m. de medidas totales, hojas en madera de roble y maleteros lisos huecos de melamina en color, con cajonera de tablero aglomerado de melamina de roble y barra niquelada redonda de 19 mm de diámetro.

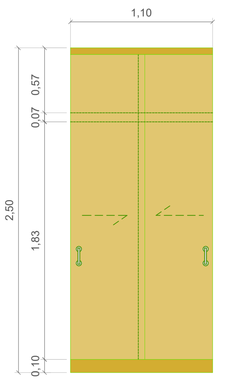

FAM-02

17 Uds

(7uds Planta Baja + 10 uds Planta Primera)

Frente de armario empotrado corredero de 1,10x2,50 m. de medidas totales, hojas en madera de roble y maleteros lisos huecos de melamina en color, con cajonera de tablero aglomerado de melamina de roble y barra niquelada redonda de 19 mm de diámetro.

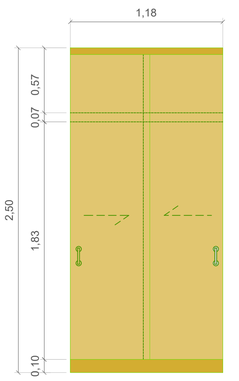

FAM-03

03 Uds

(1ud Planta Baja + 2 uds Planta Primera)

Frente de armario empotrado corredero de 1,18x2,50 m. de medidas totales, hojas en madera de roble y maleteros lisos huecos de melamina en color, con cajonera de tablero aglomerado de melamina de roble y barra niquelada redonda de 19 mm de diámetro.

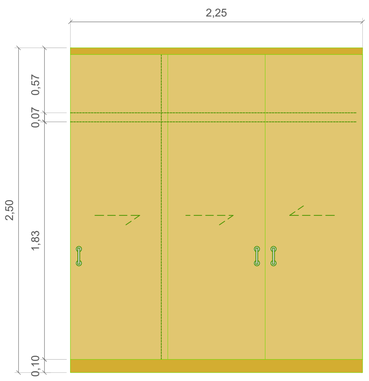

FAM-04

16 Uds

(7uds Planta Baja+ 9 uds Planta Primera)

Frente de armario empotrado corredero de 2,25x2,50m (15 uds) y 2,85x2,50m (1 ud*) de medidas totales, hojas en madera de roble y maleteros lisos huecos de melamina en color, con cajonera de tablero aglomerado de melamina de roble y barra niquelada redonda de 19 mm de diámetro.

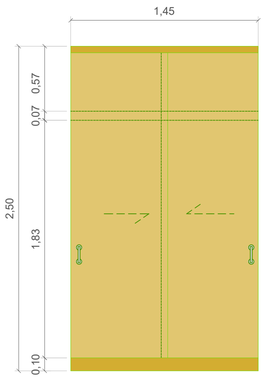

FAM-05

17 Uds

(7uds Planta Baja+ 10 uds Planta Primera)

Frente de armario empotrado corredero de 1,45x2,50 m. de medidas totales, hojas en madera de roble y maleteros lisos huecos de melamina en color, con cajonera de tablero aglomerado de melamina de roble y barra niquelada redonda de 19 mm de diámetro.

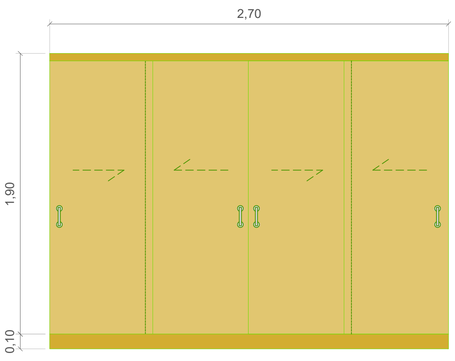

FAM-06

01 Ud

(1ud en Planta Baja)

Frente de armario empotrado corredero, con hojas en melamina lisas, cuadros de instalaciones.

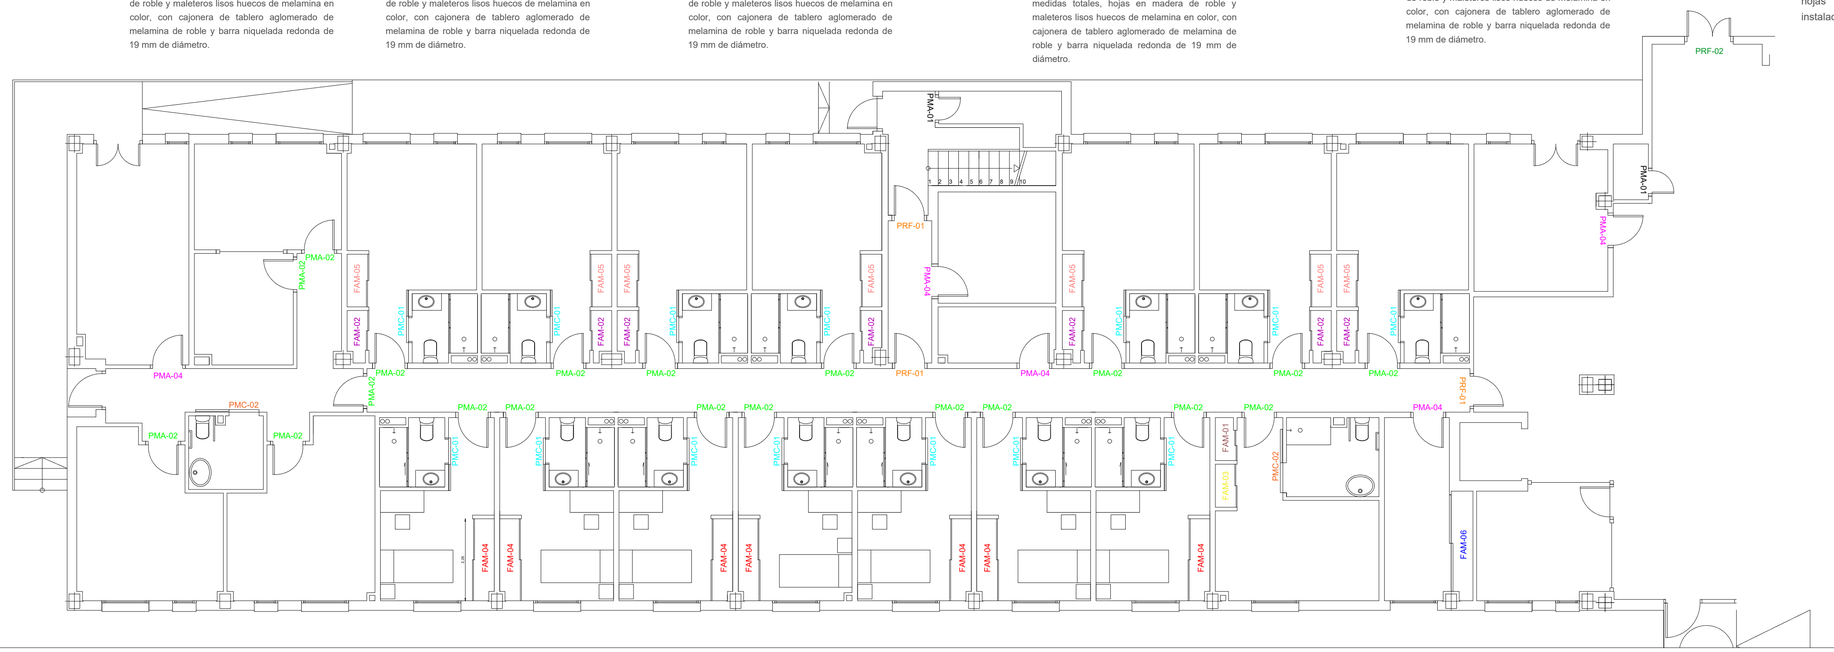

PROYECTO: ALA ESTE DE LA RESIDENCIA DE OFICIALES Y SUBOFICIALES DE LA ARMADA			
PLANO DE: CARPINTERÍAS MADERA- PLANTA BAJA			
FORMATO: A1	**ESCALA:** S/E	**FECHA:** 28/04/2020	**Nº PLANO:** 19_A06 01- MOD.1

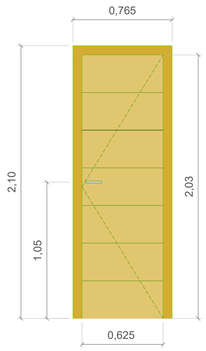

PMA-01

03 Uds

(2ud Planta Baja + 1 ud Planta Primera)

Puerta de paso ciega normalizada, lisa, de roble barnizada, de dimensiones 625x2030 mm., incluso precerco de pino de 70x30 mm., galce o cerco visto de DM rechapado de roble de 70x30 mm., tapajuntas lisos de DM rechapado de roble 70x10 mm. en ambas caras, y herrajes de colgar y de cierre latonados. Resistencia al fuego EI2 30-C5.

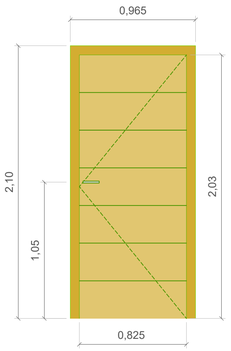

PMA-02

42 Uds

(21 uds Planta Baja+ 21 uds Planta Primera)

Puerta de paso ciega normalizada, lisa, de roble barnizada, de dimensiones 825x2030 mm., incluso precerco de pino de 70x30 mm., galce o cerco visto de DM rechapado de roble de 70x30 mm., tapajuntas lisos de DM rechapado de roble 70x10 mm. en ambas caras, y herrajes de colgar y de cierre latonados. Resistencia al fuego EI2 30-C5.

Nota: Las puertas de los dormitorios contarán con sistema de acceso compuesto por una cerradura electrónica que funcionará con tarjetas IC de seguridad con código cifrado.

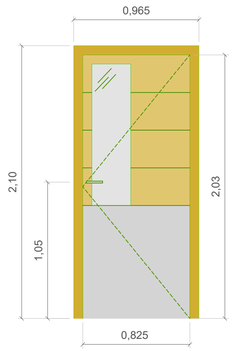

PMA-04

06 Uds

(5uds Planta Baja+ 1 ud Planta Primera)

Puerta de paso ciega normalizada con un vidrio, lisa, de roble barnizada, de dimensiones 825x2030 mm., incluso precerco de pino de 70x30 mm., galce o cerco visto de DM rechapado de roble de 70x30 mm., tapajuntas lisos de DM rechapado de roble 70x10 mm. en ambas caras, y herrajes de colgar y de cierre latonados. Incluso zócalo de chapa galvanizada en su cara exterior. Resistencia al fuego EI2 60-C5.

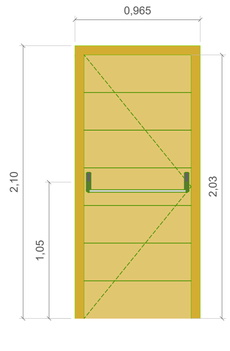

PRF-01

04 Uds

(2uds Planta Baja+ 2 uds Planta Primera)

Conjunto montado en block para puerta de paso lisa, cortafuegos EI2 60-C5, compuesto de hoja construida con materiales ignífugos y rechapada de roble, precerco de 70x35 mm., cerco de 70x20 mm. intumescente y tapajuntas de 70x16 mm. en ambas caras, ignífugos y recubiertos del mismo material de la hoja, cierre antipanico, materiales fabricados con elementos ignífugos.

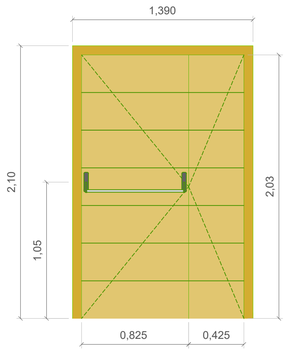

PRF-02

01 Ud

(1ud en Planta Baja)

Conjunto montado en block para puerta de paso lisa, cortafuegos EI2 60-C5, compuesto de dos hojas construidas con materiales ignífugos y rechapadas de roble, precerco de 70x35 mm., cerco de 70x20 mm. intumescente y tapajuntas de 70x16 mm. en ambas caras, ignífugos y recubiertos del mismo material de la hoja, cierre antipanico, materiales fabricados con elementos ignífugos.

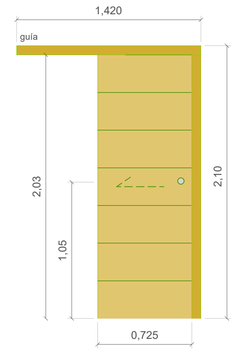

PMC-01

35 Uds

(14ud Planta Baja + 21 uds Planta Primera)

Puerta de paso ciega corredera, de una hoja normalizada de dimensiones 725x2030 mm, lisa, de roble barnizada, incluso doble precerco de pino 70x35 mm., doble galce o cerco visto rechapado de roble 70x30 mm., tapajuntas lisos rechapado de roble 70x10 mm. en ambas caras, herrajes de colgar y deslizamiento galvanizados, y manetas de cierre de latón.

PMC-02

02 Uds

(2ud en Planta Baja)

Puerta de paso ciega corredera, de una hoja normalizada de dimensiones 925x2030 mm, lisa, de roble barnizada, incluso doble precerco de pino 70x35 mm., doble galce o cerco visto rechapado de roble 70x30 mm., tapajuntas lisos rechapado de roble 70x10 mm. en ambas caras, herrajes de colgar y deslizamiento galvanizados, y manetas de cierre de latón.

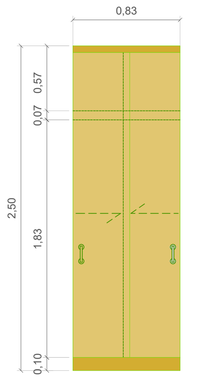

FAM-01

03 Uds

(1ud Planta Baja + 2 uds Planta Primera)

Frente de armario empotrado corredero de 0,83x2,50 m. de medidas totales, hojas en madera de roble y maleteros lisos huecos de melamina en color, con cajonera de tablero aglomerado de melamina de roble y barra niquelada redonda de 19 mm de diámetro.

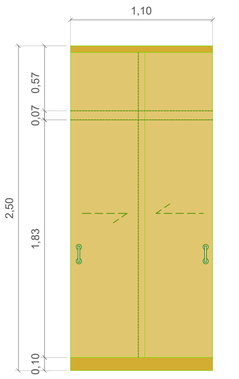

FAM-02

17 Uds

(7uds Planta Baja + 10 uds Planta Primera)

Frente de armario empotrado corredero de 1,10x2,50 m. de medidas totales, hojas en madera de roble y maleteros lisos huecos de melamina en color, con cajonera de tablero aglomerado de melamina de roble y barra niquelada redonda de 19 mm de diámetro.

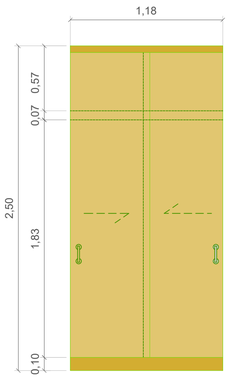

FAM-03

03 Uds

(1ud Planta Baja + 2 uds Planta Primera)

Frente de armario empotrado corredero de 1,18x2,50 m. de medidas totales, hojas en madera de roble y maleteros lisos huecos de melamina en color, con cajonera de tablero aglomerado de melamina de roble y barra niquelada redonda de 19 mm de diámetro.

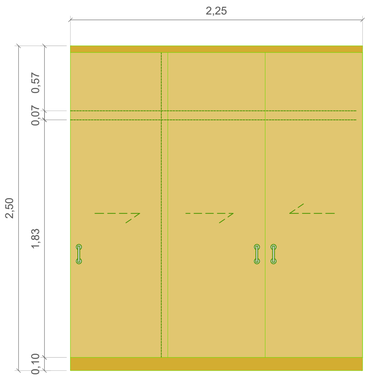

FAM-04

16 Uds

(7uds Planta Baja+ 9 uds Planta Primera)

Frente de armario empotrado corredero de 2,25x2,50m (15 uds) y 2,85x2,50m (1 ud*) de medidas totales, hojas en madera de roble y maleteros lisos huecos de melamina en color, con cajonera de tablero aglomerado de melamina de roble y barra niquelada redonda de 19 mm de diámetro.

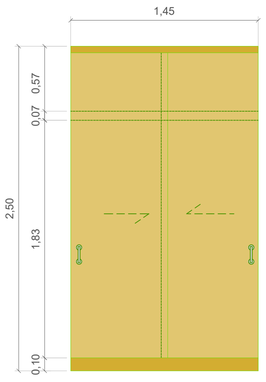

FAM-05

17 Uds

(7uds Planta Baja+ 10 uds Planta Primera)

Frente de armario empotrado corredero de 1,45x2,50 m. de medidas totales, hojas en madera de roble y maleteros lisos huecos de melamina en color, con cajonera de tablero aglomerado de melamina de roble y barra niquelada redonda de 19 mm de diámetro.

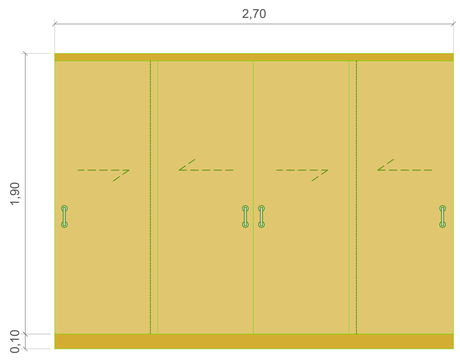

FAM-06

01 Ud

(1ud en Planta Baja)

Frente de armario empotrado corredero, con hojas en melamina lisas, cuadros de instalaciones.

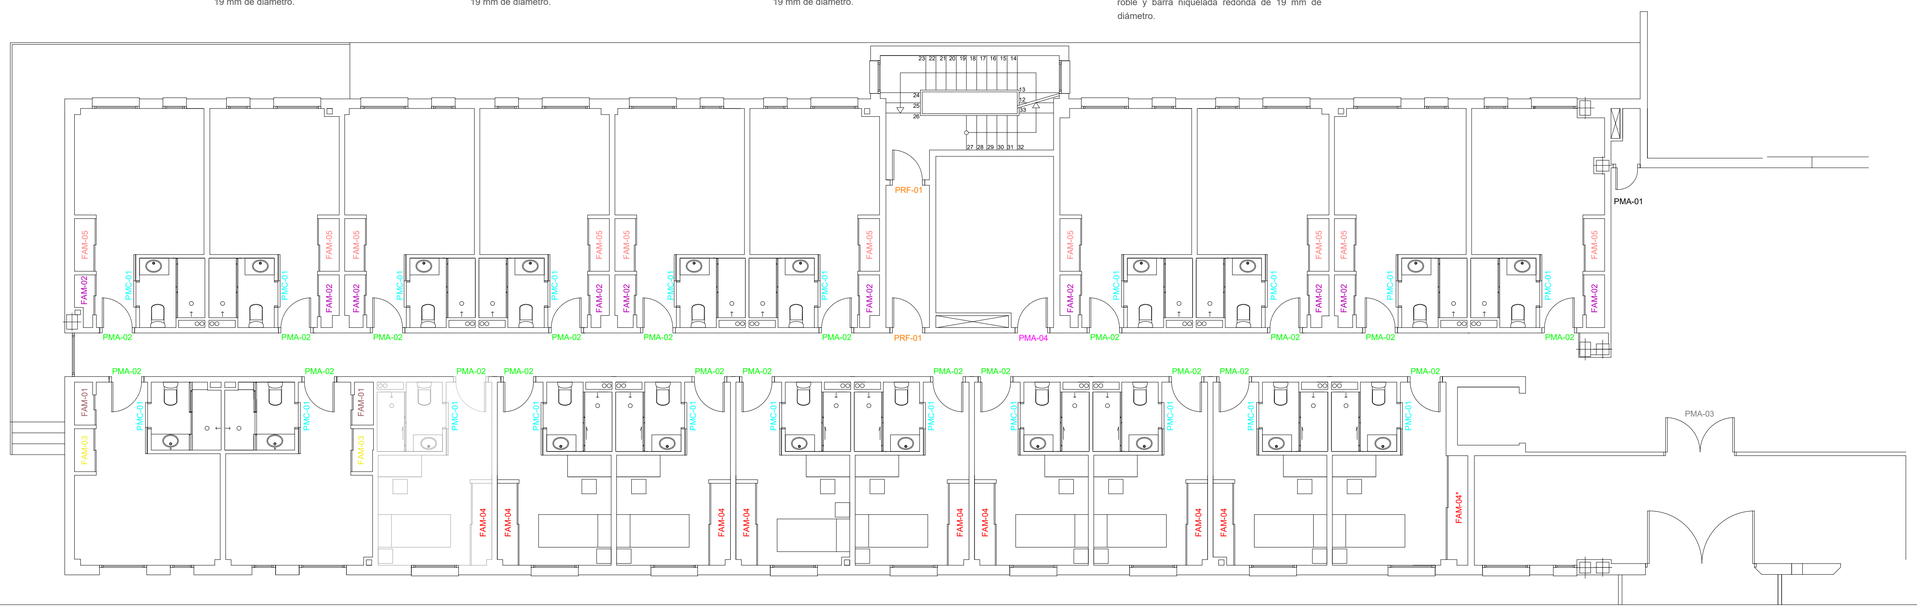

PROYECTO:	ALA ESTE DE LA RESIDENCIA DE OFICIALES Y SUBOFICIALES DE LA ARMADA
PLANO DE:	CARPINTERÍAS MADERA- PLANTA PRIMERA

FORMATO:	**ESCALA:**	**FECHA:**	**Nº PLANO:**
A1	S/E	28/04/2020	20_A06 02-MOD.1