



Planta Baja Sectorización y recorridos

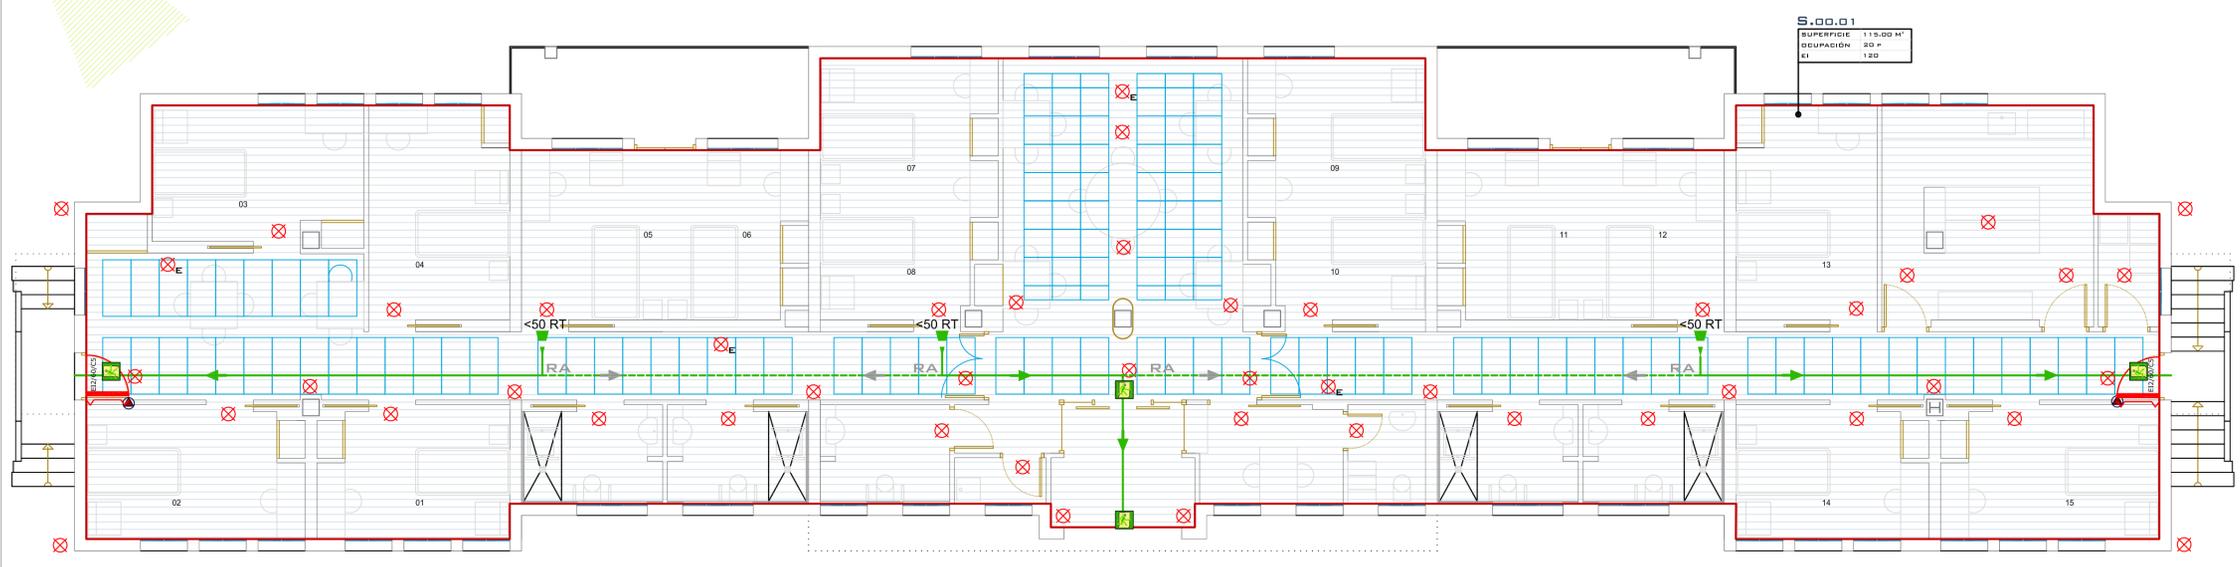

PLANTA BAJA


Detalles INSTALACIONES

MODULO DE MANIOBRA CON CONFIRMACION

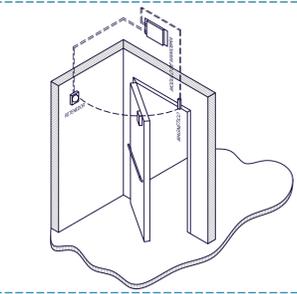


Con una salida por rele con contactos libres que ejecuta una maniobra programada con una entrada digital que confirma que se ha ejecutado. Sistema de seguridad para cierre programado de puertas cortafuegos

ALUMBRADO DE EMERGENCIA EMPOTRADO

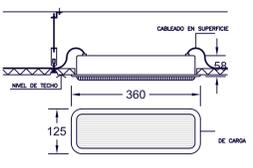

Aparato autónomo de alumbrado de emergencia, empotrado en techo o pared, dotado de un difusor de policarbonato autoextinguible, acumulador y piloto indicador de carga

Planta Vivienda

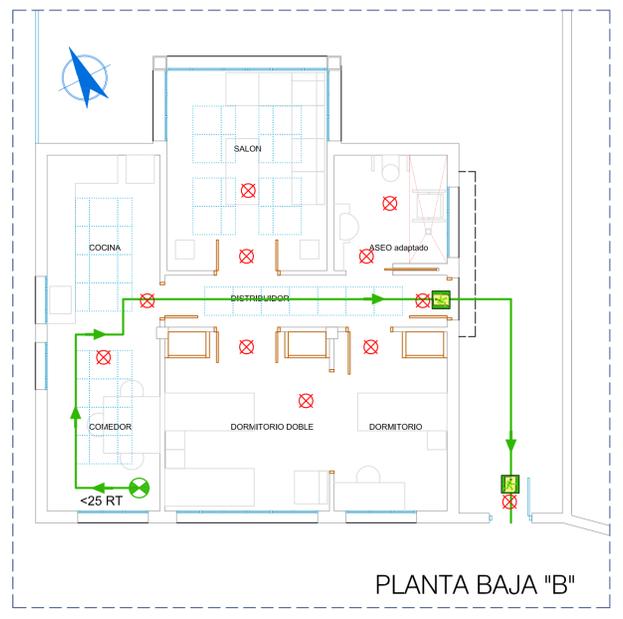

PLANTA BAJA "B"

Leyenda Sectorización y recorridos

	Origen de evacuación
RT	Distancia total de recorrido de evacuación
RA	Distancia de recorridos alternativos de evacuación
	Señal de salida exclusiva de emergencia
	Luminaria de emergencia. 300 lum
	Luminaria de emergencia equipos
	Retenedor
	Puerta RF con barra antipánico

NOTA: Todas las puertas con barra antipánico




PROYECTO EJECUCIÓN INSTALACIONES

ACONDICIONAMIENTO EXTERIOR Y REHABILITACIÓN DEL ANTIGUO PABELLÓN DE SEVEROS DEL HOSPITAL PSIQUIÁTRICO

-TÍTULO	6.1 PCI. SECTORIZACION Y RECORRIDO.
-SITUACIÓN	Hoya de Parrado nº2. Las Palmas de G.C.
-PROPIEDAD	Instituto AS de atención social y socio-sanitaria, Cabildo de Gran Canaria.
-REFERENCIA	277/17
-FECHA	AGOSTO 2017
-ESCALA	E: 1/75
-PLANO	PCI-6.1

Este plano es propiedad intelectual del autor y no debe ser reproducido, copiado, distribuido, vendido, alquilado, prestado, ni utilizado en ningún otro medio sin el consentimiento escrito del autor. Queda expresamente prohibida la reproducción, la transformación o la explotación económica de este documento sin el consentimiento escrito del autor.

Planta Baja. EXTINCIÓN, DETECCIÓN Y ALARMA.

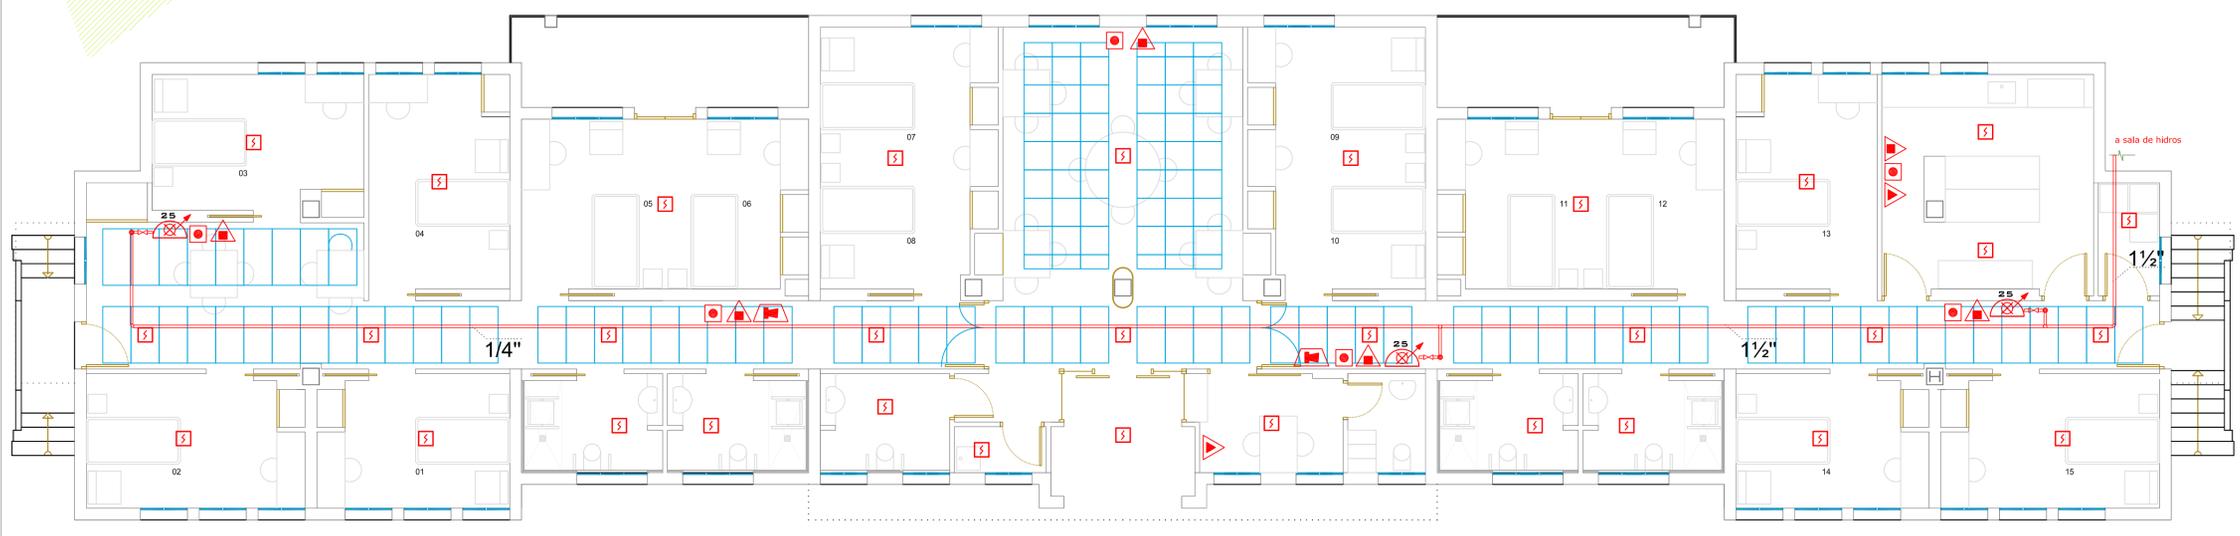


PLANTA BAJA

Detalles INSTALACIONES


IPF-43 EQUIPO DE MANGUERA INSTALADO




ipf-48 DETECTOR DE HUMOS COLOCADO

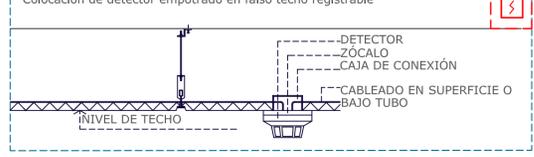

IPF-38 EXTINTOR MANUAL COLOCADO

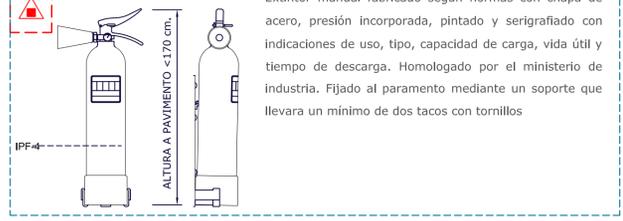

PULSADOR DE ALARMA DE FUEGO

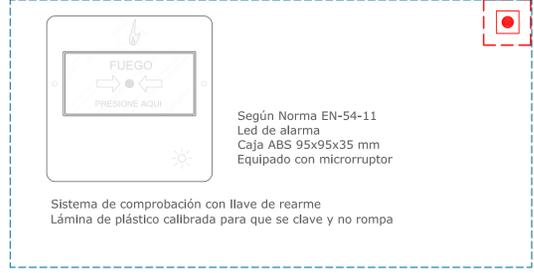

Planta Vivienda



PLANTA BAJA "B"

Leyenda _Instalaciones PCI

Extinción

	Extintor de polvo 21A/113B. 6 kg eficaz
	Extintor de CO2 5 kg eficaz 34B
	Boca de Incendio Equipada. (B.I.E.)
	Tubería de incendios
	Montante
	Toma de fachada IPF-41
	Toma de planta
	Montante

Detección y alarma

	Pulsador de Alarma
	Alarma
	Detector óptico
	Detector óptico-termovelocimétrico
	Central de Incendios
	Retenedor magnético



PROYECTO EJECUCIÓN INSTALACIONES

ACONDICIONAMIENTO EXTERIOR Y REHABILITACIÓN DEL ANTIGUO PABELLÓN DE SEVEROS DEL HOSPITAL PSIQUIÁTRICO

-TÍTULO	6.2 PCI. EXTINCIÓN, DETECCIÓN Y ALARMA.
-SITUACIÓN	Hoya de Parrado nº2. Las Palmas de G.C.
-PROPIEDAD	Instituto AS de atención social y socio-sanitaria, Cabildo de Gran Canaria.
-REFERENCIA	277/17
-FECHA	AGOSTO 2017
-ESCALA	E: 1/75
-PLANO	PCI-6.2

Este plano es propiedad intelectual del autor y no puede ser reproducido, copiado, distribuido, vendido, alquilado, prestado o utilizado en cualquier forma sin el consentimiento escrito del autor. Queda expresamente prohibida la reproducción, la comunicación pública o cualquier otro uso no autorizado. Propiedad S.C.I.B.