


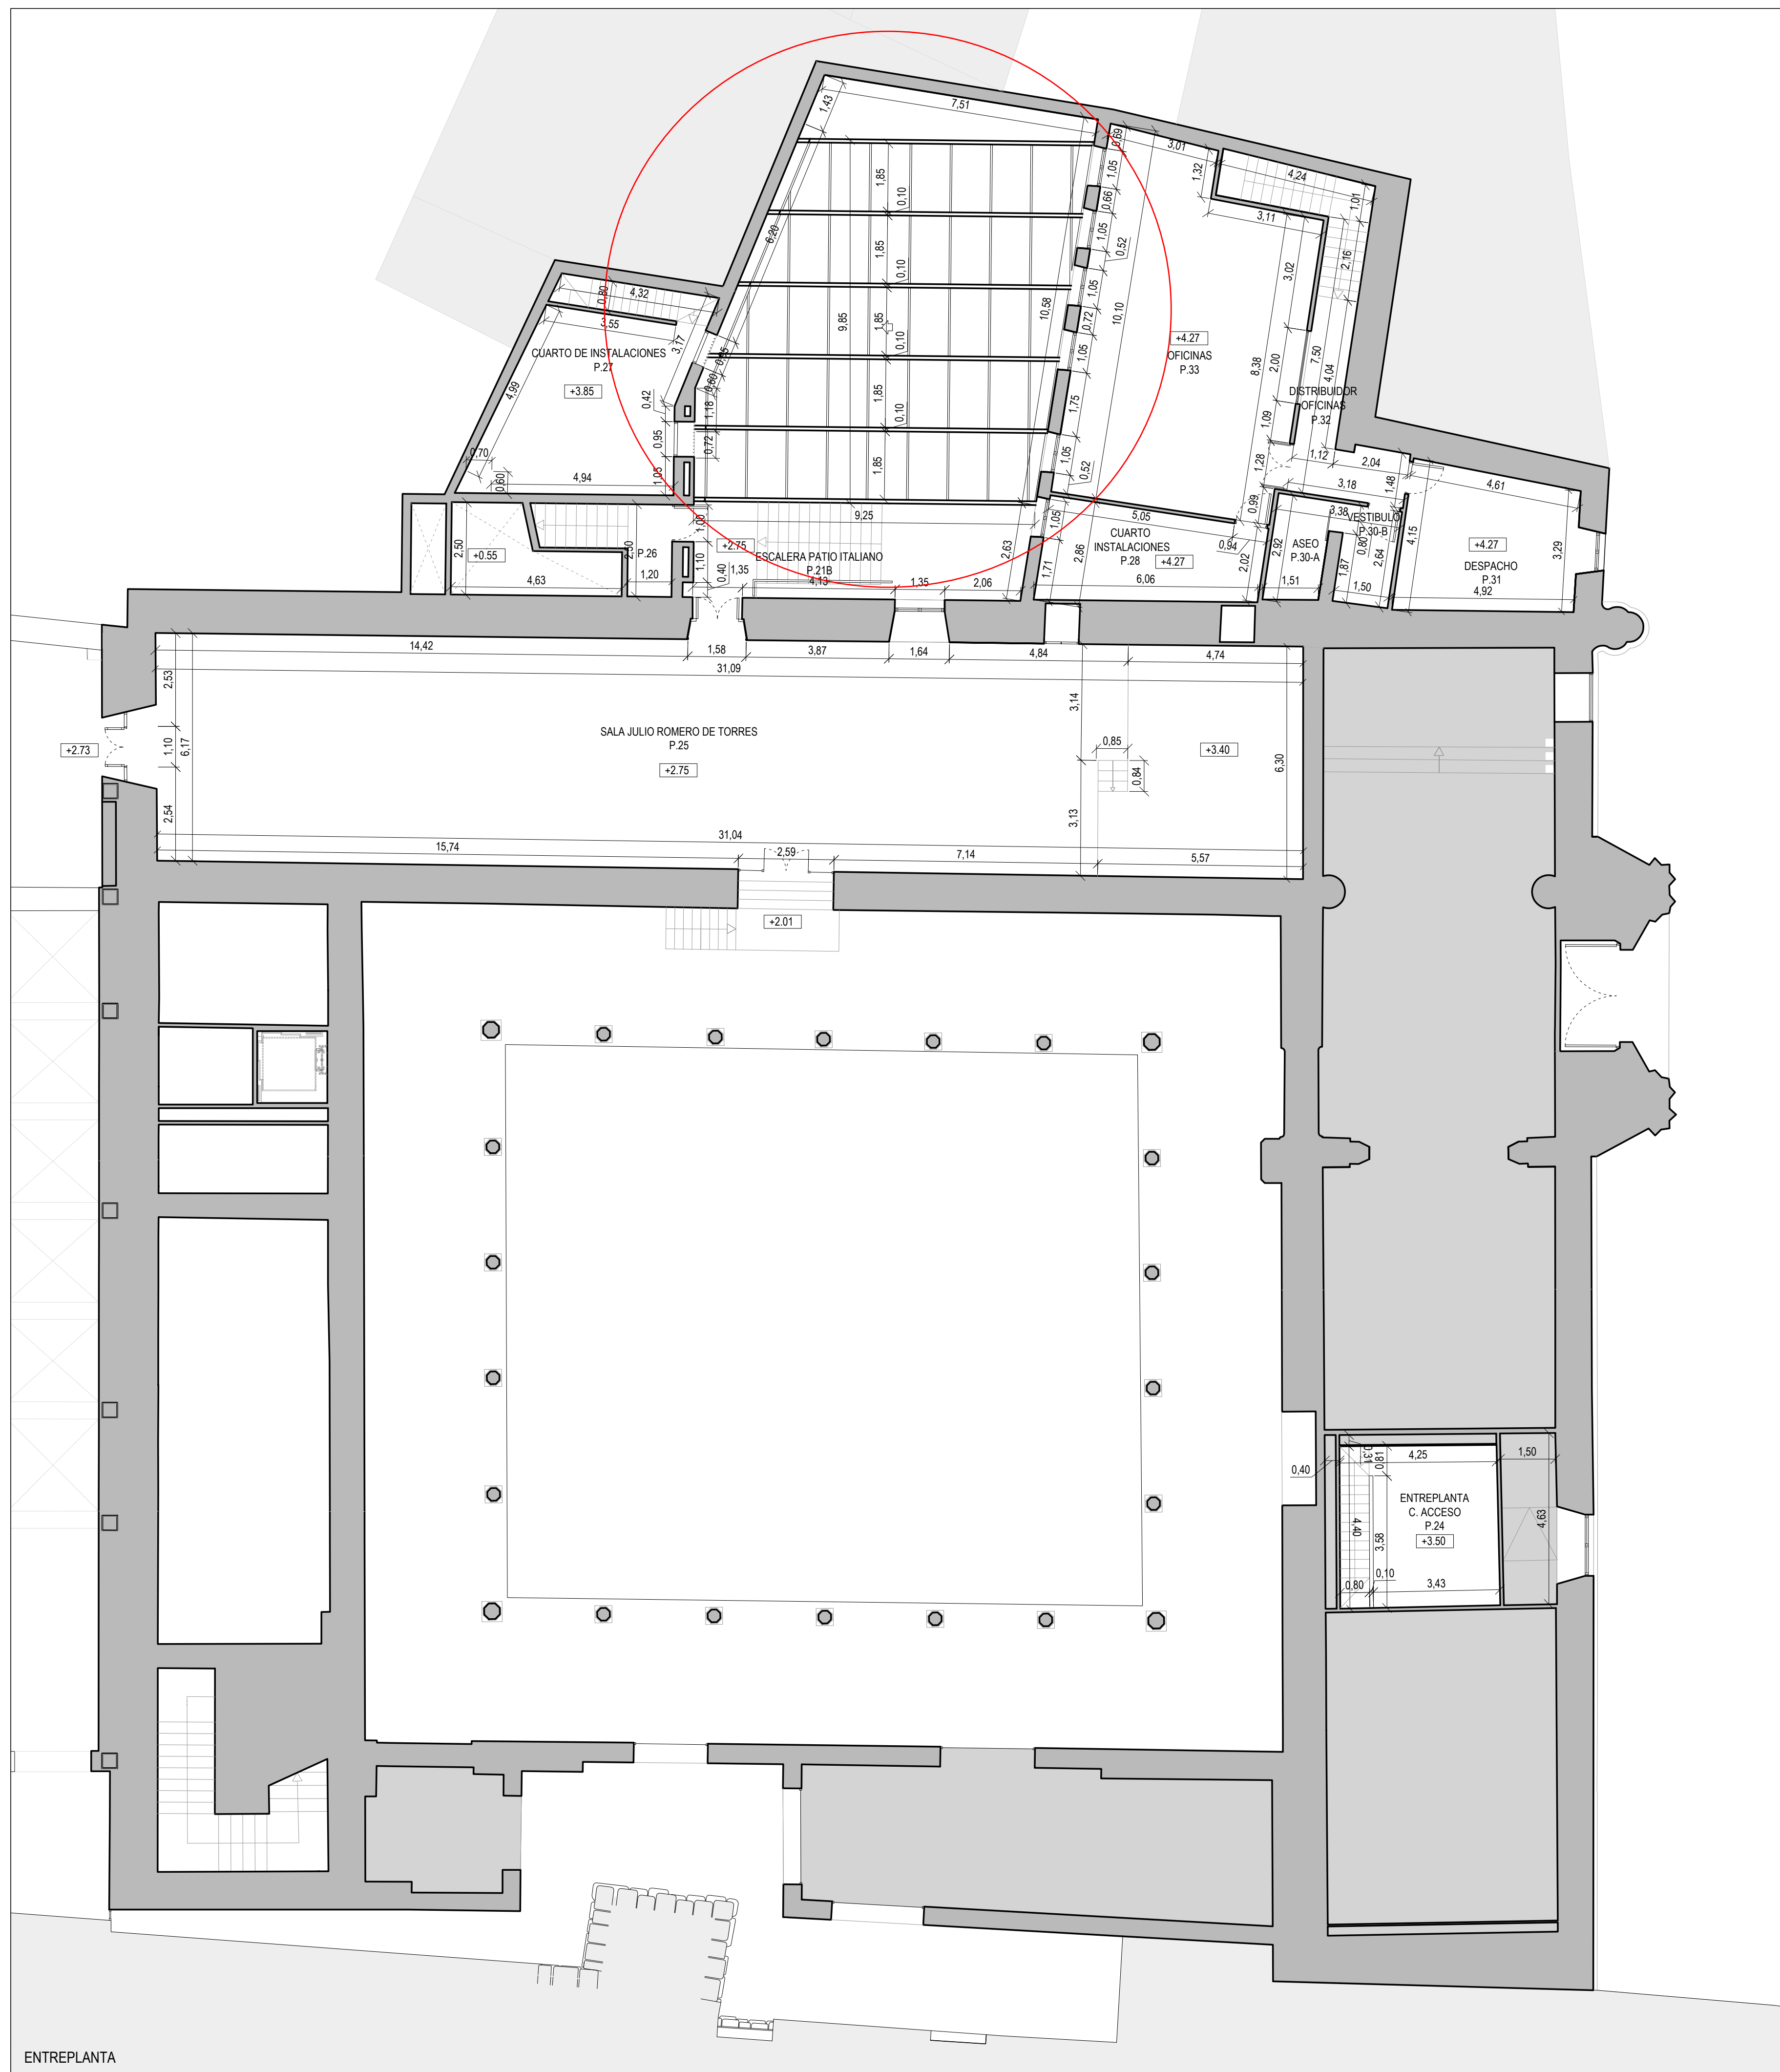

ENTREPLANTA



EXPEDIENTE:  
1957598

FECHA:  
DICIEMBRE 2019

PROYECTO BÁSICO, DE ACTIVIDAD Y EJECUCIÓN:  
PROYECTO DE PUESTA EN USO DEL PALACIO DE CONGRESOS DE CÓRDOBA

SITUACIÓN:  
CALLE TORRIJOS Nº 10. CÓRDOBA

TÍTULO DEL PLANO:  
ESTADO REFORMADO. ACOTADO. ENTREPLANTA.

AUTORES PROYECTO POR TRAGSATEC  
ARQUITECTOS:  
ELISA RODRIGUEZ SOLA | VALERIANO CÁRDENAS CRUZ

ESCALA:  
1/100

Nº DE PLANO:  
ER-11