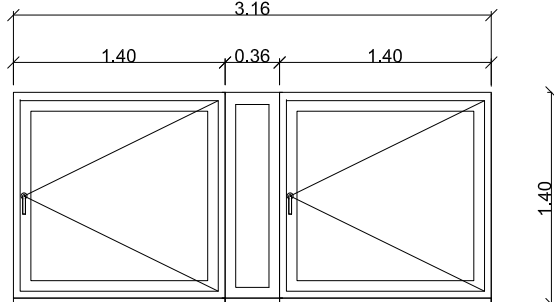
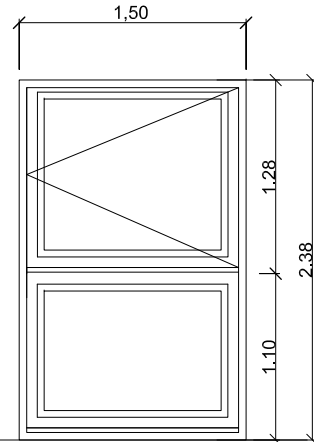
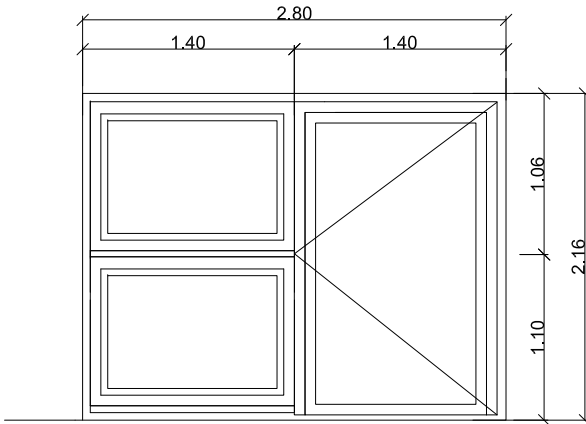
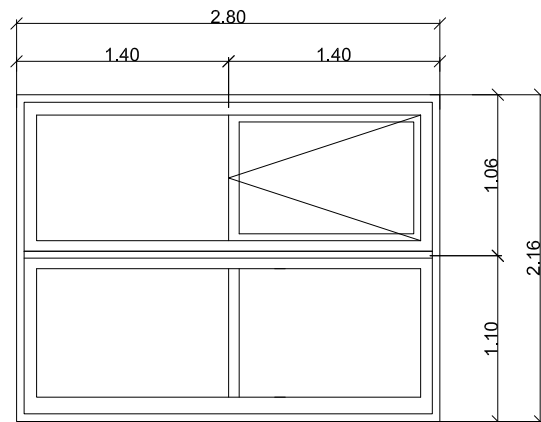
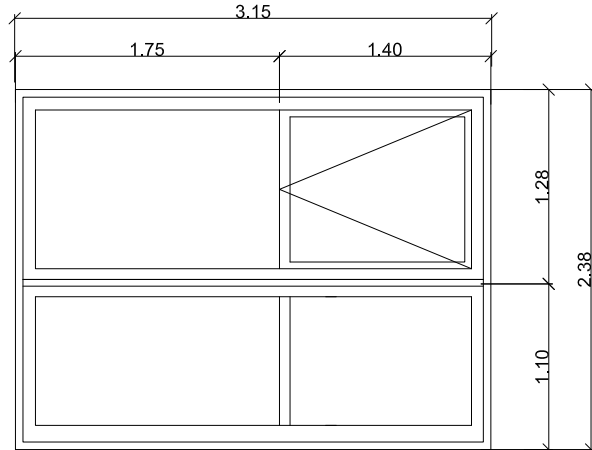
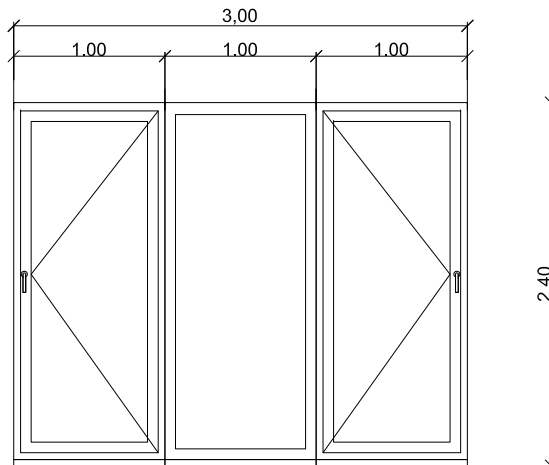
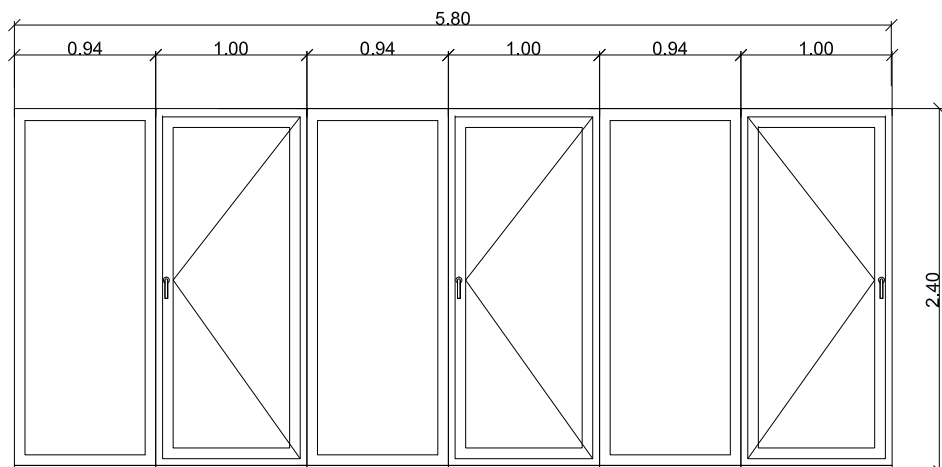
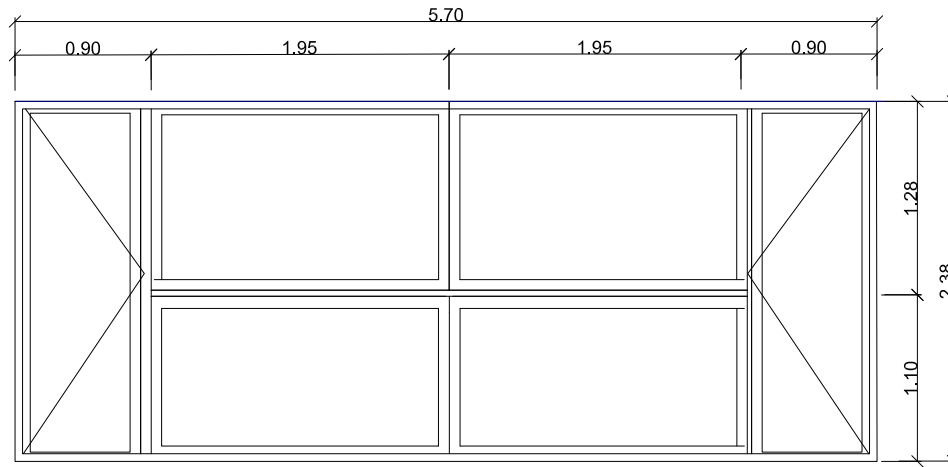
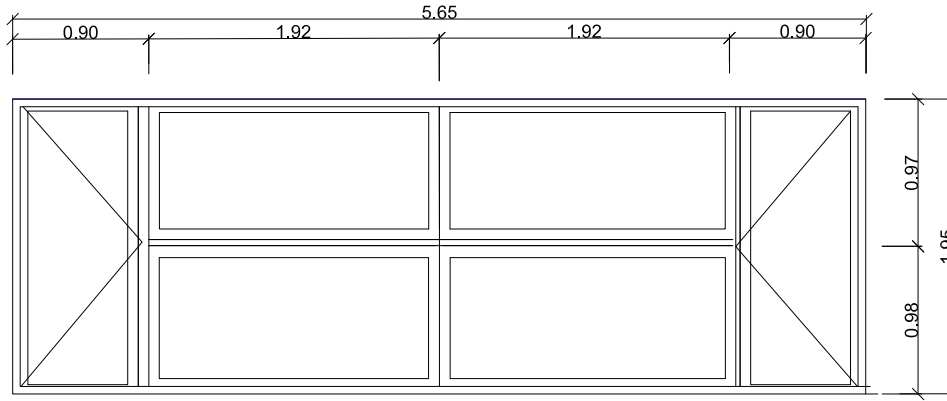
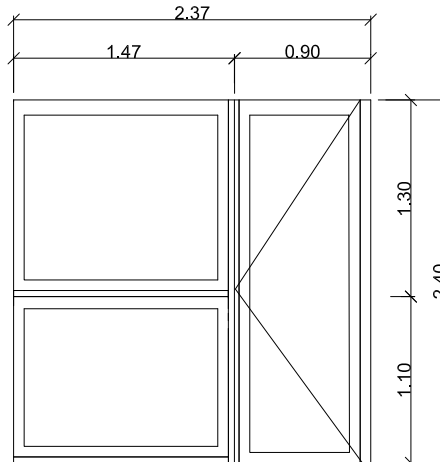
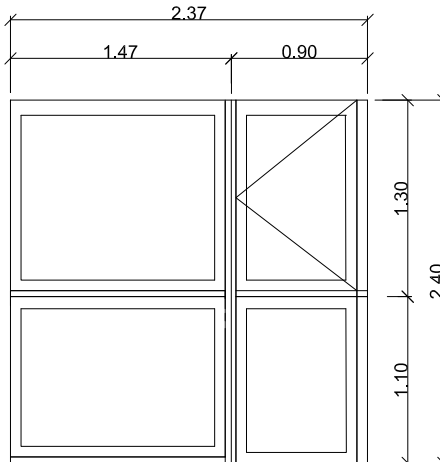
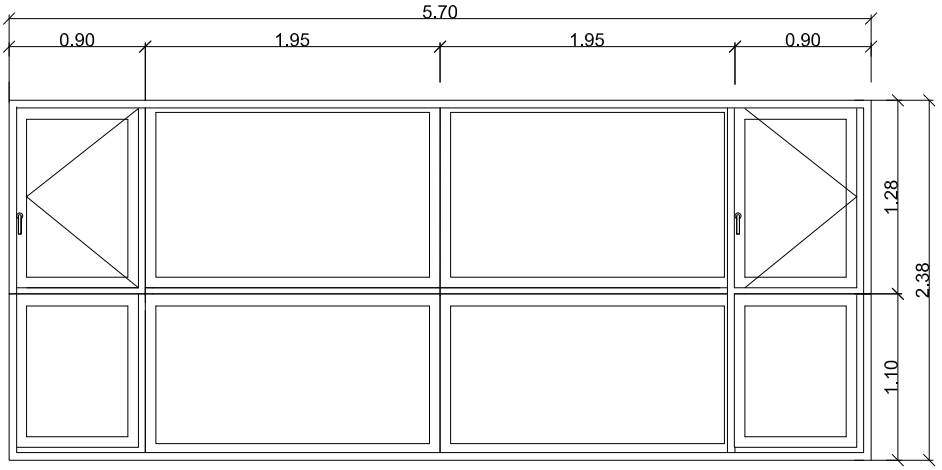
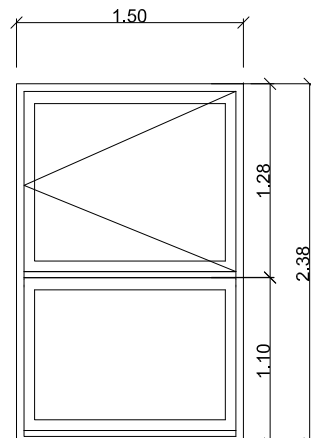
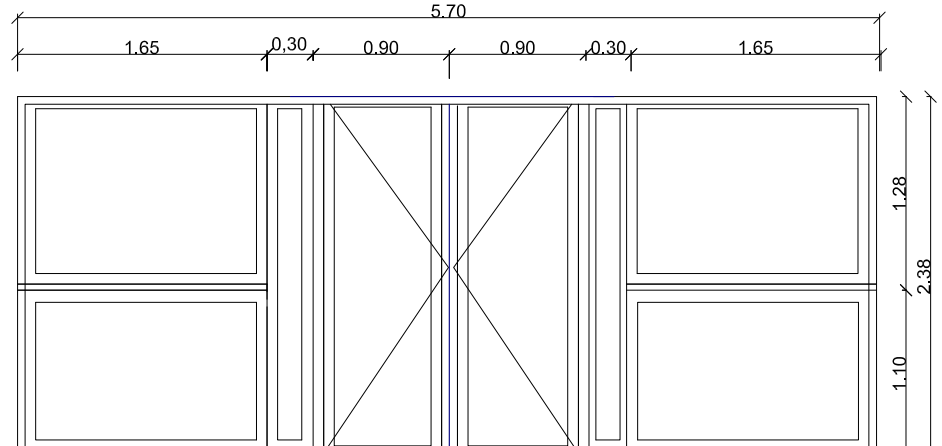
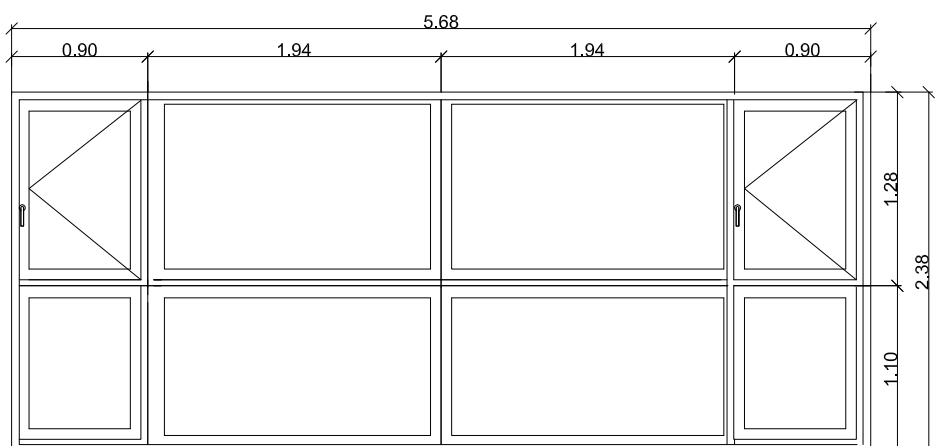
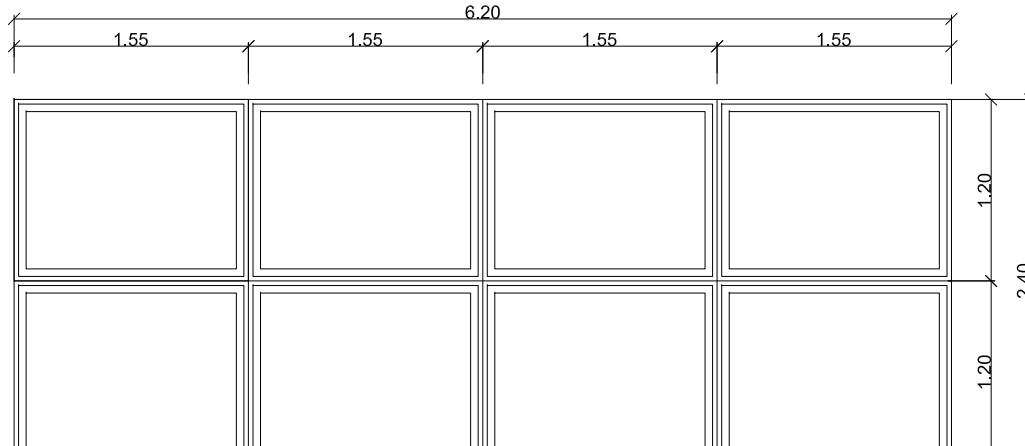
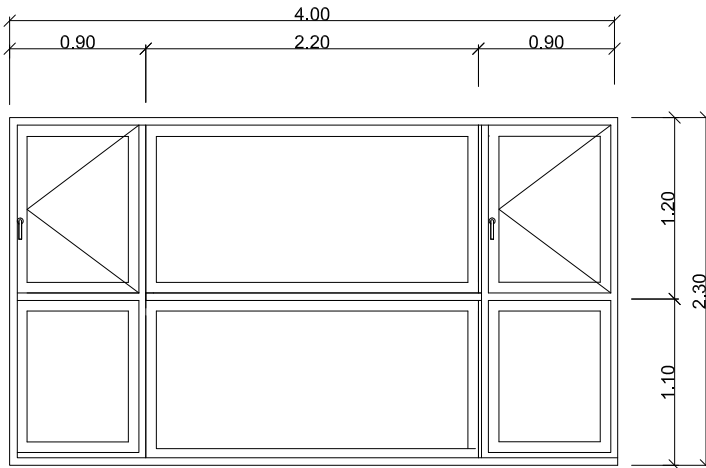
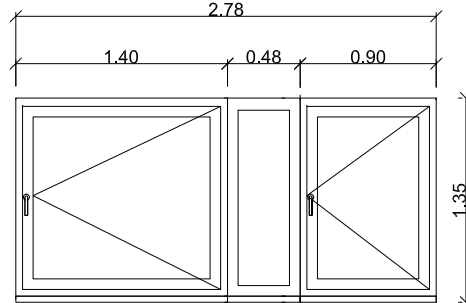
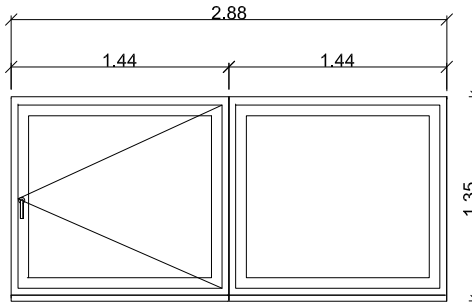
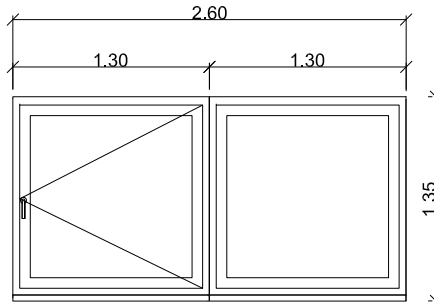
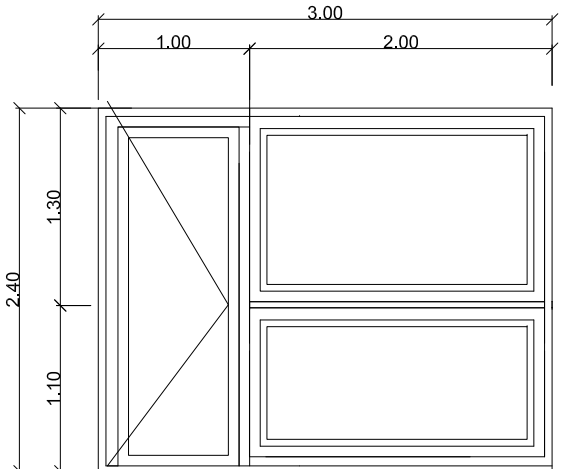
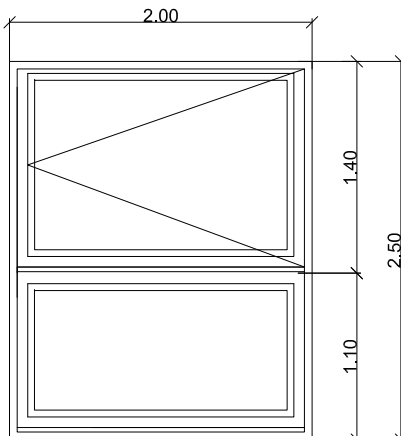


CARPINTERÍA A EXTERIOR DE ALUMINIO (e=1/150)				
	Código	VAL-01	VAL-02	VAL-04
	Dimensiones	3160 X 1400 mm	1500 X 2380 mm	2800 X 2160 mm
	Uds.	48	9	4

CARPINTERIA EXTERIOR DE ALUMINIO (e=1/150)				
	Código	VAL-05	VAL-06	VAL-07
	Dimensiones	2800 X 2160 mm	3150 X 2380 mm	3000 X 2400 mm
	Uds.	18	4	8

CARPINTERÍA EXTERIOR DE ALUMINIO (e=1/150)										
	Código	VAL-09	VAL-11	VAL-11B	VAL-12	VAL-12B				
	Dimensiones	5800 X 2400	5700 X 2380	5650 X 1950	2370 X 2400 mm	2370 X 2400 mm				
	Uds.	1	3	4	13	2				

CARPINTERÍA A EXTERIOR DE ALUMINIO (e=1/150)						
	Código	VAL-13	VAL-14	VAL-15	VAL-16	VAL-25
	Dimensiones	5700 X 2380	1500 X 2380 mm	5700 X 2380 mm	5680 X 2380 mm	6200 X 2400 mm
	Uds.	27	9	2	2	1

CARPINTERÍA A EXTERIOR DE ALUMINIO (e=1/150)							
	Código	VAL-18	VAL-19	VAL-22	VAL-22B	VAL-23	VAL-24
	Dimensiones	4000 X 2300	2780 X 1350 mm	2880 X 1350 mm	2600 X 1350 mm	3000 X 2400 mm	2000 X 2500 mm
	Uds.	12	5	49	9	4	5

Nº:	DESCRIPCIÓN:			FECHA:	POR:
REVISIONES					
MINISTERIO DE SANIDAD SERVICIOS SOCIALES E IGUALDAD					
INSTITUTO NACIONAL DE GESTION SANITARIA					
PROYECTO:		Avda. Hermandad Donantes de Sangre			
Ingeniería de Sistemas para la Defensa de España, S.A.		EJECUCIÓN			
Fdo. David Romero Sánchez Arquitecto. ISDEFE		Definición Constructiva. Memoria de Carpinterías VI			
ESCALA: 1 : 50	FECHA: 2006/06/06	SIGNATURA: DC MC 06	Nº TOTAL DE PLANOS: 074	Nº HOJA/Nº TOTAL HOJAS:	
OBSERVACIONES:					
Cod. Isdefe: ISHMEE-171369-1LL					