


Nivel 0_Planta Baja_ACABADOS SUELO
1: 250

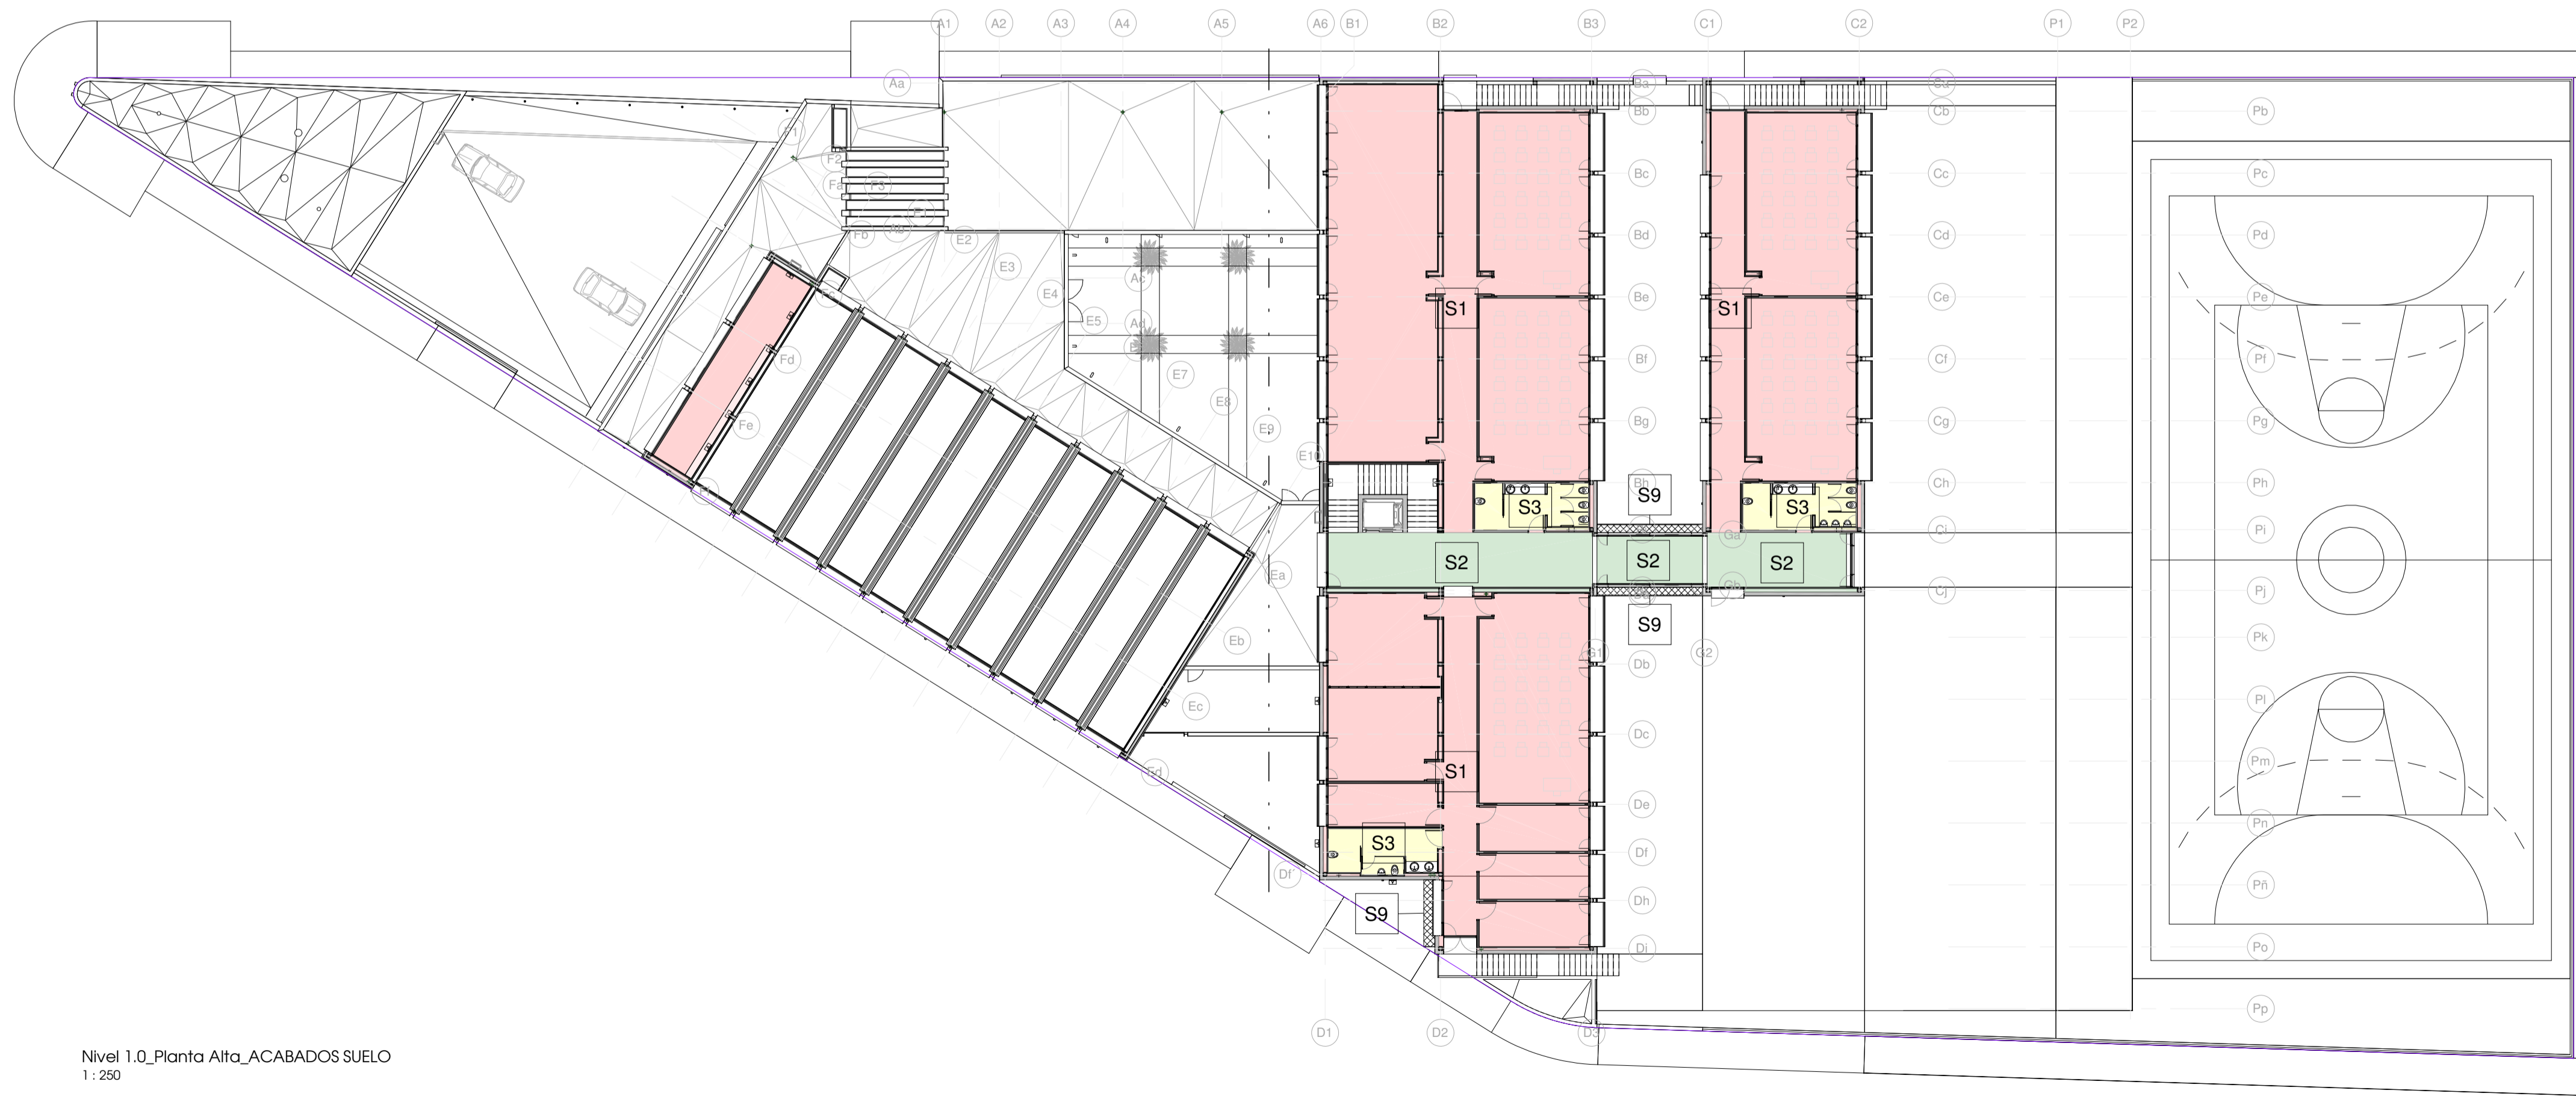

Nivel 1.0_Planta Alta_ACABADOS SUELO
1: 250

- S1 - Terrazo blanco
- S2 - Terrazo Gris
- S3 - Gres porcelánico - Antideslizante
- S4 - Pavimento deportivo
- S5 - Felpudo
- S6 - Solera Hormigón
- S7 - Forjado de losa alveolar
- S8 - Tierra jardín
- S9 - Rejilla de entramado metálico
- S10 - Pavimento piedra adoquín 5x5 cm

NOTA: Incidencia sobre el acabado de las escaleras. En el modelo es Cerámica Blanca tanto para interior y exterior, pero no concuerda con el Presupuesto


TIPOS DE SUELO			
Marca de tipo	Código de montaje	Comentarios de tipo	Área
Nivel 0_Planta Baja			
S1	E11RRM	Terrazo blanco 40x40	1036,99
S2	E11RRM1	Terrazo gris 40x40	292,53
S3	E11EPO120	Gres porcelánico 30x60 Antideslizante	50,18
S4	U16P90720	Pavimento deportivo caucho	349,73
S5	E30F070	Felpudo	10,11
S6	E11CCT190	Solera de hormigón	2236,73
S7	E05PFA260	Forjado placa alveolar	20,50
S8	U04VAD75	Tierra jardín	971,38
S9	E15DCED40	Rejilla de entramado metálico	2,25
S10	U04VQ300	Pavimento piedra adoquín 5x5 cm	43,56
Nivel 1.0_Planta Alta			
S1	E11RRM	Terrazo blanco 40x40	746,39
S2	E11RRM1	Terrazo gris 40x40	94,50
S3	E11EPO120	Gres porcelánico 30x60 Antideslizante	46,74
S9	E15DCED40	Rejilla de entramado metálico	5,45

IES Alovera


TÍTULO DE PLANO:
Tipos de Suelo

AUTOR DEL PROYECTO:

Arquitecto por Tragsa:

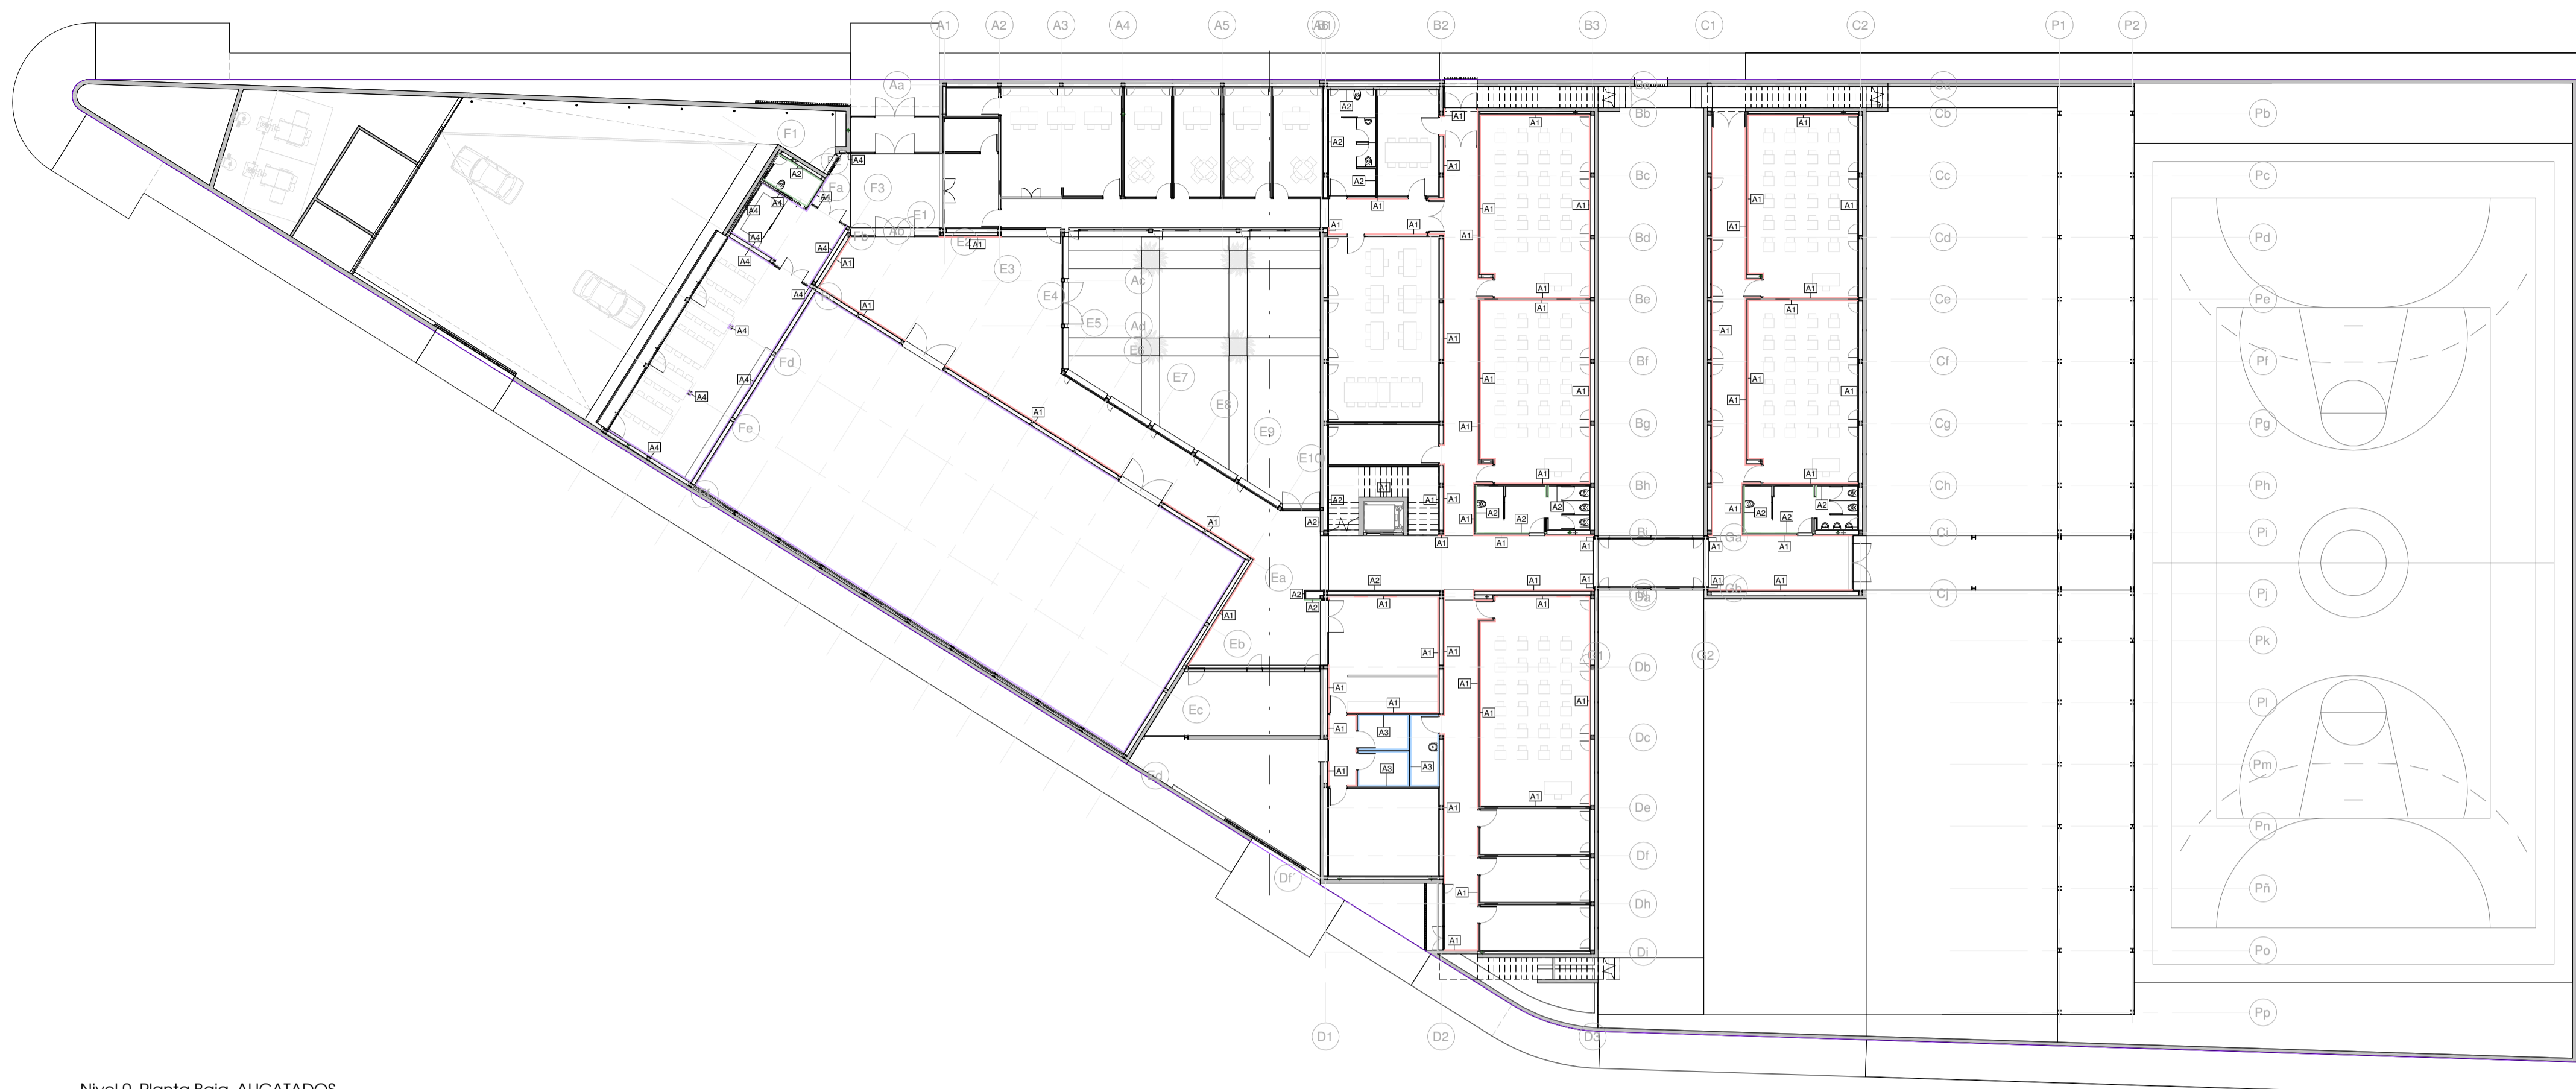

Nivel 0_Planta Baja_ALICATADOS
1 : 250

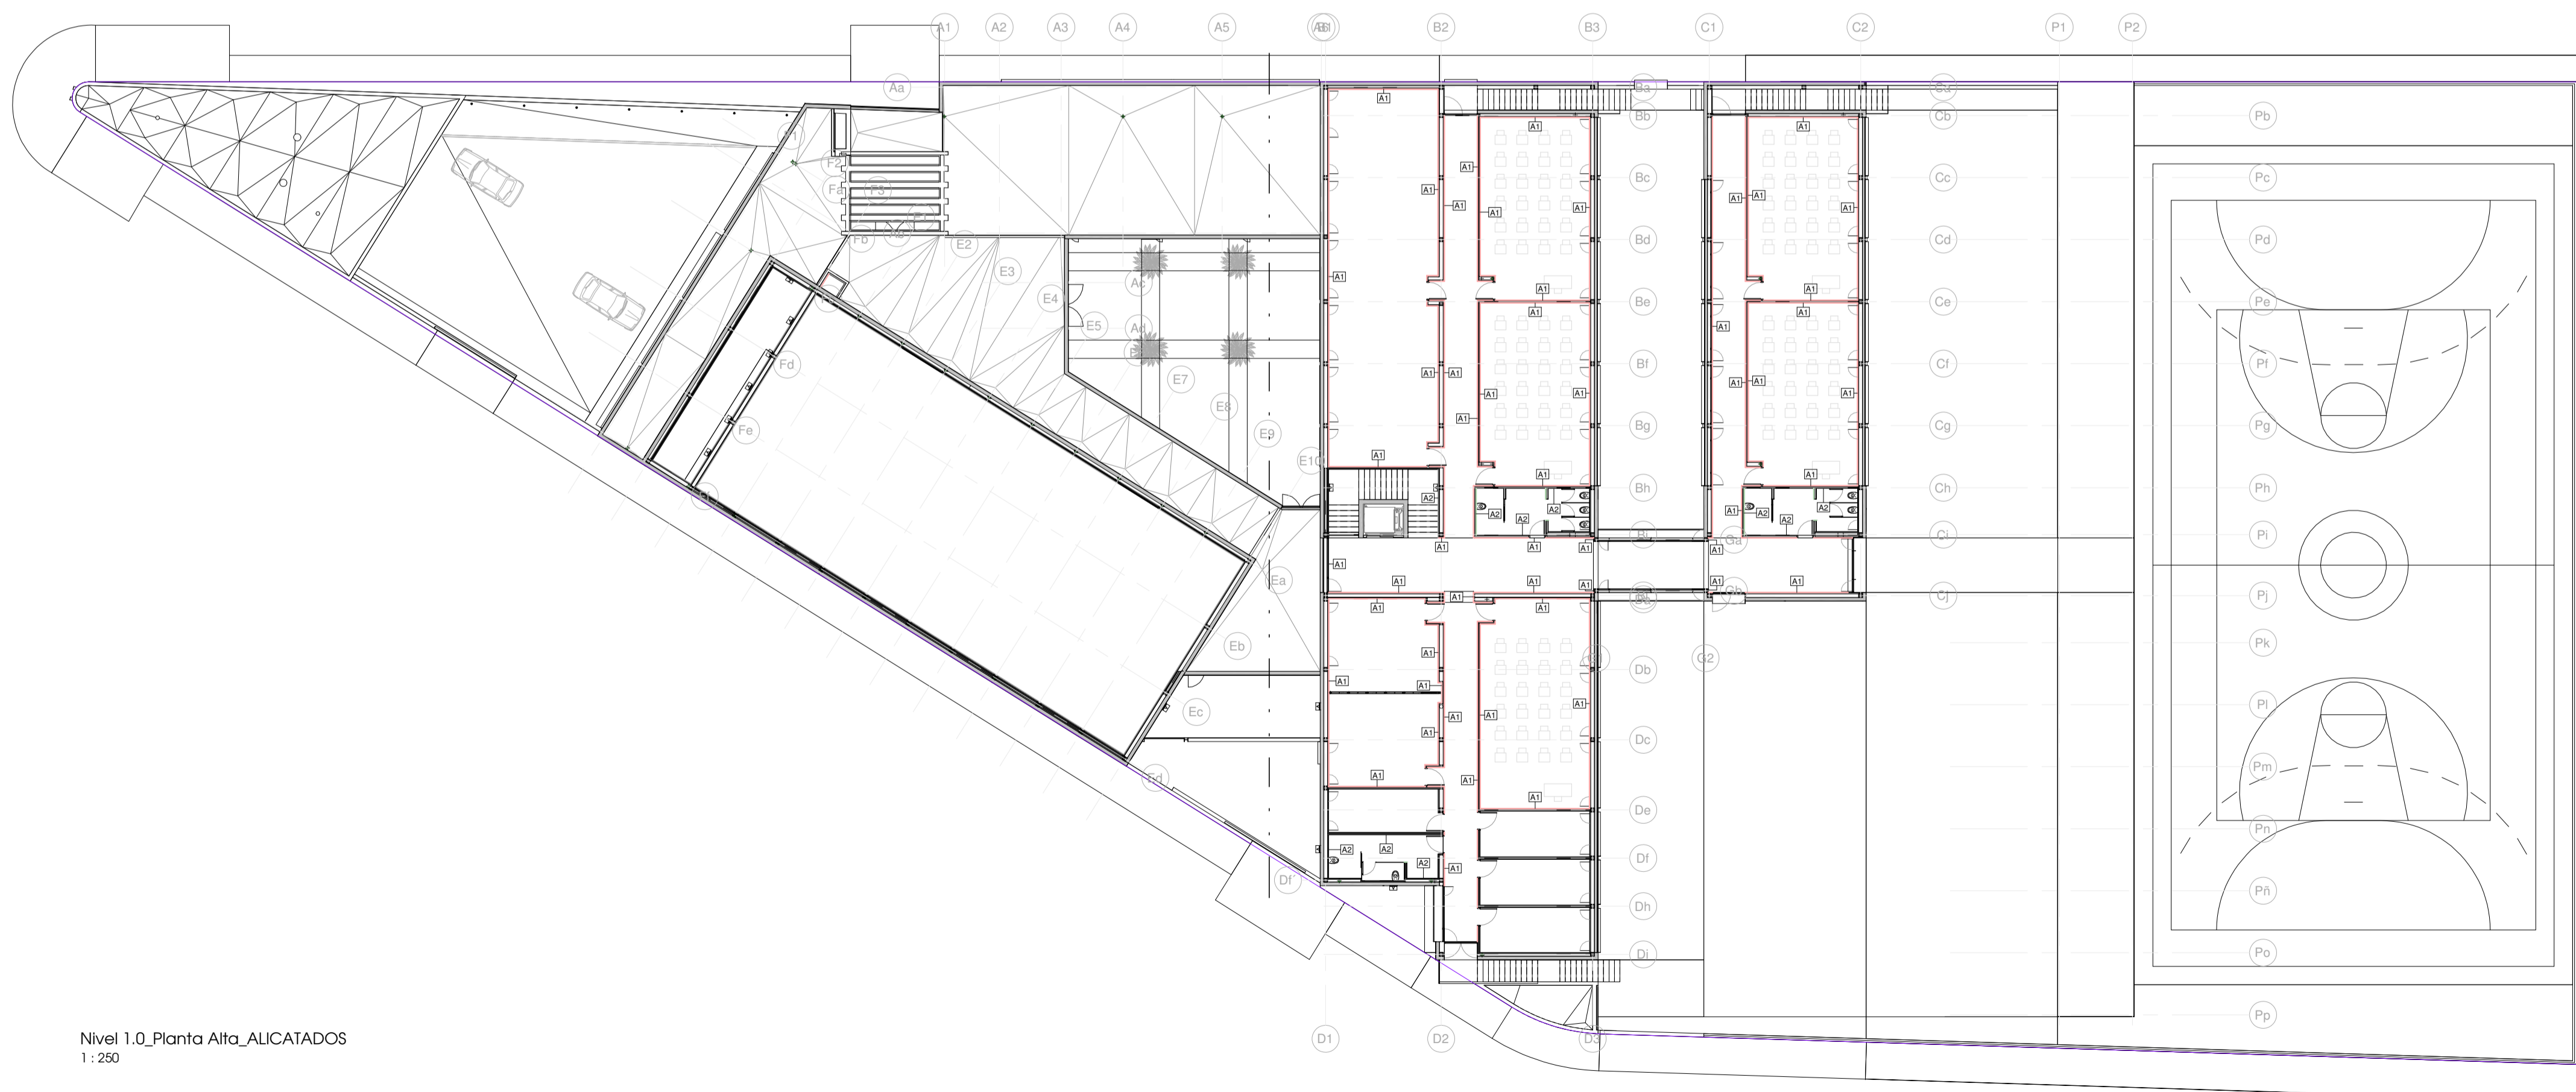

Nivel 1.0_Planta Alta_ALICATADOS
1 : 250

- A1 - Zócalo azulejo listelo
- A2 - Azulejo listelo
- A3 - Zócalo azulejo cerámico
- A4 - Panel DM Haya tintado

TIPOS DE ALICATADOS			
Marca de tipo	Código de montaje	Comentarios de tipo	Área
Nivel 0_Planta Baja			
A1	E12AP2550	Zócalo de 1m de azulejo cerámica listelos	388.63 m²
A2	E12AP2550	Azulejo cerámico listelos	188.88 m²
A3	E12AG553	Zócalo de 1m azulejo cerámico	37.31 m²
A4	E137PM1020	Panel DM Haya tintado hasta 2.8m	317.91 m²
Nivel 1.0_Planta Alta			
A1	E12AP2550	Zócalo de 1m de azulejo cerámica listelos	402.92 m²
A2	E12AP2550	Azulejo cerámico listelos	130.55 m²

IES Alovera

TÍTULO DE PLANO:
Tipos de Alicatado
AUTOR DEL PROYECTO:

Arquitecto por Tragsa:

FECHA: feb 2020
ESCALA: Como se indica
REVISIÓN:
Nº DE PLANO: TRG.2.3



Introduzca dirección aquí