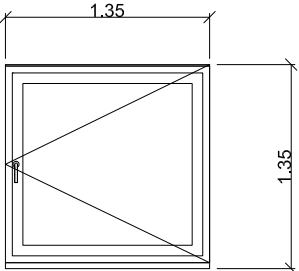
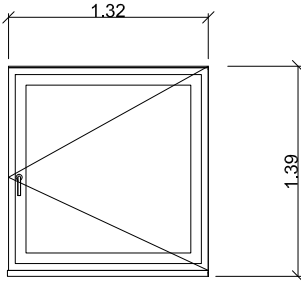
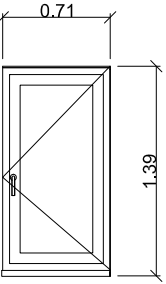
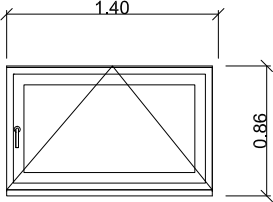
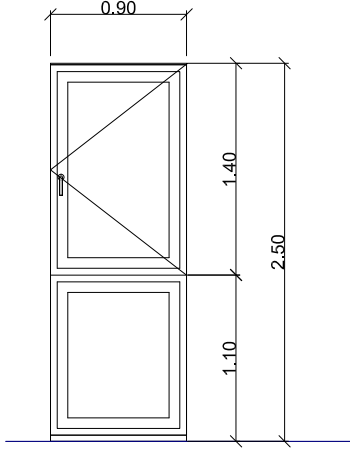


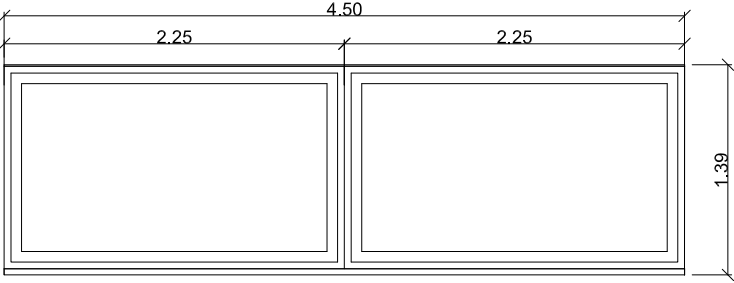
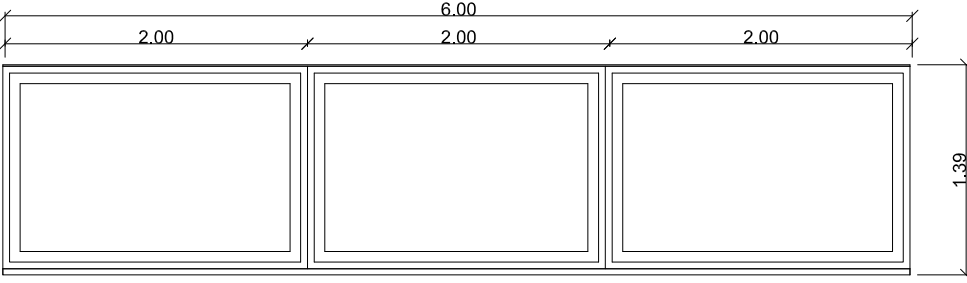
CARPINTERIA EXTERIOR DE ALUMINIO (e: 1/50)		
Código	PAI-01 / PAI-02	PAI-03
Dimensiones	3000 x 2200 mm	2800 x 2200 mm
Unidades	14	1

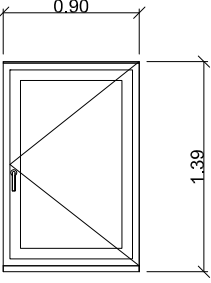
CARPINTERIA EXTERIOR DE ALUMINIO (e: 1/50)		
Código	PE-07	PV-01
Dimensiones	1350 x 2400 mm	1100 x 2000 mm
Unidades	2	6

Nº:	DESCRIPCIÓN:	FECHA:	POR:		
REVISIONES					
MINISTERIO DE SANIDAD SERVICIOS SOCIALES E IGUALDAD INSTITUTO NACIONAL DE GESTION SANITARIA					
PROYECTO:		Avda. Hermandad Donantes de Sangre			
		PROYECTO DE EJECUCIÓN PARA LA TERMINACIÓN DE LAS OBRAS DE CONSTRUCCIÓN DEL NUEVO HOSPITAL DE MELILLA			
Fdo. David Romero Sánchez Arquitecto. ISDEFE		Fdo. Manuel Muñoz Fernández-Escobano J. A. Edificación. BDEFE			
ESCALA:	FECHA:	SIGNATURA:	Nº TOTAL DE PLANOS:	Nº DE PLANO:	Nº HOJA/Nº TOTAL HOJAS:
1 : 50	MARZO 2017	DC MC 02		070	1/1
OBSERVACIONES:					
Cod. Isdefe: ISHMEE-171369-1LL					

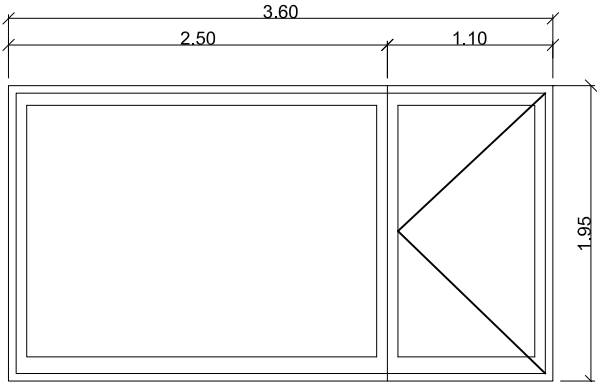
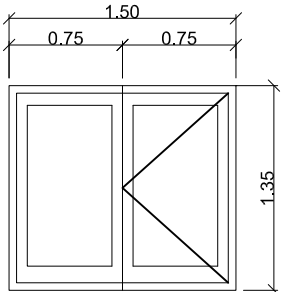
CARPINTERIA EXTERIOR DE ALUMINIO (e: 1/50)			
			
			
			
Código	VE-01		VE-02
Dimensiones	1350 x 1350 mm		1320 x 1390 mm
Unidades	195		603
			11

CARPINTERIA EXTERIOR DE ALUMINIO (e: 1/50)			
			
			
Código	VE-05B		VE-07B
Dimensiones	1360 x 860 mm		900 x 2500 mm
Unidades	1		4

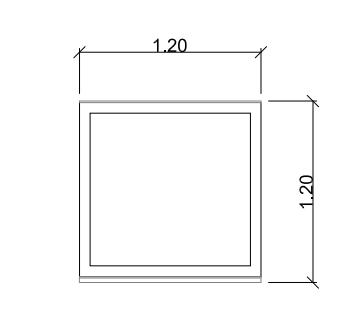
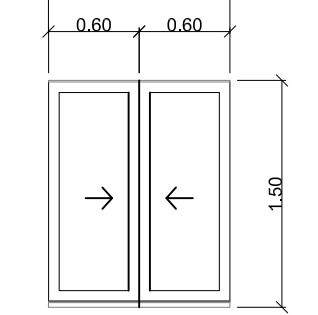
CARPINTERIA EXTERIOR DE ALUMINIO (e: 1/50)			
			
			
Código	VE-10		VE-11
Dimensiones	4500 x 1390 mm		6000 x 1390 mm
Unidades	1		1

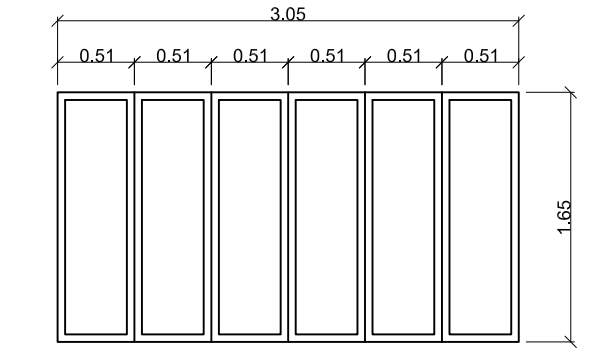
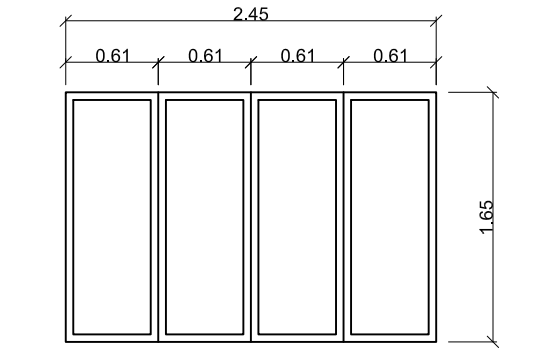
CARPINTERIA EXTERIOR DE ALUMINIO (e: 1/50)			
			
Código	VE-19		
Dimensiones	900 x 1390 mm		
Unidades	16		

Nº:		DESCRIPCIÓN:	FECHA:	POR:
REVISIONES				
MINISTERIO DE SANIDAD SERVICIOS SOCIALES E IGUALDAD INSTITUTO NACIONAL DE GESTION SANITARIA				
PROYECTO:		Avda. Hermandad Donantes de Sangre		
		PROYECTO DE EJECUCIÓN PARA LA TERMINACIÓN DE LAS OBRAS DE CONSTRUCCIÓN DEL NUEVO HOSPITAL DE MELILLA		
Ingeniería de Sistemas para la Defensa de España, S.A.		Definición Constructiva. Memoria de Carpinterías III		
Fdo. David Romero Sánchez Arquitecto. ISDEFE		Fdo. Manuel Muñoz Fernández-Escobano J. A. Edificación. BDEFE		
ESCALA:	1 : 50	FECHA:	MARZO 2017	SIGNATURA:
OBSERVACIONES:		DC MC 03	Nº TOTAL DE PLANOS:	Nº DE PLANO:
				021
				1/1
Cod. Isdefe: ISHMEE-171369-1LL				

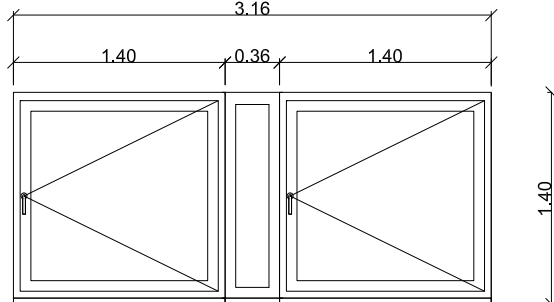
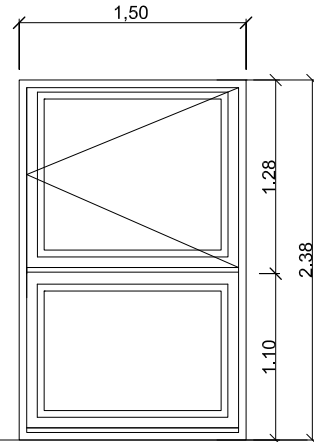
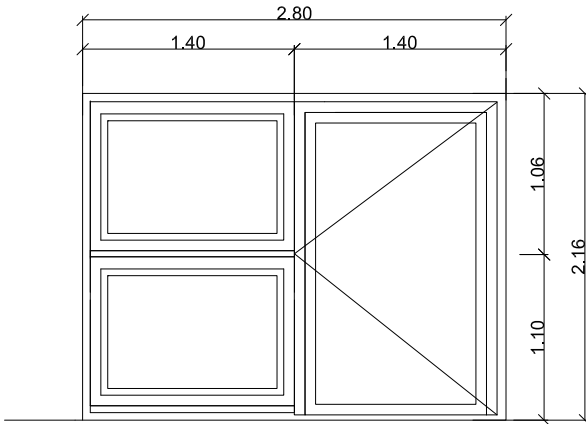
CARPINTERIA EXTERIOR DE ALUMINIO (e: 1/50)				
Código	VE-25		VE-30	
Dimensiones	3600 x 1950 mm		1500 x 1350 mm	
Unidades	2		2	

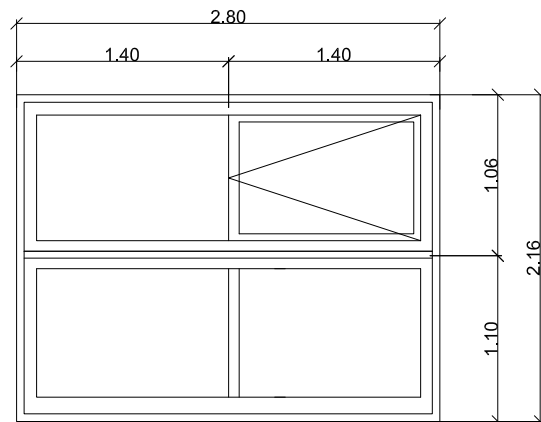
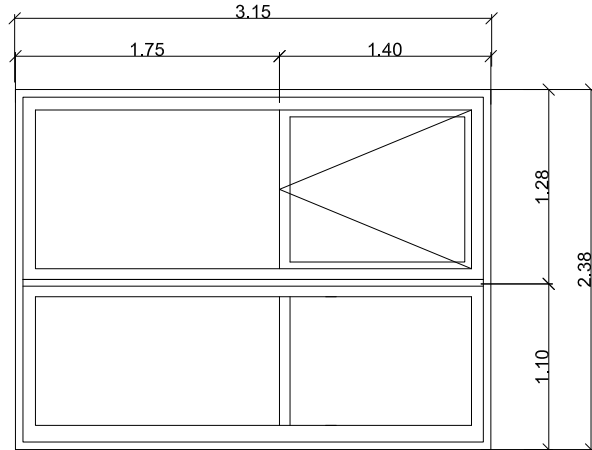
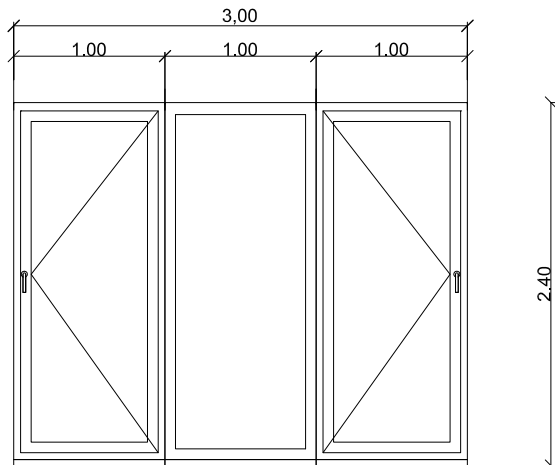
Nº:	DESCRIPCIÓN:	FECHA:	POR:		
REVISIONES					
 GOBIERNO DE ESPAÑA  MINISTERIO DE SANIDAD, SERVICIOS SOCIALES E IGUALDAD  INSTITUTO NACIONAL DE GESTIÓN SANITARIA					
PROYECTO:		Avda. Hermandad Donantes de Sangre			
 Ingeniería de Sistemas para la Defensa de España, S.A.		PROYECTO DE EJECUCIÓN PARA LA TERMINACIÓN DE LAS OBRAS DE CONSTRUCCIÓN DEL NUEVO HOSPITAL DE MELILLA			
Fdo. David Romero Sánchez Arquitecto, ISDEFE		Fdo. Manuel Muñoz Feministas-Escribano J. A. Edificaciones, ISDEFE		Definición Constructiva. Memoria de Carpinterías IV	
ESCALA: 1 : 50	FECHA: MARZO 2017	SIGNATURA: DC MC 04	Nº TOTAL DE PLANOS:	Nº DE PLANO: 022	Nº HOJA/Nº TOTAL HOJAS: 1/1
OBSERVACIONES:					
Cod. Isdefe: ISHMEE-171369-1LL					

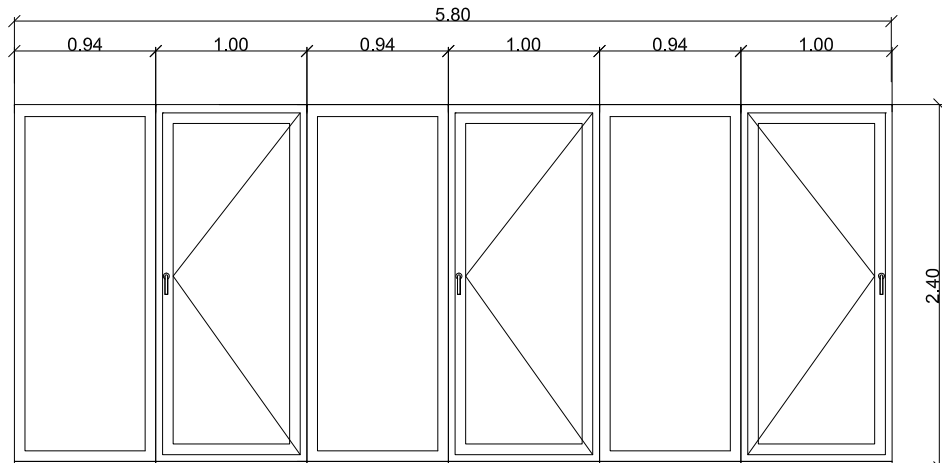
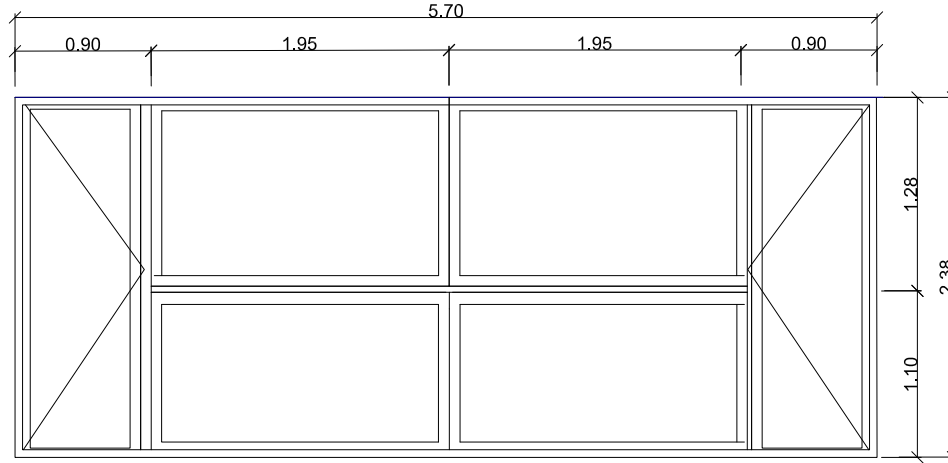
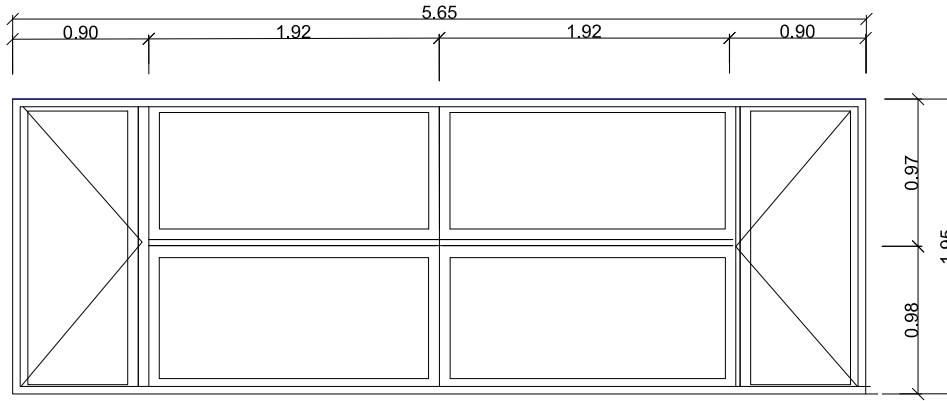
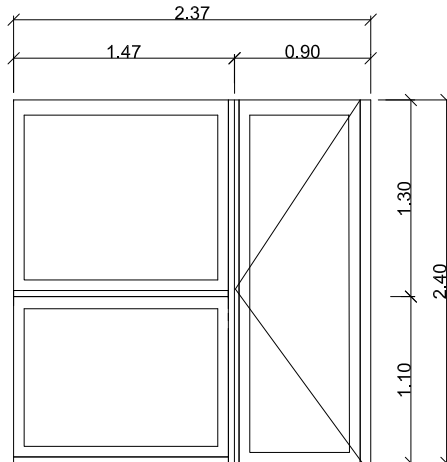
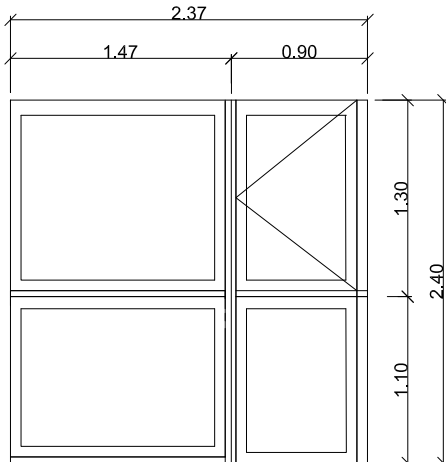
CARPINTERIA EXTERIOR DE ALUMINIO (e: 1/50)		
		
Código	VI-01	VI-02
Dimensiones	1200 x 1200 mm	1500 x 1200 mm
Unidades	6	2

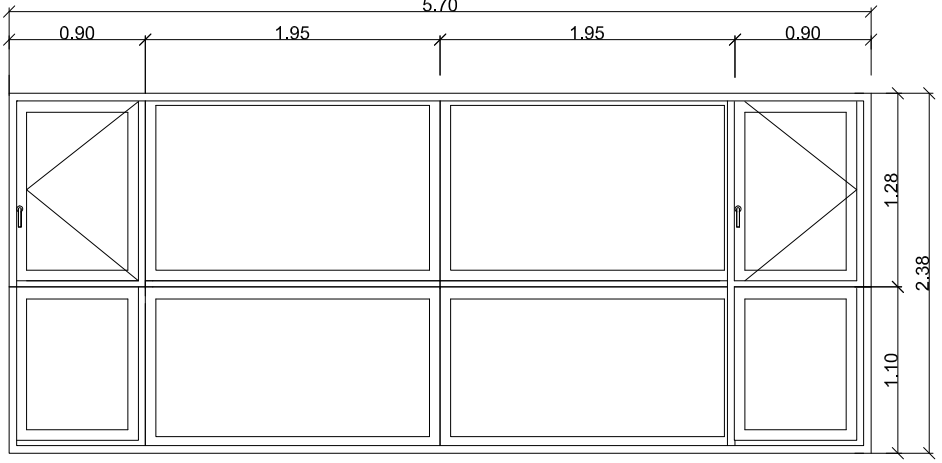
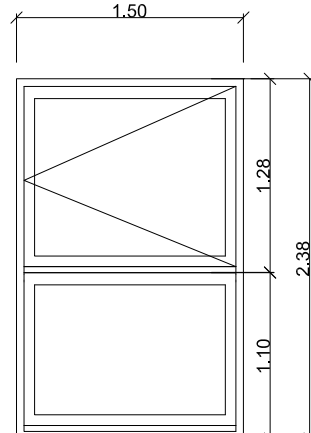
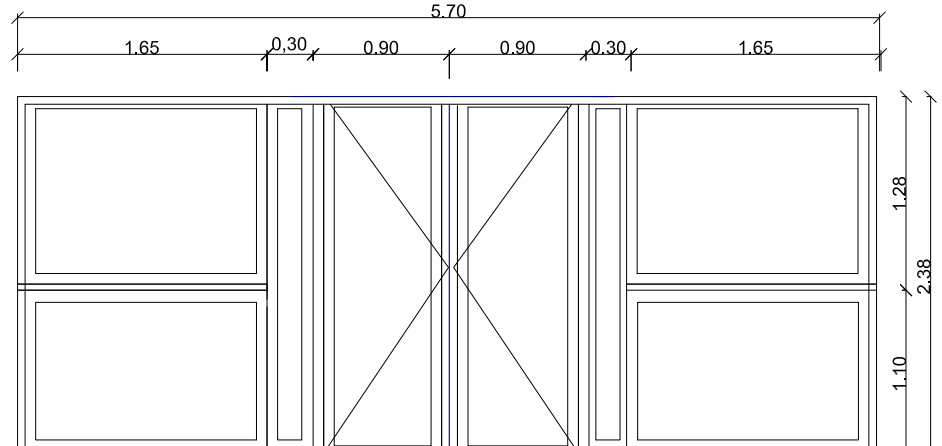
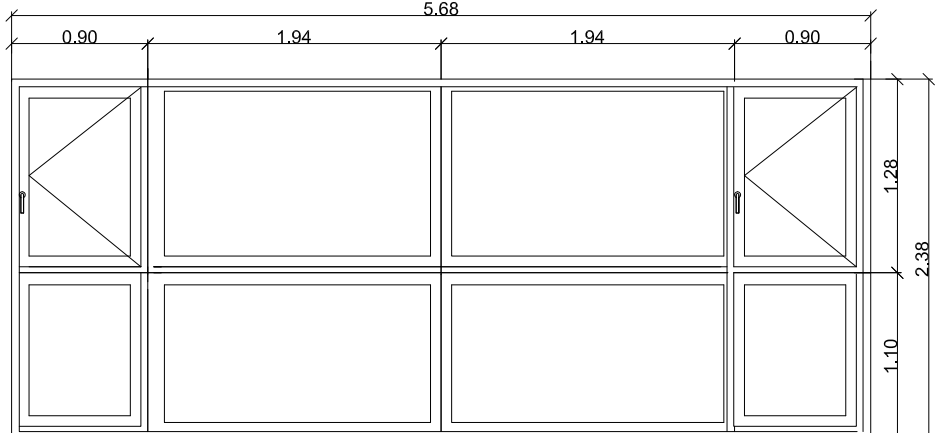
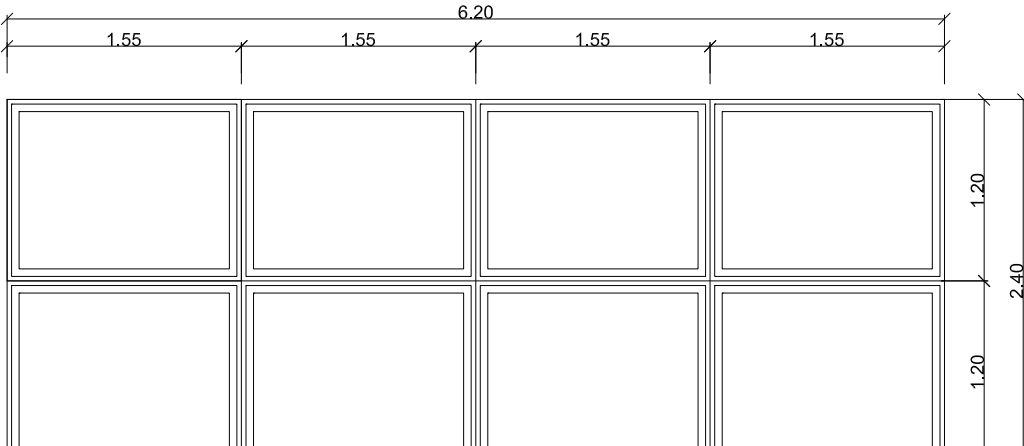
CARPINTERIA EXTERIOR DE ALUMINIO (e: 1/50)		
		
Código	VENT. CASETA SEGURIDAD 6F	VENT. CASETA SEGURIDAD 4F
Dimensiones	3050 x 1650 mm	2450 x 1650 mm
Unidades	2	1

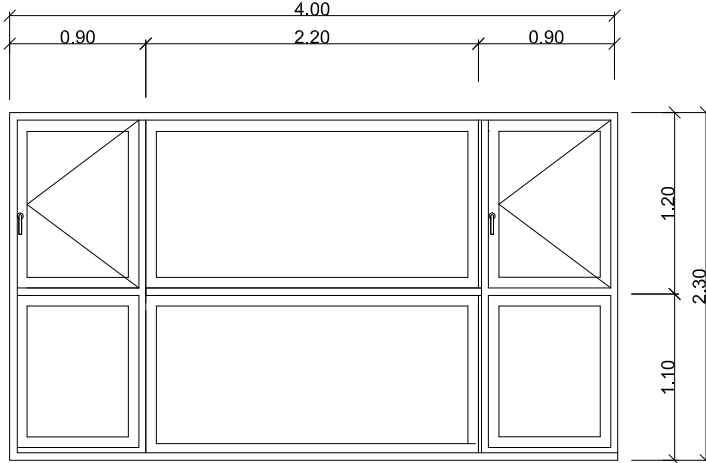
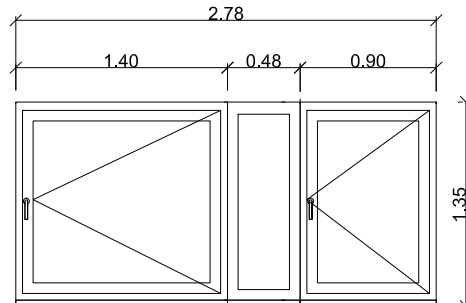
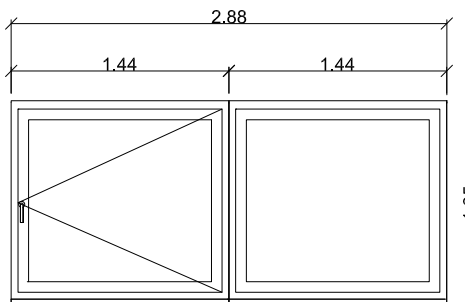
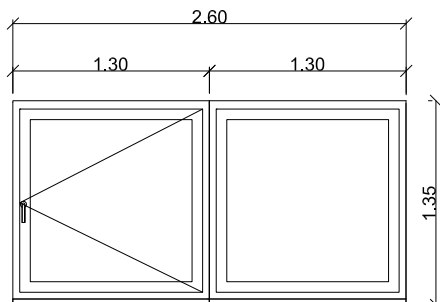
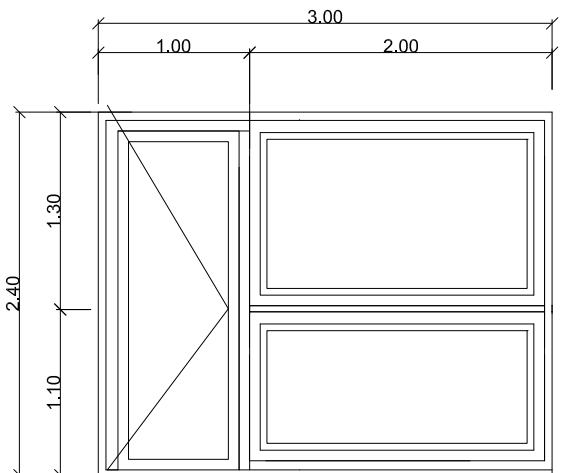
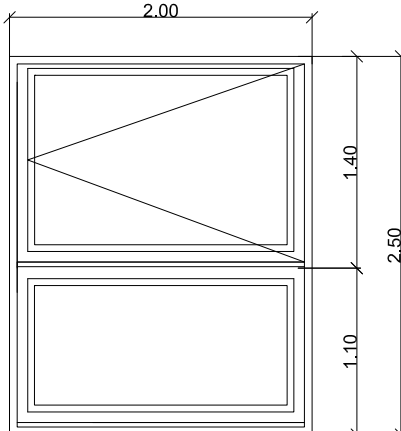
Nº:	DESCRIPCIÓN:	FECHA:	POR:		
REVISIONES					
MINISTERIO DE SANIDAD SERVICIOS SOCIALES E IGUALDAD INSTITUTO NACIONAL DE GESTION SANITARIA					
PROYECTO:		Avda. Hermandad Donantes de Sangre			
 Ingeniería de Sistemas para la Defensa de España, S.A.		PROYECTO DE EJECUCIÓN PARA LA TERMINACIÓN DE LAS OBRAS DE CONSTRUCCIÓN DEL NUEVO HOSPITAL DE MELILLA			
Fdo. David Romero Sánchez Arquitecto. ISDEFE		Fdo. Manuel Muñoz Fernández-Escobano J. A. Edificación. BDEFE		Definición Constructiva. Memoria de Carpinterías V	
ESCALA: 1 : 50	FECHA: MARZO 2017	SIGNATURA: DC MC 05	Nº TOTAL DE PLANOS:	Nº DE PLANO: 023	Nº HOJA/Nº TOTAL HOJAS: 1/1
OBSERVACIONES:					
Cod. Isdefe: ISHMEE-171369-1LL					

CARPINTERÍA A EXTERIOR DE ALUMINIO (e=1/150)						
	Código	VAL-01	VAL-02	VAL-04		
	Dimensiones	3160 X 1400 mm	1500 X 2380 mm	2800 X 2160 mm		
	Uds.	48	9	4		

CARPINTERIA EXTERIOR DE ALUMINIO (e=1/150)						
	Código	VAL-05	VAL-06	VAL-07		
	Dimensiones	2800 X 2160 mm	3150 X 2380 mm	3000 X 2400 mm		
	Uds.	18	4	8		

CARPINTERÍA EXTERIOR DE ALUMINIO (e=1/150)										
	Código	VAL-09	VAL-11	VAL-11B	VAL-12	VAL-12B				
	Dimensiones	5800 X 2400	5700 X 2380	5650 X 1950	2370 X 2400 mm	2370 X 2400 mm				
	Uds.	1	3	4	13	2				

CARPINTERÍA A EXTERIOR DE ALUMINIO (e=1/150)										
	Código	VAL-13	VAL-14	VAL-15	VAL-16	VAL-25				
	Dimensiones	5700 X 2380	1500 X 2380 mm	5700 X 2380 mm	5680 X 2380 mm	6200 X 2400 mm				
	Uds.	27	9	2	2	1				

CARPINTERÍA A EXTERIOR DE ALUMINIO (e=1/150)												
	Código	VAL-18	VAL-19	VAL-22	VAL-22B	VAL-23	VAL-24					
	Dimensiones	4000 X 2300	2780 X 1350 mm	2880 X 1350 mm	2600 X 1350 mm	3000 X 2400 mm	2000 X 2500 mm					
	Uds.	12	5	49	9	4	5					

Nº:	DESCRIPCIÓN:			FECHA:	POR:
REVISIONES					
MINISTERIO DE SANIDAD SERVICIOS SOCIALES E IGUALDAD					
INSTITUTO NACIONAL DE GESTION SANITARIA					
PROYECTO:		Avda. Hermandad Donantes de Sangre			
Ingeniería de Sistemas para la Defensa de España, S.A.		EJECUCIÓN			
Fdo. David Romero Sánchez Arquitecto. ISDEFE		Definición Constructiva. Memoria de Carpinterías VI			
ESCALA: 1 : 50	FECHA: 2006-06-06	SIGNATURA: DC MC 06	Nº TOTAL DE PLANOS:	Nº DE PLANO: 074	Nº HOJA/Nº TOTAL HOJAS:
OBSERVACIONES:					
Cod. Isdefe: ISHMEE-171369-1LL					