



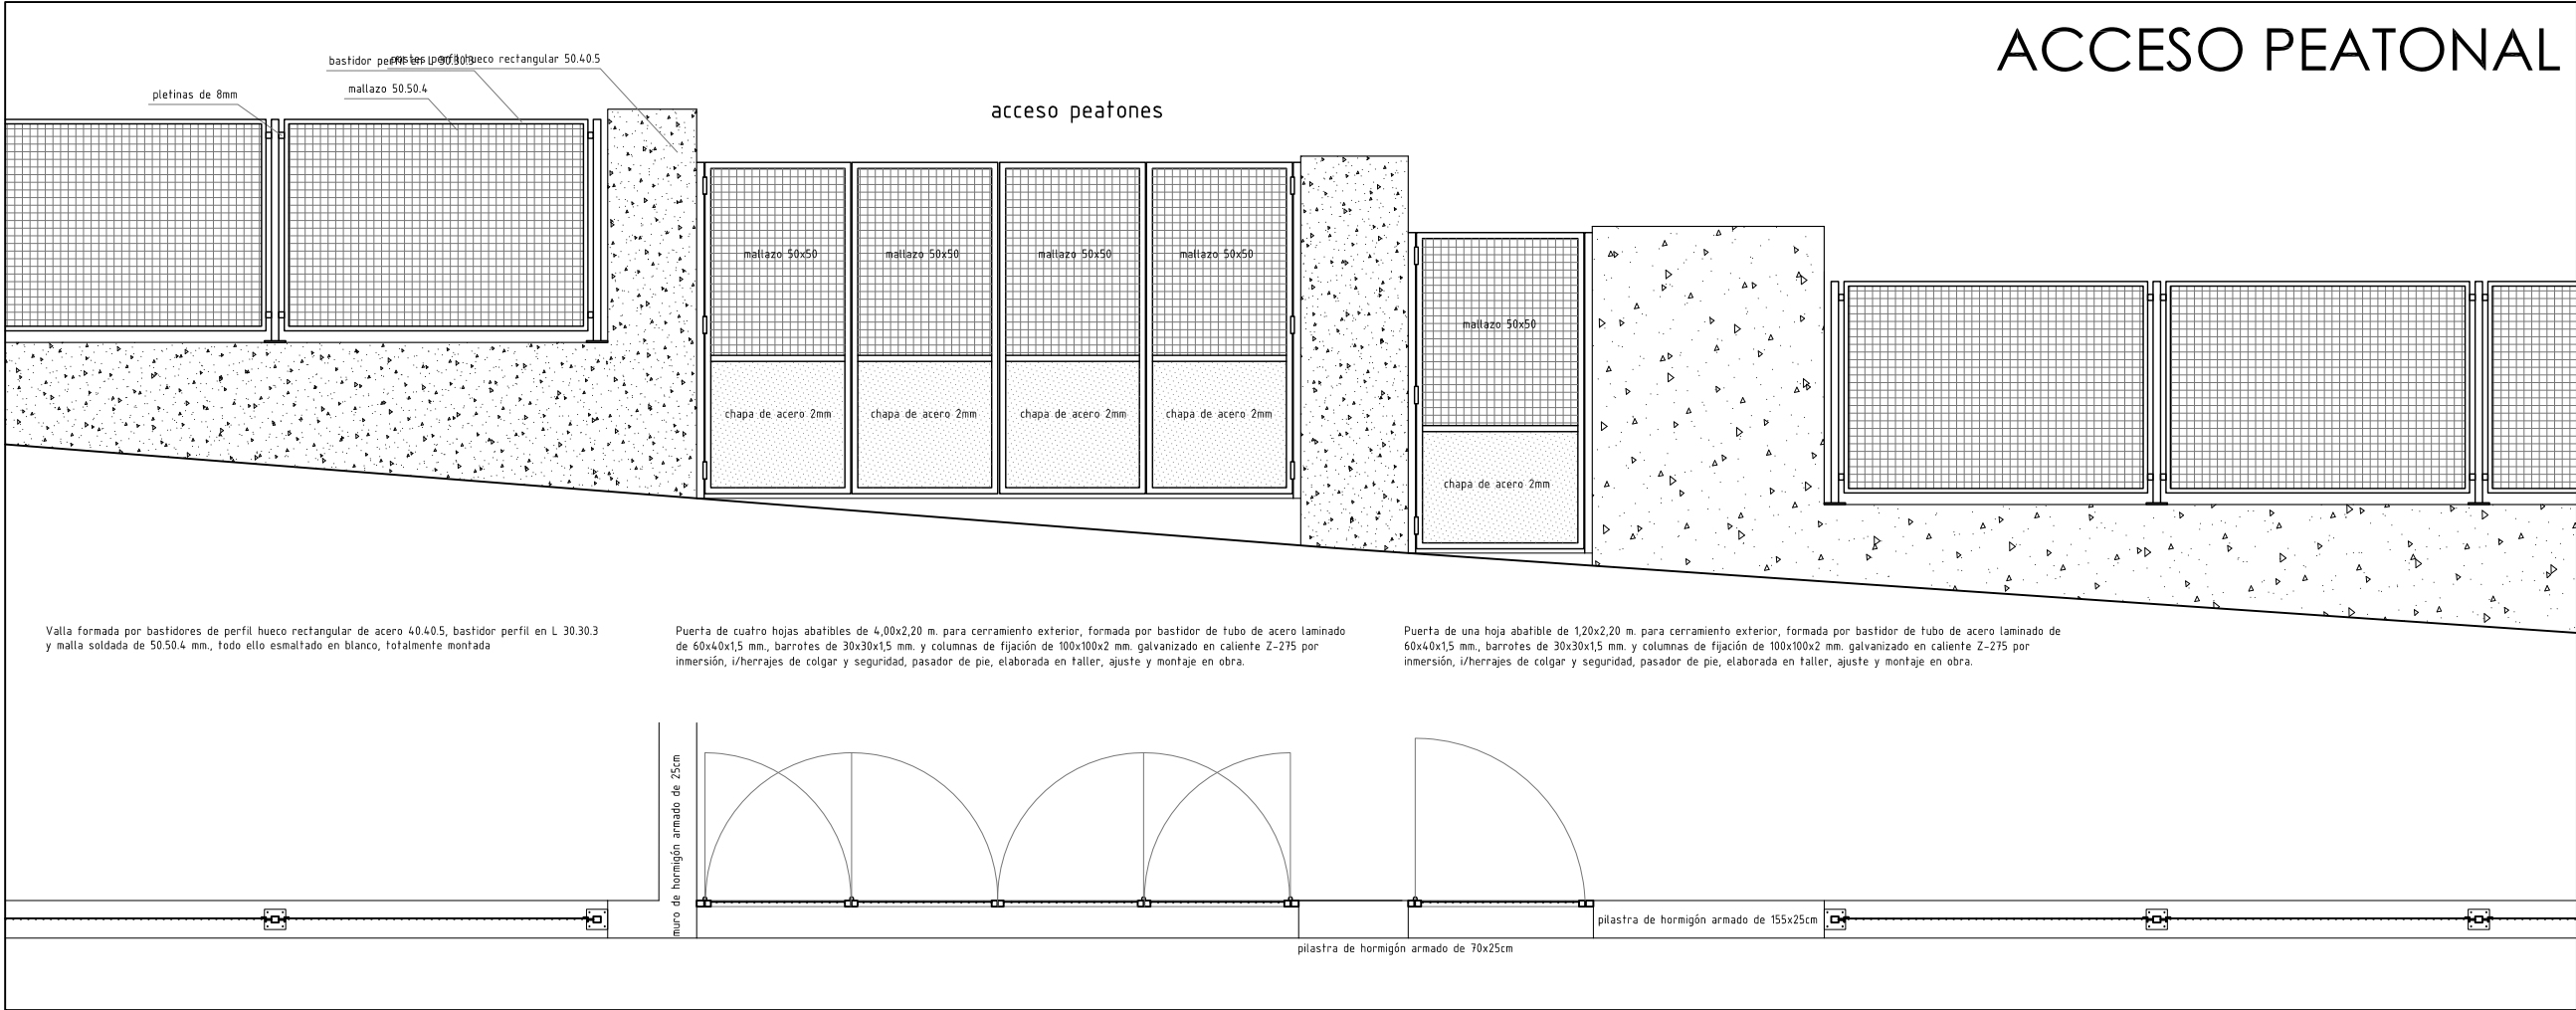


ACCESO PEATONAL

VALLADO CERRAMIENTO DE PARCELA CALLE DE SUIZA

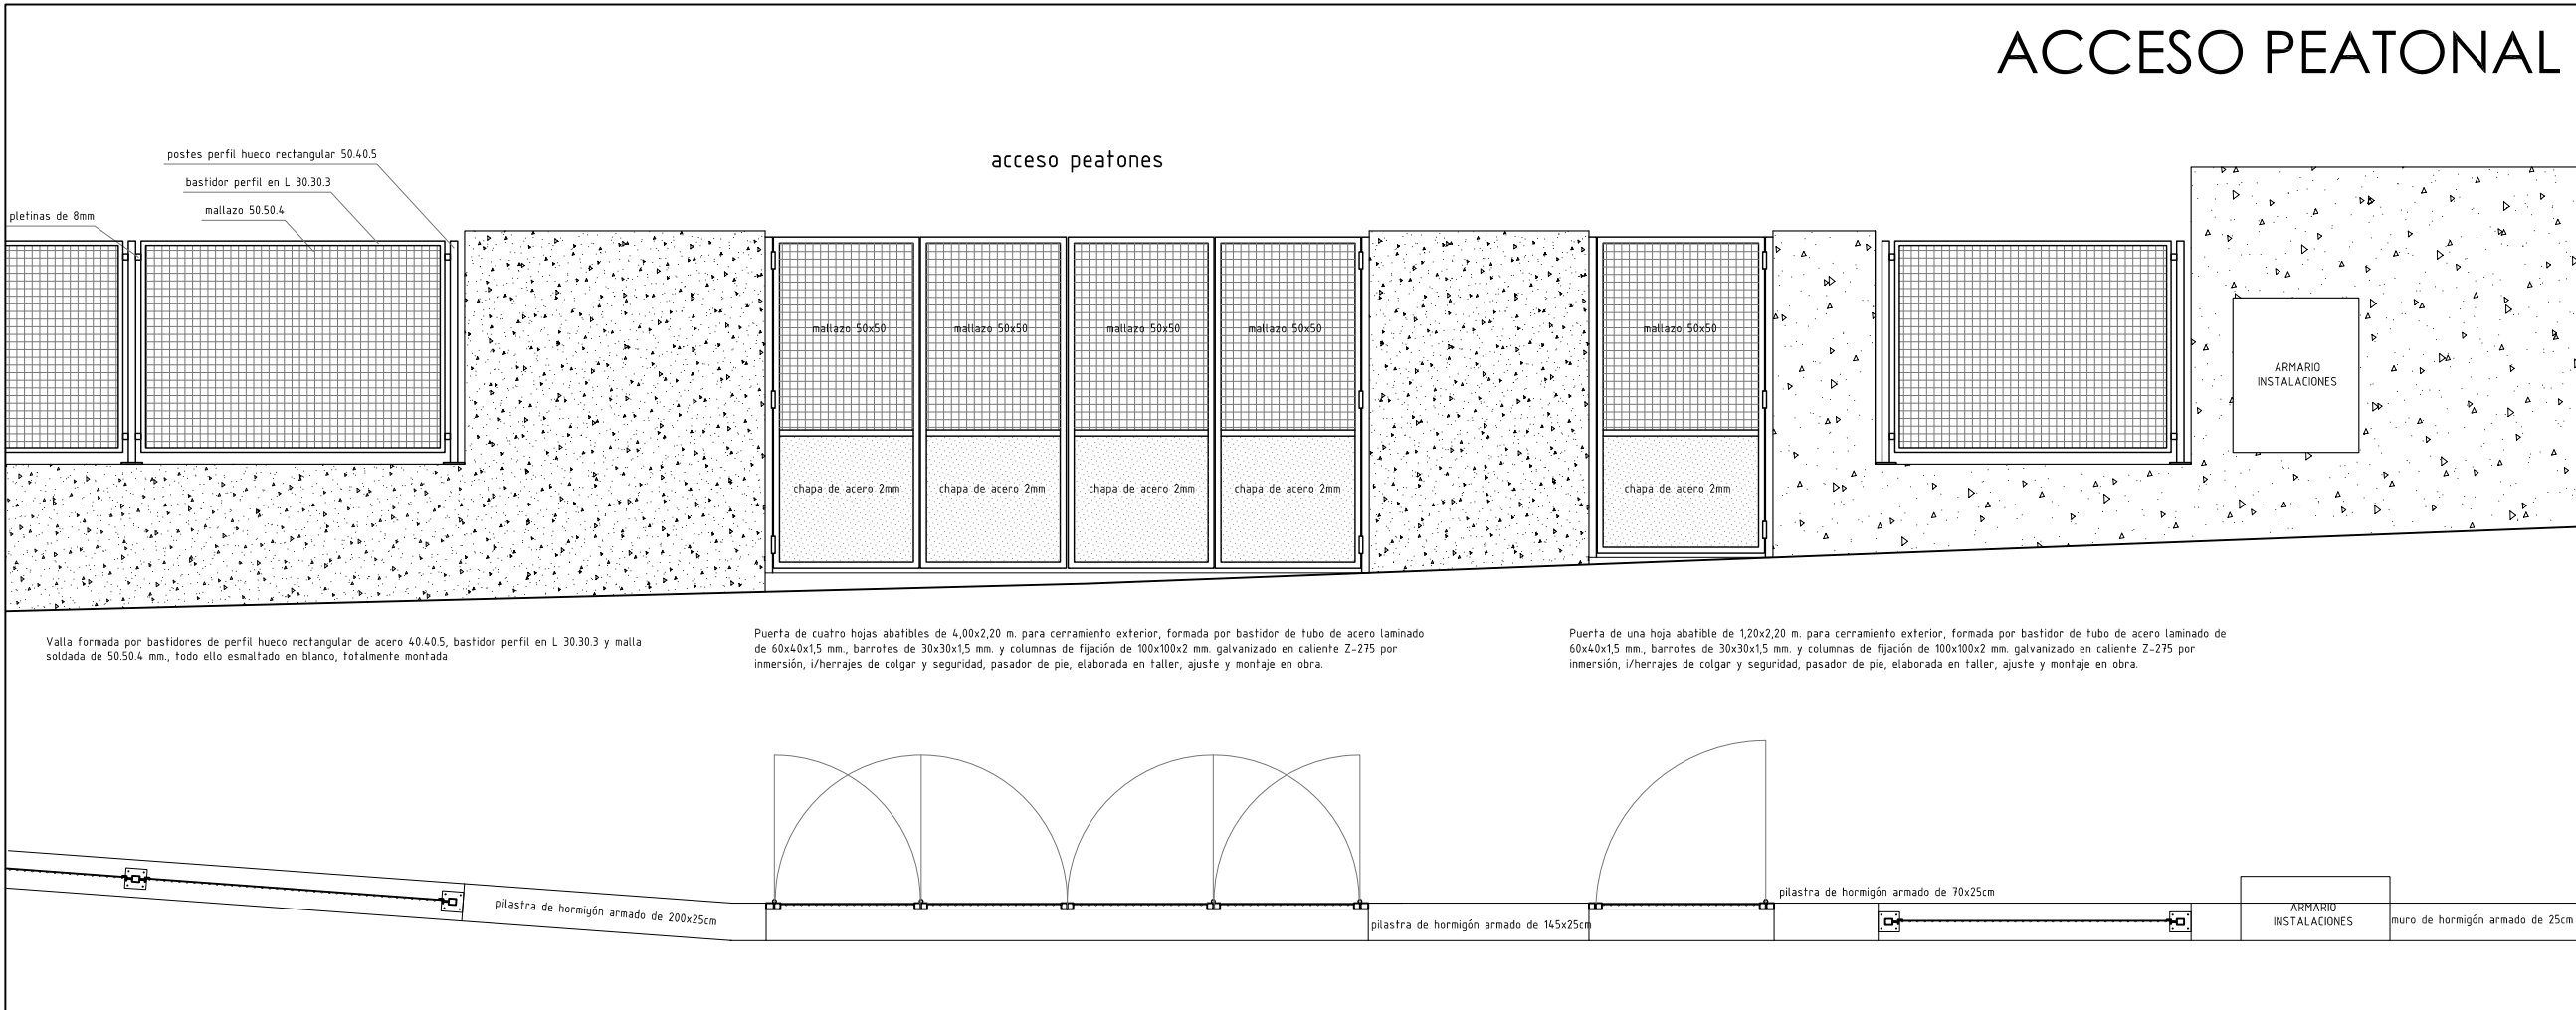


ACCESO PEATONAL

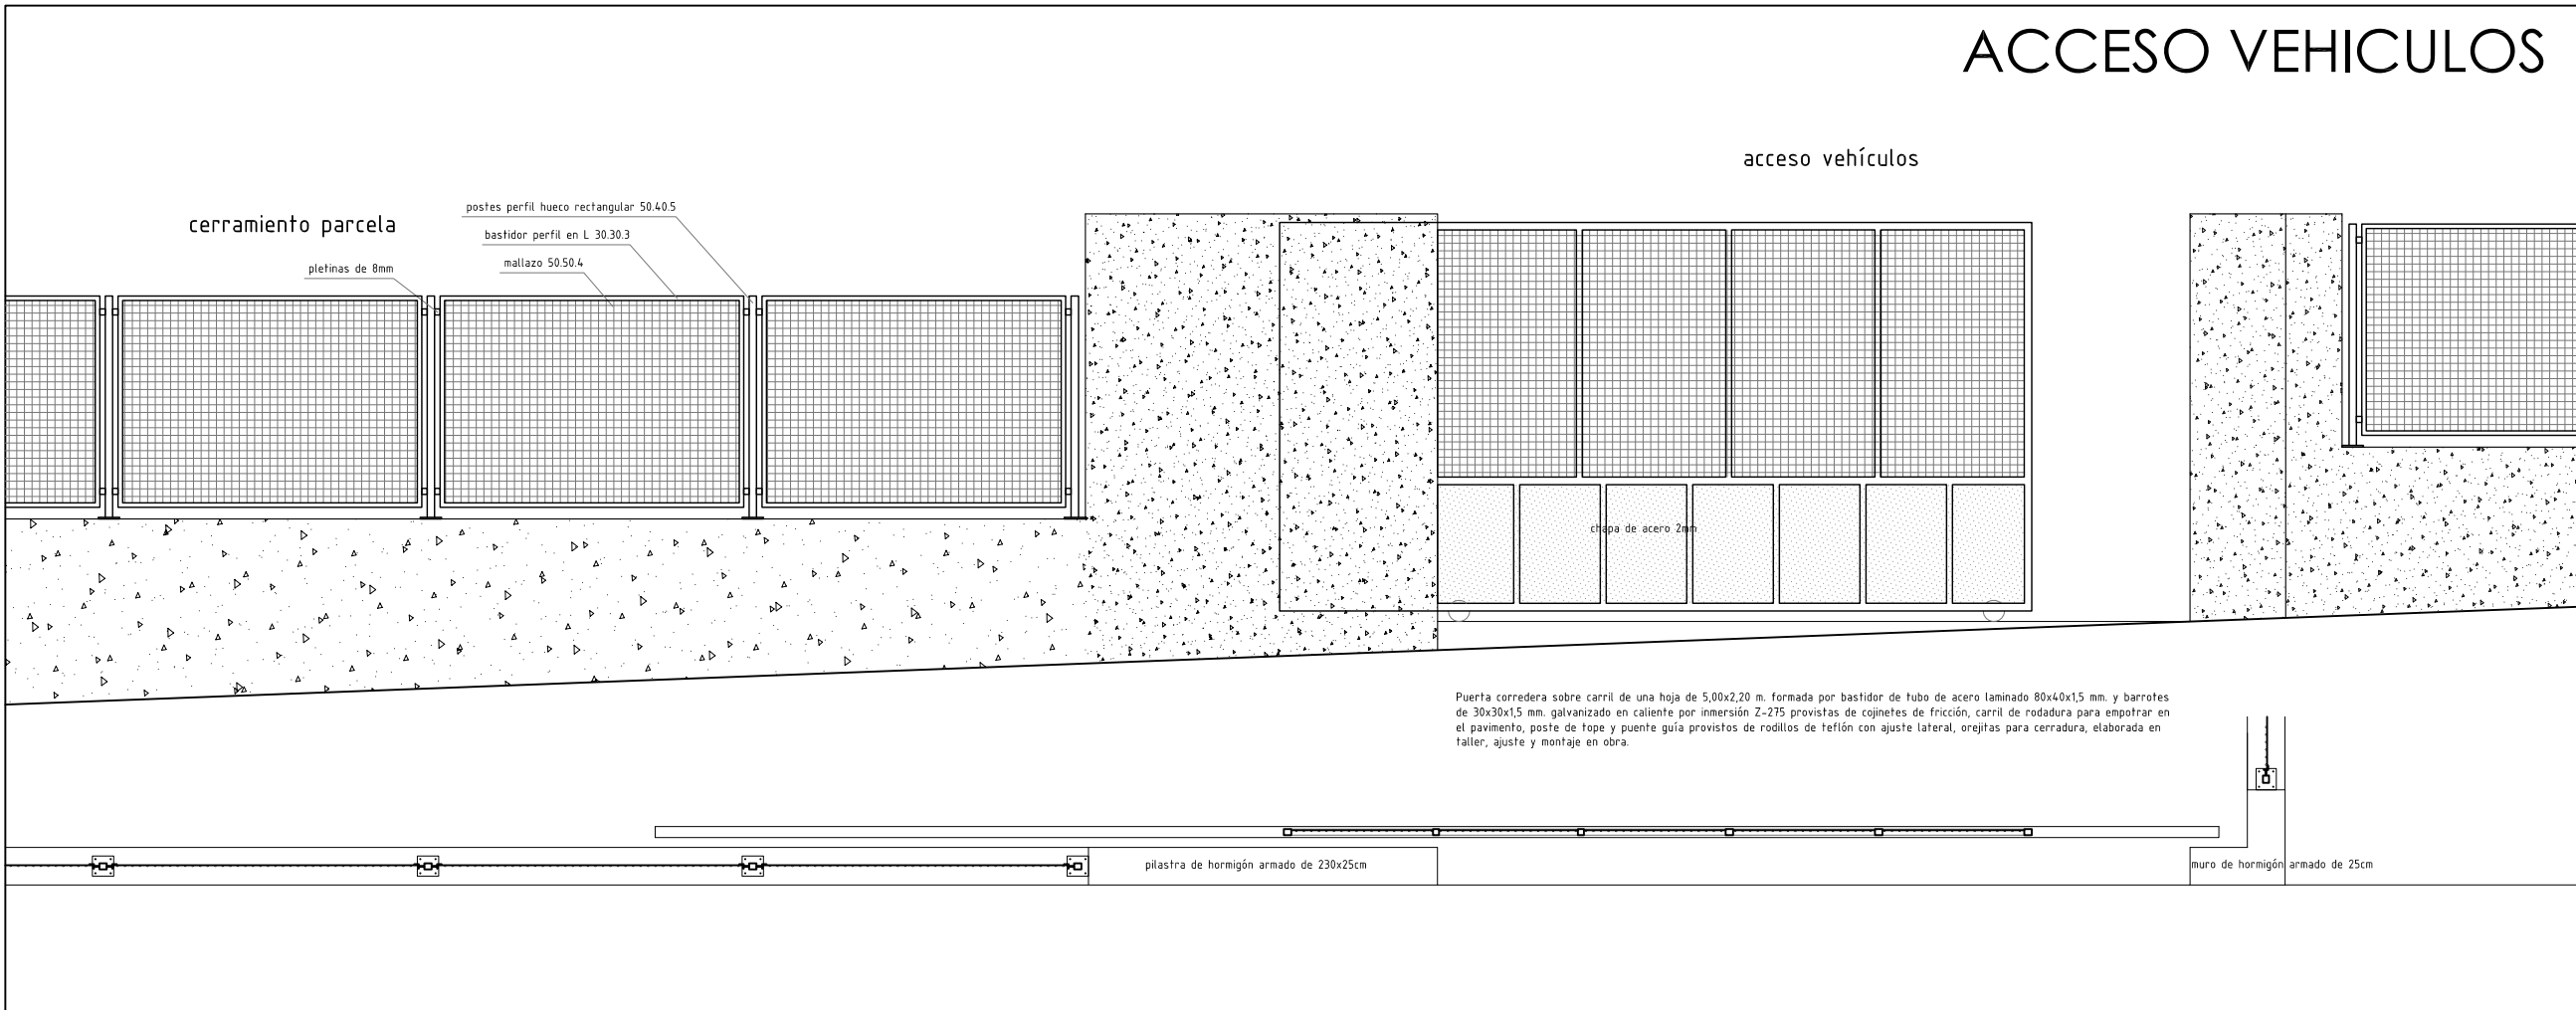


ACCESO VEHICULOS

VALLADO CERRAMIENTO DE PARCELA AVDA. DE FRANCIA

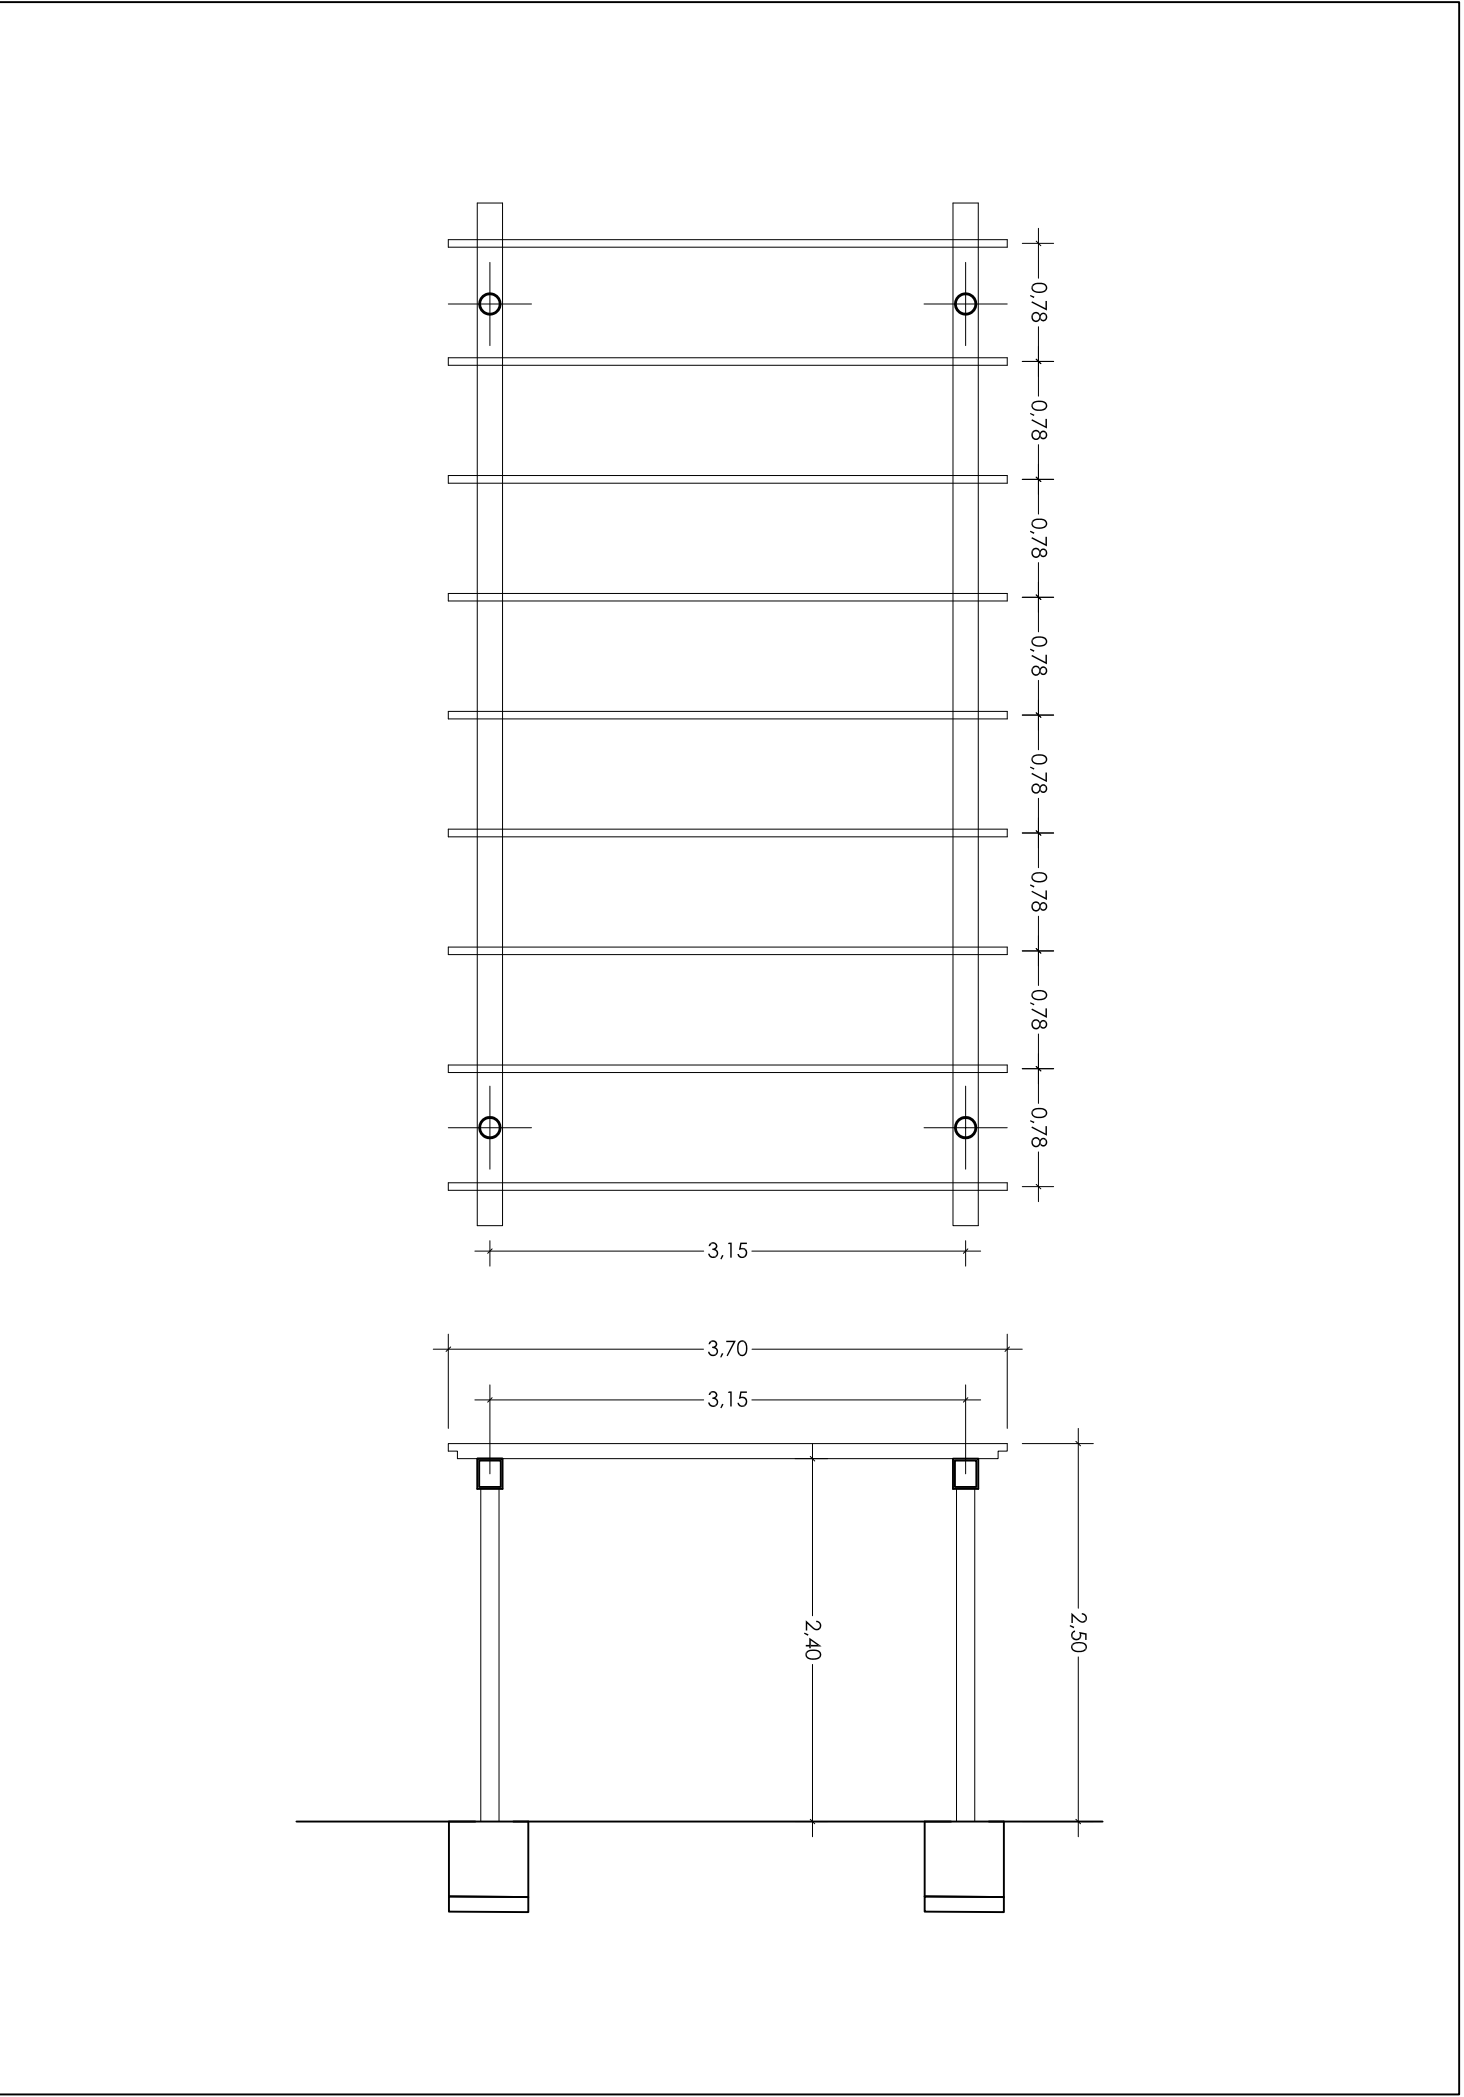

PERGOLA FORMADA POR PERFILERIA DE CHAPA DE ACERO PRELACADA

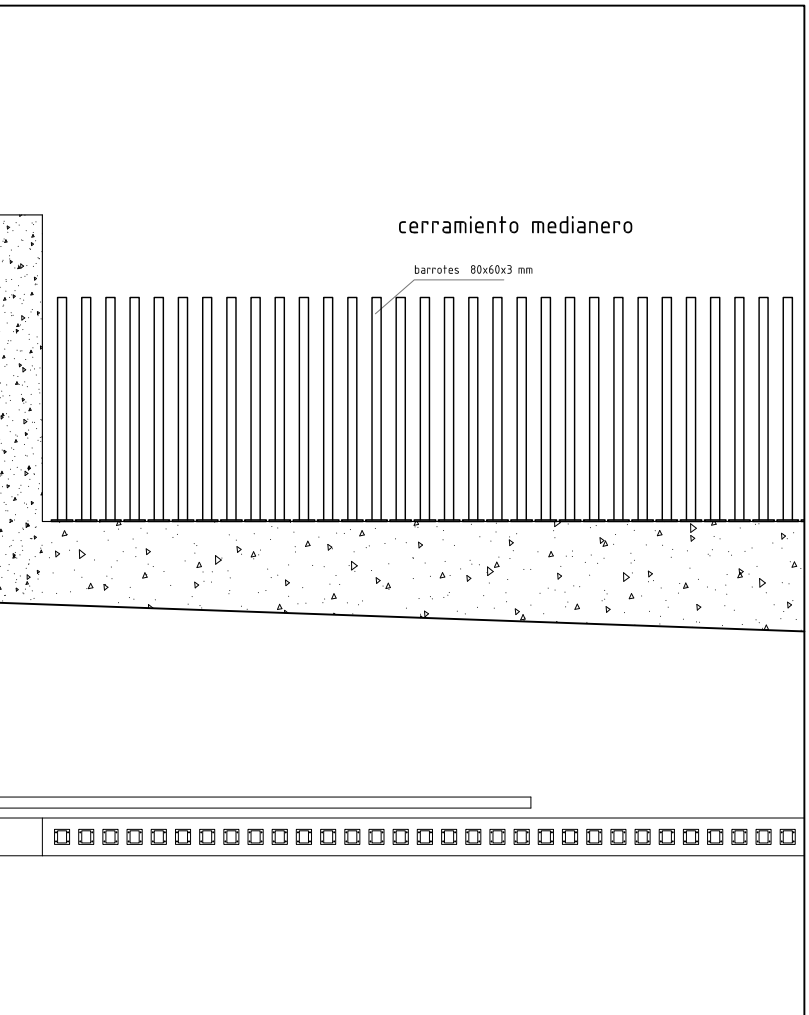

VALLADO CERRAMIENTO DE MEDIANERA