


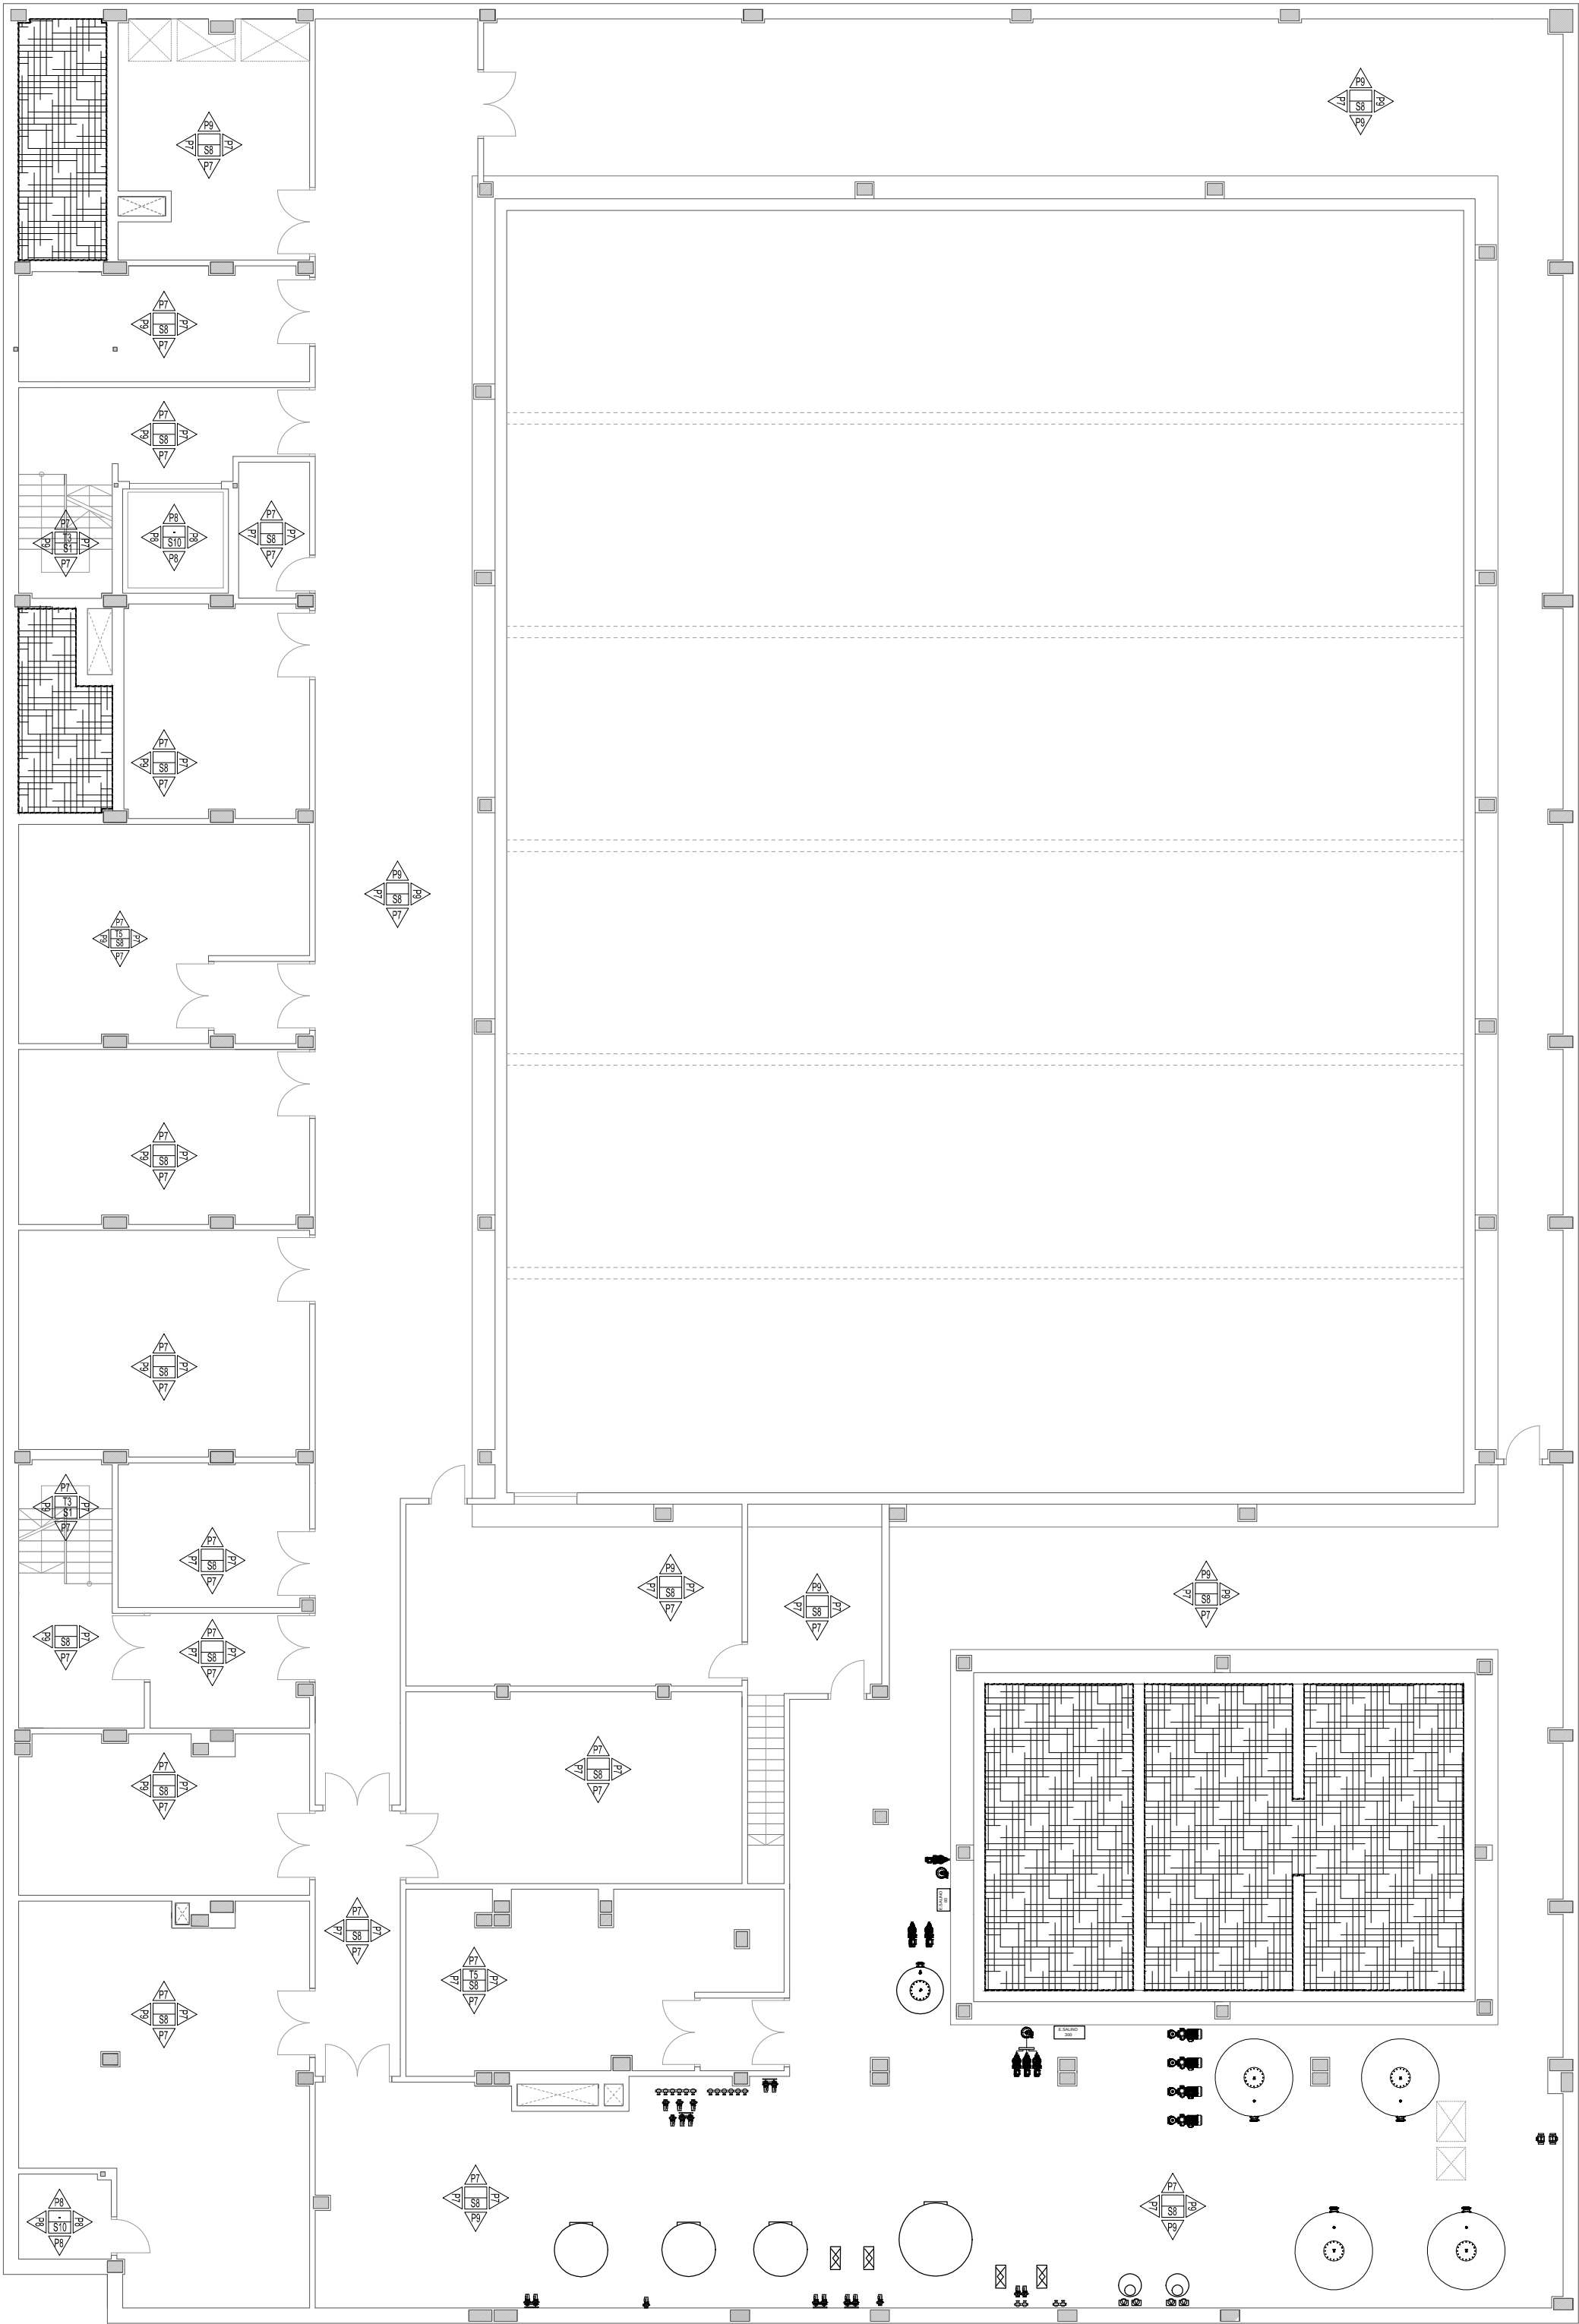

NIVEL -1

ACABADOS DE PARAMENTOS VERTICALES	
P1	ALICATADO CON AZULEJO SEGÚN DETALLE 1. DE 20X20 CM RECIBIDO CON ADHESIVO. HASTA ALTURA DE 2.10 m. DESDE ESTA ALTURA HASTA EL FASO TECHO ENFOSCADO MAESTREADO Y FRATASADO ACABADO EN PINTURA PLÁSTICA LISA
P2	ALICATADO CON AZULEJO SEGÚN DETALLE 2. DE 20X20 CM RECIBIDO CON ADHESIVO. HASTA ALTURA DE 2.10 m. DESDE ESTA ALTURA HASTA EL FALSO TECHO ENFOSCADO MAESTREADO Y FRATASADO ACABADO EN PINTURA PLÁSTICA LISA
P3	ALICATADO CON AZULEJO BLANCO DE 20X20 CM RECIBIDO CON ADHESIVO. HASTA ALTURA DE 2.10 m. DESDE ESTA ALTURA HASTA EL FALSO TECHO ENFOSCADO MAESTREADO Y FRATASADO ACABADO EN PINTURA PLÁSTICA LISA
P4	ALICATADO CON AZULEJO SEGÚN DETALLE 3. DE 20X20 CM RECIBIDO CON ADHESIVO. HASTA ALTURA DE 2.10 m. DESDE ESTA ALTURA HASTA EL FALSO TECHO ENFOSCADO MAESTREADO Y FRATASADO ACABADO EN PINTURA PLÁSTICA LISA
P5	ENLUCIDO DE PASTA DE PERLITA-YESO (e=15mm) Y PINTURA PLÁSTICA LISA
P6	REVESTIMIENTO CONTINUO DE PVC DE 6 mm DE ESPESOR, RECIBIDO CON COLA DE CONTACTO
P7	ENFOSCADO MAESTREADO Y FRATASADO EN PAREDES CON MORTERO M5 (1:6). TERMINACIÓN CON PINTURA PLÁSTICA LISA
P8	ENFOSCADO MAESTREADO Y FRATASADO EN PAREDES CON MORTERO M5 (1:6)
P9	PINTURA PLÁSTICA LISA SOBRE HORMIGÓN
P10	PINTURA PÉTREA LISA COLOR BLANCO, ACABADO MATE SOBRE MONOCAPA. (ACABADO SIMILAR AL PANEL GRC DE FACHADA)

ACABADOS DE SUELOS	
S1	BALDOSAS DE TERRAZO DE 40x40 cm (e = 3.5 cm) CON MARMOLINA DE MICROGRANO
SE	REVESTIMIENTO ESCALERA GRES PORCELÁNICO RESBALADICIDAD CLASE 2, TOMADO CON ADHESIVO (e=9 mm)
S2A	BALDOSAS PORCELANICO DE 66x20 cm EN COLOR GRIS-AZULADO IMITACIÓN MADERA CLASE 1
S2B	BALDOSAS DE GRES PORCELANICO DE 66x20 cm EN COLOR GRIS-AZULADO IMITACIÓN MADERA CLASE 3
S3	BALDOSAS DE GRES PORCELANICO DE 20x20 cm EN COLOR CREMA, RESBALADICIDAD CLASE 3
S4A	BALDOSAS DE GRES PORCELANICO DE 20x20 cm SEGÚN DETALLE 4, RESBALADICIDAD CLASE 3
S4B	BALDOSAS DE GRES PORCELANICO DE 20x20 cm SEGÚN DETALLE 5, RESBALADICIDAD CLASE 3
S5A	PAVIMENTO DE PVC, CON DOBLE FIBRA DE VIDRIO EN COLOR MADERA NATURAL (e= 6.2 mm).
S5B	PAVIMENTO DE PVC, CON DOBLE FIBRA DE VIDRIO EN COLOR NEGRO (e= 6.2 mm).
S6	PAVIMENTO DE PVC, COLOR MADERA NATURAL (e= 2.1 mm).
S7	ACABADO EN GRAVA. Espesor medio 10 cm.
S8	HORMIGÓN FRATASADOS CON RECUBRIMIENTO DE PINTURA EPOXI
S9	PAVIMENTO DE PVC, PARA FORMACION DE PELDANEADO, COLOR MADERA NATURAL (e= 2.1 mm).
S10	IMPERMEABILIZACIÓN FOSO ASCENSOR MORTERO CEMENTOSO FLEXIBLE BICOMPONENTE DE RESINAS SINTÉTICAS, CEMENTO ESPECIAL Y ÁRIDOS SELECCIONADOS. (e=2)mm
S11	BALDOSA GRES 14x28 cm
S12	BALDOSA HIDRAULICA D ECEMENTO 20X20X3 ON TERMINACIÓN SUPERFICIAL DE 4 PASTILLAS, COLOR GRIS








ACABADOS DE TECHO	
T1	FALSO TECHO DE PLACAS DE ESCAYOLA DE 60x60 cm, DESMONTABLE SOBRE ENTRAMADO DE PERFIL VISTO (V), placas revestidas de vinilo en zonas húmedas)
T2	PINTURA PÉTREA LISA NEGRO A PARTIR DE h=3.00 m
T3	PINTURA PÉTREA LISA
T4	PANELES FONDOABSORVENTES
T5	PROYECCIÓN NEUMÁTICA DE MORTERO IGNÍFUGO, CLASE A1, SEGÚN R.D. 1102008, COMPUESTO DE CEMENTO EN COMBINACIÓN CON PERLITA O VERMICULITA E1-120.
T6	PINTURA PÉTREA LISA SOBRE PLACA DE YESO LAMINADO PARA EXTERIORES
T7	PANEL SANDWICH CON ACABADO INTERIOR MADERA
T8	PANEL SANDWICH (2 LÁMINAS ACERO, NÚCLEO LANA DE ROCA) CON MICROPERFORADO

NOTA: LA CARA INFERIOR DE LOS VUELOS SE ACABARÁN CON ENFOSCADO DE MORTERO DE CEMENTO HIDRÓFUGO Y PINTURA PÉTREA LISA

	ACABADO DE TECHO ACABADO DE PARAMENTOS VERTICALES ACABADO DE SUELO
	IMPERMEABILIZACIÓN CONTINUO ELÁSTICO DE DOS COMPONENTE: RESINA DE POLIURETANO SIN DISOLVENTES ARMADO Y REFORZADO DE PUNTOS SINGULARES CON VELO DE FIBRE DE POLIESTER DE 45 g/m2 E IMPROMACIÓN A BASE RESINA EPOXI

DETALLE ACABADO P10	DETALLE ACABADO T2

PROYECTO BÁSICO Y DE EJECUCIÓN: NUEVO PABELLÓN POLIDEPORTIVO JOSE RAMÓN LÓPEZ DÍAZ-FLOR			
SITUACIÓN: CIUDAD AUTONOMA DE CEUTA			
TÍTULO DEL PLANO : ACABADOS. NIVEL -1			
EXPEDIENTE: 1957493	AUTOR PROYECTO POR TRAGSATEC ARQUITECTO : D. JAVIER CASTILLO PÉREZ	VPM POR LA ADMINISTRACIÓN D.	ESCALA 1/ 150
FECHA: NOVIEMBRE 2017			NÚMERO DE PLANO A_01

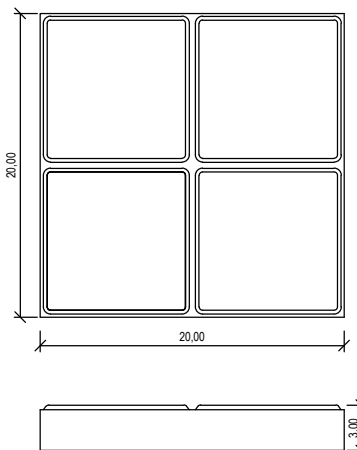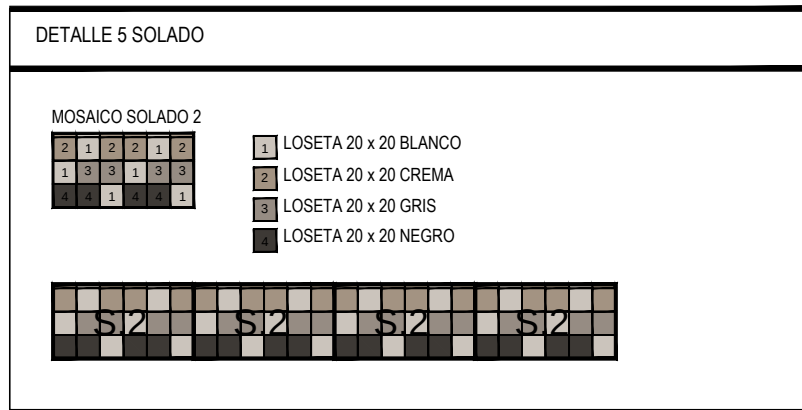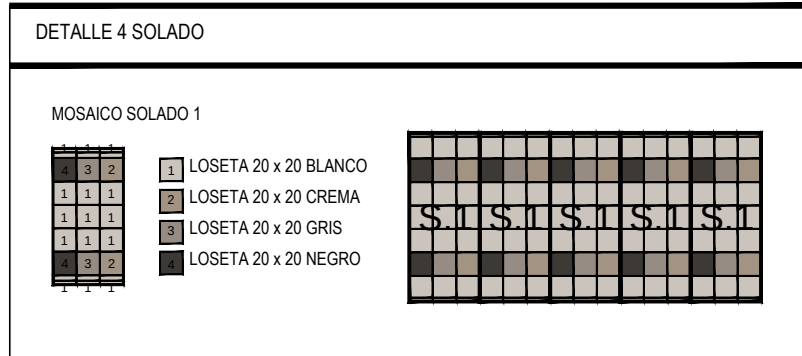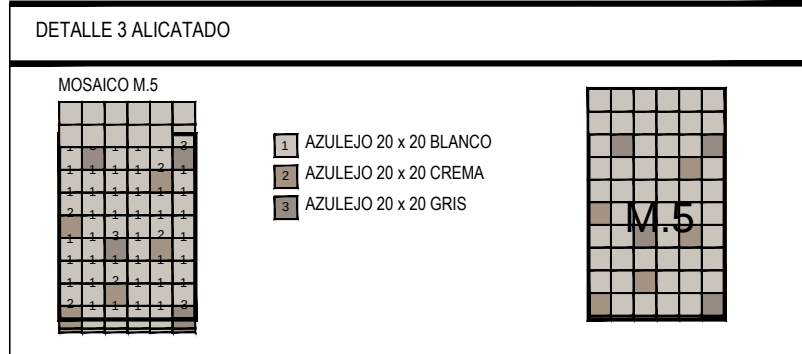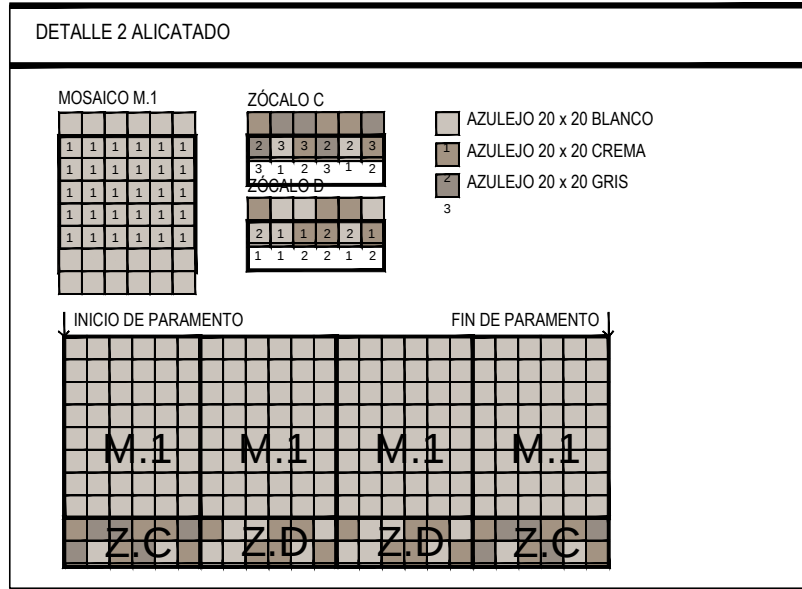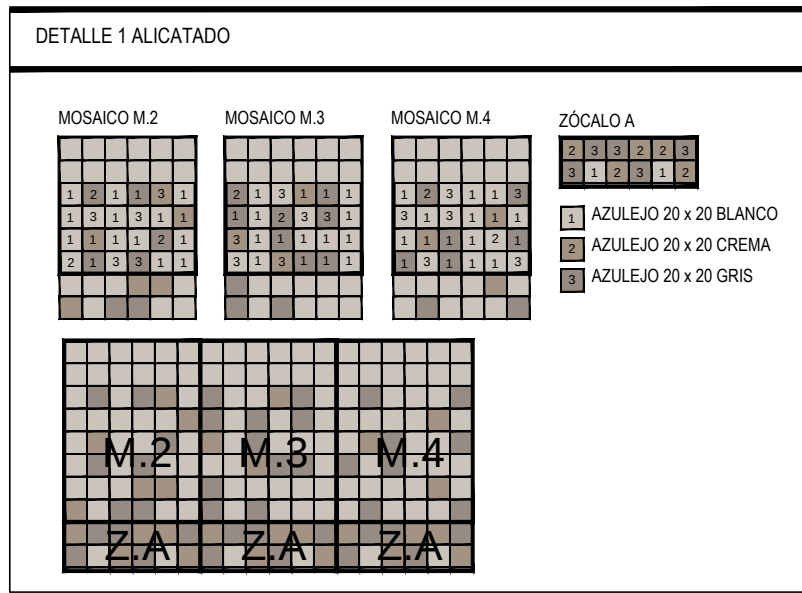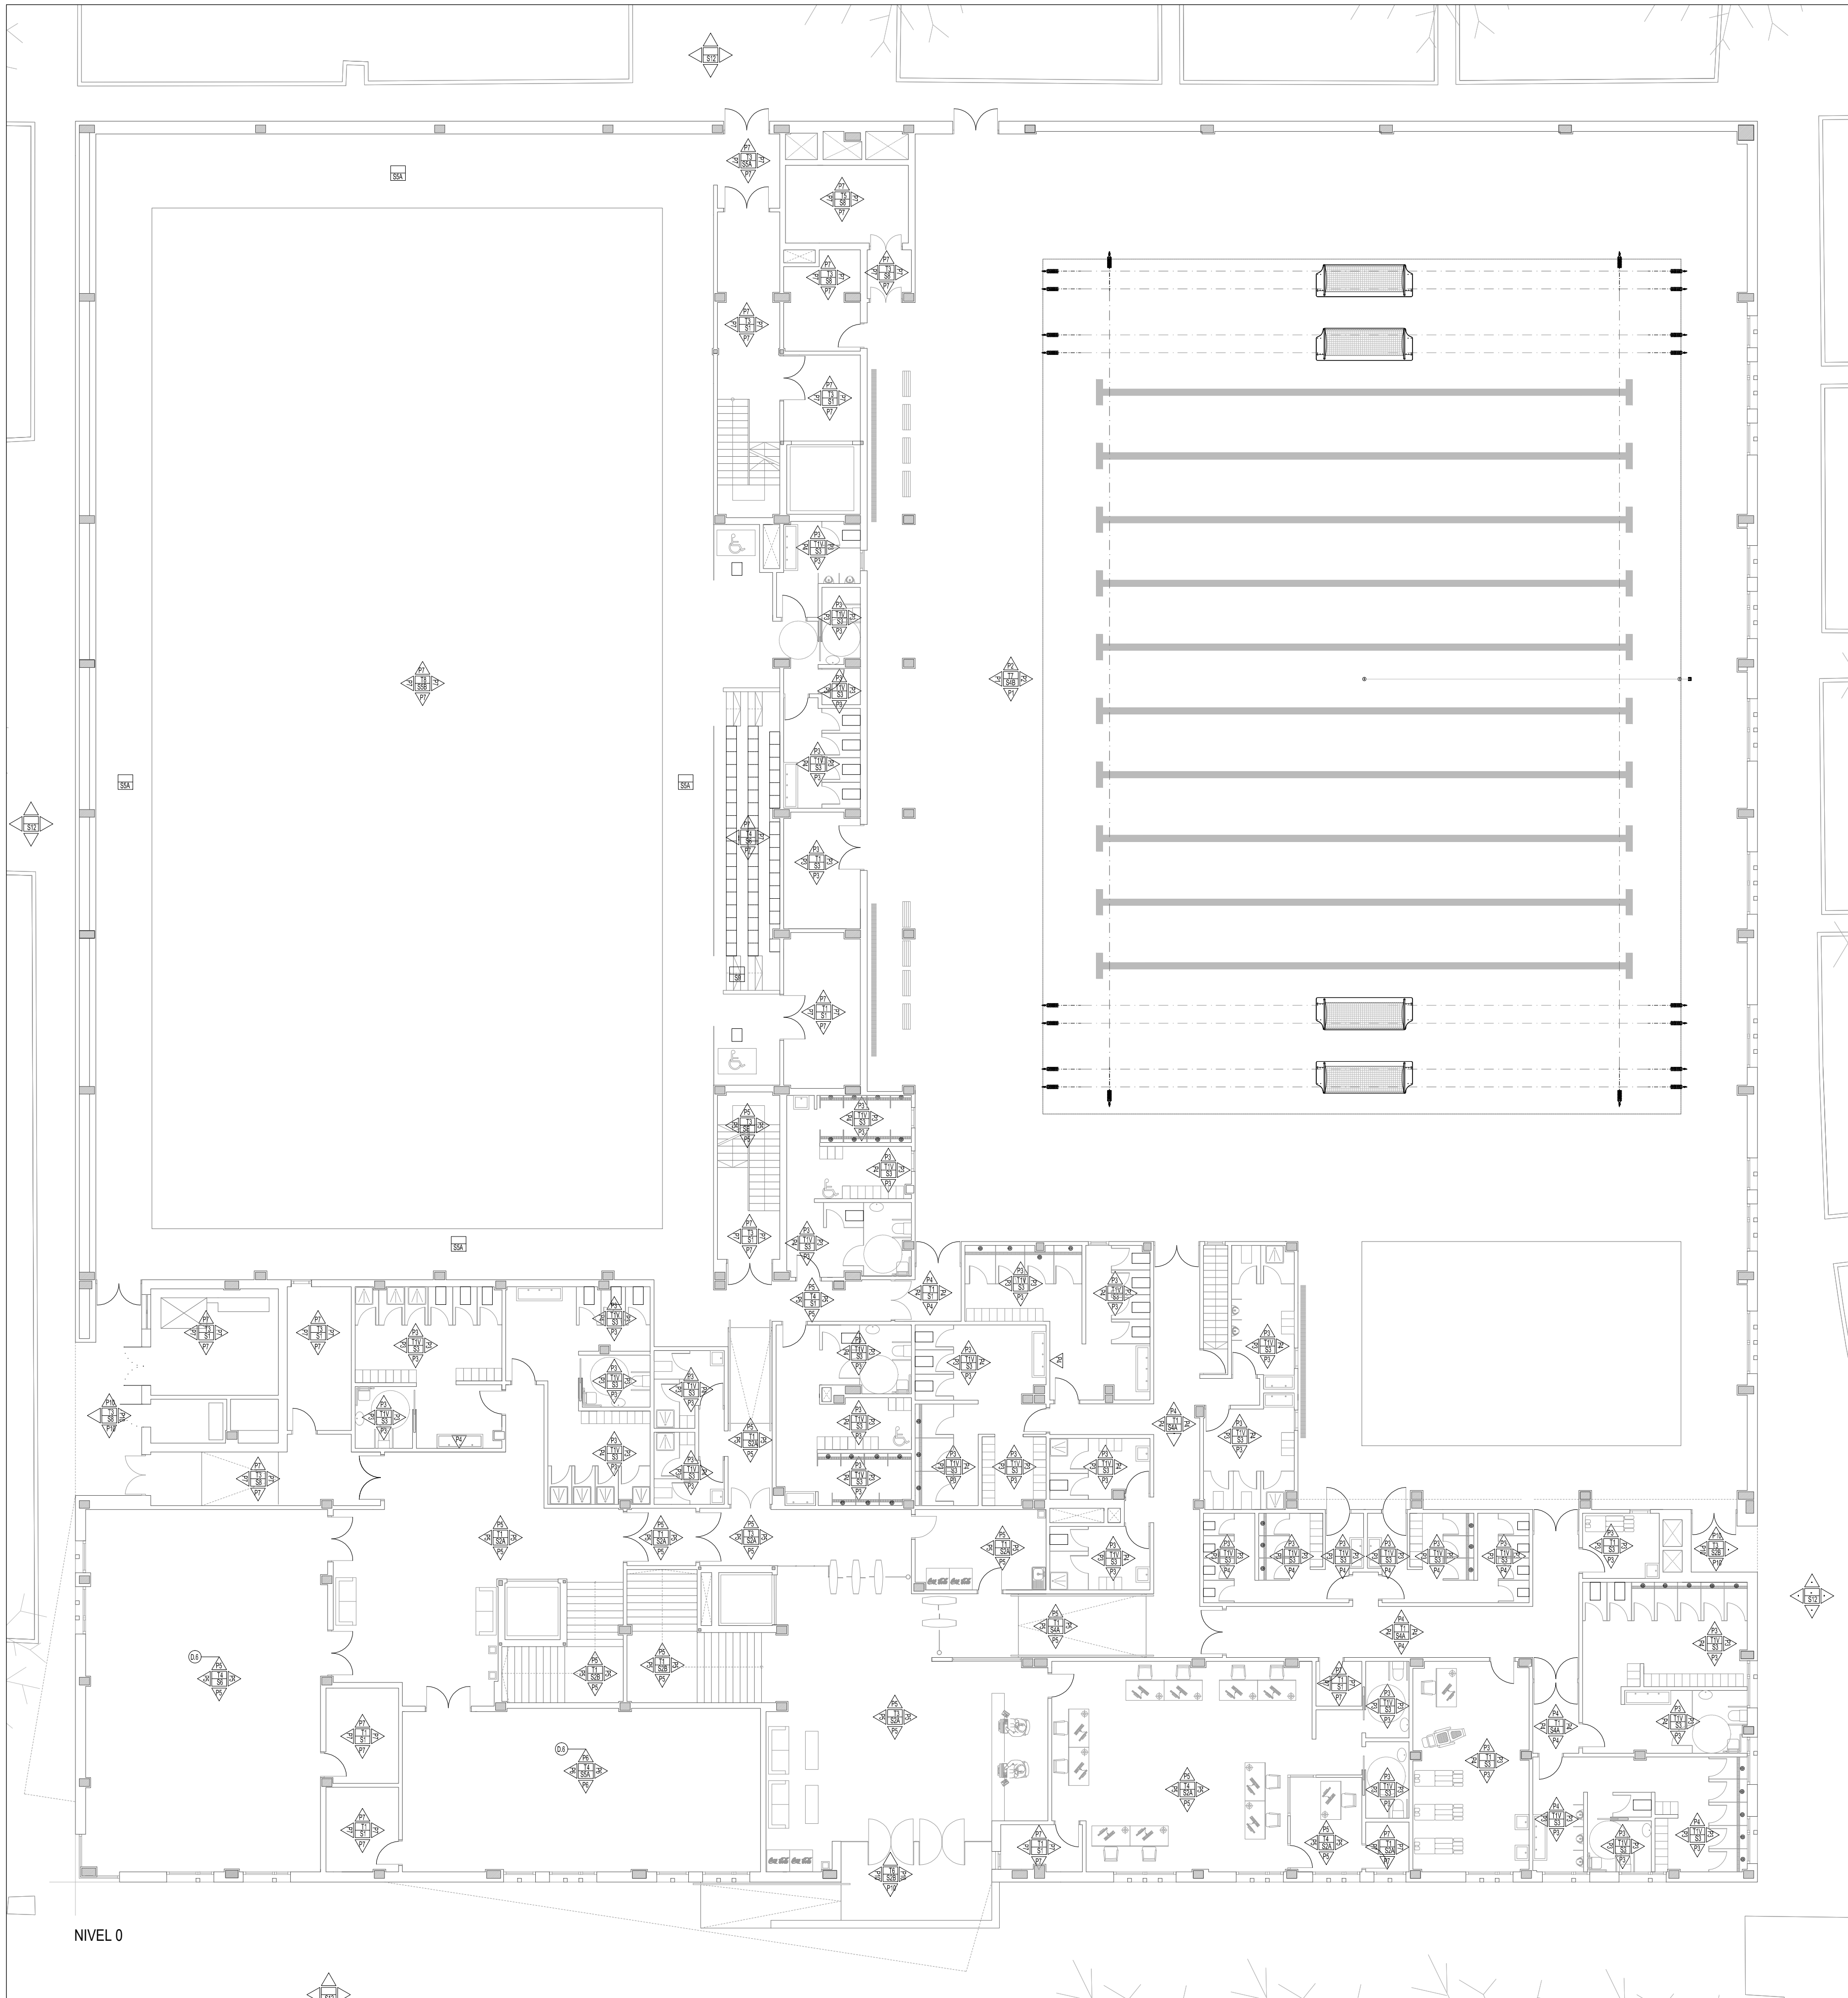


ACABADOS DE PARAMENTOS VERTICALES	
P1	ALICATADO CON AZULEJO SEGÚN DETALLE 1. DE 20X20 CM RECIBIDO CON ADHESIVO, HASTA ALTURA DE 2.10 m. DESDE ESTA ALTURA HASTA EL FALSO TECHO ENFOSCADO MAESTREADO Y FRATASADO ACABADO EN PINTURA PLÁSTICA LISA
P2	ALICATADO CON AZULEJO SEGÚN DETALLE 2. DE 20X20 CM RECIBIDO CON ADHESIVO, HASTA ALTURA DE 2.10 m. DESDE ESTA ALTURA HASTA EL FALSO TECHO ENFOSCADO MAESTREADO Y FRATASADO ACABADO EN PINTURA PLÁSTICA LISA
P3	ALICATADO CON AZULEJO BLANCO DE 20X20 CM RECIBIDO CON ADHESIVO, HASTA ALTURA DE 2.10 m. DESDE ESTA ALTURA HASTA EL FALSO TECHO ENFOSCADO MAESTREADO Y FRATASADO ACABADO EN PINTURA PLÁSTICA LISA
P4	ALICATADO CON AZULEJO SEGÚN DETALLE 3. DE 20X20 CM RECIBIDO CON ADHESIVO, HASTA ALTURA DE 2.10 m. DESDE ESTA ALTURA HASTA EL FALSO TECHO ENFOSCADO MAESTREADO Y FRATASADO ACABADO EN PINTURA PLÁSTICA LISA
P5	ENLUCIDO DE PASTA DE PERLITA-YESO (e=15mm) Y PINTURA PLÁSTICA LISA
P6	REVESTIMIENTO CONTINUO DE PVC DE 6 mm DE ESPESOR, RECIBIDO CON COLA DE CONTACTO
P7	ENFOSCADO MAESTREADO Y FRATASADO EN PAREDES CON MORTERO M5 (1/6), TERMINACIÓN CON PINTURA PLÁSTICA LISA
P8	ENFOSCADO MAESTREADO Y FRATASADO EN PAREDES CON MORTERO M5 (1/6)
P9	PINTURA PLÁSTICA LISA SOBRE HORMIGÓN
P10	PINTURA PÉTREA LISA COLOR BLANCO, ACABADO MATE SOBRE MONOCAPA, (ACABADO SIMILAR AL PANEL GRC DE FACHADA)


ACABADOS DE SUELOS	
S1	BALDOSAS DE TERRAZO DE 40x40 cm (e = 3.5 cm) CON MARMOLINA DE MICROGRANO
SE	REVESTIMIENTO ESCALERA GRES PORCELANICO RESBALADICIDAD CLASE 2, TOMADO CON ADHESIVO (e=6 mm)
S2A	BALDOSAS PORCELANICO DE 60x20 cm EN COLOR GRIS-AZULADO IMITACIÓN MADERA CLASE 1
S2B	BALDOSAS DE GRES PORCELANICO DE 60x20 cm EN COLOR GRIS-AZULADO IMITACIÓN MADERA CLASE 3
S3	BALDOSAS DE GRES PORCELANICO DE 20x20 cm EN COLOR CREMA, RESBALADICIDAD CLASE 3
S4A	BALDOSAS DE GRES PORCELANICO DE 20x20 cm SEGÚN DETALLE 4, RESBALADICIDAD CLASE 3
S4B	BALDOSAS DE GRES PORCELANICO DE 20x20 cm SEGÚN DETALLE 5, RESBALADICIDAD CLASE 3
S5A	PAVIMENTO DE PVC, CON DOBLE FIBRA DE VIDRIO EN COLOR MADERA NATURAL (e= 6.2 mm)
S5B	PAVIMENTO DE PVC, CON DOBLE FIBRA DE VIDRIO EN COLOR NEGRO (e= 6.2 mm)
S6	PAVIMENTO DE PVC, COLOR MADERA NATURAL (e= 2.1 mm)
S7	ACABADO EN GRAVA, Espesor medio 10 cm
S8	HORMIGÓN FRATASADOS CON RECUBRIMIENTO DE PINTURA EPOXI
S9	PAVIMENTO DE PVC, PARA FORMACIÓN DE PELDANEADO, COLOR MADERA NATURAL (e= 2.1 mm)
S10	IMPERMEABILIZACIÓN FORD ASCENSOR MORTERO CEMENTOSO FLEXIBLE BICOMPONENTE DE RESINAS SINTÉTICAS, CEMENTO ESPECIAL Y ÁRIDOS SELECCIONADOS, (e=2 ymm)
S11	BALDOSA GRES 14x28 cm
S12	BALDOSA HIDRÁULICA CEMENTO 20X20X3 CM TERMINACIÓN SUPERFICIAL DE 4 PASTILLAS, COLOR GRIS

ACABADOS DE TECHO	
T1	FALSO TECHO DE PLACAS DE ESCAYOLA DE 60x60 cm, DESMONTABLE SOBRE ENTRAMADO DE PERFIL VISTO (V), placas revestidas de vinilo en zonas húmedas)
T2	PINTURA PÉTREA LISA NEGRO A PARTIR DE h=3.00 m
T3	PINTURA PÉTREA LISA
T4	PANELES FONOSORBERENTES
T5	PROYECCIÓN NEUMÁTICA DE MORTERO IGNFUGO, CLASE A1, SEGÚN R.D. 110/2008, COMPUESTO DE CEMENTO EN COMBINACIÓN CON PERLITA O VERMICULITA E1-120.
T6	PINTURA PÉTREA LISA SOBRE PLACA DE YESO LAMINADO PARA EXTERIORES
T7	PANEL SANDWICH CON ACABADO INTERIOR MADERA
T8	PANEL SANDWICH (2 LAMINAS ACERO, NUCLEO LANA DE ROCA) CON MICROPERFORADO


NOTA: LA CARA INFERIOR DE LOS VUELOS SE ACABARÁN CON ENFOSCADO DE MORTERO DE CEMENTO HIDRÓFUGO Y PINTURA PÉTREA LISA

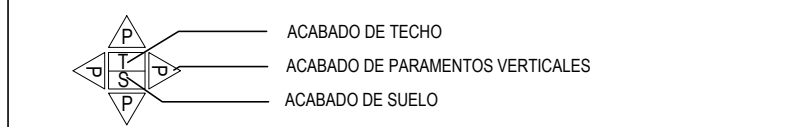






IMPERMEABILIZACIÓN CONTINUO ELÁSTICO DE DOS COMPONENTE: RESINA DE POLIURETANO SIN DISOLVENTES ARMADO Y REFORZADO DE PUNTOS SINGULARES CON VELO DE FIBRA DE POLIESTER DE 45 g/m2 E IMPROMACIÓN A BASE RESINA EPOXI

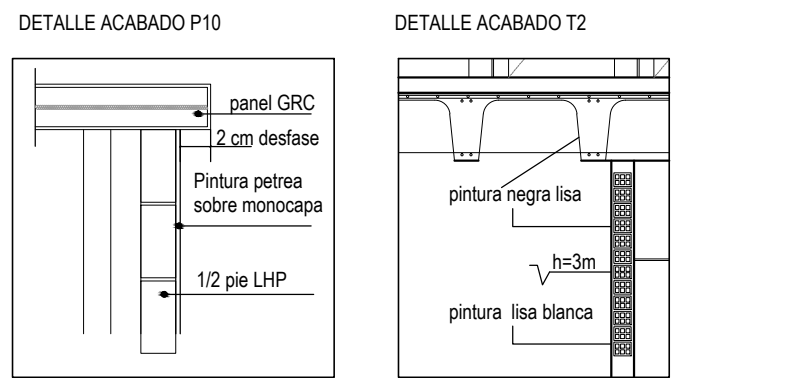

PROYECTO BÁSICO Y DE EJECUCIÓN: NUEVO PABELLÓN POLIDEPORTIVO JOSE RAMÓN LÓPEZ DÍAZ-FLOR			
SITUACIÓN: CIUDAD AUTONOMA DE CEUTA			
TÍTULO DEL PLANO: ACABADOS. NIVEL 0			
EXPEDIENTE: 1957493	AUTOR PROYECTO POR TRAGSATEC ARQUITECTO: D. JAVIER CASTILLO PÉREZ	VPM POR LA ADMINISTRACIÓN	ESCALA 1/ 150
FECHA: NOVIEMBRE 2017			NÚMERO DE PLANO A.02

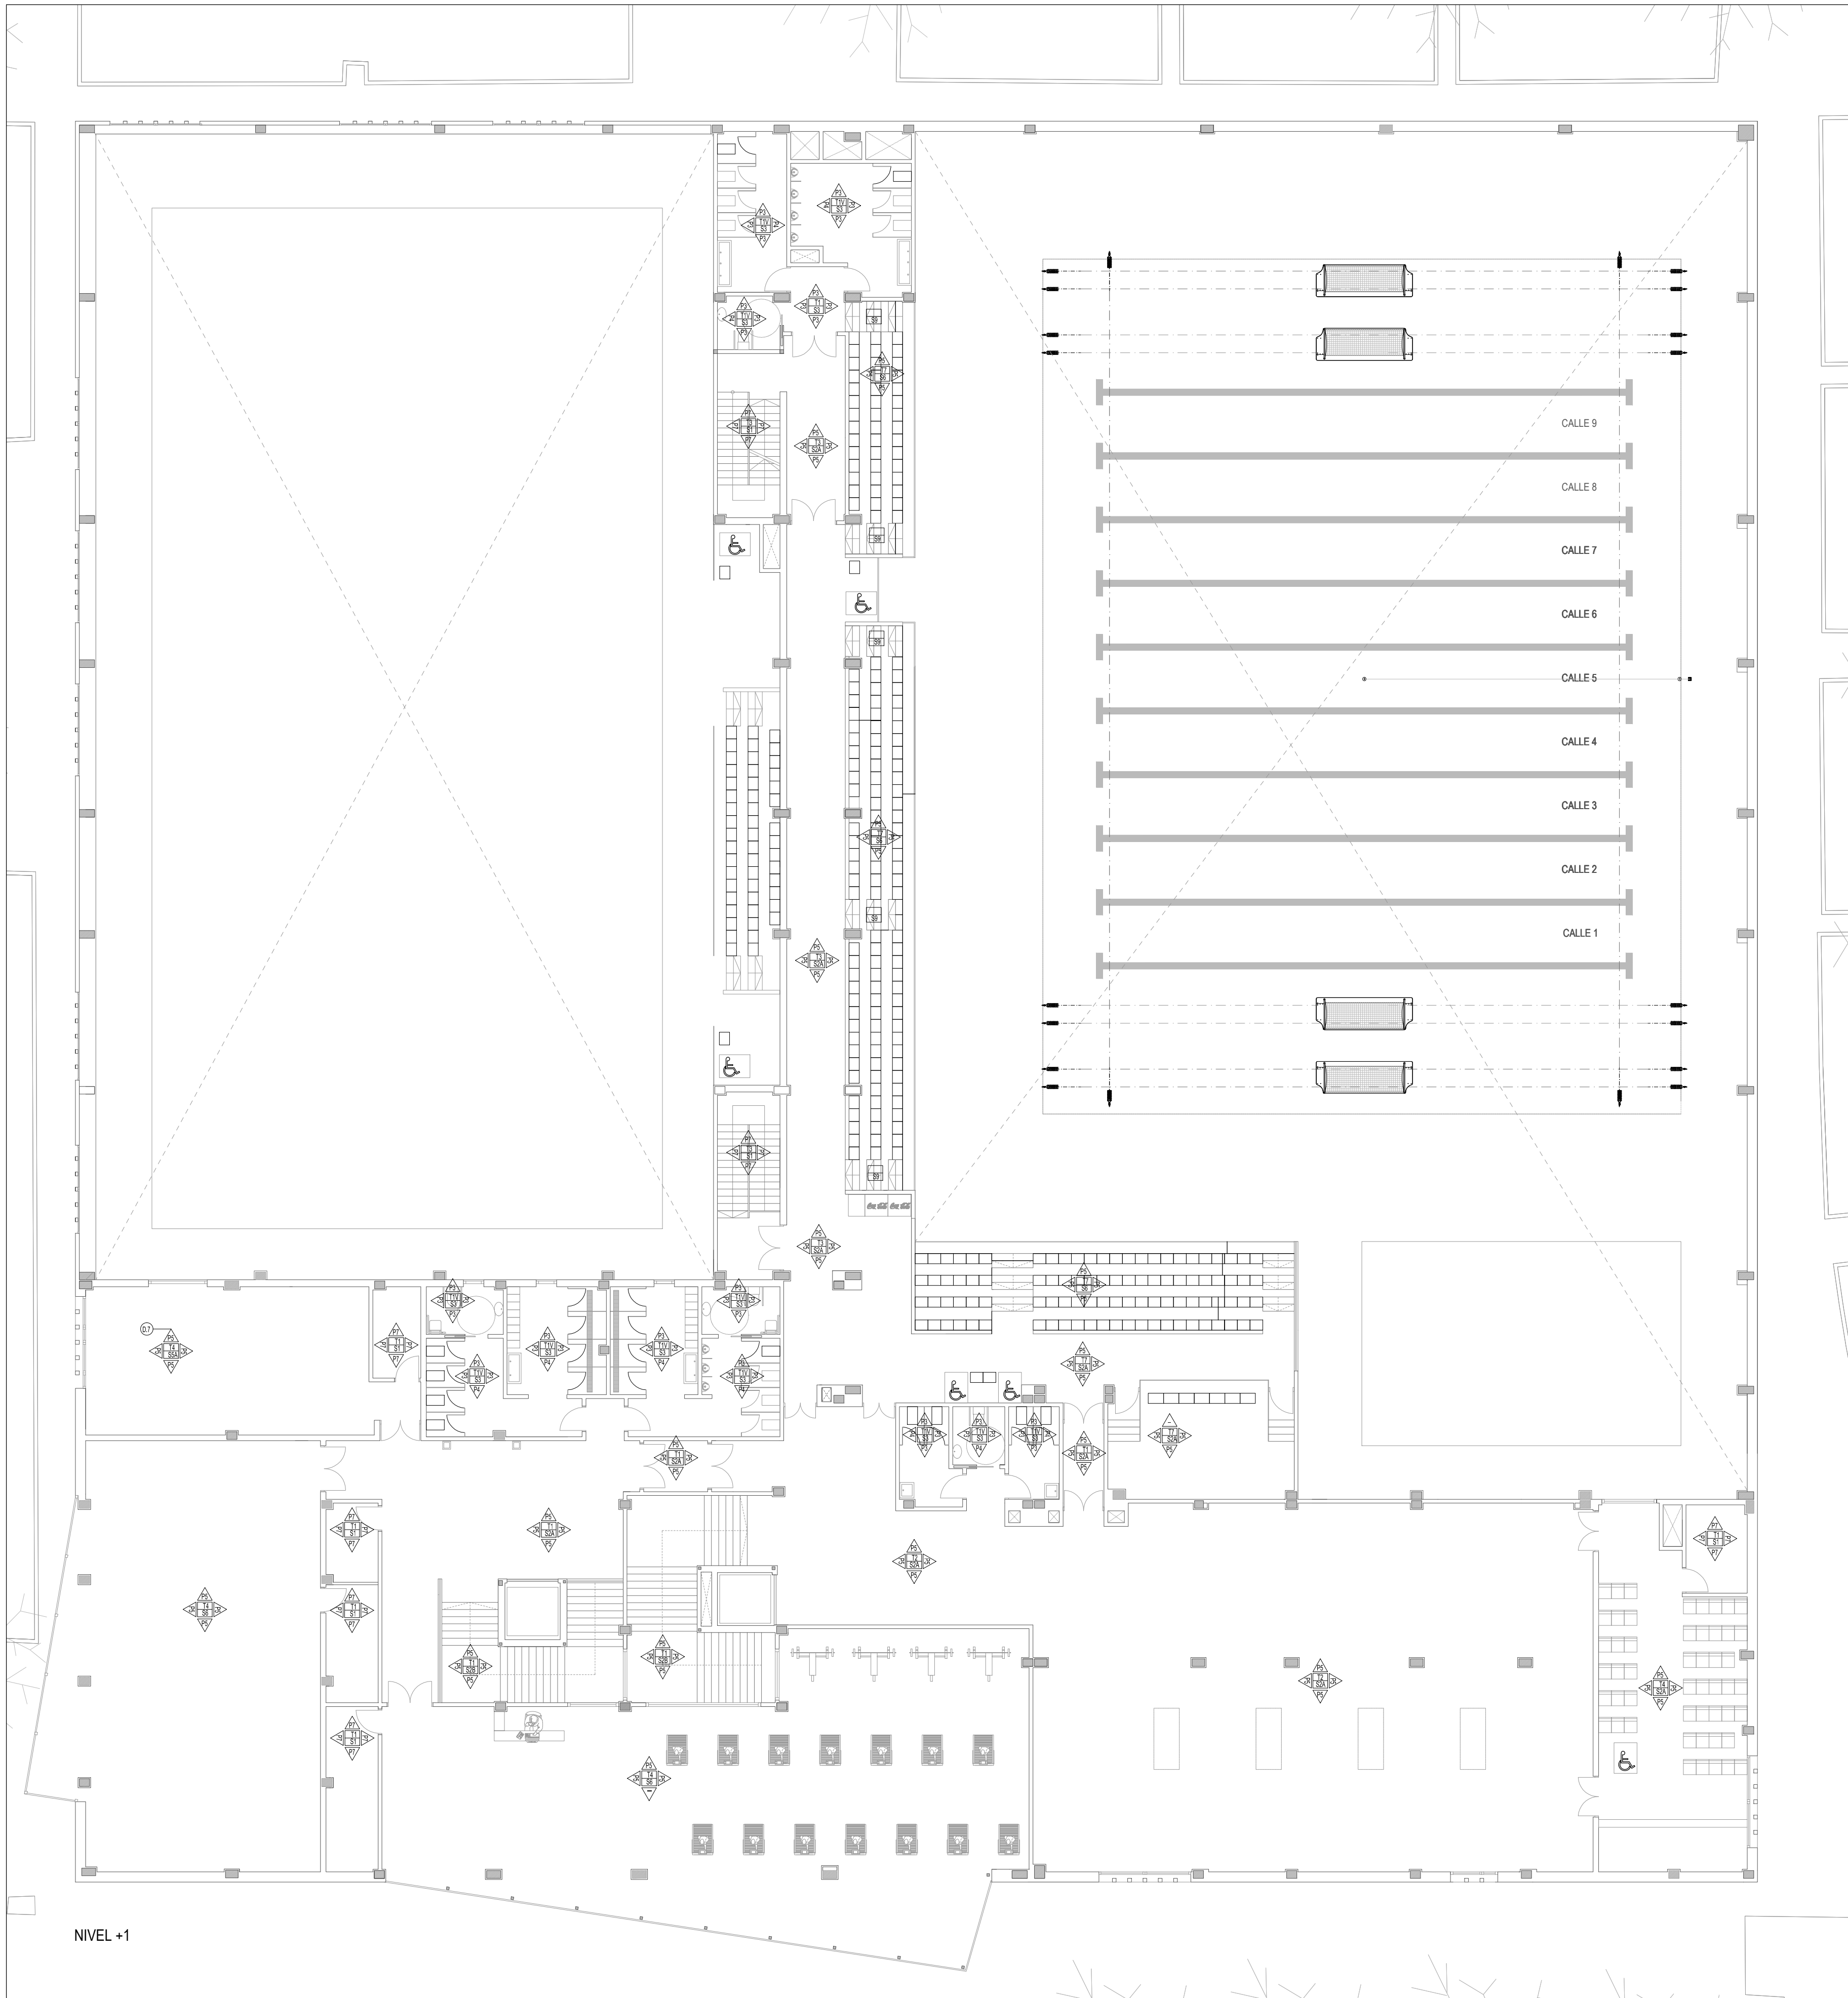

NIVEL +1

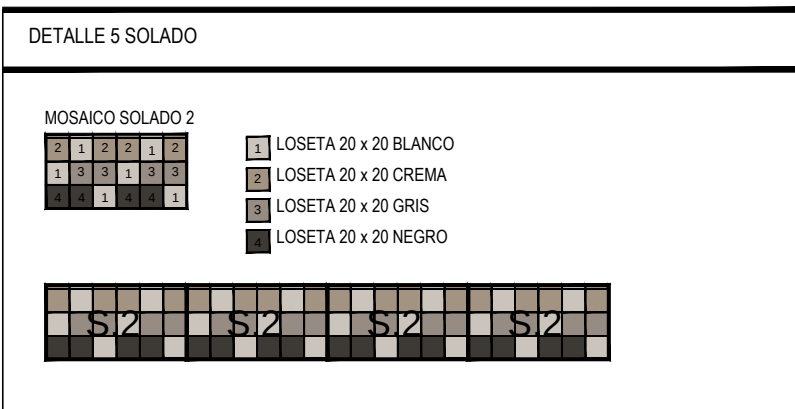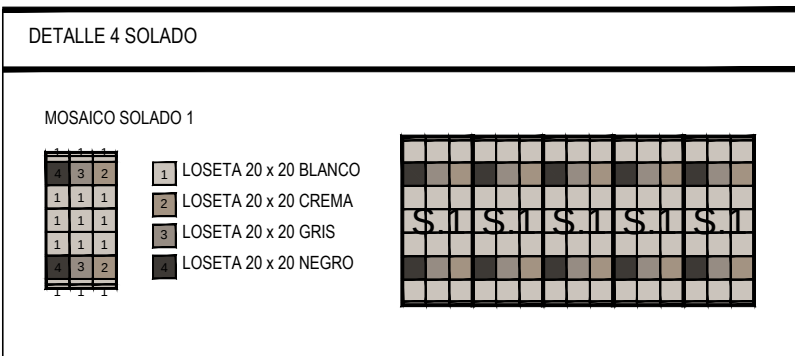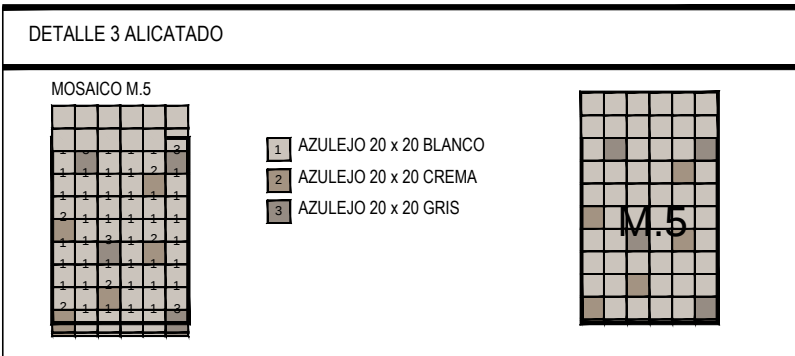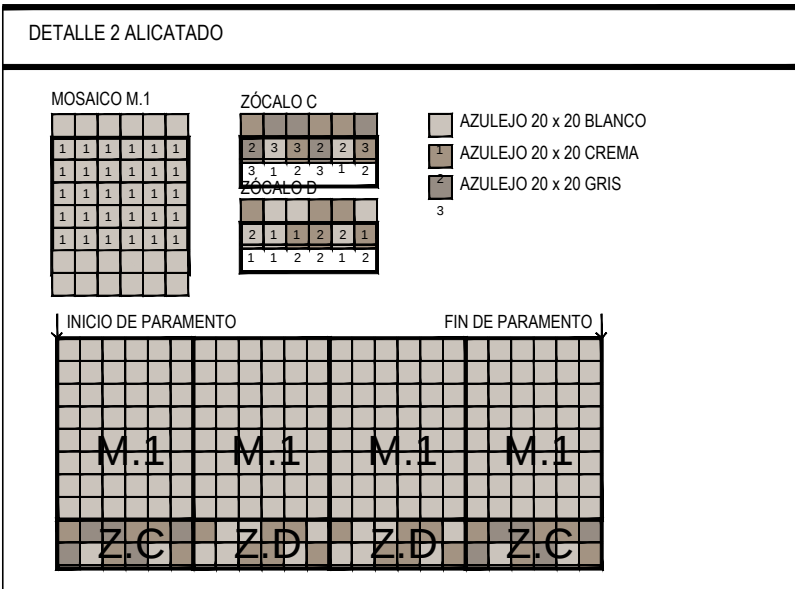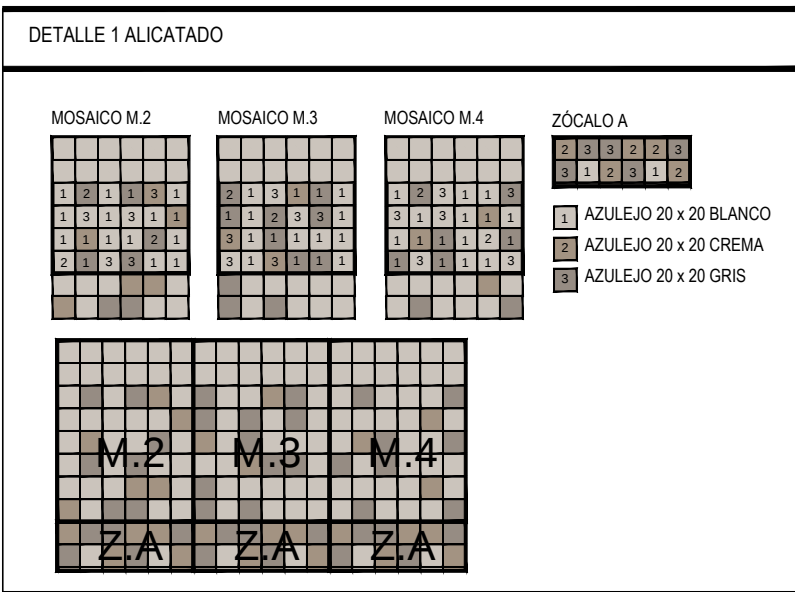


ACABADOS DE PARAMENTOS VERTICALES	
P1	ALICATADO CON AZULEJO SEGÚN DETALLE 1. DE 20X20 CM RECIBIDO CON ADHESIVO. HASTA ALTURA DE 2.10 m. DESDE ESTA ALTURA HASTA EL FASO TECHO ENFOSCADO MAESTREADO Y FRATASADO ACABADO EN PINTURA PLÁSTICA LISA.
P2	ALICATADO CON AZULEJO SEGÚN DETALLE 2. DE 20X20 CM RECIBIDO CON ADHESIVO. HASTA ALTURA DE 2.10 m. DESDE ESTA ALTURA HASTA EL FALSO TECHO ENFOSCADO MAESTREADO Y FRATASADO ACABADO EN PINTURA PLÁSTICA LISA.
P3	ALICATADO CON AZULEJO BLANCO DE 20X20 CM RECIBIDO CON ADHESIVO. HASTA ALTURA DE 2.10 m. DESDE ESTA ALTURA HASTA EL FALSO TECHO ENFOSCADO MAESTREADO Y FRATASADO ACABADO EN PINTURA PLÁSTICA LISA.
P4	ALICATADO CON AZULEJO SEGÚN DETALLE 3. DE 20X20 CM RECIBIDO CON ADHESIVO. HASTA ALTURA DE 2.10 m. DESDE ESTA ALTURA HASTA EL FALSO TECHO ENFOSCADO MAESTREADO Y FRATASADO ACABADO EN PINTURA PLÁSTICA LISA.
P5	ENLUCIDO DE PASTA DE PERLITA-YESO (e=15mm) Y PINTURA PLÁSTICA LISA.
P6	REVESTIMIENTO CONTINUO DE PVC DE 6 mm DE ESPESOR, RECIBIDO CON COLA DE CONTACTO.
P7	ENFOSCADO MAESTREADO Y FRATASADO EN PAREDES CON MORTERO M5 (1/6). TERMINACIÓN CON PINTURA PLÁSTICA LISA.
P8	ENFOSCADO MAESTREADO Y FRATASADO EN PAREDES CON MORTERO M5 (1/6).
P9	PINTURA PLÁSTICA LISA SOBRE HORMIGÓN.
P10	PINTURA PÉTREA LISA COLOR BLANCO, ACABADO MATE SOBRE MONOCAPA. (ACABADO SIMILAR AL PANEL GRC DE FACHADA).

ACABADOS DE SUELOS	
S1	BALDOSAS DE TERRAZO DE 40x40 cm (e = 3.5 cm) CON MARMOLINA DE MICROGRANO.
SE	REVESTIMIENTO ESCALERA GRES PORCELÁNICO RESBALADICIDAD CLASE 2, TOMADO CON ADHESIVO (e=9 mm).
S2A	BALDOSAS PORCELÁNICO DE 66x20 cm EN COLOR GRIS-AZULADO IMITACIÓN MADERA CLASE 1.
S2B	BALDOSAS DE GRES PORCELÁNICO DE 66x20 cm EN COLOR GRIS-AZULADO IMITACIÓN MADERA CLASE 3.
S3	BALDOSAS DE GRES PORCELÁNICO DE 20x20 cm EN COLOR CREMA, RESBALADICIDAD CLASE 3.
S4A	BALDOSAS DE GRES PORCELÁNICO DE 20x20 cm SEGÚN DETALLE 4, RESBALADICIDAD CLASE 3.
S4B	BALDOSAS DE GRES PORCELÁNICO DE 20x20 cm SEGÚN DETALLE 5, RESBALADICIDAD CLASE 3.
S5A	PAVIMENTO DE PVC, CON DOBLE FIBRA DE VIDRIO EN COLOR MADERA NATURAL (e= 6.2 mm).
S5B	PAVIMENTO DE PVC, CON DOBLE FIBRA DE VIDRIO EN COLOR NEGRO (e= 6.2 mm).
S6	PAVIMENTO DE PVC, COLOR MADERA NATURAL (e= 2.1 mm).
S7	ACABADO EN GRAVA, Espesor medio 10 cm.
S8	HORMIGÓN FRATASADOS CON RECUBRIMIENTO DE PINTURA EPOXI.
S9	PAVIMENTO DE PVC, PARA FORMACIÓN DE PELDANEADO, COLOR MADERA NATURAL (e= 2.1 mm).
S10	IMPERMEABILIZACIÓN FOSO ASCENSOR MORTERO CEMENTOSO FLEXIBLE BICOMPONENTE DE RESINAS SINTÉTICAS, CEMENTO ESPECIAL Y ÁRIDOS SELECCIONADOS. (e=2)mm.
S11	BALDOSA GRES 14x28 cm.
S12	BALDOSA HIDRAULICA D ECEMENTO 20X20X3 ON TERMINACIÓN SUPERFICIAL DE 4 PASTILLAS, COLOR GRIS.

ACABADOS DE TECHO	
T1	FALSO TECHO DE PLACAS DE ESCAYOLA DE 60x60 cm, DESMONTABLE SOBRE ENTRAMADO DE PERFIL VISTO (V), placas revestidas de vinilo en zonas húmedas).
T2	PINTURA PÉTREA LISA NEGRO A PARTIR DE h=3.00 m.
T3	PINTURA PÉTREA LISA.
T4	PANELES FONDOABSORVENTES.
T5	PROYECCIÓN NEUMÁTICA DE MORTERO IGNÍFUGO, CLASE A1, SEGÚN R.D. 110/2008, COMPUESTO DE CEMENTO EN COMBINACIÓN CON PERLITA O VERMICULITA E1-120.
T6	PINTURA PÉTREA LISA SOBRE PLACA DE YESO LAMINADO PARA EXTERIORES.
T7	PANEL SANDWICH CON ACABADO INTERIOR MADERA.
T8	PANEL SANDWICH (2 LÁMINAS ACERO, NÚCLEO LANA DE ROCA) CON MICROPERFORADO.



NOTA: LA CARA INFERIOR DE LOS VUELOS SE ACABARÁN CON ENFOSCADO DE MORTERO DE CEMENTO HIDRÓFUGO Y PINTURA PÉTREA LISA.

	ACABADO DE TECHO ACABADO DE PARAMENTOS VERTICALES ACABADO DE SUELO
	IMPERMEABILIZACIÓN CONTINUO ELÁSTICO DE DOS COMPONENTE: RESINA DE POLIURETANO SIN DISOLVENTES ARMADO Y REFORZADO DE PUNTOS SINGULARES CON VELO DE FIBRA DE POLIESTER DE 45 g/m2 E IMPROMOCIÓN A BASE RESINA EPOXI.

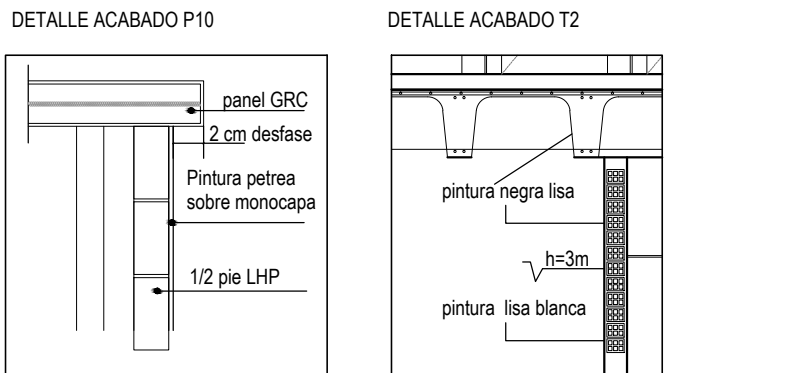

PROYECTO BÁSICO Y DE EJECUCIÓN: NUEVO PABELLÓN POLIDEPORTIVO JOSE RAMÓN LÓPEZ DÍAZ-FLOR			
SITUACIÓN: CIUDAD AUTONOMA DE CEUTA			
TÍTULO DEL PLANO : ACABADOS. NIVEL +1			
EXPEDIENTE: 1957493	AUTOR PROYECTO POR TRAGSATEC ARQUITECTO : D. JAVIER CASTILLO PÉREZ	VPM POR LA ADMINISTRACIÓN D.	ESCALA 1/ 150
FECHA: NOVIEMBRE 2017			NÚMERO DE PLANO A_03



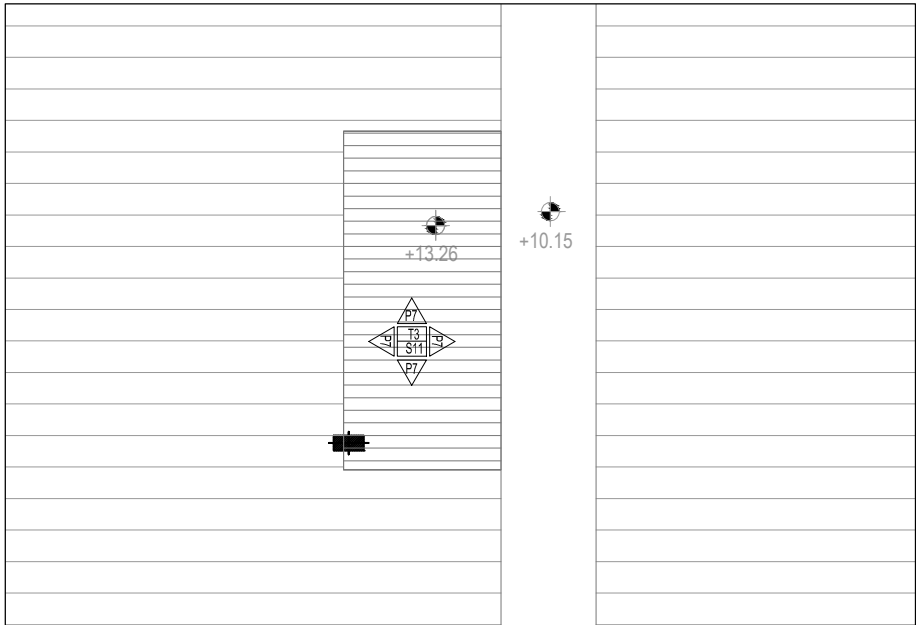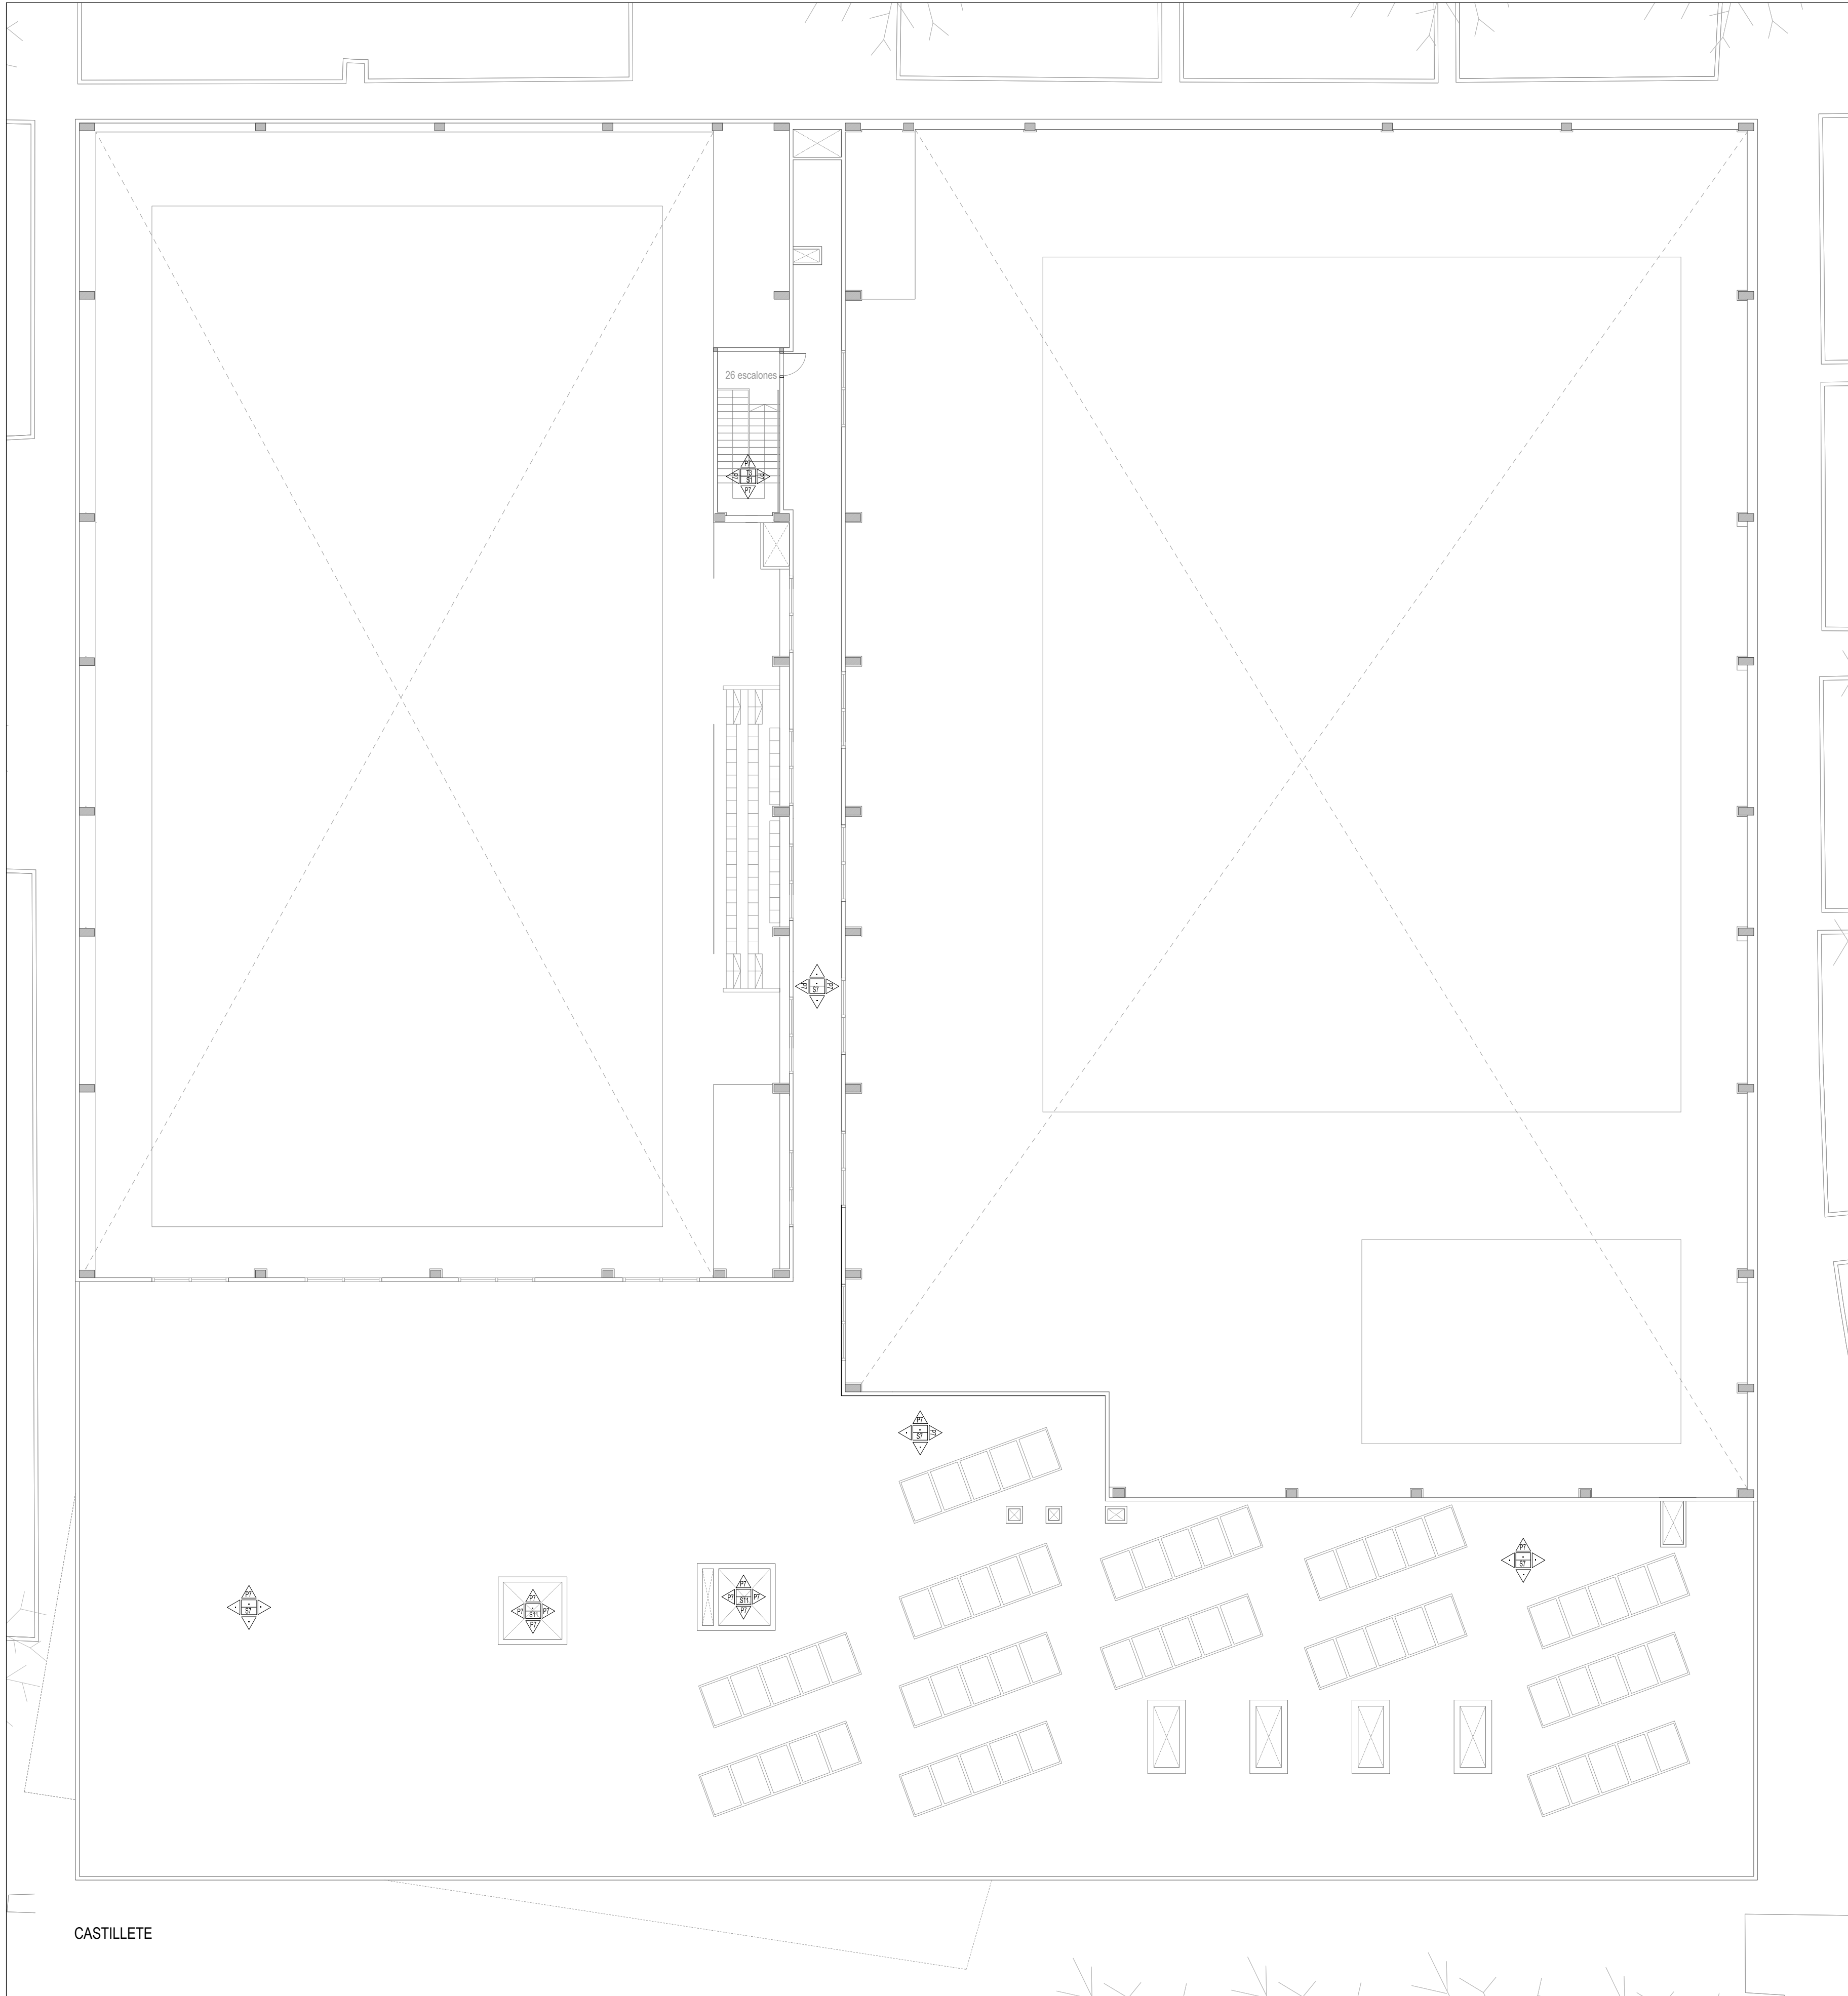

CUBIERTA

ACABADOS DE PARAMENTOS VERTICALES	
P1	ALICATADO CON AZULEJO SEGÚN DETALLE 1. DE 20X20 CM RECIBIDO CON ADHESIVO. HASTA ALTURA DE 2.10 m. DESDE ESTA ALTURA HASTA EL FASO TECHO ENFOSCADO MAESTREADO Y FRATASADO ACABADO EN PINTURA PLÁSTICA LISA
P2	ALICATADO CON AZULEJO SEGÚN DETALLE 2. DE 20X20 CM RECIBIDO CON ADHESIVO. HASTA ALTURA DE 2.10 m. DESDE ESTA ALTURA HASTA EL FALSO TECHO ENFOSCADO MAESTREADO Y FRATASADO ACABADO EN PINTURA PLÁSTICA LISA
P3	ALICATADO CON AZULEJO BLANCO DE 20X20 CM RECIBIDO CON ADHESIVO. HASTA ALTURA DE 2.10 m. DESDE ESTA ALTURA HASTA EL FALSO TECHO ENFOSCADO MAESTREADO Y FRATASADO ACABADO EN PINTURA PLÁSTICA LISA
P4	ALICATADO CON AZULEJO SEGÚN DETALLE 3. DE 20X20 CM RECIBIDO CON ADHESIVO. HASTA ALTURA DE 2.10 m. DESDE ESTA ALTURA HASTA EL FALSO TECHO ENFOSCADO MAESTREADO Y FRATASADO ACABADO EN PINTURA PLÁSTICA LISA
P5	ENLUCIDO DE PASTA DE PERLITA-YESO (e=15mm) Y PINTURA PLÁSTICA LISA
P6	REVESTIMIENTO CONTINUO DE PVC DE 6 mm DE ESPESOR, RECIBIDO CON COLA DE CONTACTO
P7	ENFOSCADO MAESTREADO Y FRATASADO EN PAREDES CON MORTERO M5 (1:6). TERMINACIÓN CON PINTURA PLÁSTICA LISA
P8	ENFOSCADO MAESTREADO Y FRATASADO EN PAREDES CON MORTERO M5 (1:6)
P9	PINTURA PLÁSTICA LISA SOBRE HORMIGÓN
P10	PINTURA PÉTREA LISA COLOR BLANCO, ACABADO MATE SOBRE MONOCAPA. (ACABADO SIMILAR AL PANEL GRC DE FACHADA)

ACABADOS DE SUELOS	
S1	BALDOSAS DE TERRAZO DE 40x40 cm (e = 3.5 cm) CON MARMOLINA DE MICROGRANO
SE	REVESTIMIENTO ESCALERA GRES PORCELÁNICO RESBALADICIDAD CLASE 2, TOMADO CON ADHESIVO (e=9 mm)
S2A	BALDOSAS PORCELANICO DE 66x20 cm EN COLOR GRIS-AZULADO IMITACIÓN MADERA CLASE 1
S2B	BALDOSAS DE GRES PORCELANICO DE 66x20 cm EN COLOR GRIS-AZULADO IMITACIÓN MADERA CLASE 3
S3	BALDOSAS DE GRES PORCELANICO DE 20x20 cm EN COLOR CREMA. RESBALADICIDAD CLASE 3
S4A	BALDOSAS DE GRES PORCELANICO DE 20x20 cm SEGÚN DETALLE 4. RESBALADICIDAD CLASE 3
S4B	BALDOSAS DE GRES PORCELANICO DE 20x20 cm SEGÚN DETALLE 5. RESBALADICIDAD CLASE 3
S5A	PAVIMENTO DE PVC, CON DOBLE FIBRA DE VIDRIO EN COLOR MADERA NATURAL (e= 6.2 mm).
S5B	PAVIMENTO DE PVC, CON DOBLE FIBRA DE VIDRIO EN COLOR NEGRO (e= 6.2 mm).
S6	PAVIMENTO DE PVC, COLOR MADERA NATURAL (e= 2.1 mm).
S7	ACABADO EN GRAVA. Espesor medio 10 cm.
S8	HORMIGÓN FRATASADOS CON RECUBRIMIENTO DE PINTURA EPOXI
S9	PAVIMENTO DE PVC, PARA FORMACION DE PELDANEADO, COLOR MADERA NATURAL (e= 2.1 mm).
S10	IMPERMEABILIZACIÓN FOSO ASCENSOR MORTERO CEMENTOSO FLEXIBLE BICOMPONENTE DE RESINAS SINTÉTICAS, CEMENTO ESPECIAL Y ÁRIDOS SELECCIONADOS. (e=2)mm
S11	BALDOSA GRES 14x28 cm
S12	BALDOSA HIDRAULICA D ECEMENTO 20X20X3 ON TERMINACIÓN SUPERFICIAL DE 4 PASTILLAS. COLOR GRIS


ACABADOS DE TECHO	
T1	FALSO TECHO DE PLACAS DE ESCAYOLA DE 60x60 cm. DESMONTABLE SOBRE ENTRAMADO DE PERFIL VISTO. (V), placas revestidas de vinilo en zonas húmedas)
T2	PINTURA PÉTREA LISA NEGRO A PARTIR DE h=3.00 m
T3	PINTURA PÉTREA LISA
T4	PANELES FONDOABSORVENTES
T5	PROYECCIÓN NEUMÁTICA DE MORTERO IGNÍFUGO, CLASE A1, SEGÚN R.D. 1102008. COMPUESTO DE CEMENTO EN COMBINACIÓN CON PERLITA O VERMICULITA. E1-120.
T6	PINTURA PÉTREA LISA SOBRE PLACA DE YESO LAMINADO PARA EXTERIORES
T7	PANEL SANDWICH CON ACABADO INTERIOR MADERA
T8	PANEL SANDWICH (2 LÁMINAS ACERO, NÚCLEO LANA DE ROCA) CON MICROPERFORADO

NOTA: LA CARA INFERIOR DE LOS VUELOS SE ACABARÁN CON ENFOSCADO DE MORTERO DE CEMENTO HIDRÓFUGO Y PINTURA PÉTREA LISA


	ACABADO DE TECHO ACABADO DE PARAMENTOS VERTICALES ACABADO DE SUELO
--	--

	IMPERMEABILIZACIÓN CONTINUO ELÁSTICO DE DOS COMPONENTE: RESINA DE POLIURETANO SIN DISOLVENTES ARMADO Y REFORZADO DE PUNTOS SINGULARES CON VELO DE FIBRE DE POLIESTER DE 45 g/m2 E IMPROMACIÓN A BASE RESINA EPOXI
--	---

DETALLE ACABADO P10

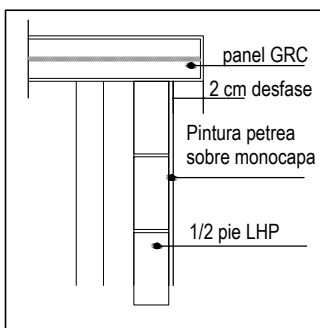

DETALLE ACABADO T2

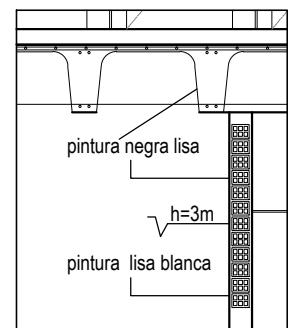

PROYECTO BÁSICO Y DE EJECUCIÓN: NUEVO PABELLÓN POLIDEPORTIVO JOSE RAMÓN LÓPEZ DÍAZ-FLOR			
SITUACIÓN: CIUDAD AUTONOMA DE CEUTA			
TÍTULO DEL PLANO : ACABADOS. NIVEL CASTILLETE-CUBIERTA			
EXPEDIENTE: 1957493	AUTOR PROYECTO POR TRAGSATEC ARQUITECTO : D. JAVIER CASTILLO PÉREZ	VPM POR LA ADMINISTRACIÓN D.	ESCALA 1/ 150
FECHA: NOVIEMBRE 2017			NÚMERO DE PLANO A_04

