



PLANTA SUPERIOR  
ESCALA 1:10

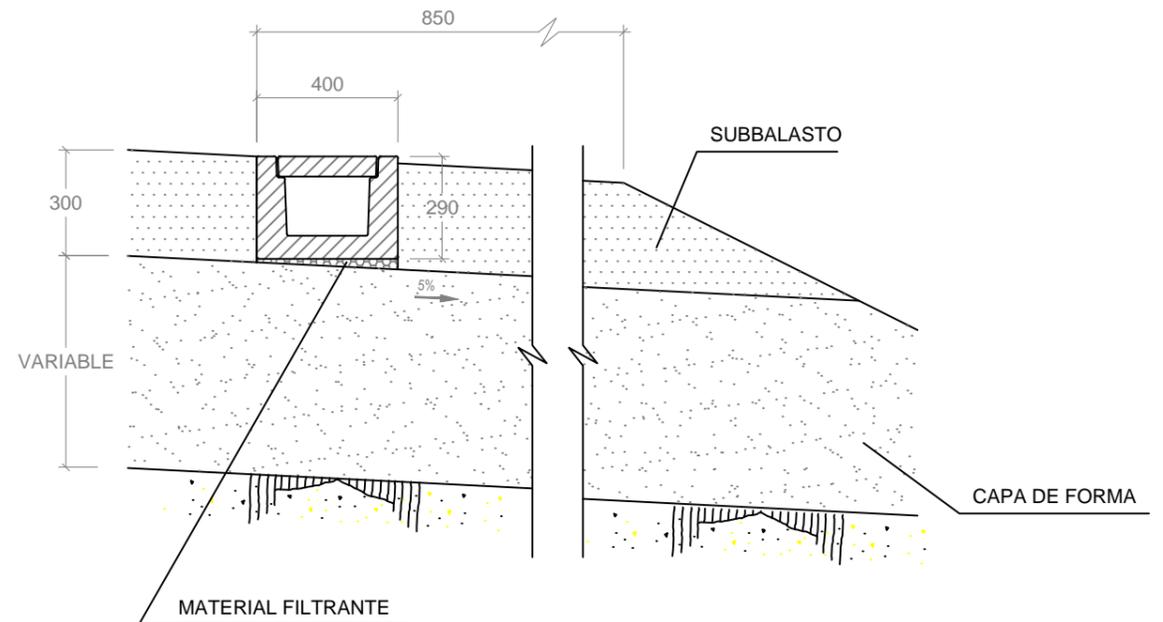


SECCIÓN CONSTRUCTIVA  
ESCALA 1:20


NOTA:  
LAS TAPAS DE LAS CANALETAS DEBERÁN  
RESISTIR UNA CARGA PROGRESIVA MÍNIMA  
HASTA ROTURA DE 10 kN EN EL CENTRO  
DE LA TAPA.

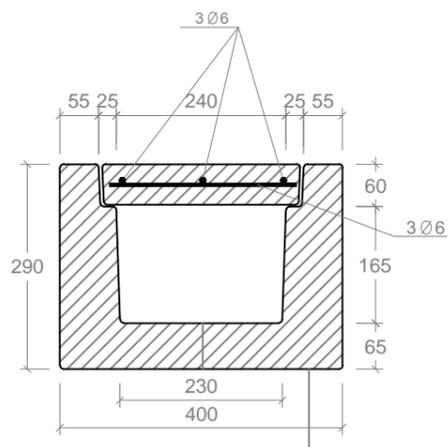


SECCIÓN TRANSVERSAL  
ESCALA 1:10

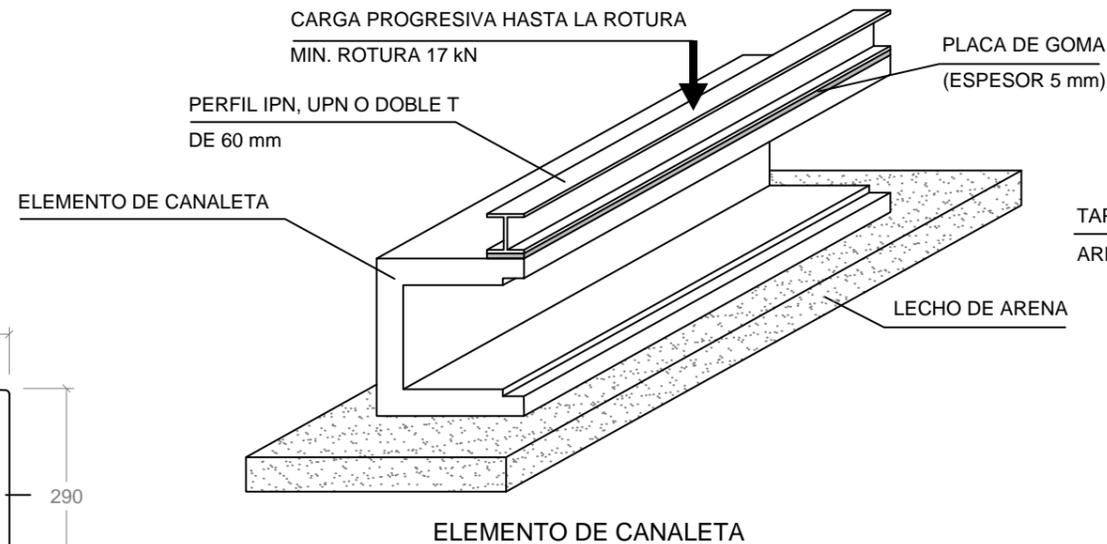


ELEMENTO DE CANALETA

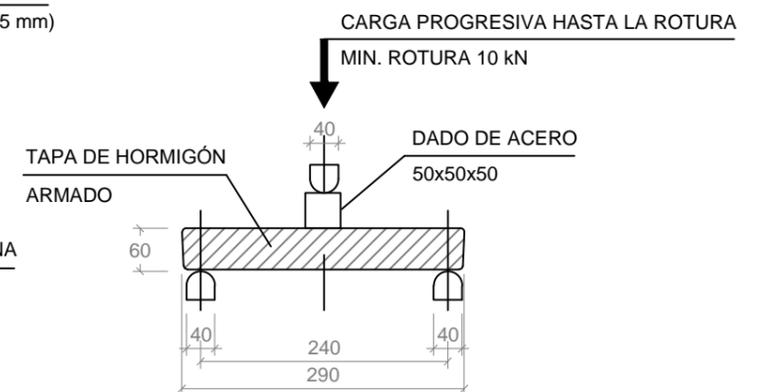

TAPA DE CANALETA

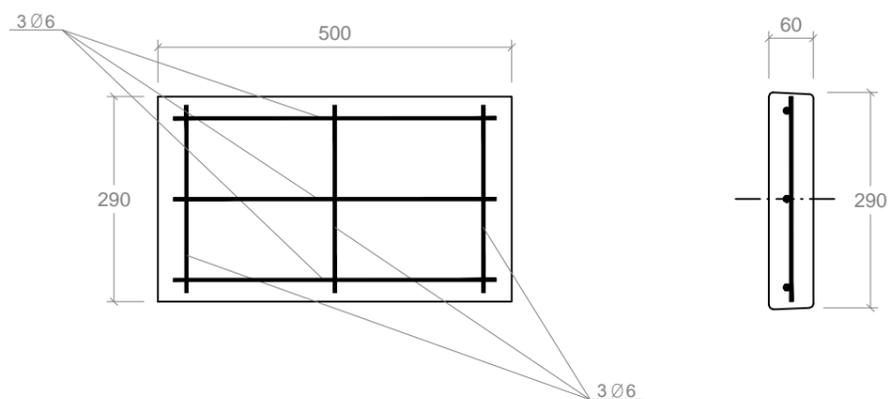

PLANTA SUPERIOR TAPA  
ESCALA 1:10

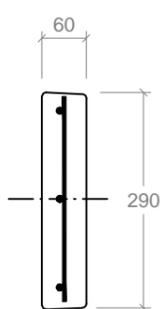

ALZADO TAPA  
ESCALA 1:10

ENSAYOS PREVIOS A LA FABRICACIÓN EN SERIE

ELEMENTO	COEFICIENTE DE SEGURIDAD				CARACTERÍSTICAS			NIVEL DE CONTROL DE CALIDAD		
	HORMIGÓN $\gamma_c$	ACERO $\gamma_s$	ESFUERZOS		HORMIGÓN	PASIVO ACERO	ACTIVO ACERO	HORMIGÓN	ACERO	EJECUCIÓN
			PERMANENTE $\gamma_f$	SOBRECARGA $\gamma_{f1}$						
CANALETA	1,50	1,15	1,35	1,50	HA-35/B/20/11b	B-500S	-	ESTADÍSTICO	NORMAL	INTENSO