



16.88



A


AL A-




 MINISTERIO PARA LA TRANSICIÓN ECOLÓGICA Y EL RETO DEMOGRÁFICO	 CONFEDERACIÓN HIDROGRÁFICA DEL RÍO	TÍTULO DEL PROYECTO CONEXIÓN HIDROLÓGICA Y MEJORA DE HÁBITATS EN LOS MEANDROS DEL TRAMO BAJO DEL RÍO ARGA (NAVARRA) FASE 3	ASISTENCIA TÉCNICA:  spe 360	INGENIERO DIRECTOR DEL PROYECTO:  D. 
									2 de 2

MARCO 6.20x5.00x1.20


ALZADO FRONTAL

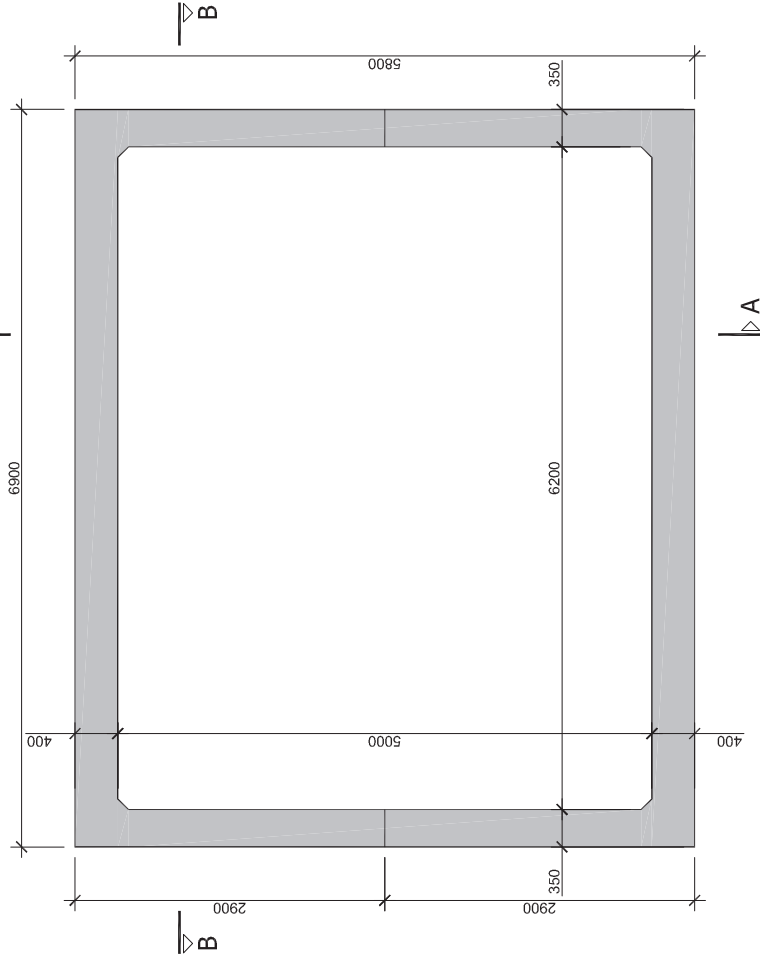


SEMI MARCO ZONA BAJO TUBERÍA SECCION TRANSVERSAL A-A

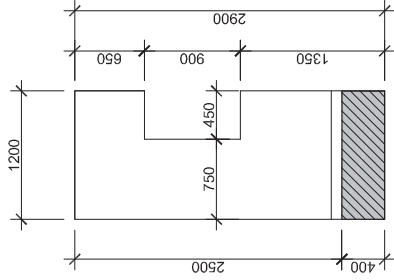

SECCION TRANSVERSAL A-A

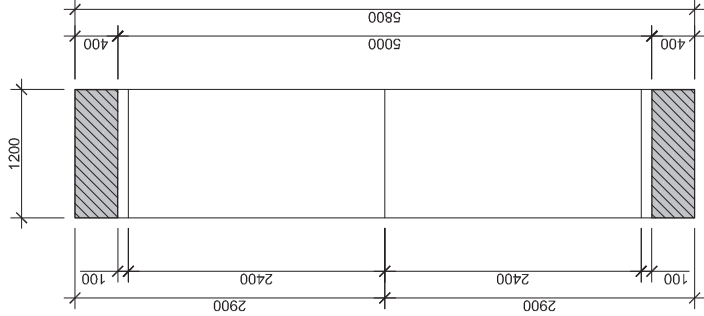

SECCION TRANSVERSAL B-B

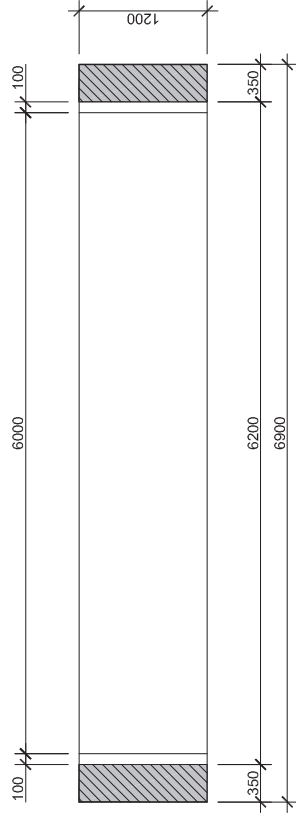


Materiales:

Hormigón: HA-40 Vida útil: 100 años
 Recubrimientos: Dintel Lateral Solera
 Exterior 25 mm 25 mm 25 mm
 Interior 25 mm 25 mm 25 mm
 Tipo de cemento: NORMAL
 Acero B 500 S (Barras corrugadas)

					ESCALAS: 1:50 (VER ANEXO 1)	FECHA: 10 MAYO 2021	DESIGNACIÓN MARCO PREFABRICADO (6.20x5.00x1.20) ALZADO Y SECCIONES	PLANO Nº: 4.1.4
								1 de 2


TÍTULO DE PROYECTO:
 CONEXIÓN HIDROLÓGICA Y MEJORA DE
 HABITATS EN LOS MEANDROS DEL
 TRAMO BAJO DEL RIO ARGA (NAVARRA) FASE 3

Geometría: MARCO ARTICULADO	
Ancho L = 6.20 m	
Alto H = 5.00 m	
Espesor a = 0.40 m	
Espesor b = 0.40 m	
Espesor c = 0.35 m	
Cartela h = 0.10 m	
Cartela v = 0.10 m	
Longitud = 1.20 m	
Exc. D/S = 2.90/2.90 m	
Acciones:	
* Cobertura = 6.00 m	
* CARGA GRAVITATORIA	
* MARCO ÚNICO	
* CARRETERAS (IAP-2011)	
(C. Impacto = 1.000)	
Materiales:	
Hormigón: HA-40	Vida útil: 100 años
Recubrimientos:	Dintel Lateral Solera
Exterior	25 mm 25 mm 25 mm
	Ila Ila Ila
Interior	25 mm 25 mm 25 mm
	Ila Ila Ila
Tipo de cemento: NORMAL	
Acero B 500 S (Barras corrugadas)	
Marcado:	
T-6.00	
MARCAR CON TINTA LA PALABRA DINTEL EN LA CARA INTERIOR DEL MARCO Y A MEDIA ALTURA	

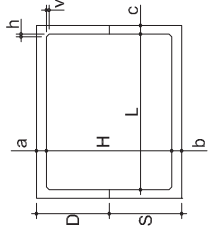


MARCO 6.20x5.00x1.20

MEDICIÓN DE ARMADURAS (total por pieza)

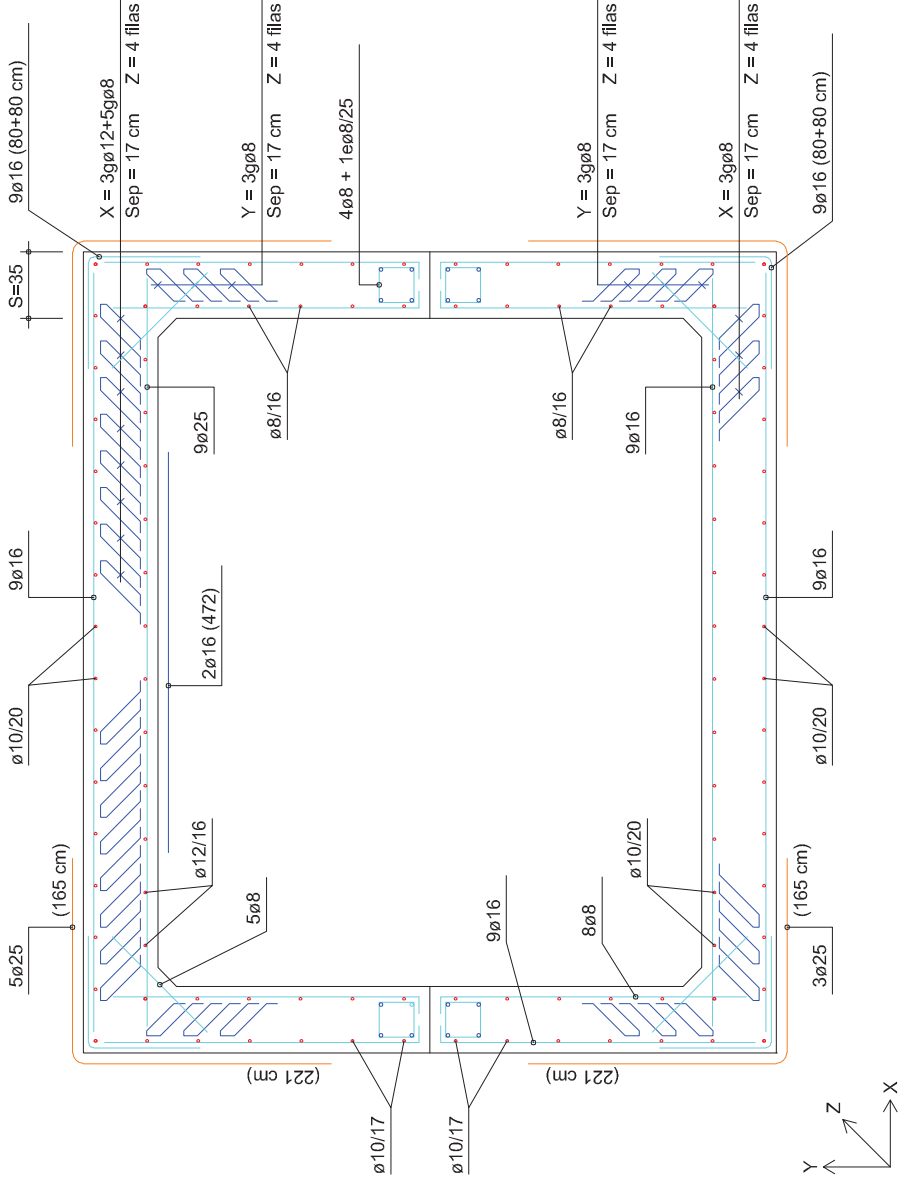


S = Distancia desde la cara exterior del marco hasta el centro del 1er estribo (espesor de la pared)

SECCIÓN TRANSVERSAL A-A

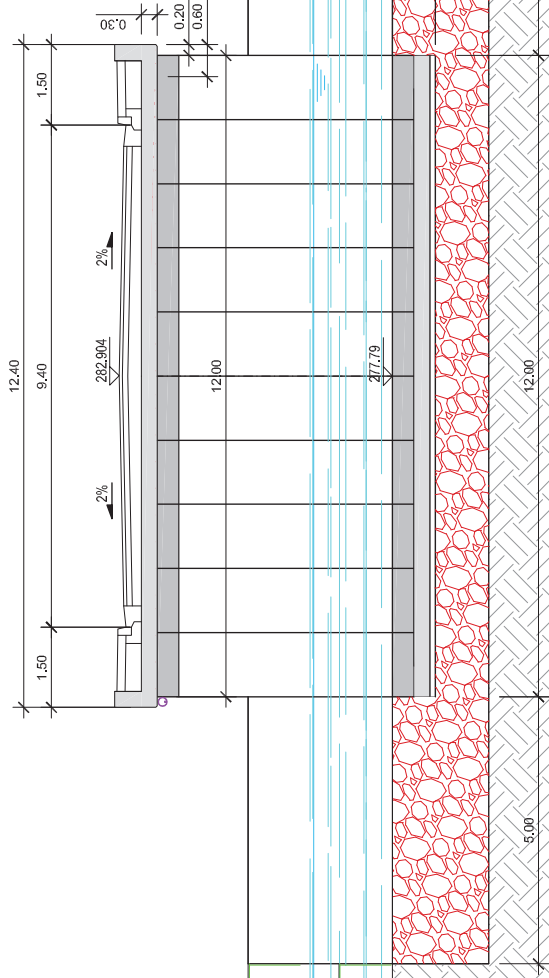

SECCIÓN TRANSVERSAL B-B

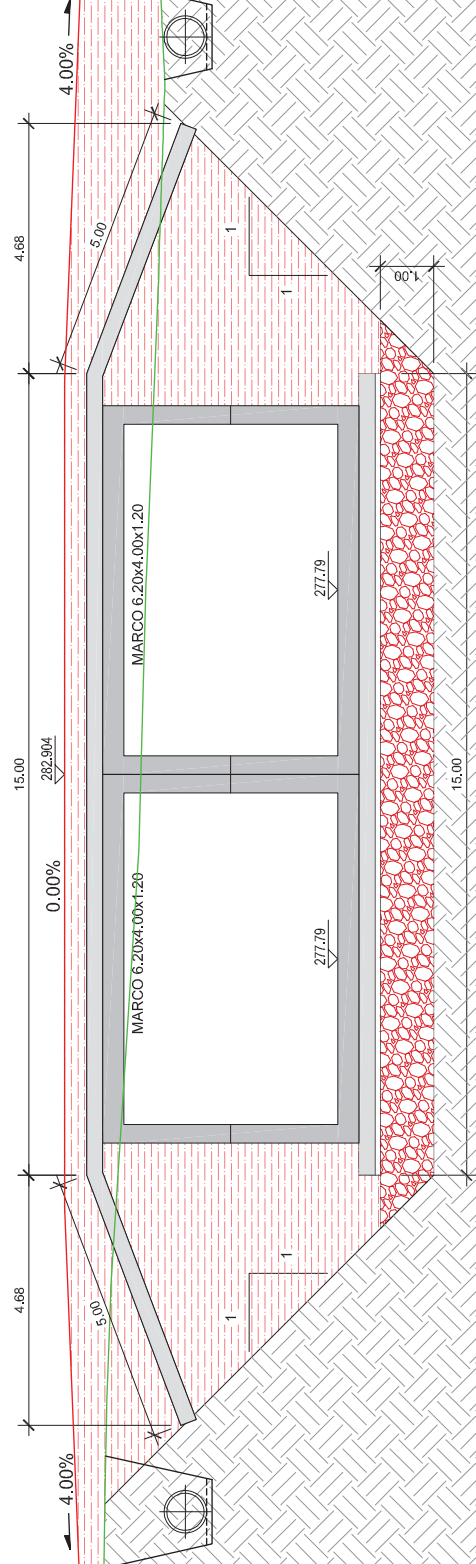



DISTRIBUCIÓN DE MARCOS PLANTA

A CARRETERA

B

X=599426.087
Y=4684796.778

X=599437.896
Y=4684798.911

X=599426.192
Y=4684796.196

X=599437.996
Y=4684798.353

MARCO 6.20x4.00x1.20

MARCO 6.20x4.00x1.20

A

A

15.00

15.00

12.00

6.90

X=599428.678
Y=4684782.601


X=599440.479
Y=4684784.770

X=599428.769
Y=4684782.020

X=599440.583
Y=4684784.154

B

A POLIGONO

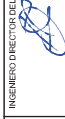

ESCALAS:

1:100

FECHA:

10 MAYO 2021

DESIGNACIÓN

CONEXIÓN DE ENTRADA
ACCESO POLIGONO
DISTRIBUCIÓN DE MARCOS - PLANTA

PLANO Nº:

4.3.3

1 de 1

TÍTULO DE PROYECTO:

CONEXIÓN HIDROLÓGICA Y MEJORA DE
HÁBITATS EN LOS MEANDROS DEL
TRAMO BAJO DEL RIO ARGÁ (NAVARRA) FASE 3

ASISTENCIA
TÉCNICA:



INGENIERO DIRECTOR DEL PROYECTO:

D. LORENZO POLANCO FERNÁNDEZ

INGENIERO AUTÓR DEL PROYECTO:

D. GUILLERMO CORRAL CAMPOS

ESCALAS:

1:100

FECHA:

10 MAYO 2021

DESIGNACIÓN


CONEXIÓN DE ENTRADA
ACCESO POLIGONO
DISTRIBUCIÓN DE MARCOS - PLANTA

PLANO Nº:


4.3.3

1 de 1

SECCION TRANSVERSAL A-A

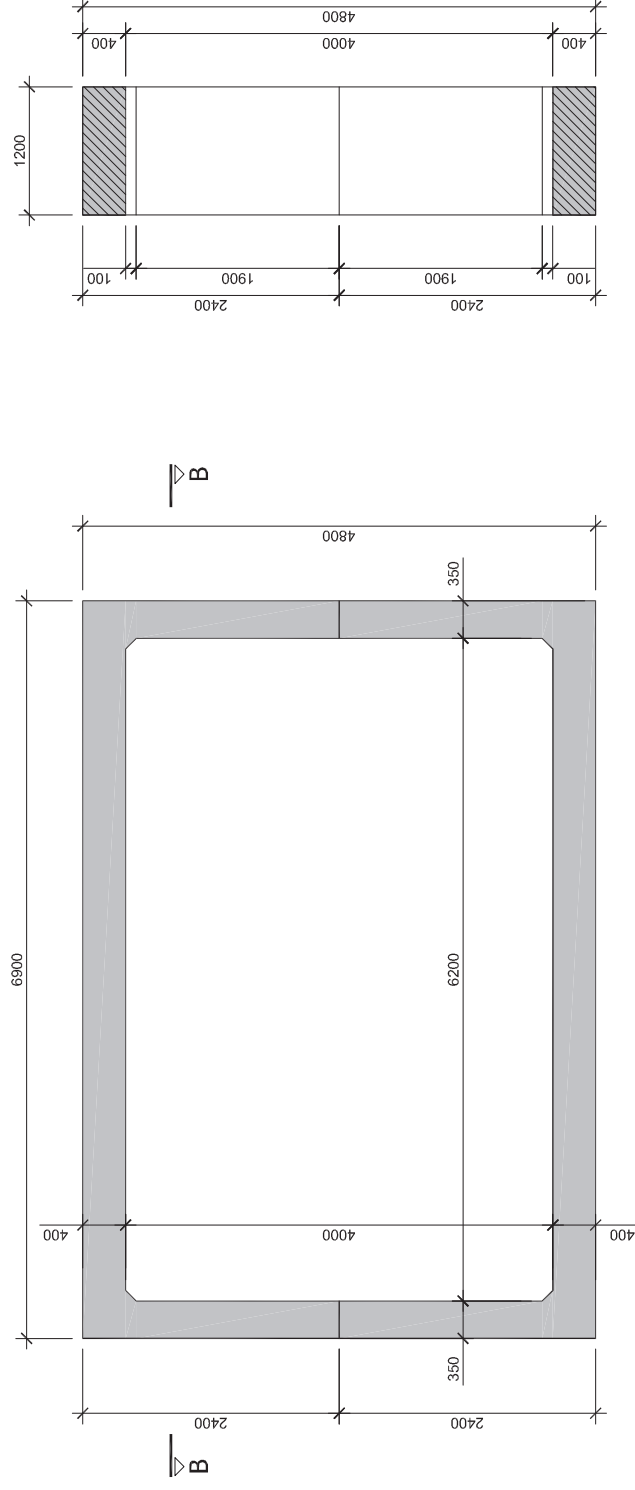

SECCION TRANSVERSAL B-B

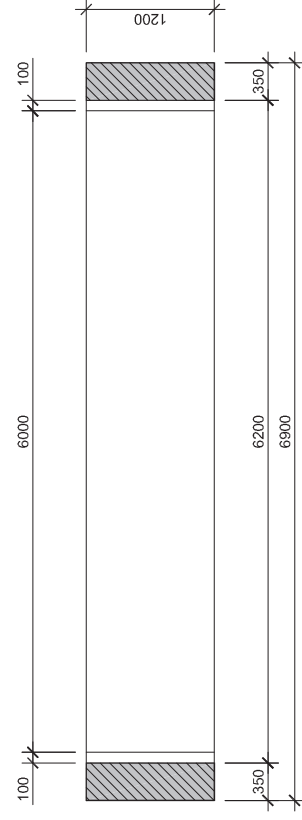

Materials:

Hormigón: HA-40	Vida útil: 100 años	
Recubrimientos:	Dintel	Lateral Solera
Exterior	25 mm IIa	25 mm IIa
Interior	25 mm IIa	25 mm IIa



Tipo de cemento: **NORMAL**

Acero B 500 S (Barras corrugadas)


--	--	--	---	---	--	---	--	-------------------------------	---	---

MARCO 6.20x4.00x1.20
MEDICIÓN DE ARMADURAS (total por pieza)


Geometría: MARCO ARTICULADO	
Ancho L = 6.20 m	
Alto H = 4.00 m	
Espesor a = 0.40 m	
Espesor b = 0.40 m	
Espesor c = 0.35 m	
Cartela h = 0.10 m	
Cartela v = 0.10 m	
Longitud = 1.20 m	
Exc. D/S = 2.90/2.90 m	
Acciones:	
* Cobertura = 6.00 m	
* CARGA GRAVITATORIA	
* MARCO ÚNICO	
* CARRETERAS (IAP-2011)	
(C. Impacto = 1.000)	
Materiales:	
Formigón: HA-40	Vida útil: 100 años
Recubrimientos:	Dintel Lateral Solera
Exterior	25 mm 25 mm 25 mm
Illa	Illa Illa
Interior	25 mm 25 mm 25 mm
Illa	Illa Illa
Tipo de cemento: NORMAL	
Acero B 500 S (Barras corrugadas)	
Marcado:	
T-6.00	
MARCAR CON TINTA LA PALABRA DINTEL EN LA CARA INTERIOR DEL MARCO Y A MEDIA ALTURA	

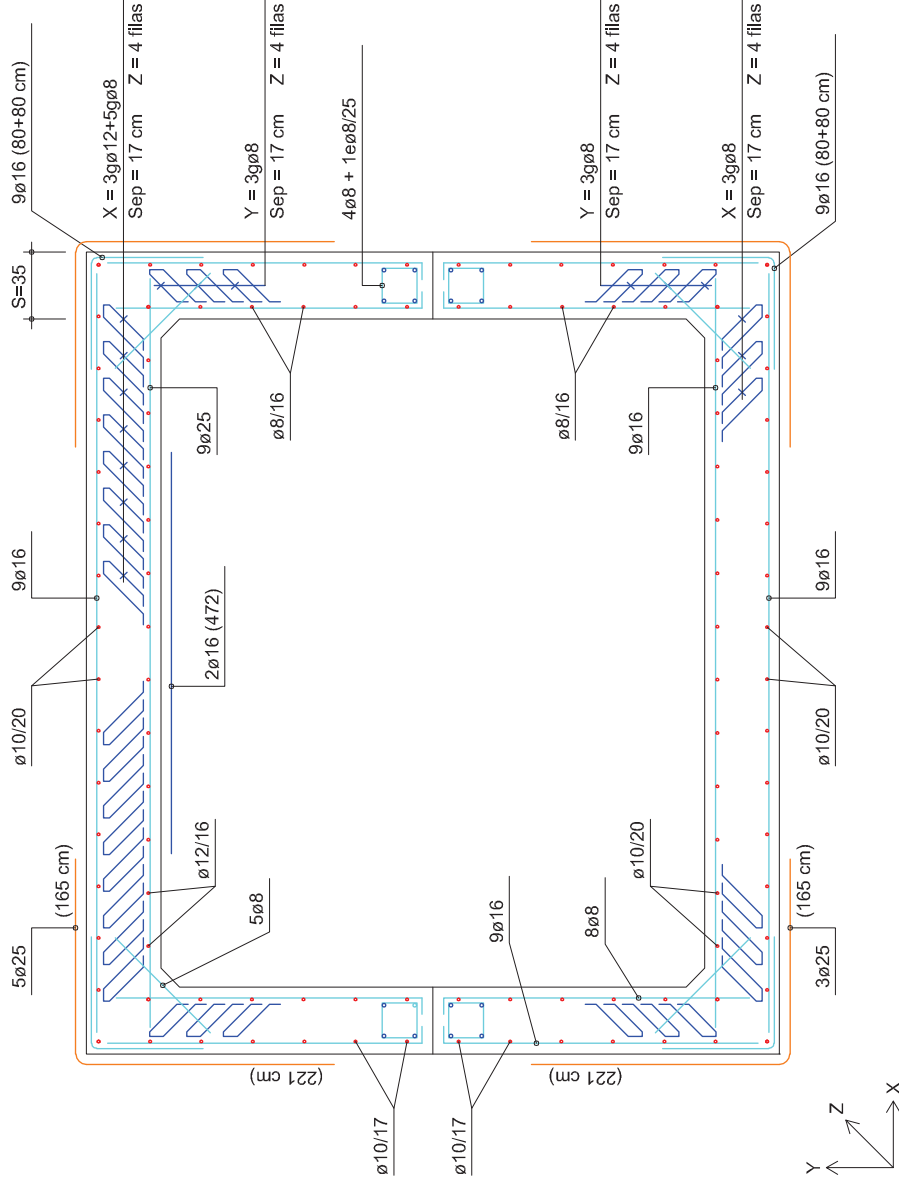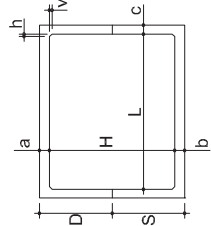


S = Distancia desde la cara exterior del marco hasta el centro del 1er estribo (espesor de la pared)



SECCIÓN TRANSVERSAL A-A

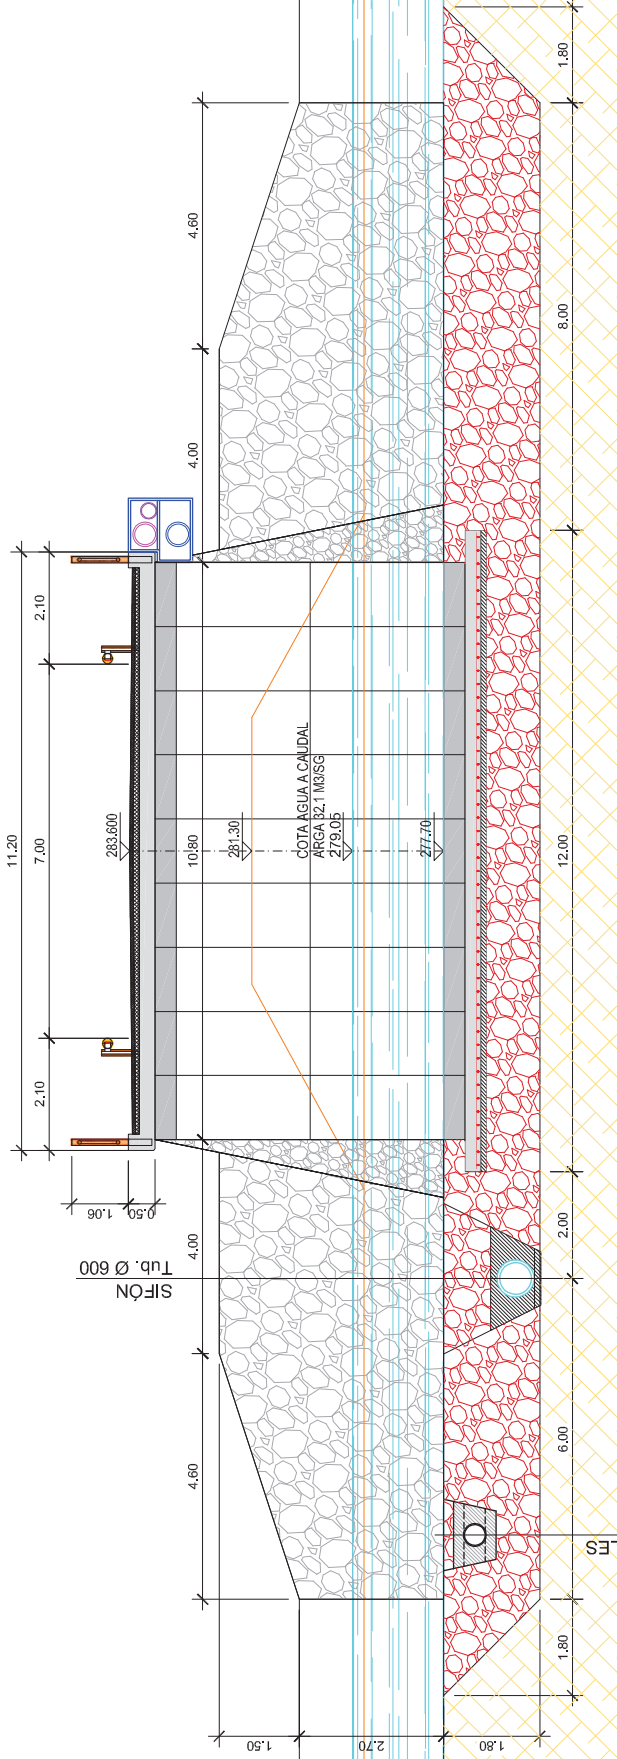


SEMI-SECCIÓN TRANSVERSAL B-B

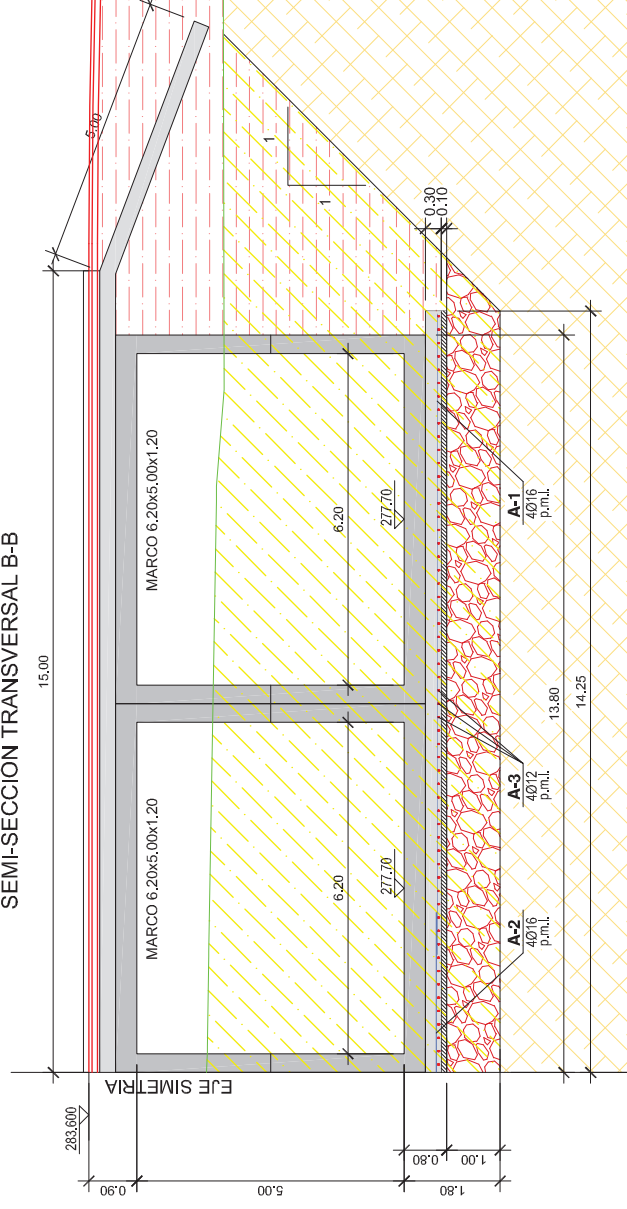

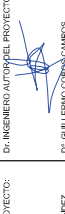		TÍTULO DE PROYECTO:		CONEXIÓN HIDROLÓGICA Y MEJORA DE													
		HÁBITATS EN LOS MEANDROS DEL		TRAMO BAJO DEL RIO ARGÁ (NAVARRA) FASE 3													
		ASISTENCIA TÉCNICA:		INGENIERO DIRECTOR DEL PROYECTO:		ESCALAS:		FECHA:		DESIGNACIÓN:			PLANO Nº:				
		D. LORENZO POLANCO FERNÁNDEZ		D. GUILLERMO CORRAL CAMPOS		1:100		10 MAYO 2021		PERMEABILIZACIÓN DEL MEANDRO			5.2				
										SECCIÓN TRANSVERSAL A-A y B-B			1 de 1				

DISTRIBUCIÓN DE MARCOS
PLANTA

A

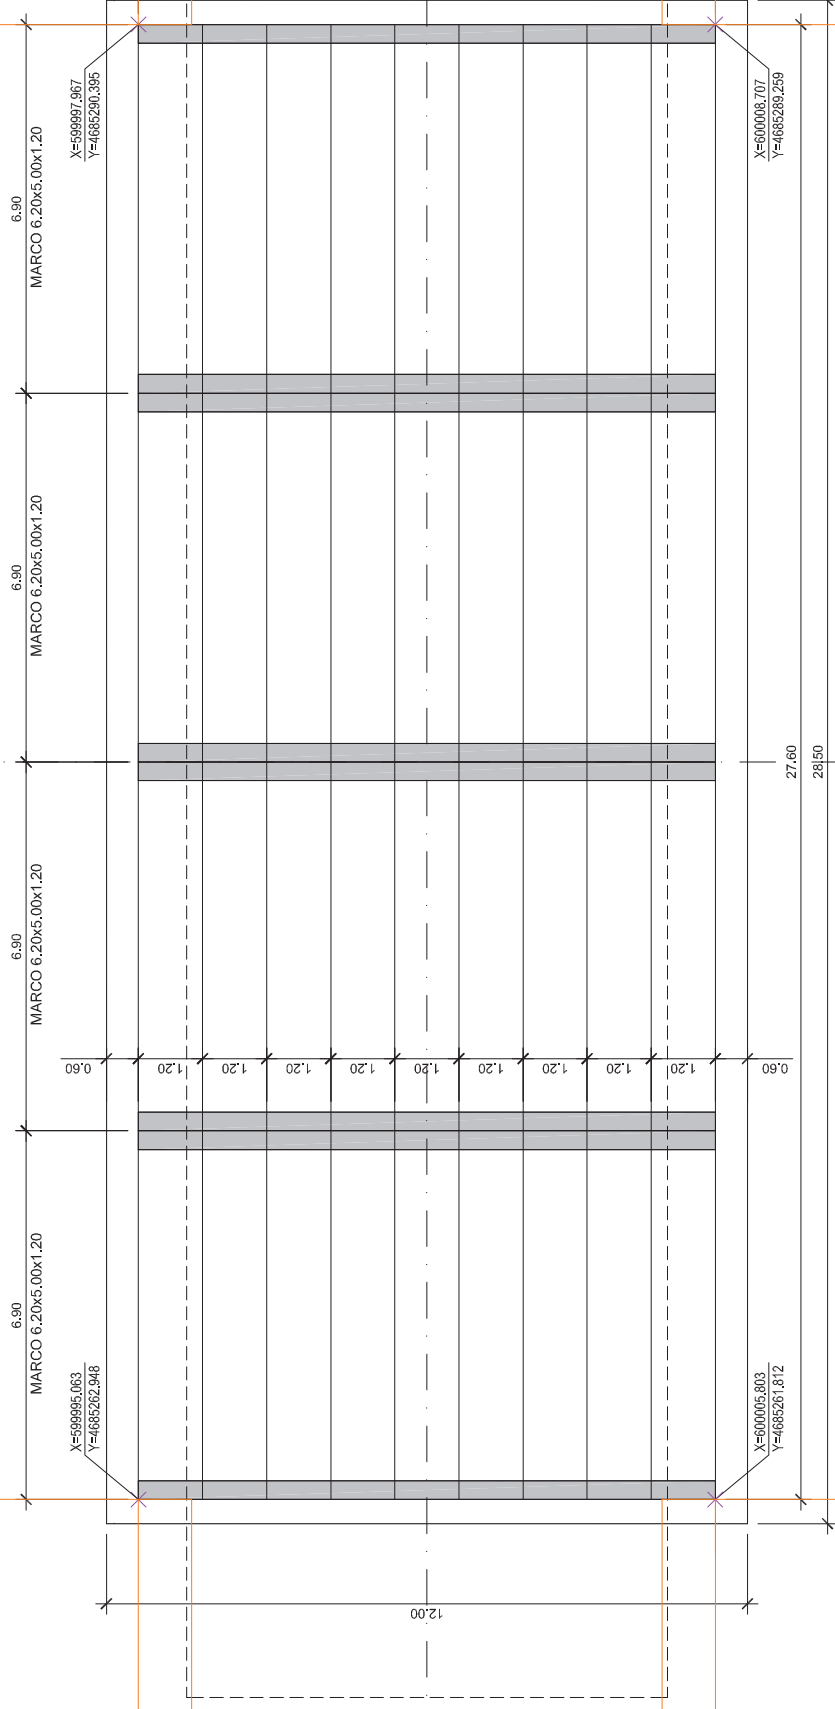


B

B



TÍTULO DE PROYECTO:
CONEXIÓN HIDROLÓGICA Y MEJORA DE
HÁBITATS EN LOS MEANDROS DEL
TRAMO BAJO DEL RÍO ARGA (NAVARRA) FASE 3

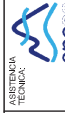

INGENIERO DIRECTOR DEL PROYECTO:
D. LORENZO POLANCO FERNÁNDEZ


D. INGENIERO AUTÓR DEL PROYECTO: ESCALAS:
D. GUILLERMO CORRAL CAMPOS 1:100

FECHA:
10 MAYO
2021

DESIGNACIÓN
PERMEABILIZACIÓN DEL MEANDRO
PLANTA DISTRIBUCIÓN DE MARCOS

PLANO Nº:
5.3
1 de 2

SECCION TRANSVERSAL A-A

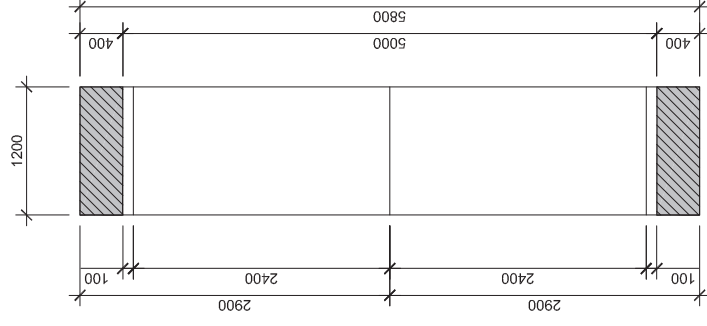




Hormigón:HA-40	Vida útil:	100 años
Recubrimientos:	Dintel	Lateral
Exterior	25 mm	25 mm
	lla	lla
Interior	25 mm	25 mm
	lla	lla
Tipo de cemento:		NORMAL
		Acero B 500 S (Barras corrugadas)

Geometría: MARCO ARTICULADO Ancho L = 6.20 m Alto H = 5.00 m Espesor a = 0.40 m Espesor b = 0.40 m Espesor c = 0.35 m Cartela h = 0.10 m Cartela v = 0.10 m Longitud = 1.20 m Exc. D/S = 2.90/2.90 m		Acciones: * Cobertura = 6.00 m * CARGA GRAVITATORIA * MARCO ÚNICO * CARRETERAS (IAP-2011) (C. Impacto = 1.000)		Materiales: Hormigón: HA-40 Vida útil: 100 años Recubrimientos: Dintel Lateral Solera Exterior 25 mm 25 mm 25 mm Ila Ila Ila Interior 25 mm 25 mm 25 mm Ila Ila Ila Tipo de cemento: NORMAL Acero B 500 S (Barras corrugadas)		Marcado: T-6.00 MARCAR CON TINTA LA PALABRA DINTEL EN LA CARA INTERIOR DEL MARCO Y A MEDIA ALTURA	
---	--	---	--	---	--	---	--




MARCO 6.20x5.00x1.20
MEDICIÓN DE ARMADURAS (total por pieza)

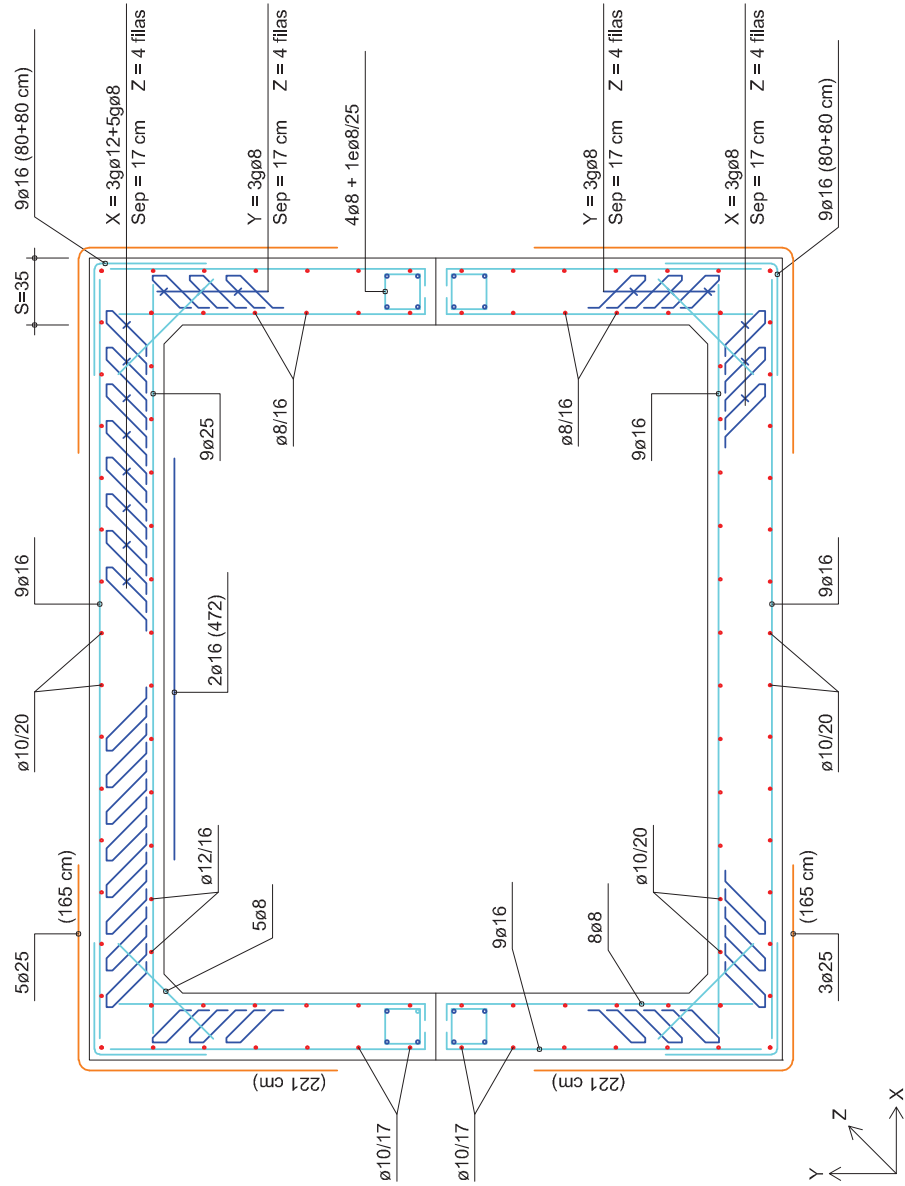

S = Distancia desde la cara exterior del marco hasta el centro del 1er estribo (espesor de la pared)



MARCO 1.50x1.50x2.00

P.R.F.V. TUBO 60 cm.

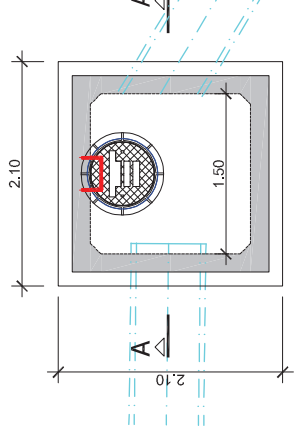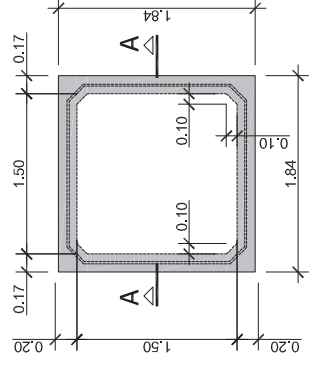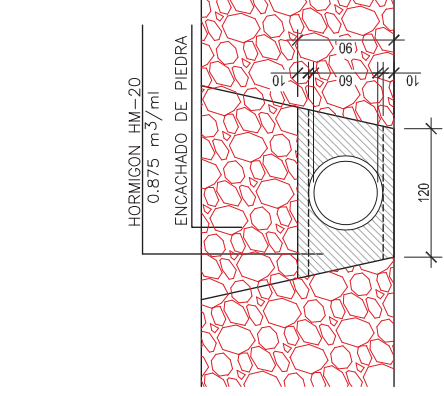

CARACTERÍSTICAS	
Color:	Teja RAL 8023
	Interior liso y exterior corrugado
Rigidez:	DN < 300 SN 7 kN/m ² DN ≥ 300 SN 8 kN/m ²
	Unión por copa con junta elástica
	Norma Europea CEN/TC155/WG13

ARQUETA 1 y 2
PLANTA LOSA

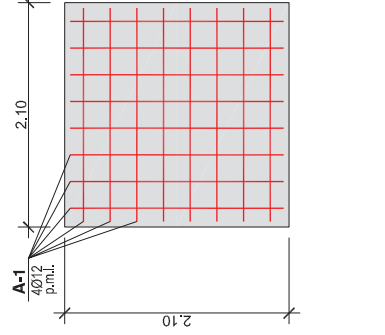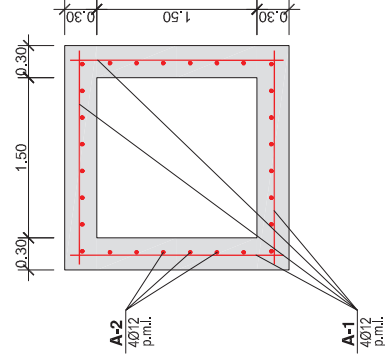

Materiales:
Hormigón: HA-35 Vida útil: 100 años
Recubrimientos: Solera
Interior 70 mm
Illa
Tipo de cemento: NORMAL
Acero B 500 S (Barras corrugadas)