



DETALLES VISUALES ORIENTATIVOS

EJEMPLO BARANDILLAS ESCALERAS

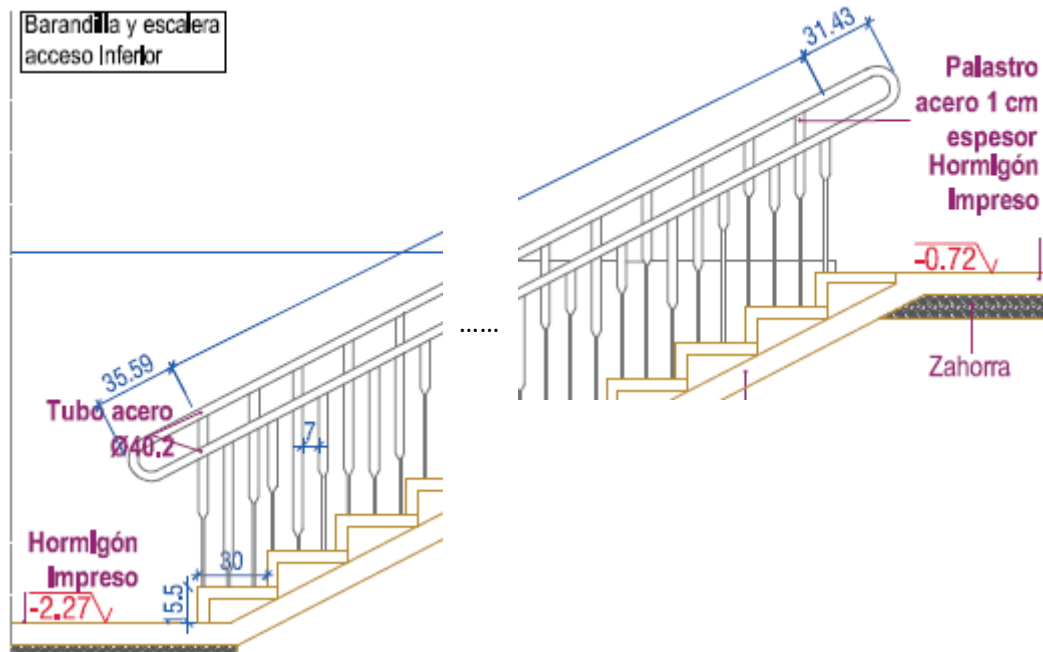


EJEMPLO BARANDILLAS RAMPAS

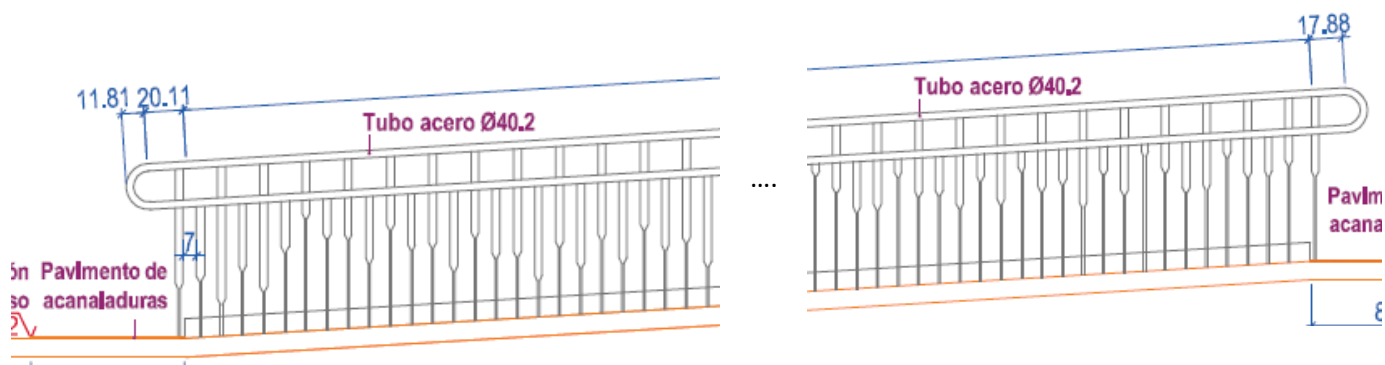

DETALLES VISUALES ORIENTATIVOS

VALLADO EXTERIOR CON PUERTAS

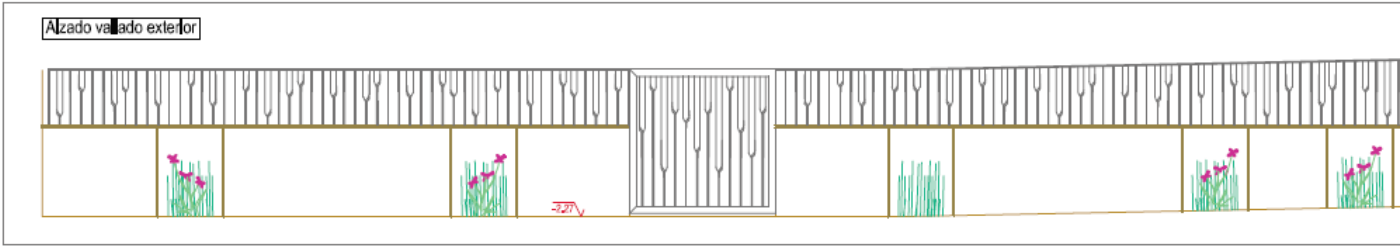

.....

